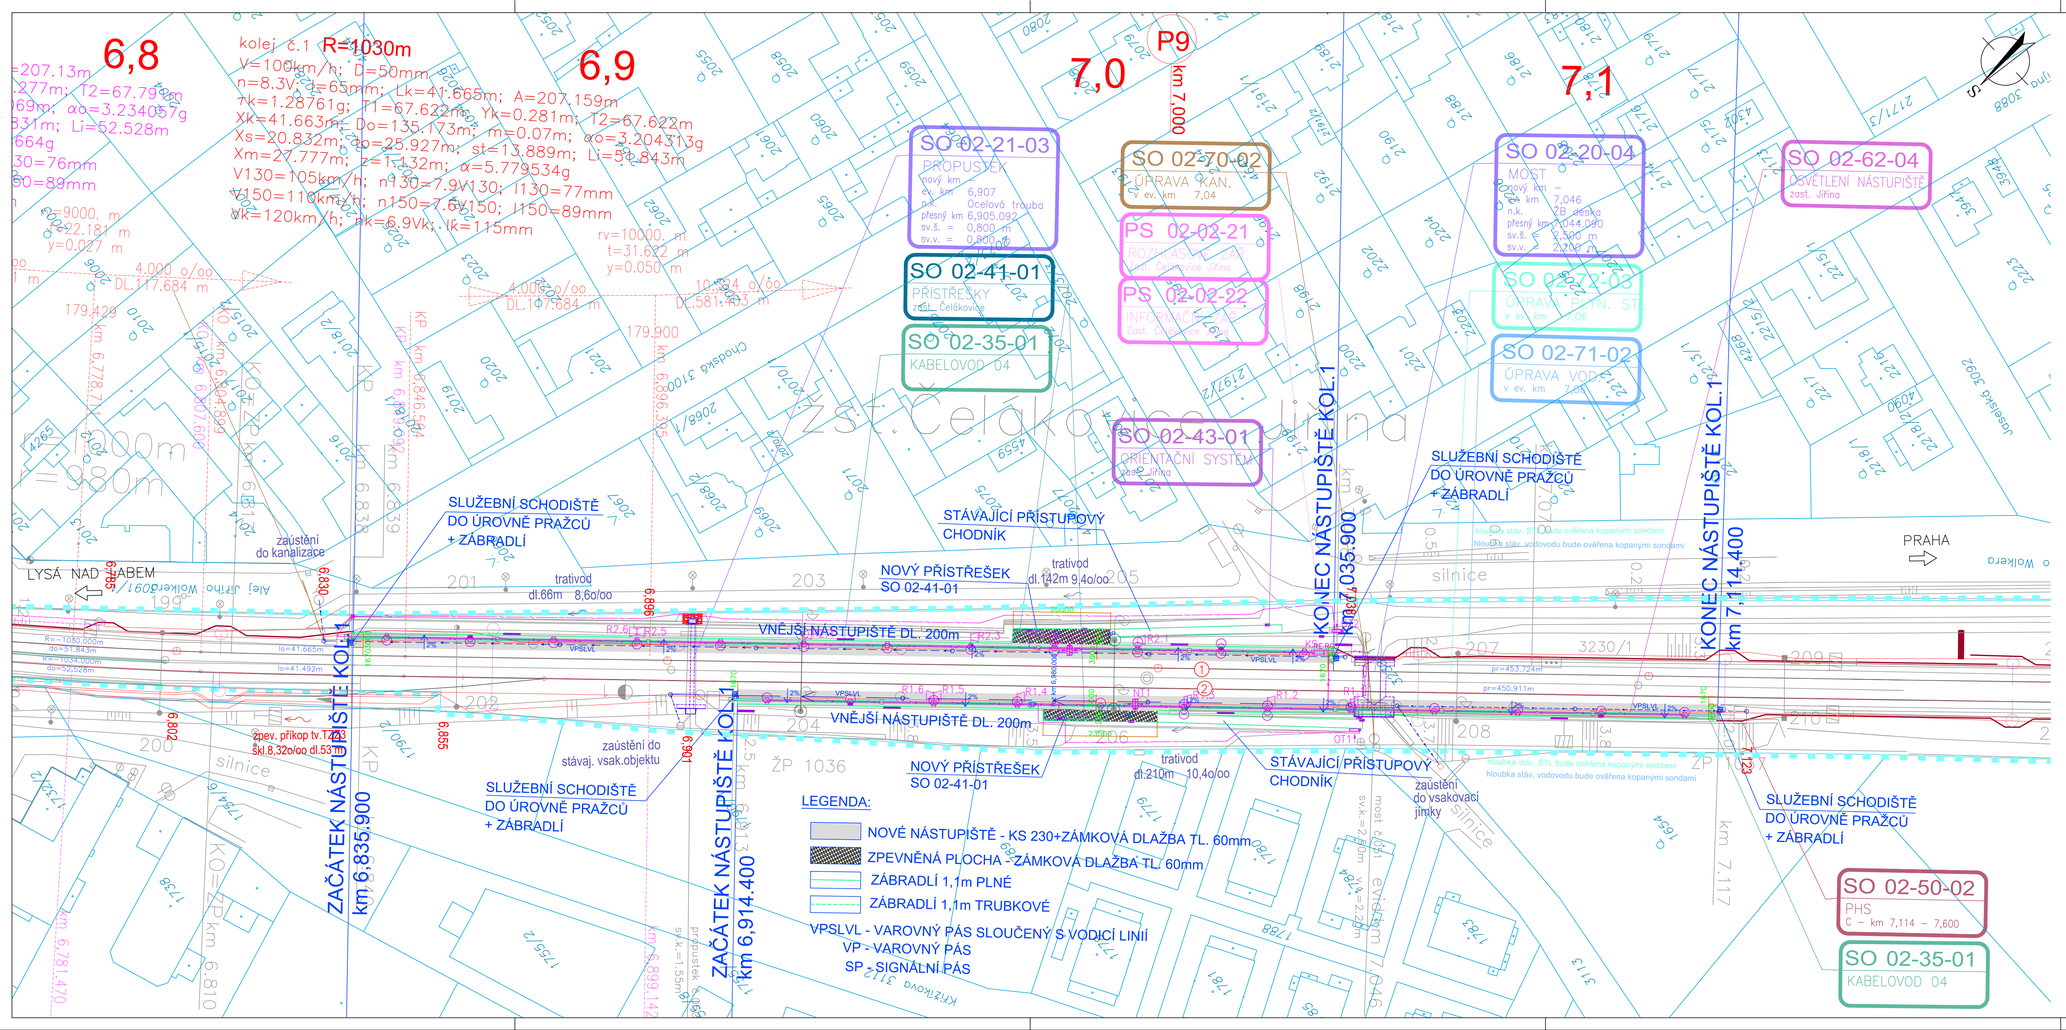


## DOKUMENTACE SE ZAPRACOVANÝMI PŘIPOMÍNKAMI 12/2015

Souřadnicový systém S-JTSK
Výškový systém Bpv

| Změna: | Název změny: | Datum: | Provedl: | Podpis: |
|---|---|---|---|---|
| | | | | |

Investor, objednatel:
Správa železniční dopravní cesty, státní organizace
Dlážděná 1003/7
110 00 Praha 1
kontaktní adresa:
Správa železniční dopravní cesty, s.o.
Stavební správa západ
Sokolovská 278/1955, 190 00 Praha 9

METROPROJEKT Praha a.s.
nám. I. P. Pavlova 2/1786
120 00 Praha 2
generální ředitel: Ing. David Krása
tel.: +420 296 154 105
www.metroprojekt.cz
info@metroprojekt.cz

Souprava číslo:

| | |
|---|---|
| HIP: | Podpis: |
| Ing. Jan Nosek | |
| tel.: +420 296 154 221 | |
| dokumentace pro územní rozhodnutí | |
| Stupeň: přípravná dokumentace | |

Název a účel díla:
**Optimalizace traťového úseku Lysá nad Labem (mimo) – Čelákovice (mimo)**

| | |
|---|---|
| Zpracovatelský útvar: | Název části díla: |
| S60 dopravních staveb | Stavební část<br>Inženýrské objekty<br>Nástupiště |
| tel.: +420 296 154 209 | E.<br>E.1<br>E.1.2 |
| Vedoucí útvaru: Podpis: | |
| Ing. Zbyněk Pěnka | |

| | | | | | | | | |
|---|---|---|---|---|---|---|---|---|
| Odpovědný projektant: Podpis: | Název přílohy: | | | | | | | Změna: |
| Ing. Marek Rada | SO 02-14-01<br>Zast. Čelákovice - Jiřína, nástupiště<br>Situace | | | | | | | - |
| Vypracoval: Podpis: | | | | | | | | Číslo příl.: |
| Ing. Marek Rada | | | | | | | | 002 |
| Skart. znak: V20/2036 | Datum: 12/2015 | | | | | | | |
| Počet formátů: 7xA4 | Měřítko: 1:500 | IČO: | 15 | 6563 | 05 | 01 | 02 | 01 |