




LEGENDA :

ROZSAH UBOURÁNÍ STÁVAJÍCÍCH KONSTRUKCÍ

MOST V EV. km 1,786

ŘEZ PŘÍČNÝ – stávající stav

M 1:50

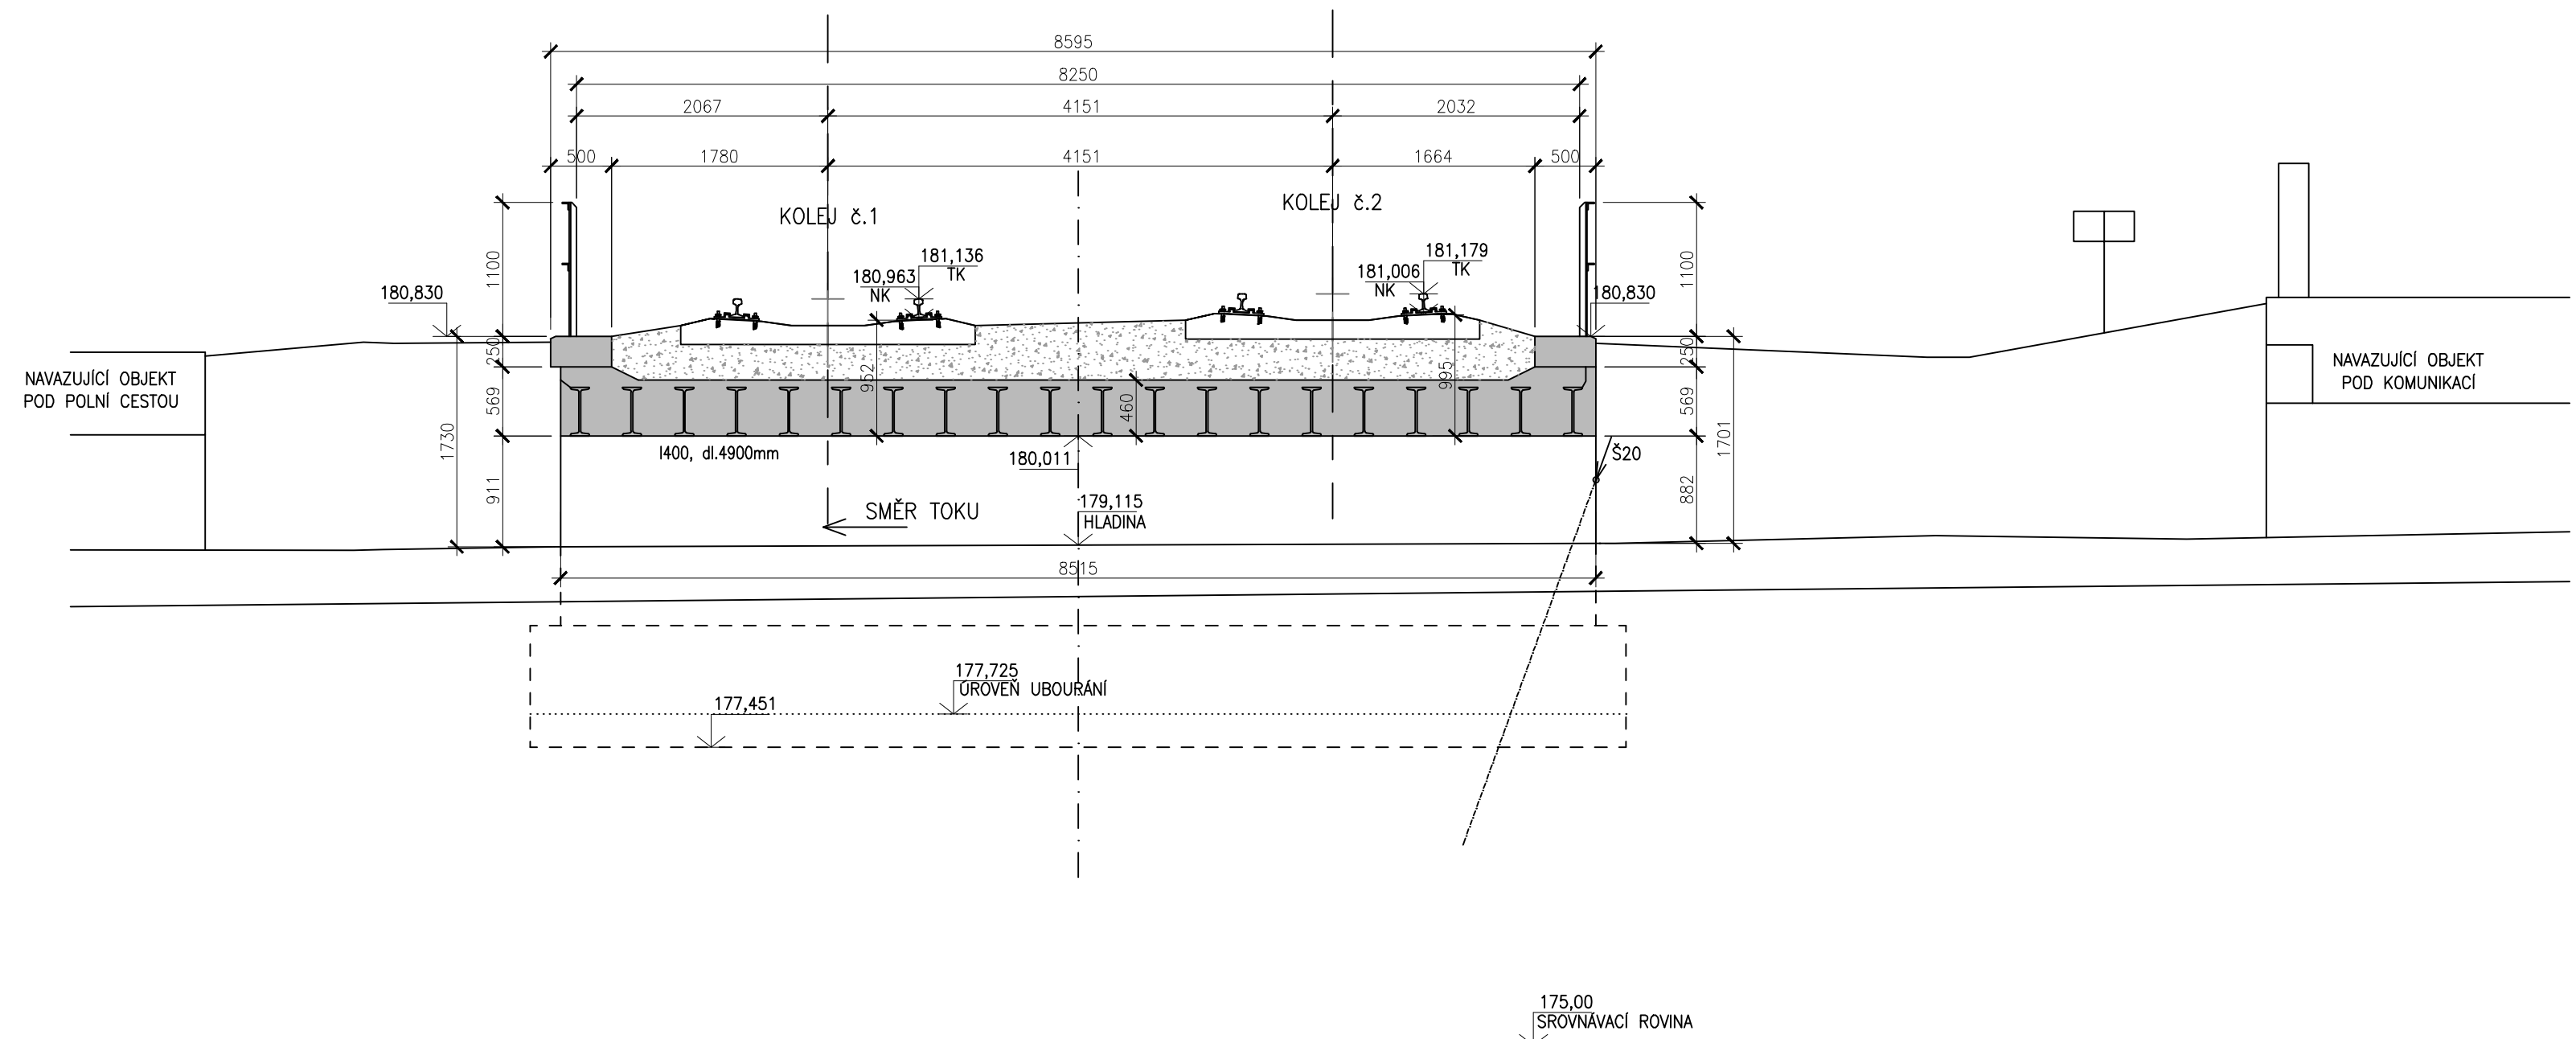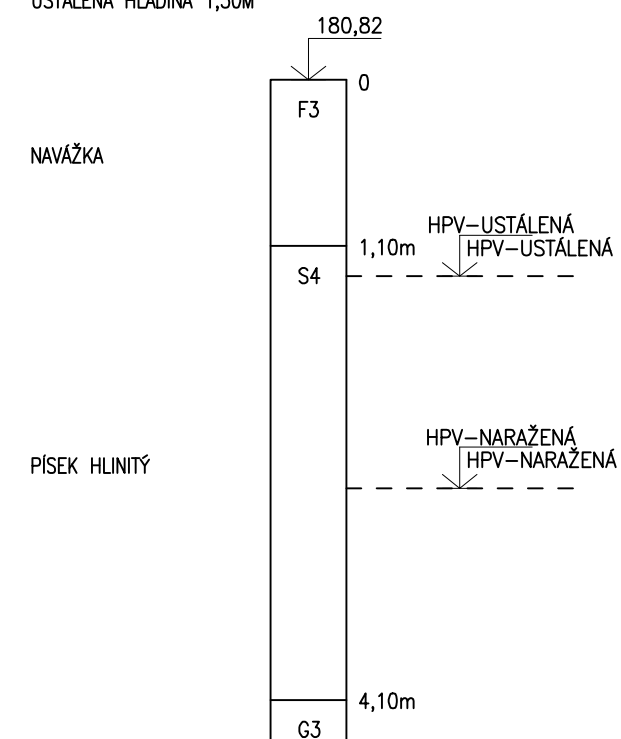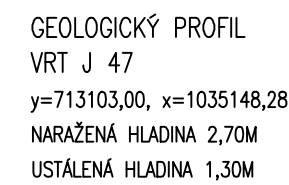

PŘÍLOHA Č. 005