



NOVÝ STAV  
PŘÍČNÝ ŘEZ M 1:100  
OSOU PILÍŘE P3  
V KM 6,357 797

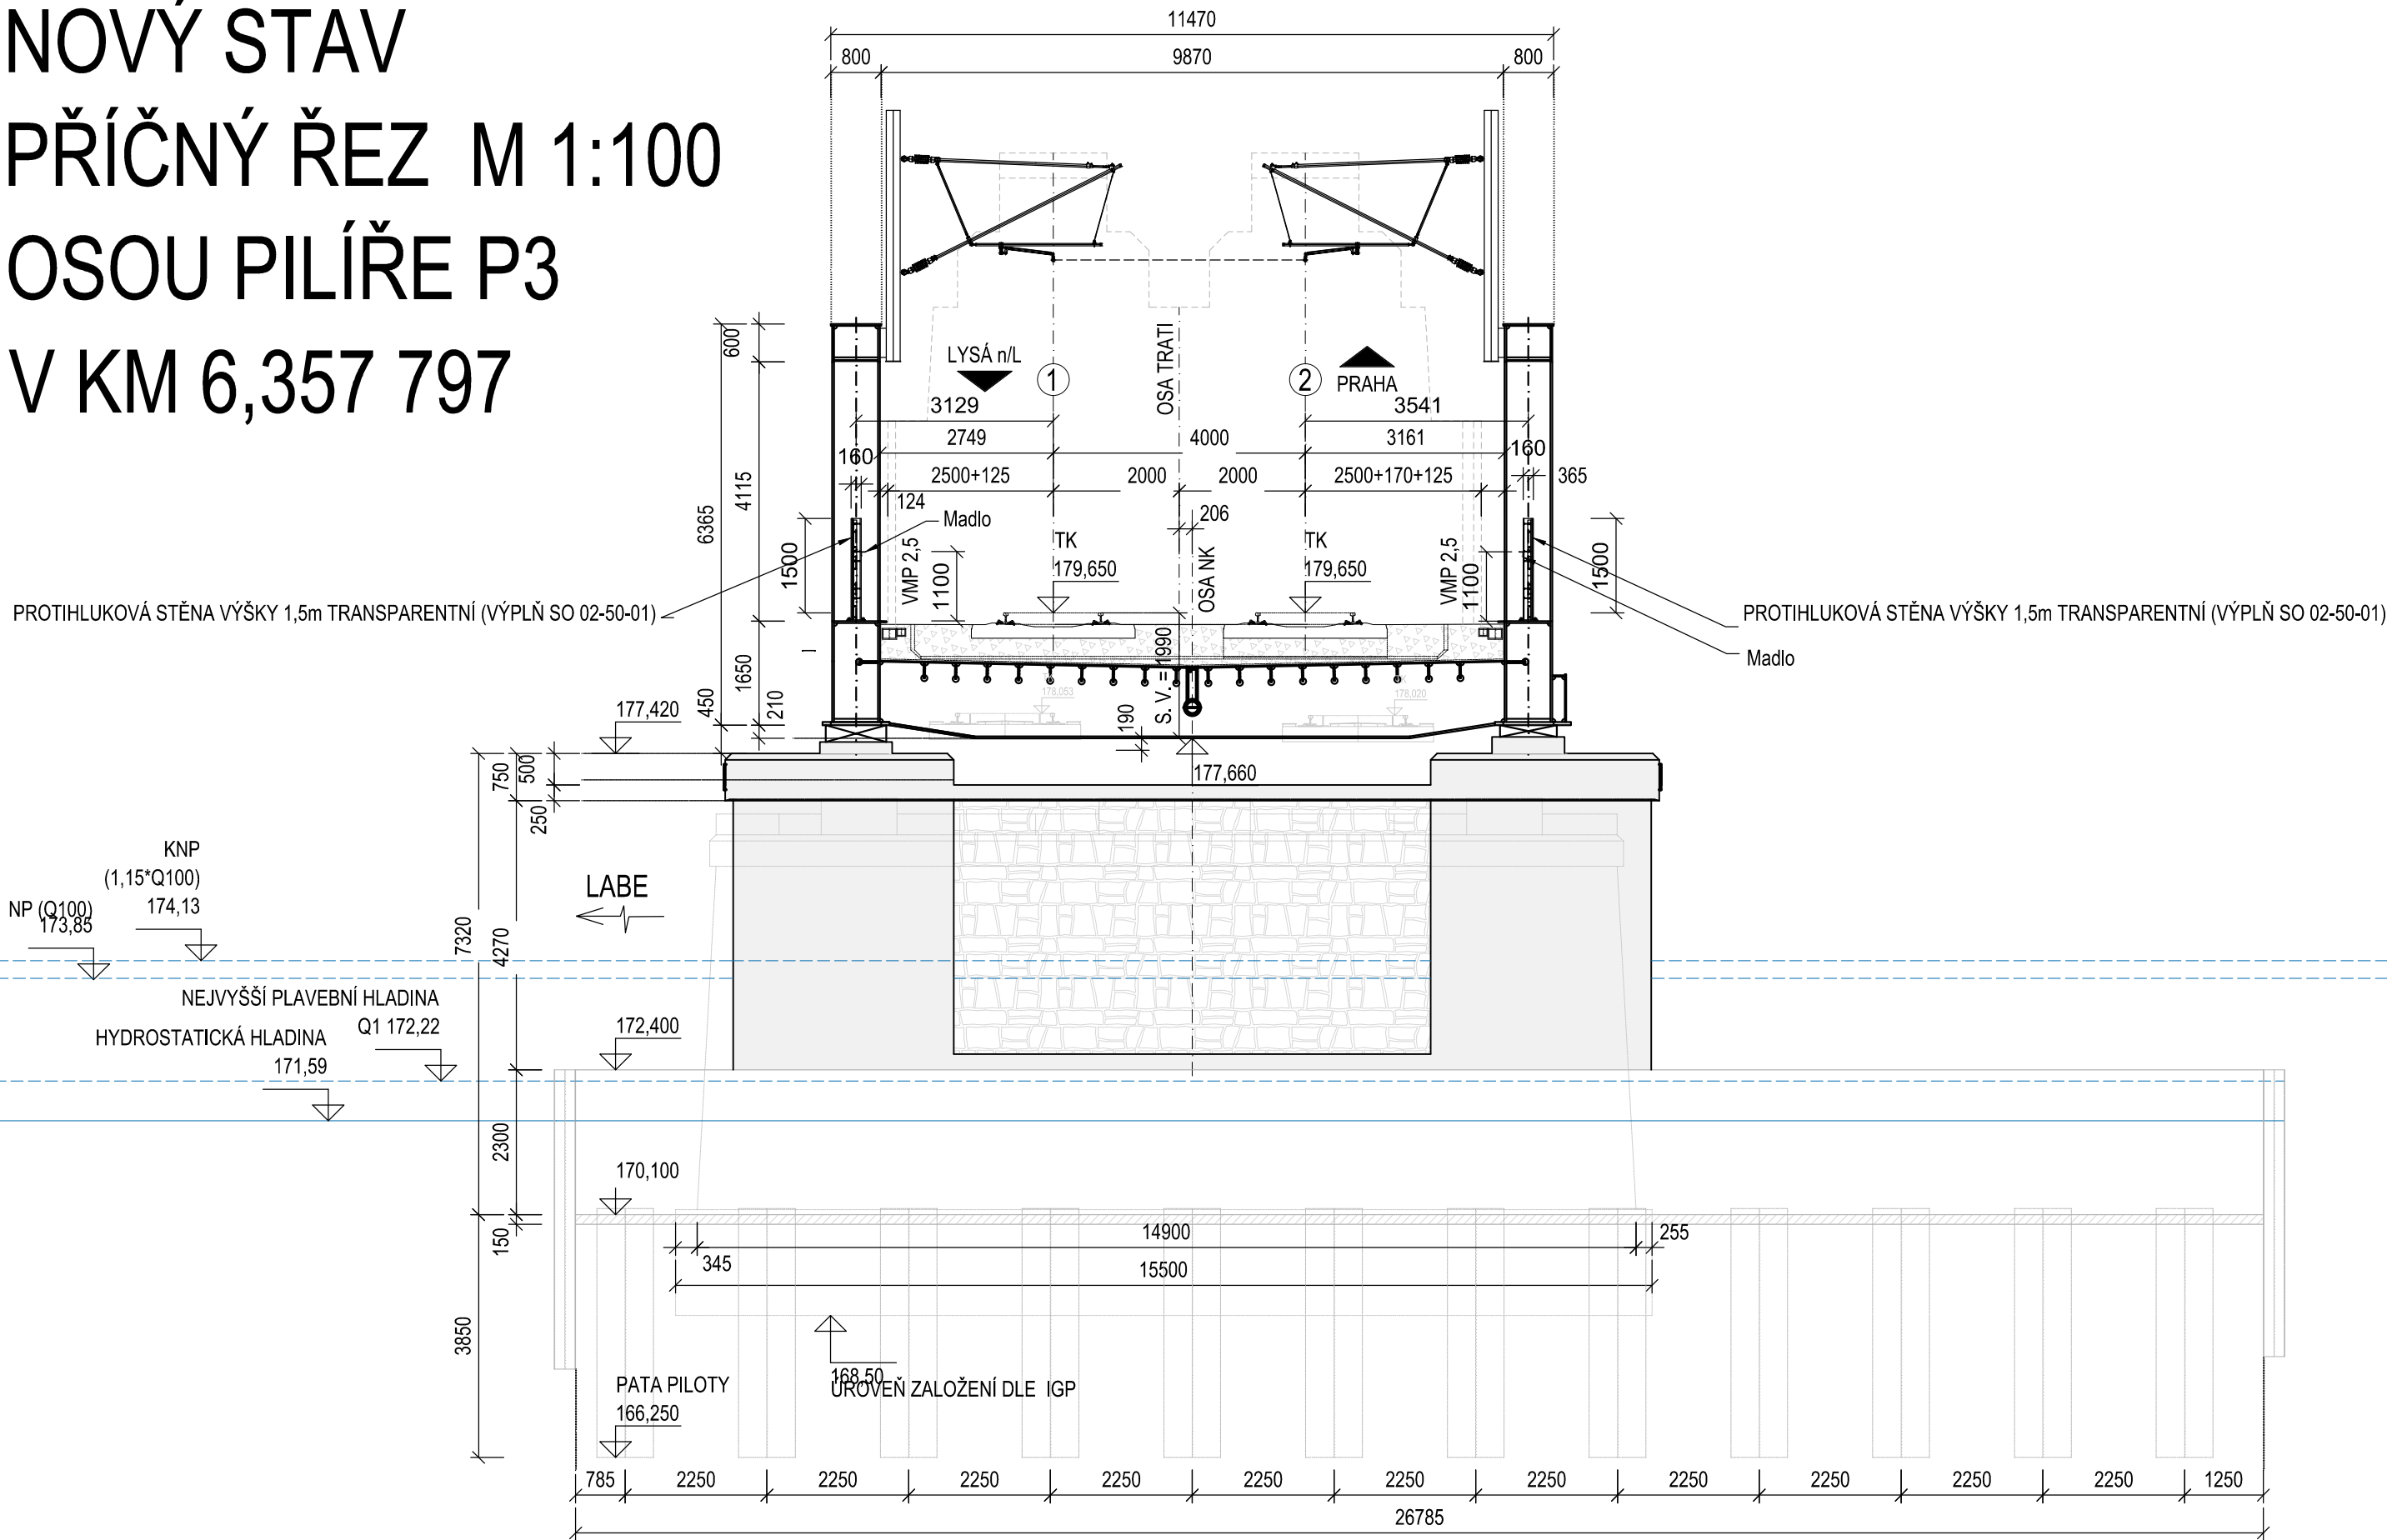

DOKUMENTACE SE ZAPRACOVANÝMI PŘIPOMÍNKAMI 12/2015


Souřadnicový systém S-JTSK  
Výškový systém Bpv



Změna:	Název změny:	Datum:	Provedl:	Podpis:

Investor, objednatel:	<b>Správa železniční dopravní cesty, státní organizace</b> kontaktní adresa: <b>Správa železniční dopravní cesty, s.o.</b> Stavební správa západ Sokolovská 278/1955, 190 00 Praha 9			
	<b>Dlážděná 1003/7</b> <b>110 00 Praha 1</b>			

<b>METROPROJEKT Praha a.s.</b> nám. I. P. Pavlova 2/1786 120 00 Praha 2 <b>generální ředitel: Ing. David Krása</b> tel.: +420 296 154 105 www.metroprojekt.cz info@metroprojekt.cz		Souprava číslo:
--	--	-----------------

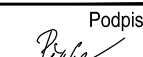HIP: <b>Ing. Jan Nosek</b> tel.: +420 296 154 221 dokumentace pro územní rozhodnutí Stupeň: přípravná dokumentace	Podpis: 	Název a účel díla: <b>Optimalizace traťového úseku</b> <b>Lysá nad Labem (mimo) – Čelákovice (mimo)</b>
---	--	---

Zpracovatelský útvar: <b>S60 dopravních staveb</b> tel.: +420 296 154 209 Vedoucí útvaru: <b>Ing. Zbyněk Pěnka</b>	Podpis: 	Název části díla: <b>Stavební část</b> <b>Inženýrské objekty</b> <b>Protihlukové objekty</b>	<b>E.</b> <b>E.1</b> <b>E.1.10</b>
--	--	---	--

Odpovědný projektant: <b>Ing. Marek Rada</b>	Podpis: 	Název přílohy: <b>SO 02-50-01 Lysá nad Labem – Čelákovice</b> <b>PHS v km 6,250 - 6,410</b> <b>Vzorové řezy</b>	Změna: <b>-</b>
Vypracoval: <b>Ing. Marek Rada</b>	Podpis: 		Číslo příl.: <b>003</b>
Skart. znak: <b>V20/2036</b>	Datum: <b>12/2015</b>		
Počet formátů: <b>3xA4</b>	Měřítko: <b>1:100</b>	IČD:	<b>15</b> <b>6563</b> <b>05</b> <b>01</b> <b>08</b> <b>01</b>