



ÚNIK 1
km 6,461 000

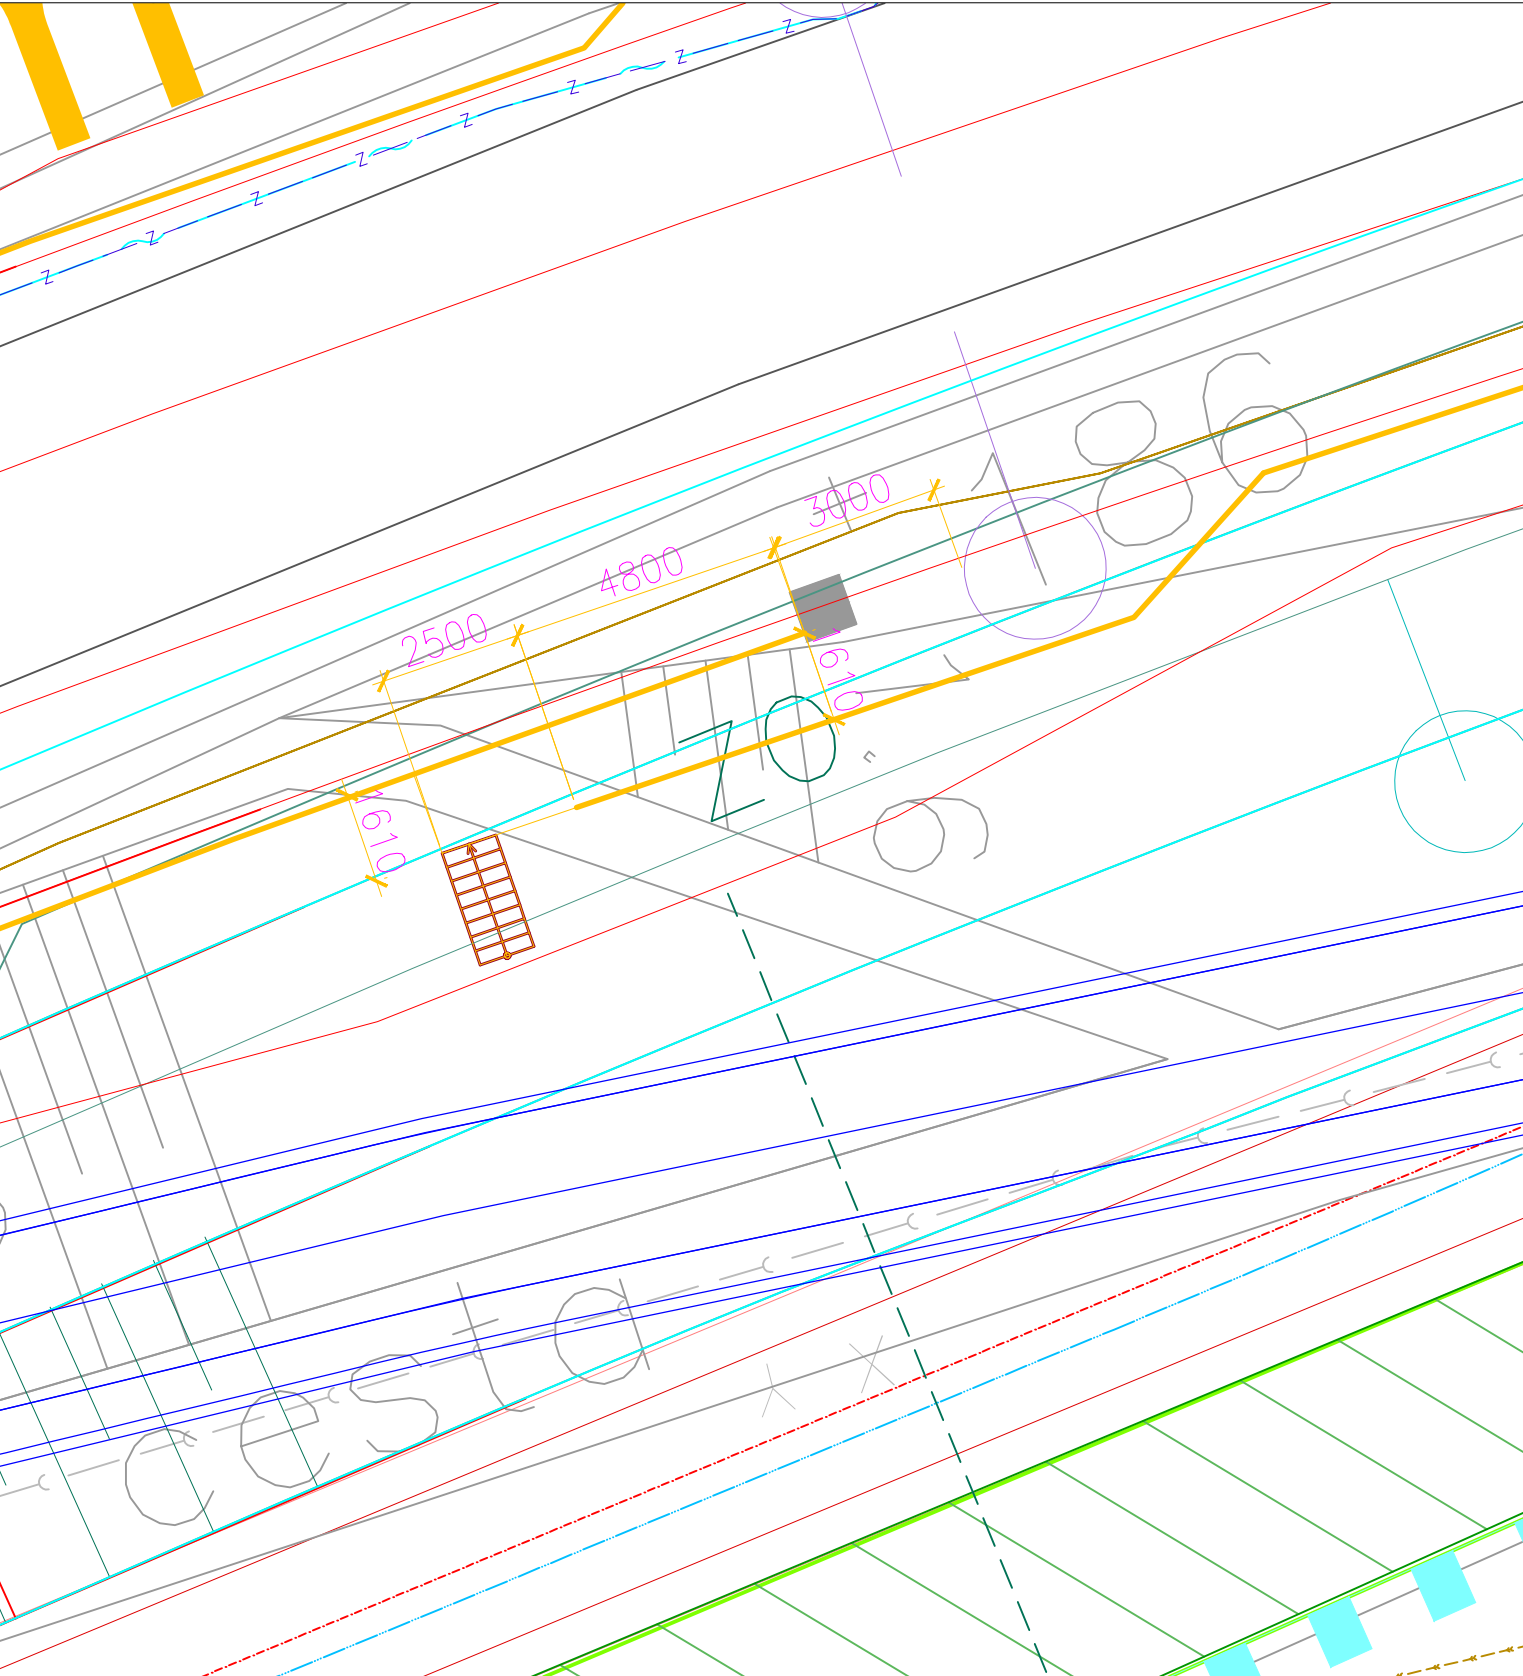


VÝŠKOVÝ ROZDÍL BUDE PŘEKONÁN POMOCÍ TERENNÍHO SCHODIŠTĚ (8x165x260 mm) S TRUBKOVÝM ZÁBRADLÍM PŘI JEDNÉ STRANĚ.

ÚNIK 2
km 6,600 000

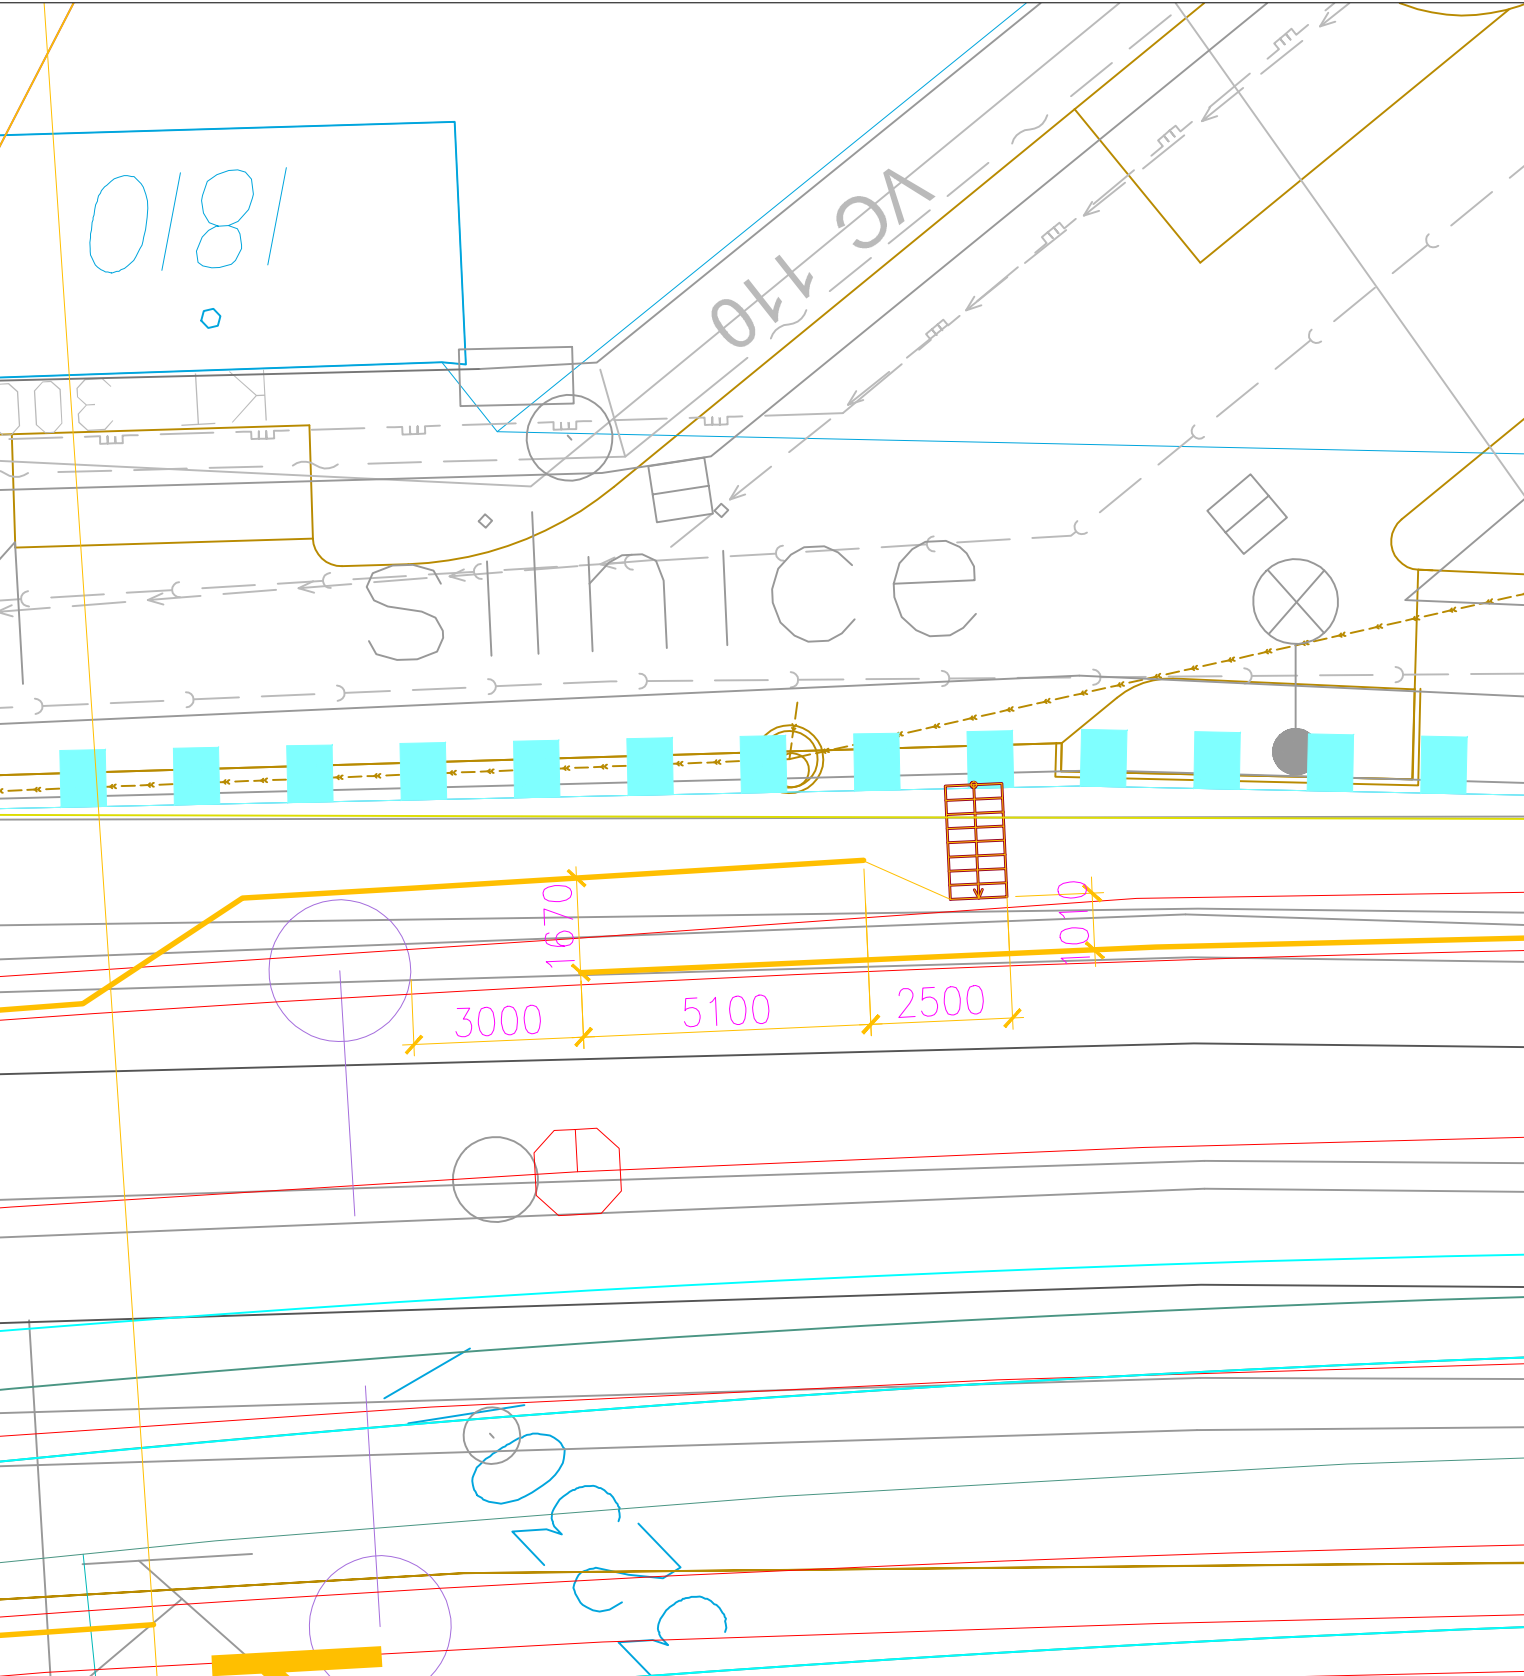


VÝŠKOVÝ ROZDÍL BUDE PŘEKONÁN POMOCÍ TERENNÍHO SCHODIŠTĚ (8x189x260 mm) S TRUBKOVÝM ZÁBRADLÍM PŘI JEDNÉ STRANĚ.

ÚNIK 3
km 7,175 000

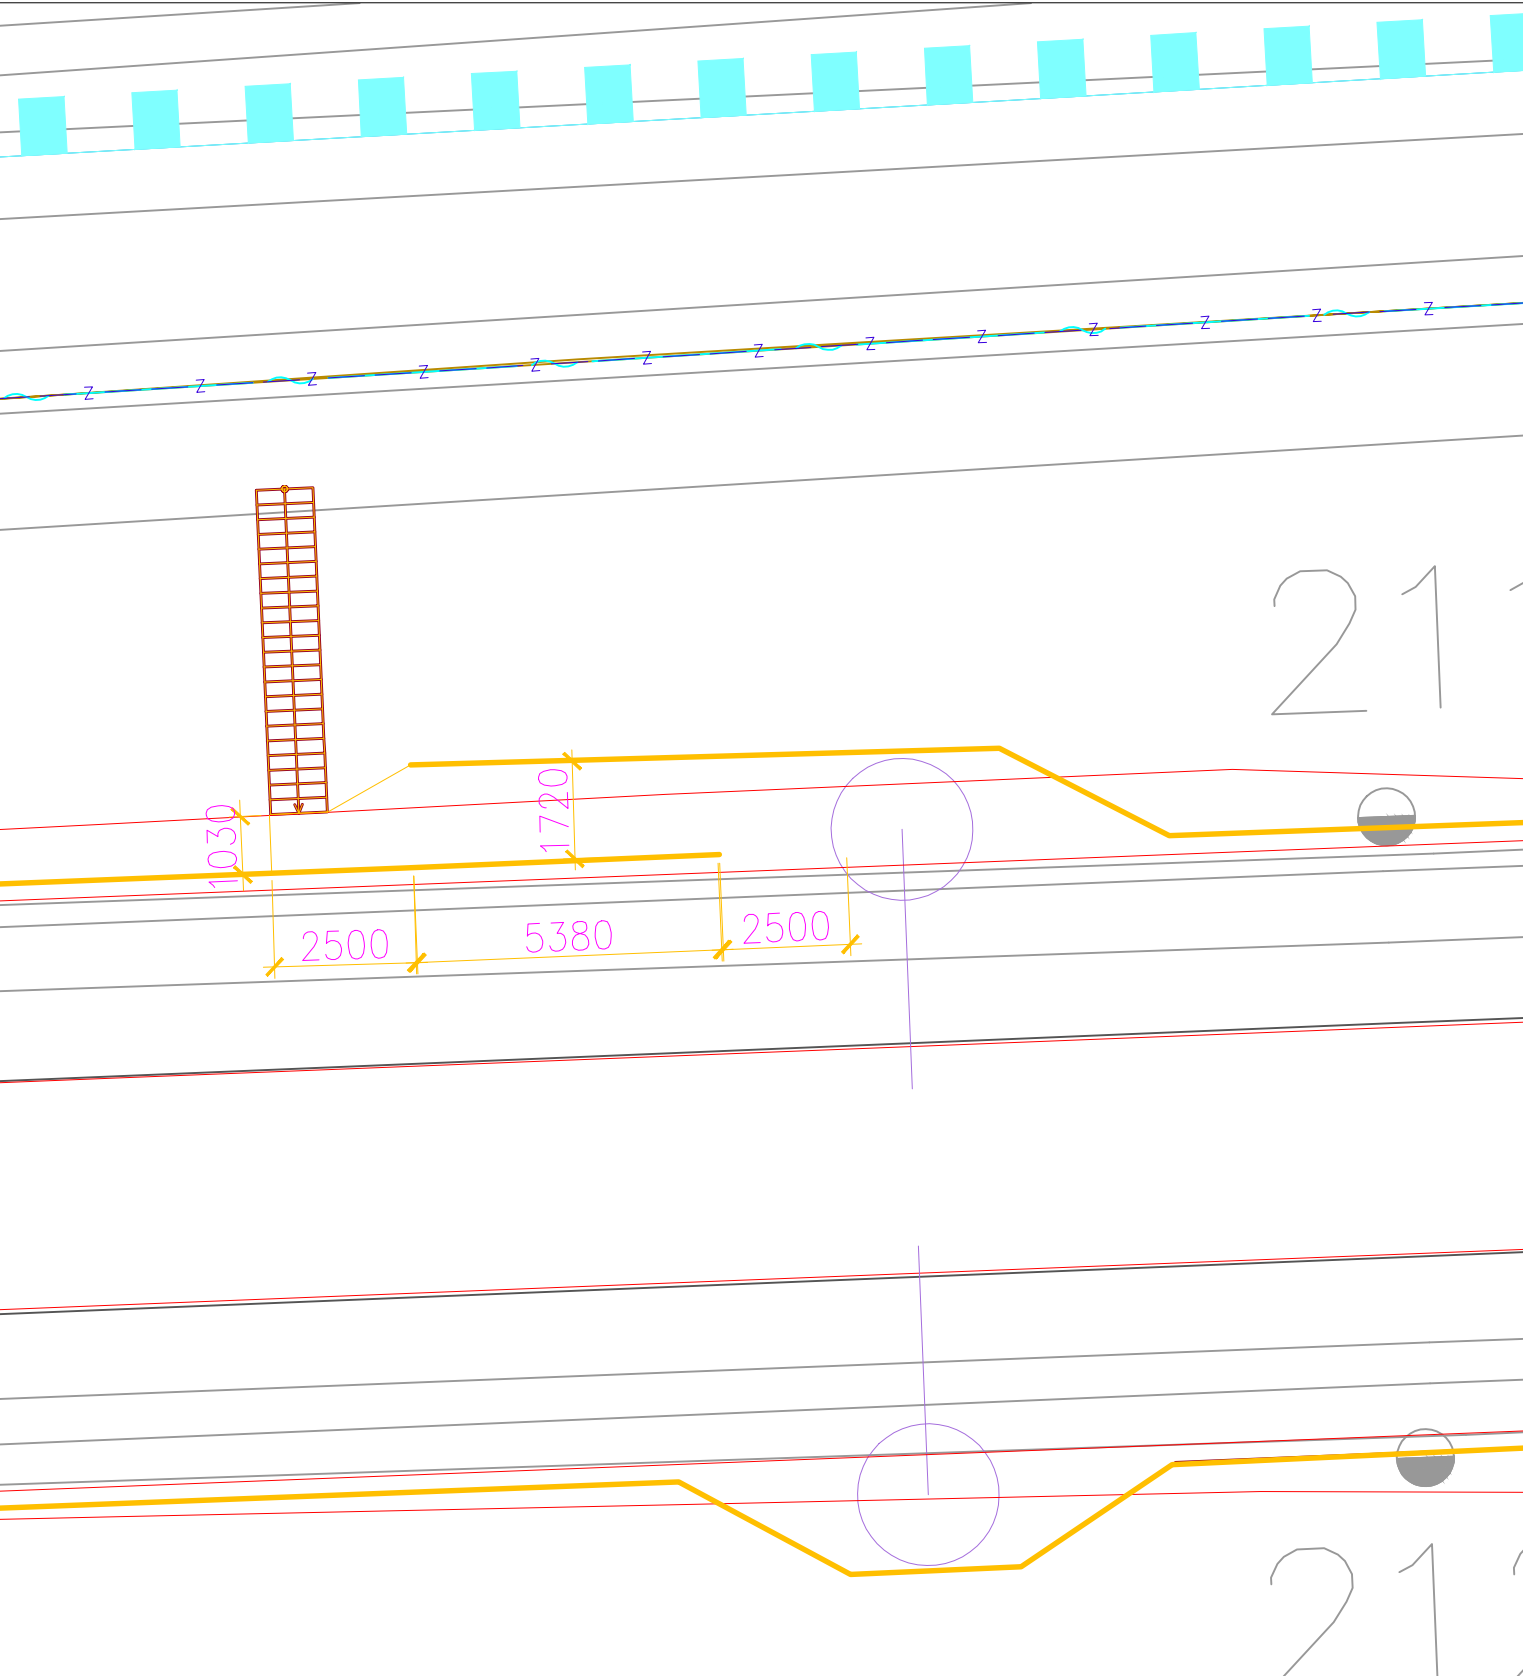


VÝŠKOVÝ ROZDÍL BUDE PŘEKONÁN POMOCÍ TERENNÍHO SCHODIŠTĚ (22x180x260 mm) S TRUBKOVÝM ZÁBRADLÍM PŘI JEDNÉ STRANĚ.

ÚNIK 4
km 7,300 000

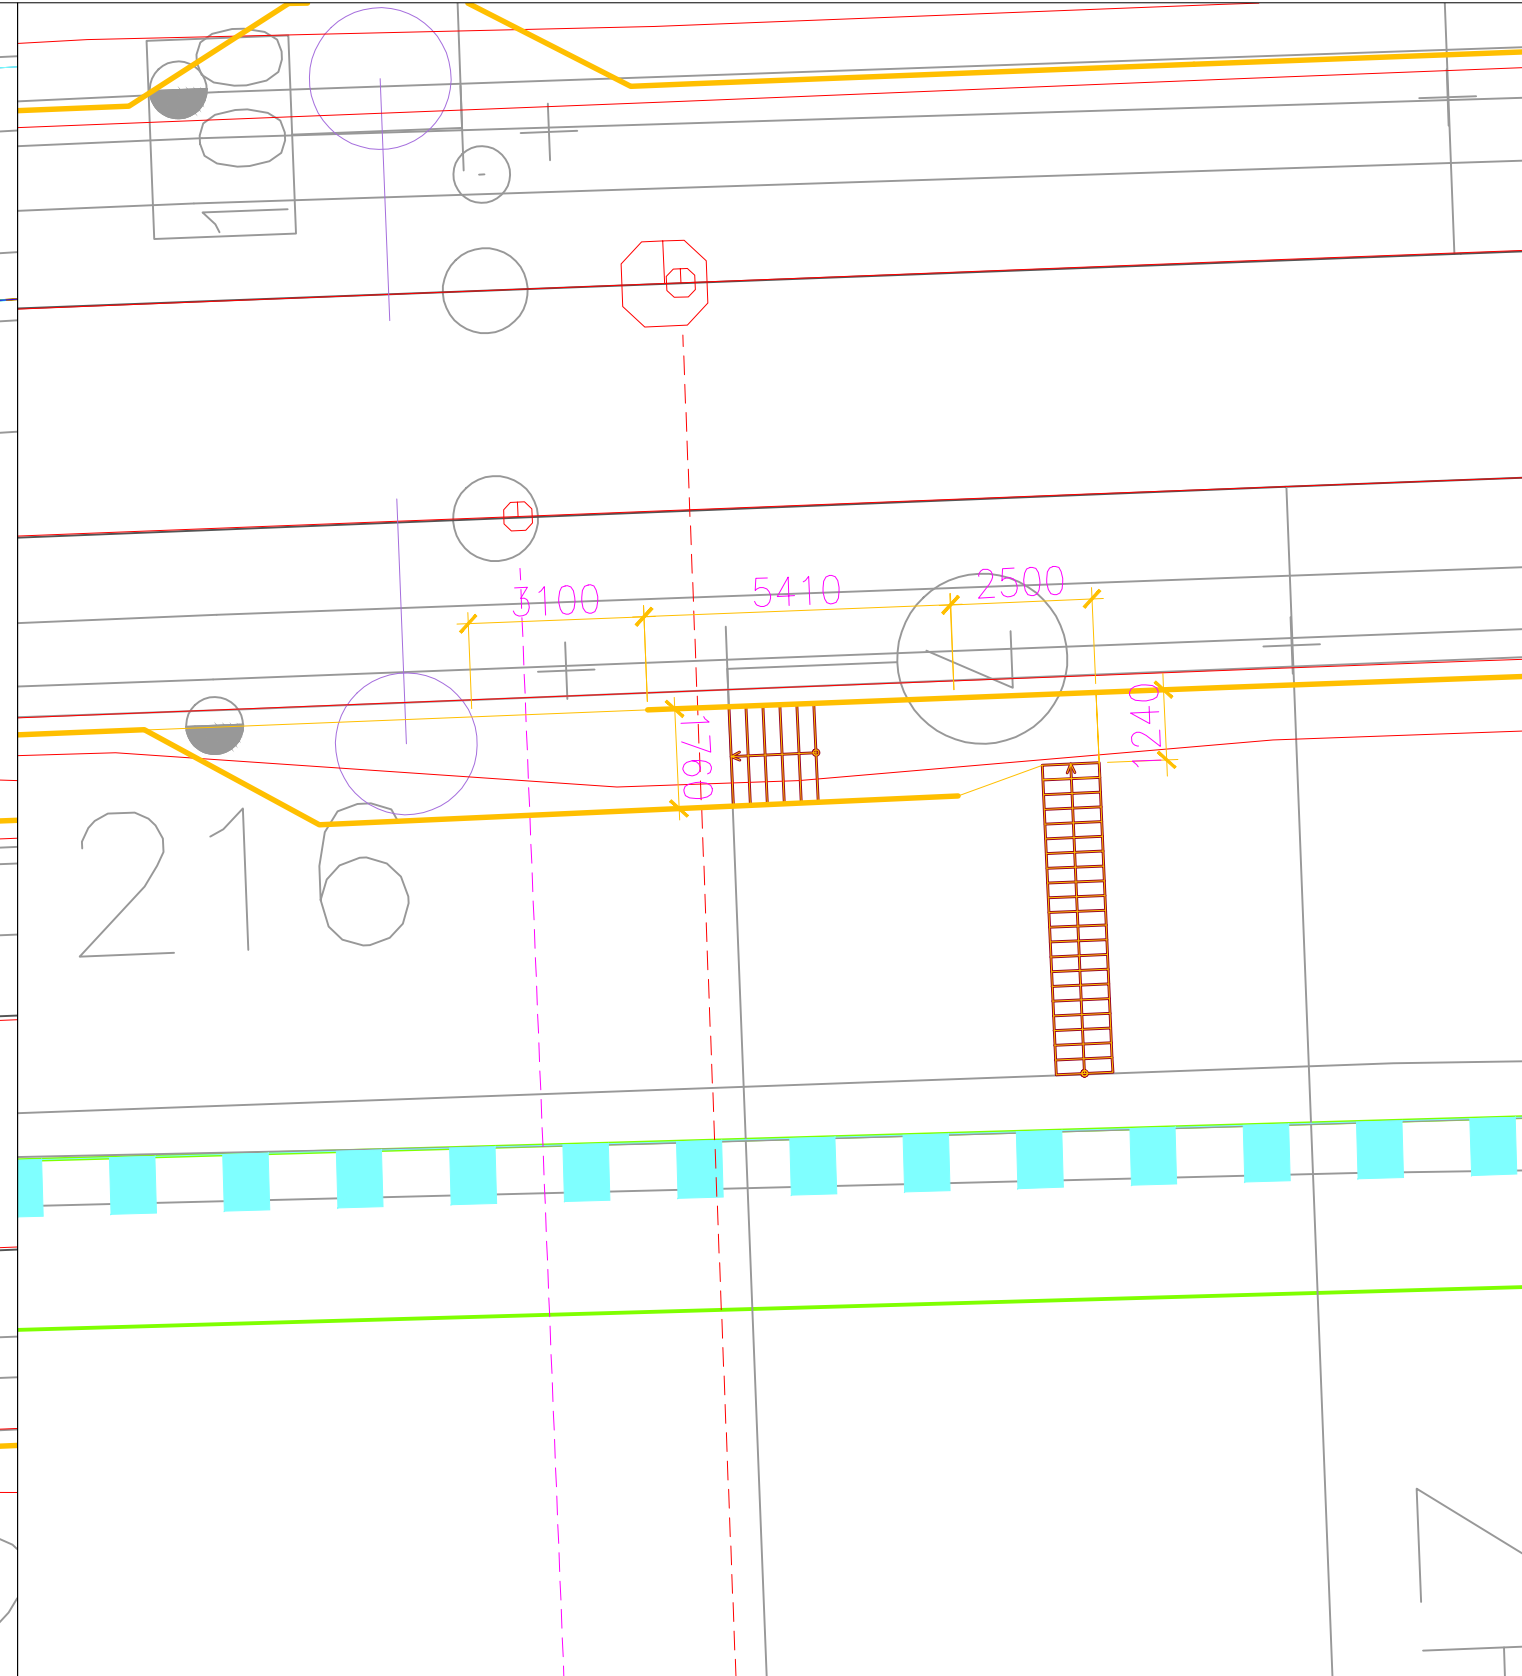


VÝŠKOVÝ ROZDÍL BUDE PŘEKONÁN POMOCÍ DVOU TERENNÍCH SCHODIŠŤ (6x180x300 mm) A (21x180x260mm) S TRUBKOVÝM ZÁBRADLÍM PŘI JEDNÉ STRANĚ.

ÚNIK 5
km 7,443 000

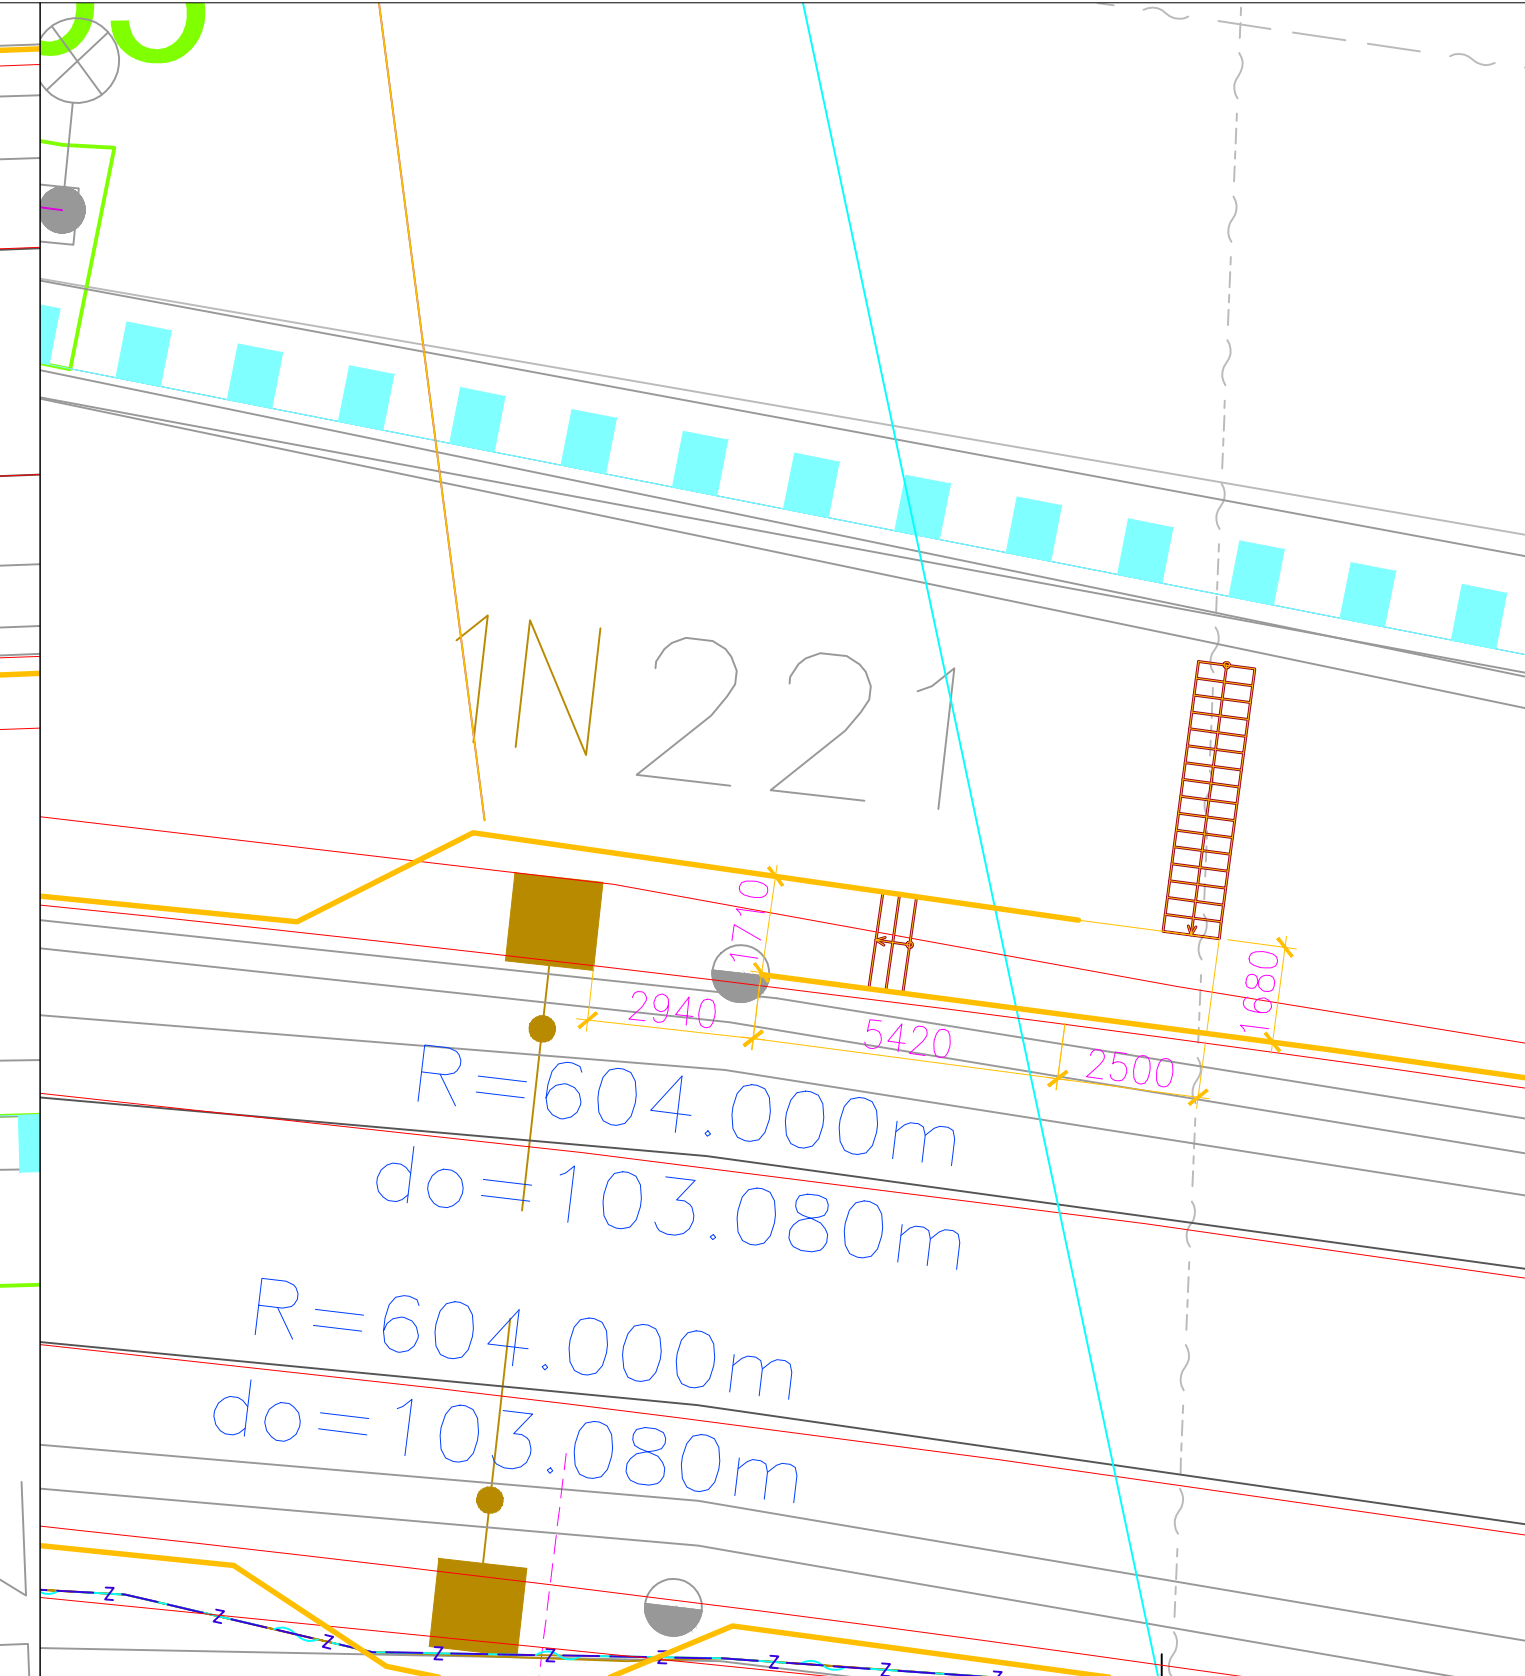

VÝŠKOVÝ ROZDÍL BUDE PŘEKONÁN POMOCÍ DVOU TERENNÍCH SCHODIŠŤ (3x180x300 mm) A (17x180x300mm) S TRUBKOVÝM ZÁBRADLÍM PŘI JEDNÉ STRANĚ.

ÚNIK 6
km 7,564 000

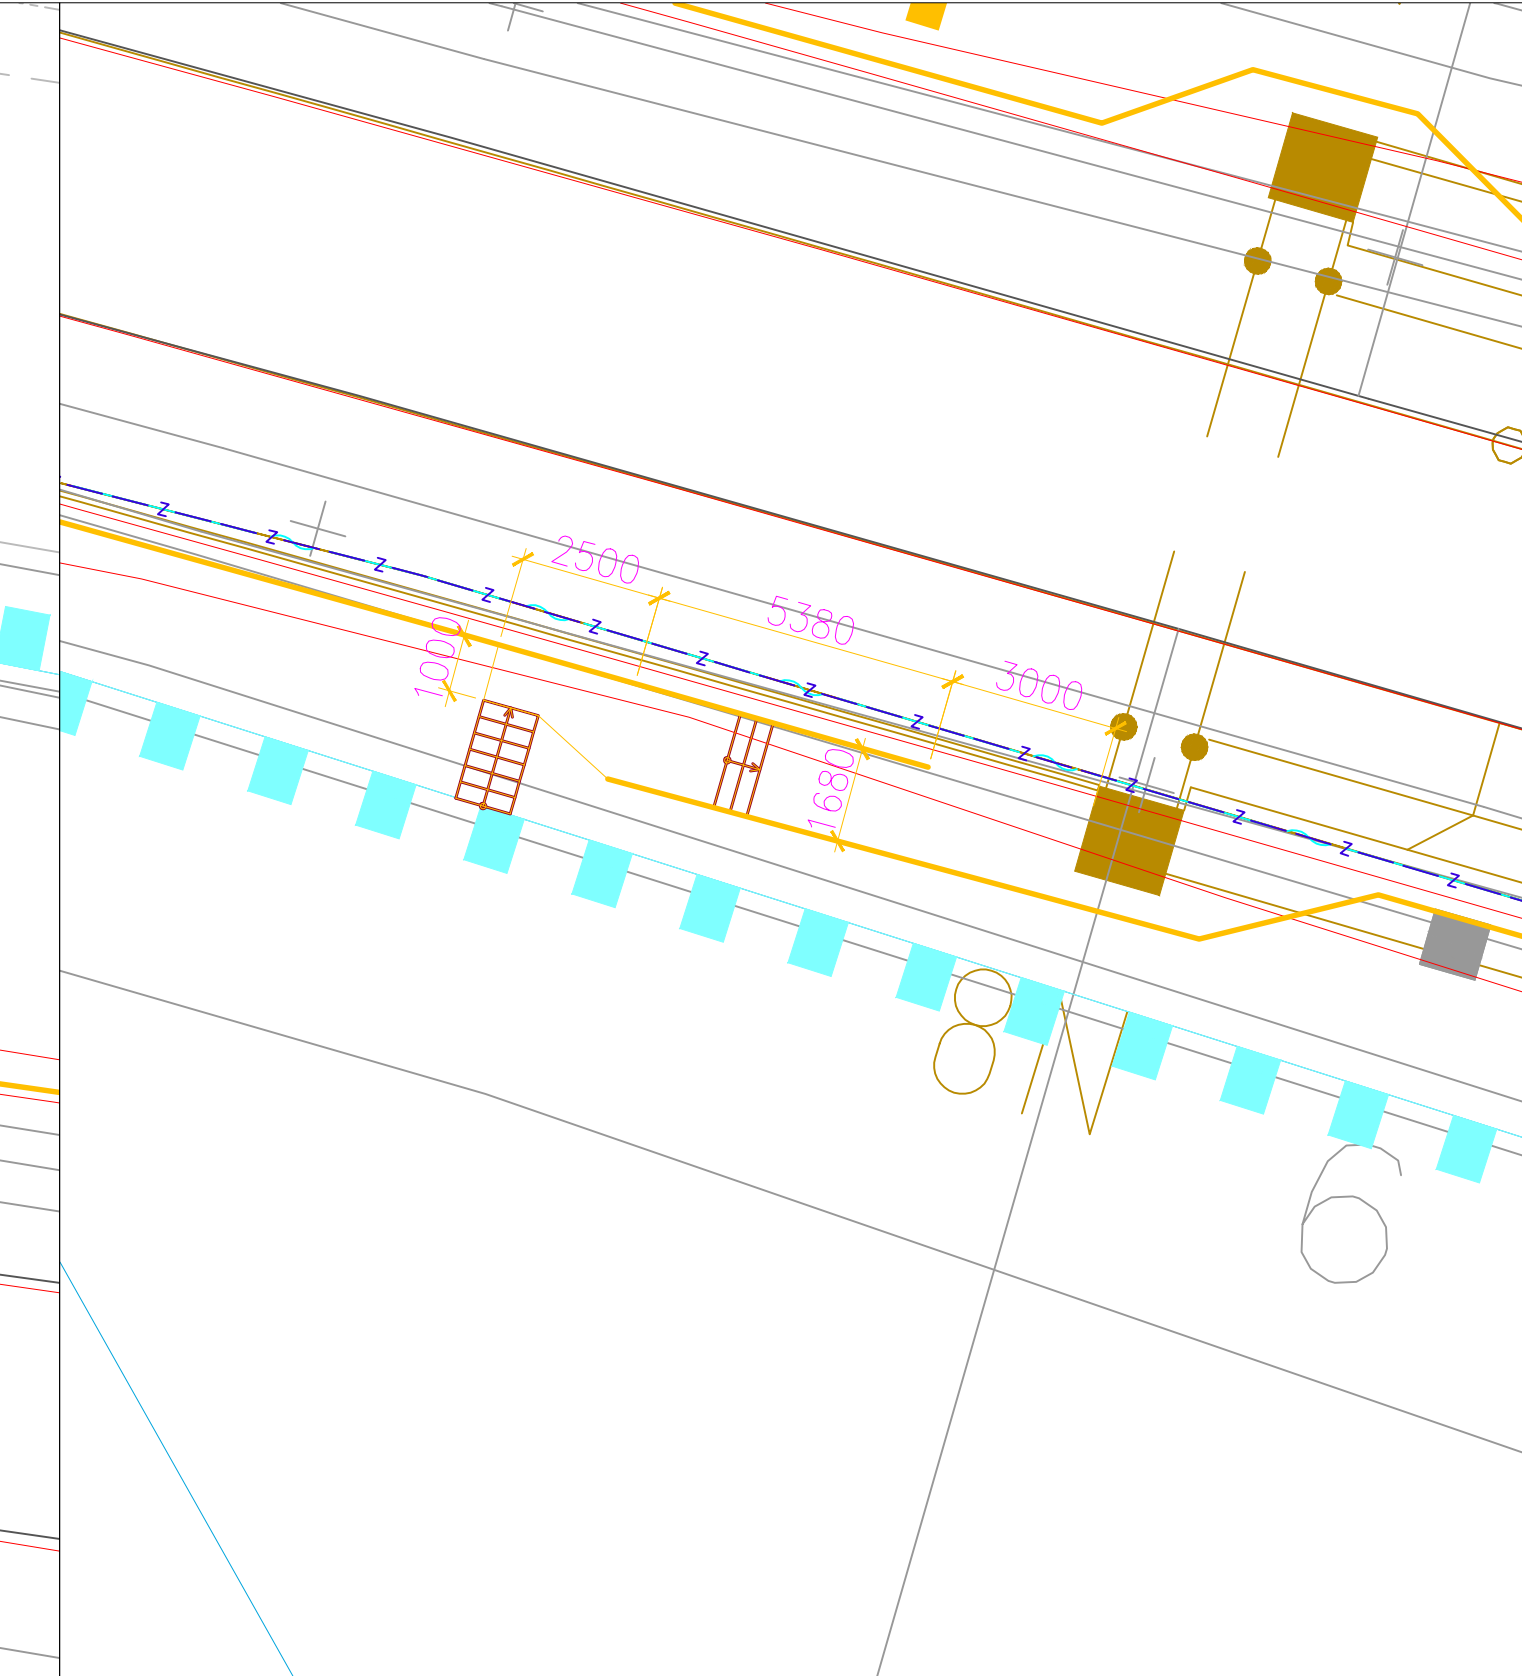


VÝŠKOVÝ ROZDÍL BUDE PŘEKONÁN POMOCÍ DVOU TERENNÍCH SCHODIŠŤ (3x180x300 mm) A (7x180x300mm) S TRUBKOVÝM ZÁBRADLÍM PŘI JEDNÉ STRANĚ.

DOKUMENTACE SE ZAPRACOVANÝMI PŘÍPOMÍNKAMI 12/2015

Souřadnicový systém S-JTSK
Výškový systém Bpv



Změna:	Název změny:	Datum:	Provedl:	Podpis:

Investor, objednatel: SZDC <small>Správa železniční dopravní cesty</small>	Správa železniční dopravní cesty, státní organizace Dlážděná 1003/7 110 00 Praha 1 kontaktní adresa: Správa železniční dopravní cesty, s.o. Stavební správa západ Sokolovská 278/1955, 190 00 Praha 9
---	--

METROPROJEKT Praha a.s. nám. I. P. Pavlova 2/1786 120 00 Praha 2 generální ředitel: Ing. David Krása tel.: +420 296 154 105 www.metroprojekt.cz info@metroprojekt.cz	 METROPROJEKT	Souprava číslo:
---	---	-----------------

HIP: Ing. Jan Nosek tel.: +420 296 154 221 dokumentace pro územní rozhodnutí Stupeň: přípravná dokumentace	Podpis: 	Název a účel díla: Optimalizace traťového úseku Lysá nad Labem (mimo) – Čelákovice (mimo)
--	---	---

Zpracovatelský útvar: S60 dopravních staveb tel.: +420 296 154 209 Vedoucí útvaru: Ing. Zbyněk Pěnka	Podpis: 	Název části díla: Stavební část Inženýrské objekty Protihlukové objekty	E. E.1 E.1.10
---	---	---	---------------------

Odpovědný projektant: Ing. Marek Rada	Podpis: 	Název přílohy: SO 02-50-02 Lysá nad Labem – Čelákovice PHS v km 6,410 - 7,600 Řešení úniků	Změna: -
Vypracoval: Ing. Marek Rada	Podpis: 		Číslo příl.: 004
Start: část: Počet formát:	V20/2036 Datum: 12/2015 Měřítko: 1:100	ICD: 15 6563 05 01 08 02	