NOVÝ STAV - PŘÍČNÝ ŘEZ, M 1:100
OSOU ULOŽENÍ NK2 NA PILÍŘI P2 V KM 6,306 797

POZNÁMKY

- TRYSKOVÁ INJEKTÁŽ PRO PODCHYCENÍ STÁVAJÍCÍHO ZÁKLADU NEZAKRESLENY
- PILÍŘ P2 ZAKRESLEN V POHLEDU
- OSA TRATI = OSA MOSTU

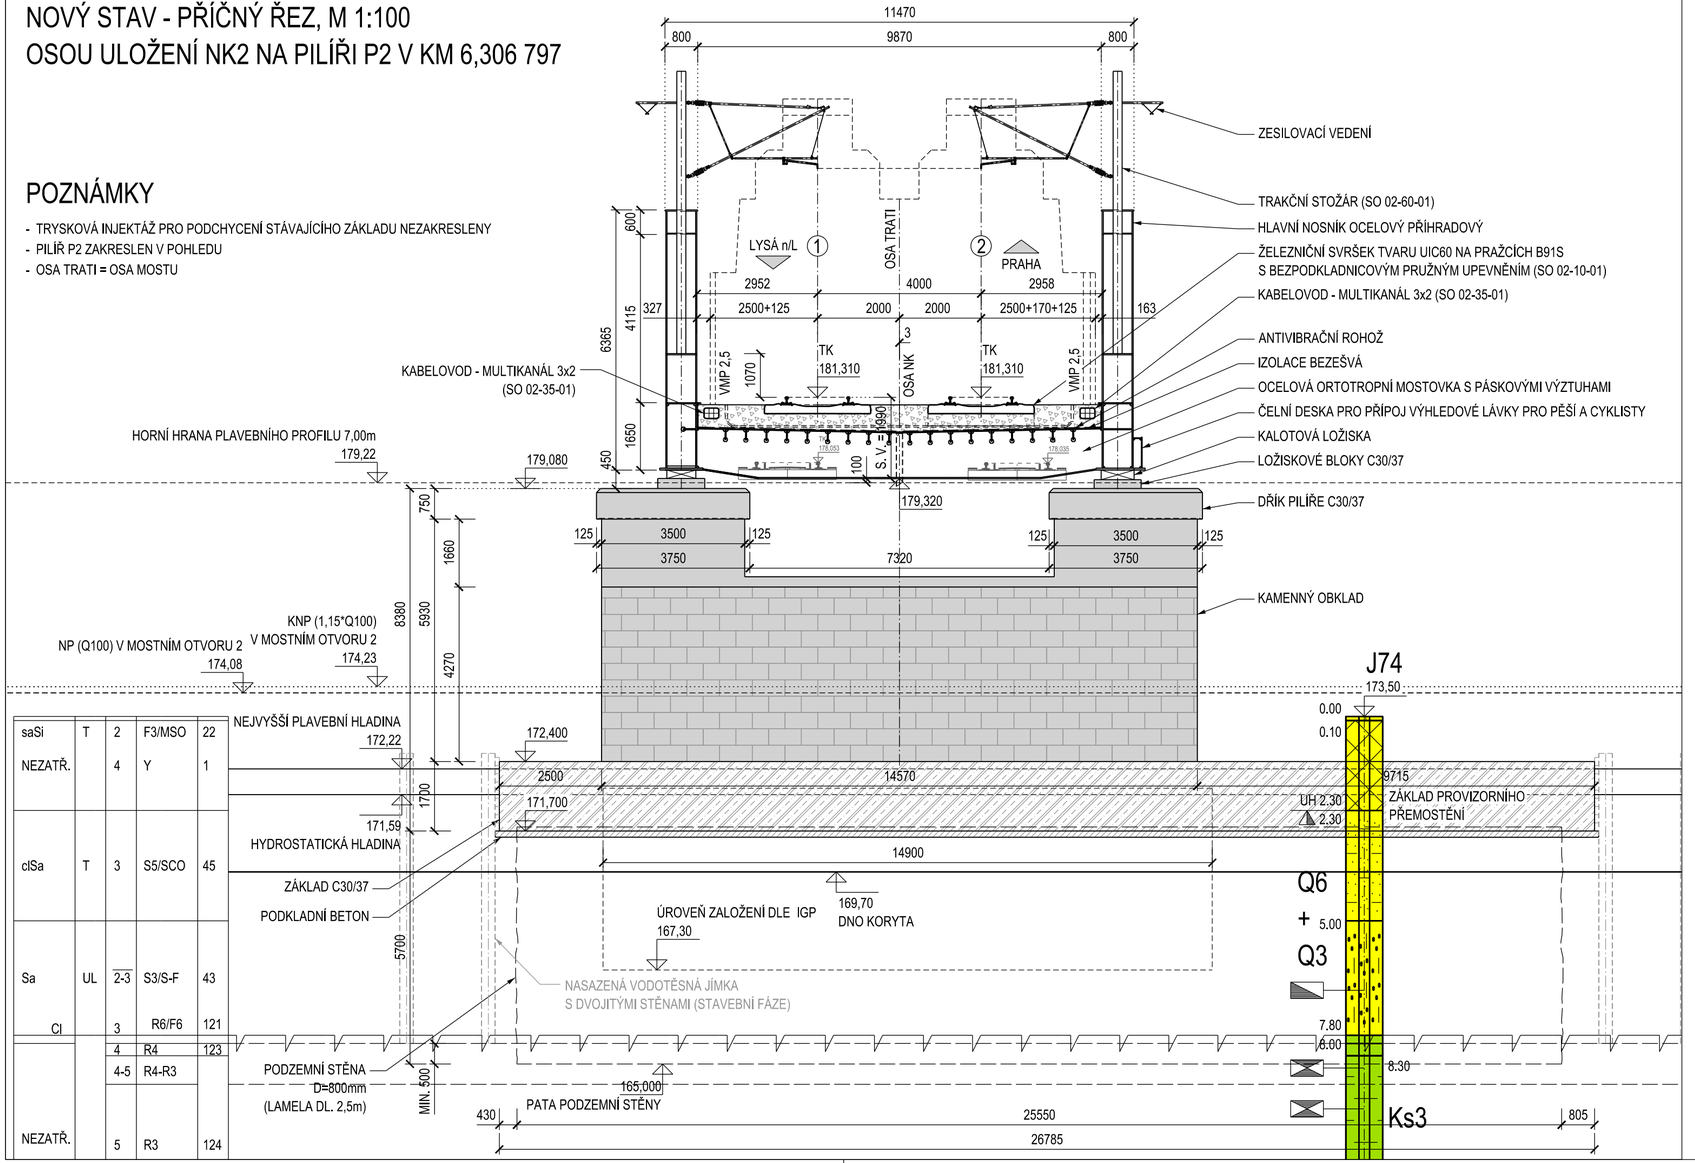

saSi	T	2	F3/MSO	22
NEZATŘ.		4	Y	1
clSa	T	3	S5/SCO	45
Sa	UL	2-3	S3/S-F	43
Cl		3	R6/F6	121
		4	R4	123
		4-5	R4-R3	
NEZATŘ.		5	R3	124

DOKUMENTACE SE ZAPRACOVANÝMI PŘIPOMÍNKAMI 12/2015

Souřadnicový systém S-JTSK
Výškový systém Bpv

Změna:	Název změny:	Datum:	Provedl:	Podpis:

Investor, objednatel:
Správa železniční dopravní cesty, státní organizace
Správa železniční dopravní cesty
Dlážděná 1003/7
110 00 Praha 1
kontaktní adresa:
Správa železniční dopravní cesty, s.o.
Stavební správa západ
Sokolovská 278/1955, 190 00 Praha 9

METROPROJEKT Praha a.s.
nám. I. P. Pavlova 2/1786
120 00 Praha 2
generální ředitel: Ing. David Krása
tel.: +420 296 154 105
www.metroprojekt.cz
info@metroprojekt.cz

METROPROJEKT

Souprava číslo:

HIP: **Ing. Jan NOSEK** Podpis:
tel.: **+420 296 154 221**
Stupeň: **DOKUMENTACE PRO ÚZEMNÍ ROZHODNUTÍ**
PŘÍPRAVNÁ DOKUMENTACE

Název a účel díla:
Optimalizace traťového úseku
Lysá nad Labem (mimo) – Čelákovice (mimo)

Zpracovatelský útvar:
STŘEDISKO S52
STAVEBNÍ
tel.: **+420 296 154 330**
Vedoucí útvaru: **Ing. Václav KŘIVÁNEK** Podpis:

Název části díla:
STAVEBNÍ ČÁST **E**
INŽENÝRSKÉ OBJEKTY **E.1**
MOSTY, PROPUSTKY, ZDI **E.1.4**
ŽELEZNIČNÍ PROPUSTKY
SO 02-20-02 - MOST V EV. KM 6,330 **E.1.4.2**

Odpovědný projektant: **Ing. Martin VLASÁK** Podpis:
Vypracoval: **Ing. Marián PETR** Podpis:

Název přílohy:
VÝHLEDOVÝ STAV
PŘÍČNÝ ŘEZ

Změna: **-**
Číslo příl.: **005.2**

Skart. znak:	V20/2036	Datum:	12/2015					
Počet formátů:	3 x A4	Měřítko:	1:100	IČD:	15	6563	05	01	04	02