


SO 02-20-02.2 ŽELEZNIČNÍ MOST V EV. KM 6,330 - PLAVEBNÍ ZNAKY

PŘEHLEDNÁ SITUACE - NOVÝ STAV

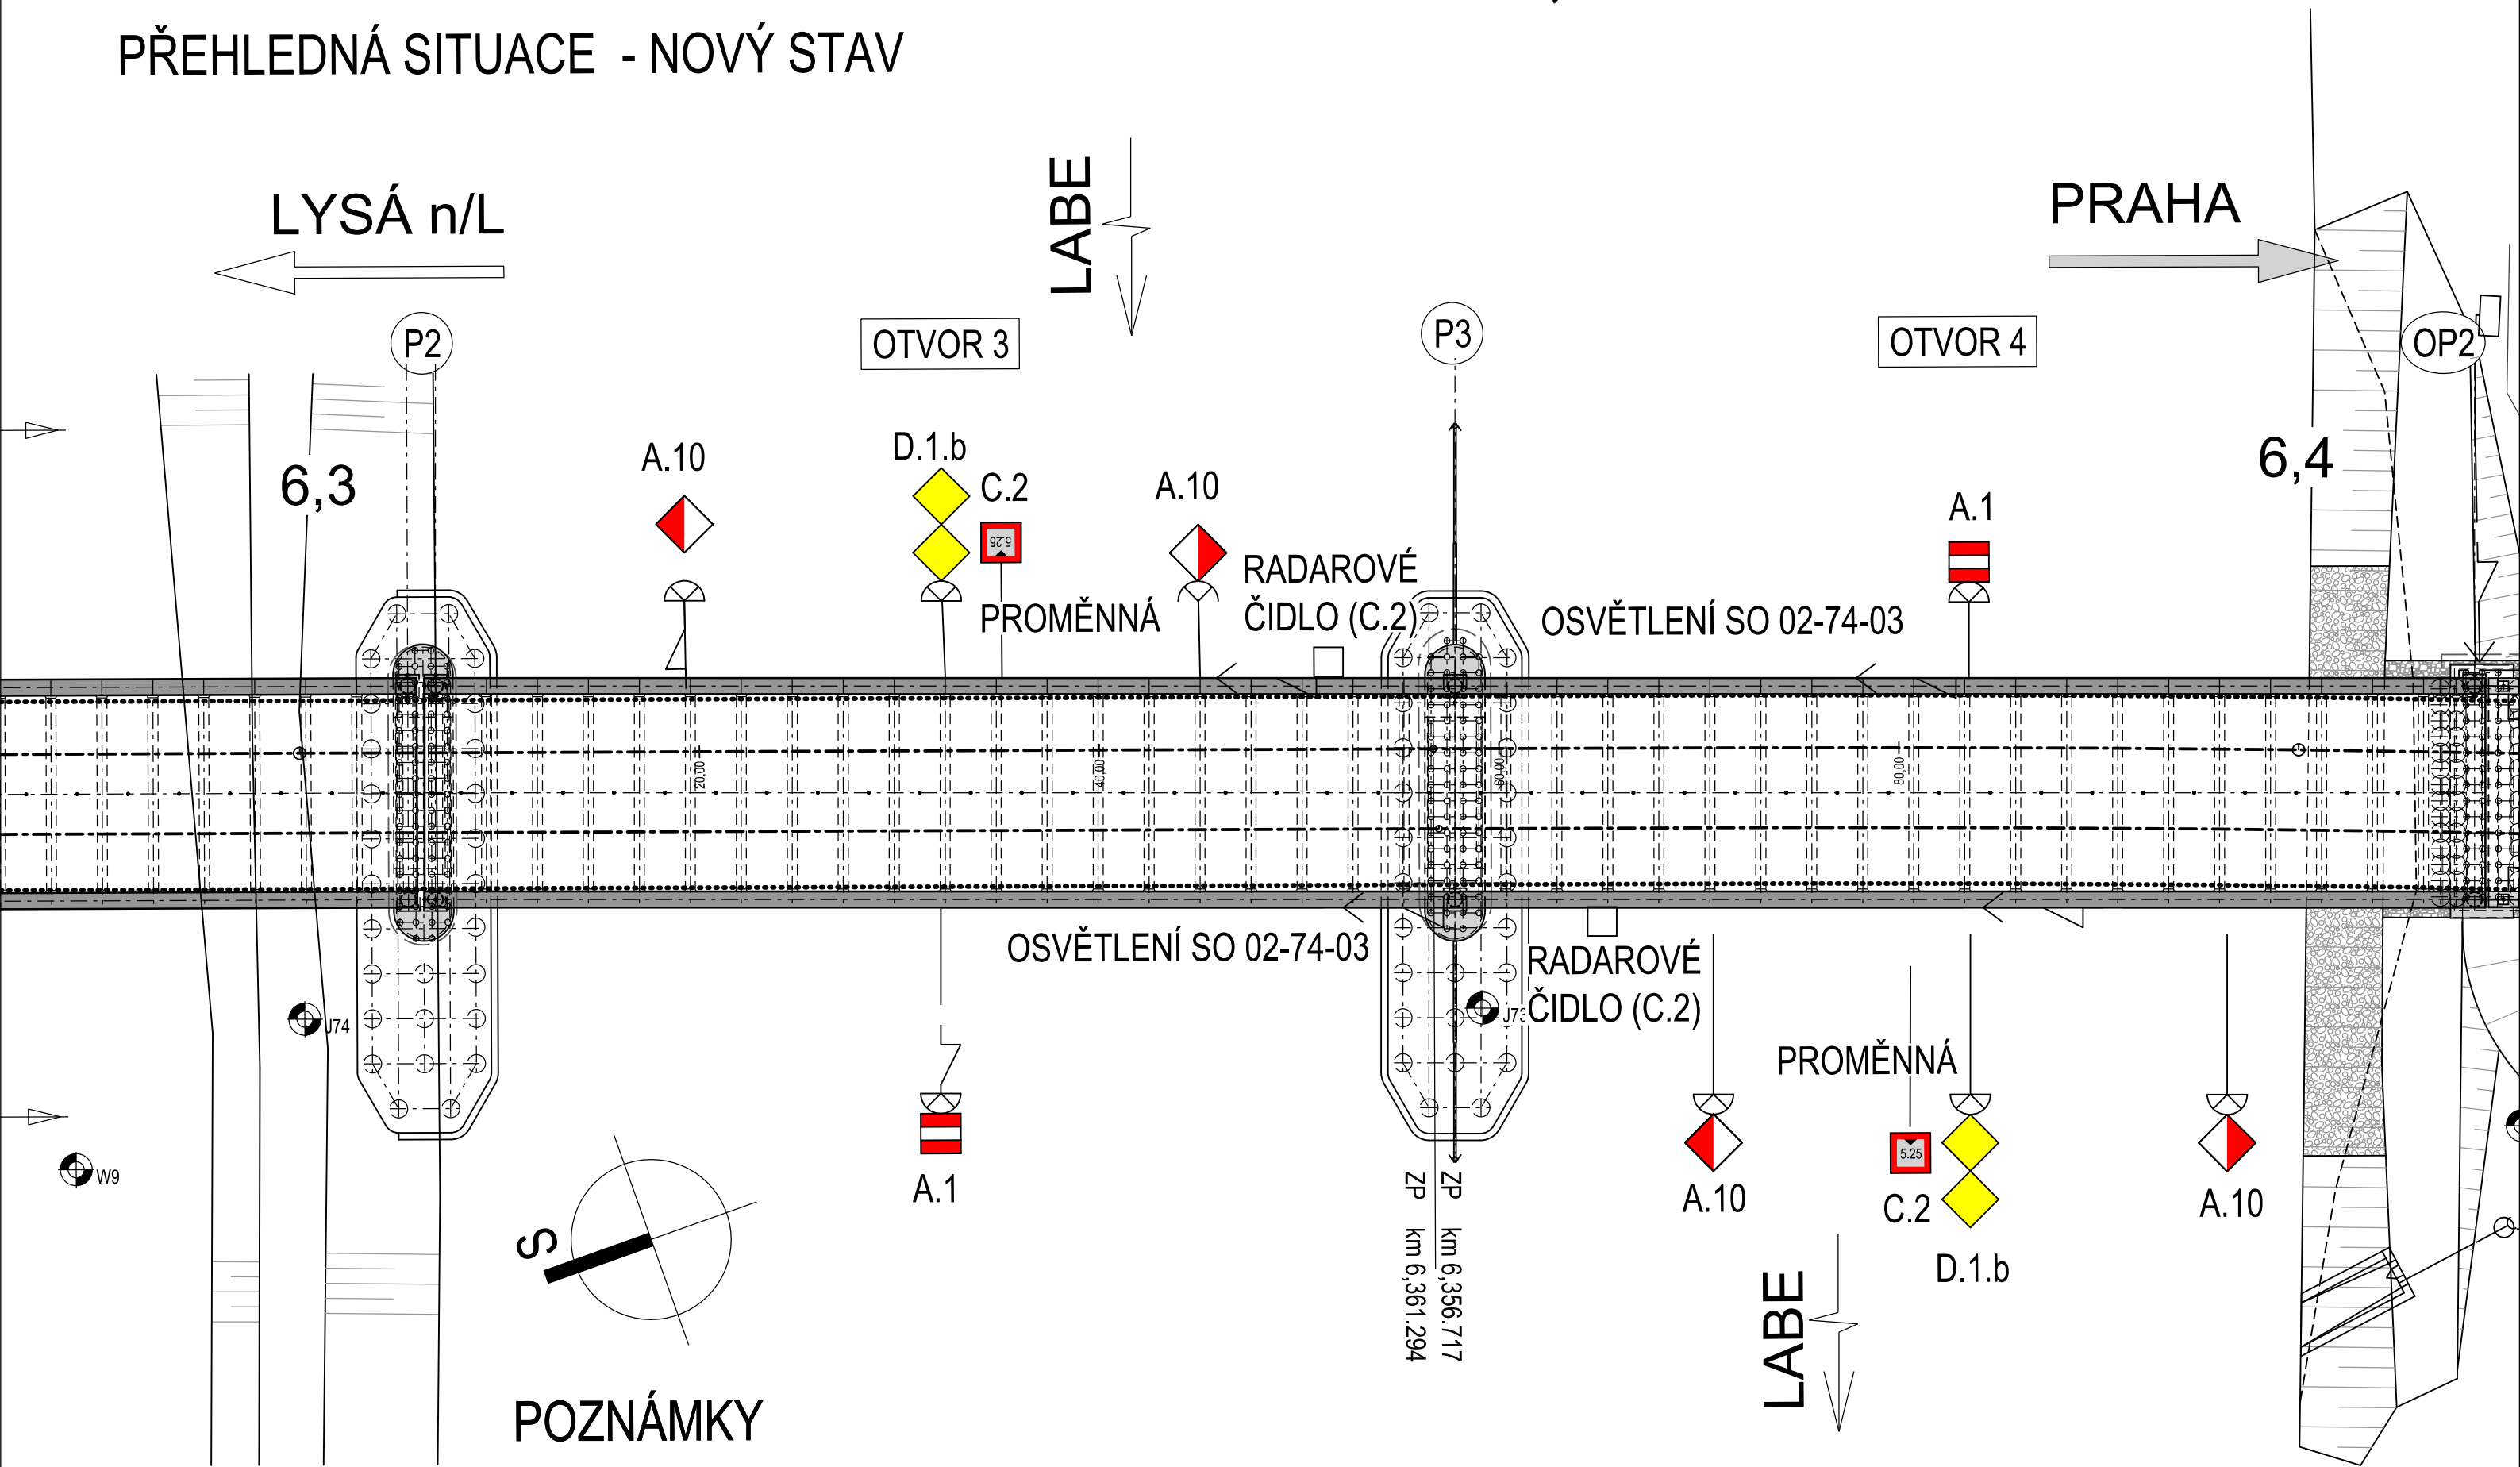

POZNÁMKY

- STANIČENÍ JE VZTAŽENO K NOVÉ KOLEJI Č. 1