



ŘEZ PODELNÝ – STÁVAJÍCÍ STAV

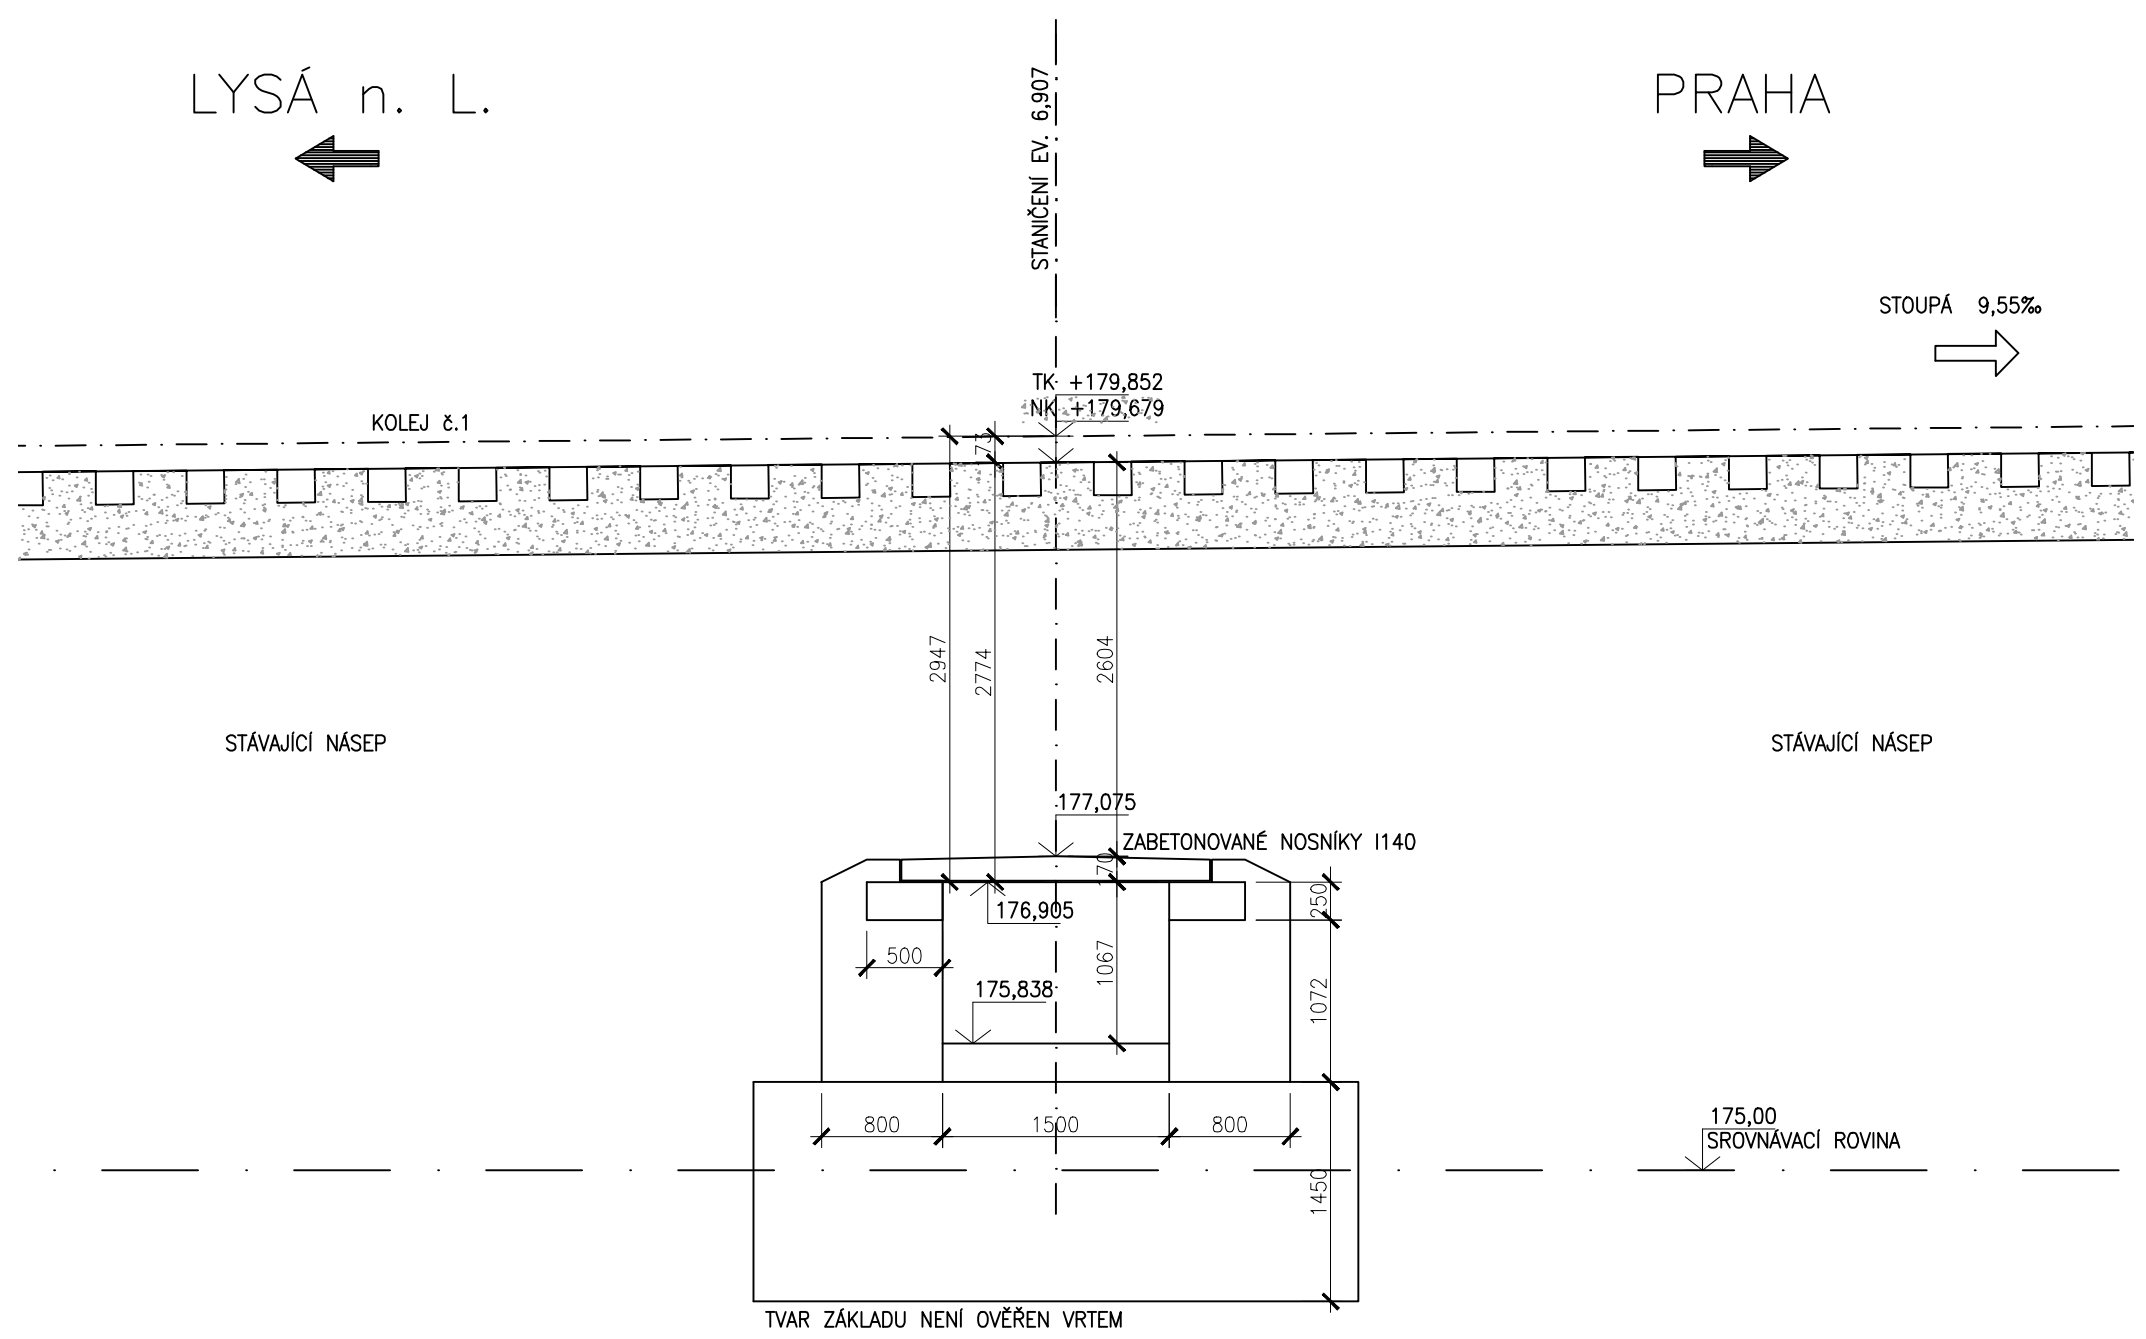

ŘEZ PŘÍČNÝ – STÁVAJÍCÍ STAV

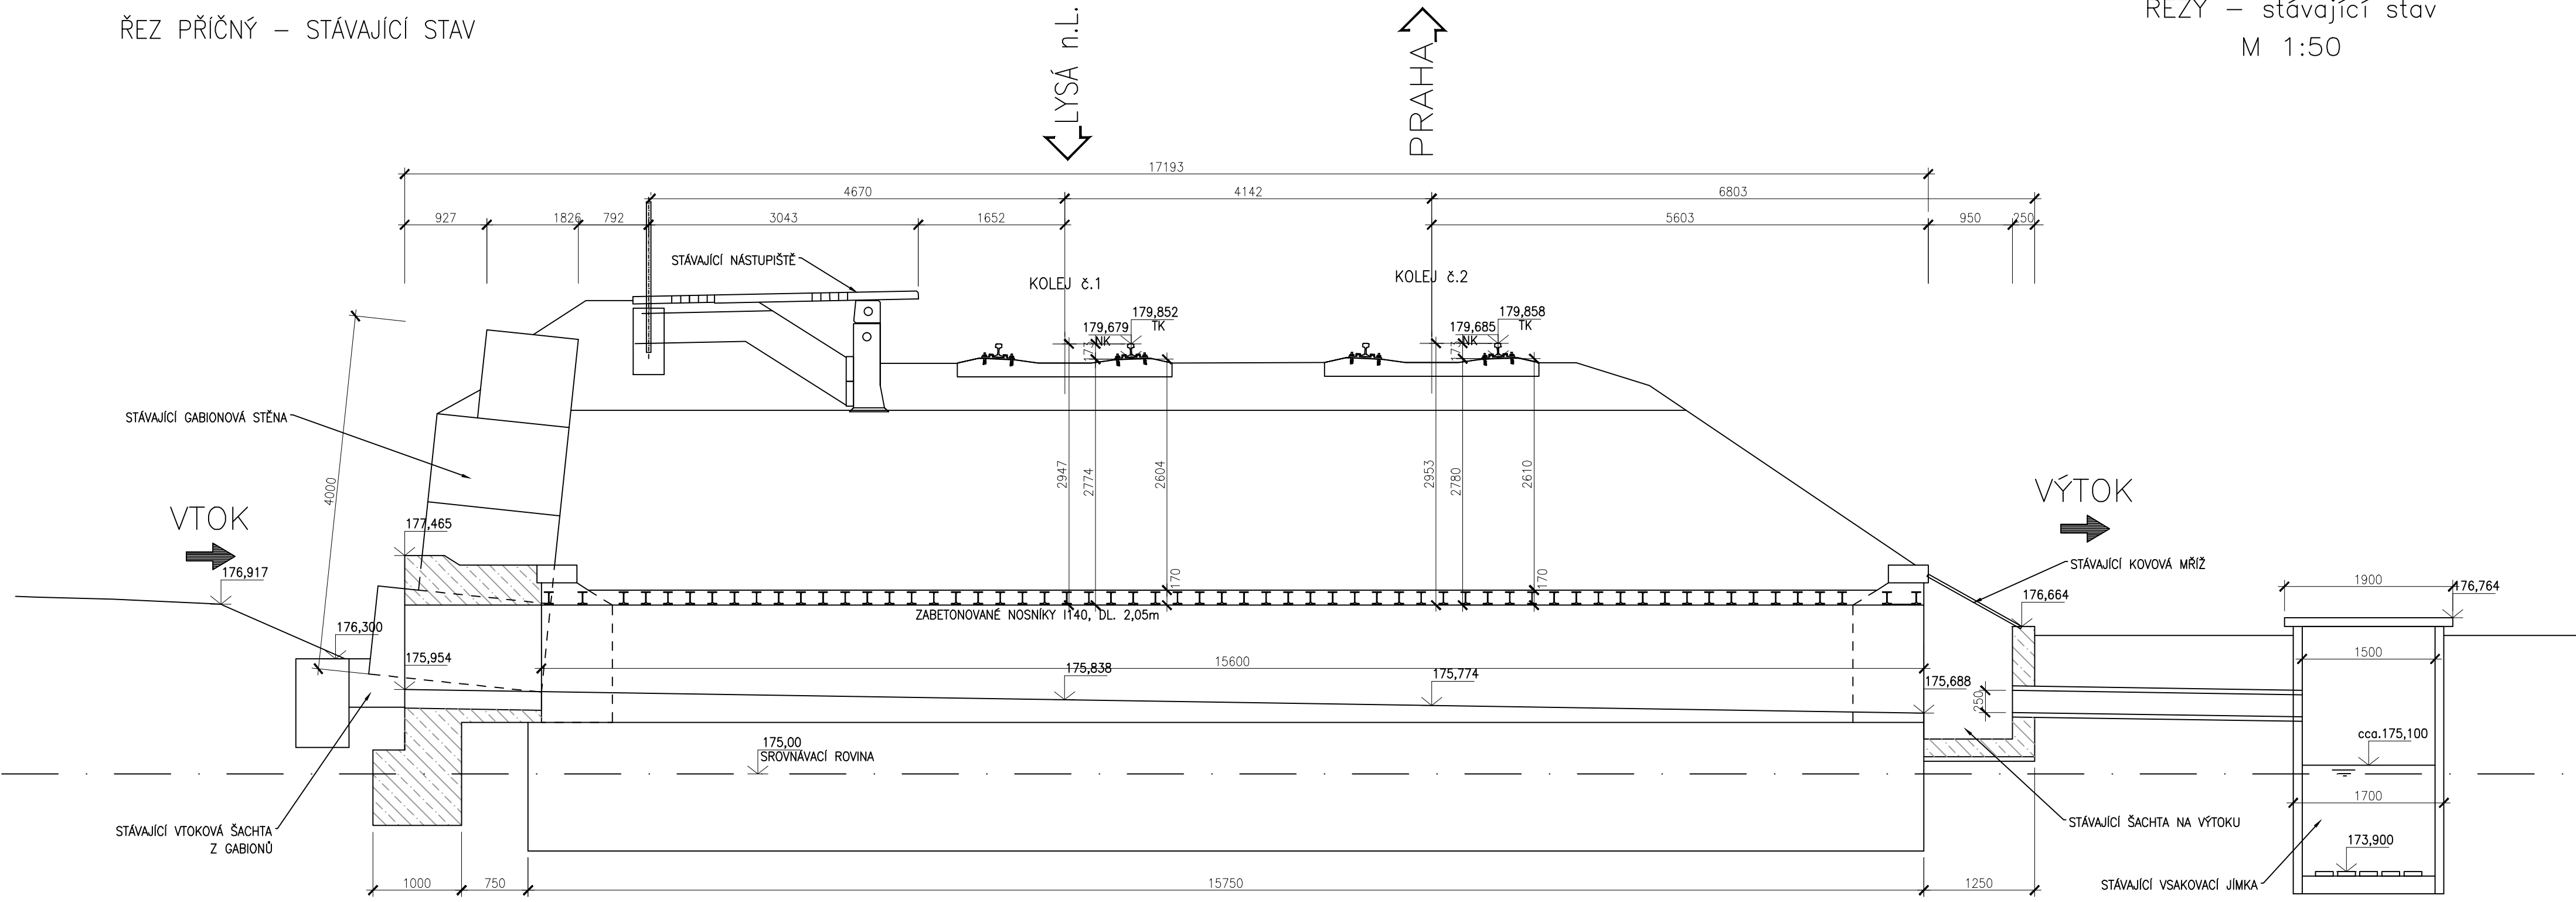

PROPUSTEK V EV. km 6,907
ŘEZY – stávající stav
M 1:50