



ŘEZ PODELNÝ – NOVÝ STAV

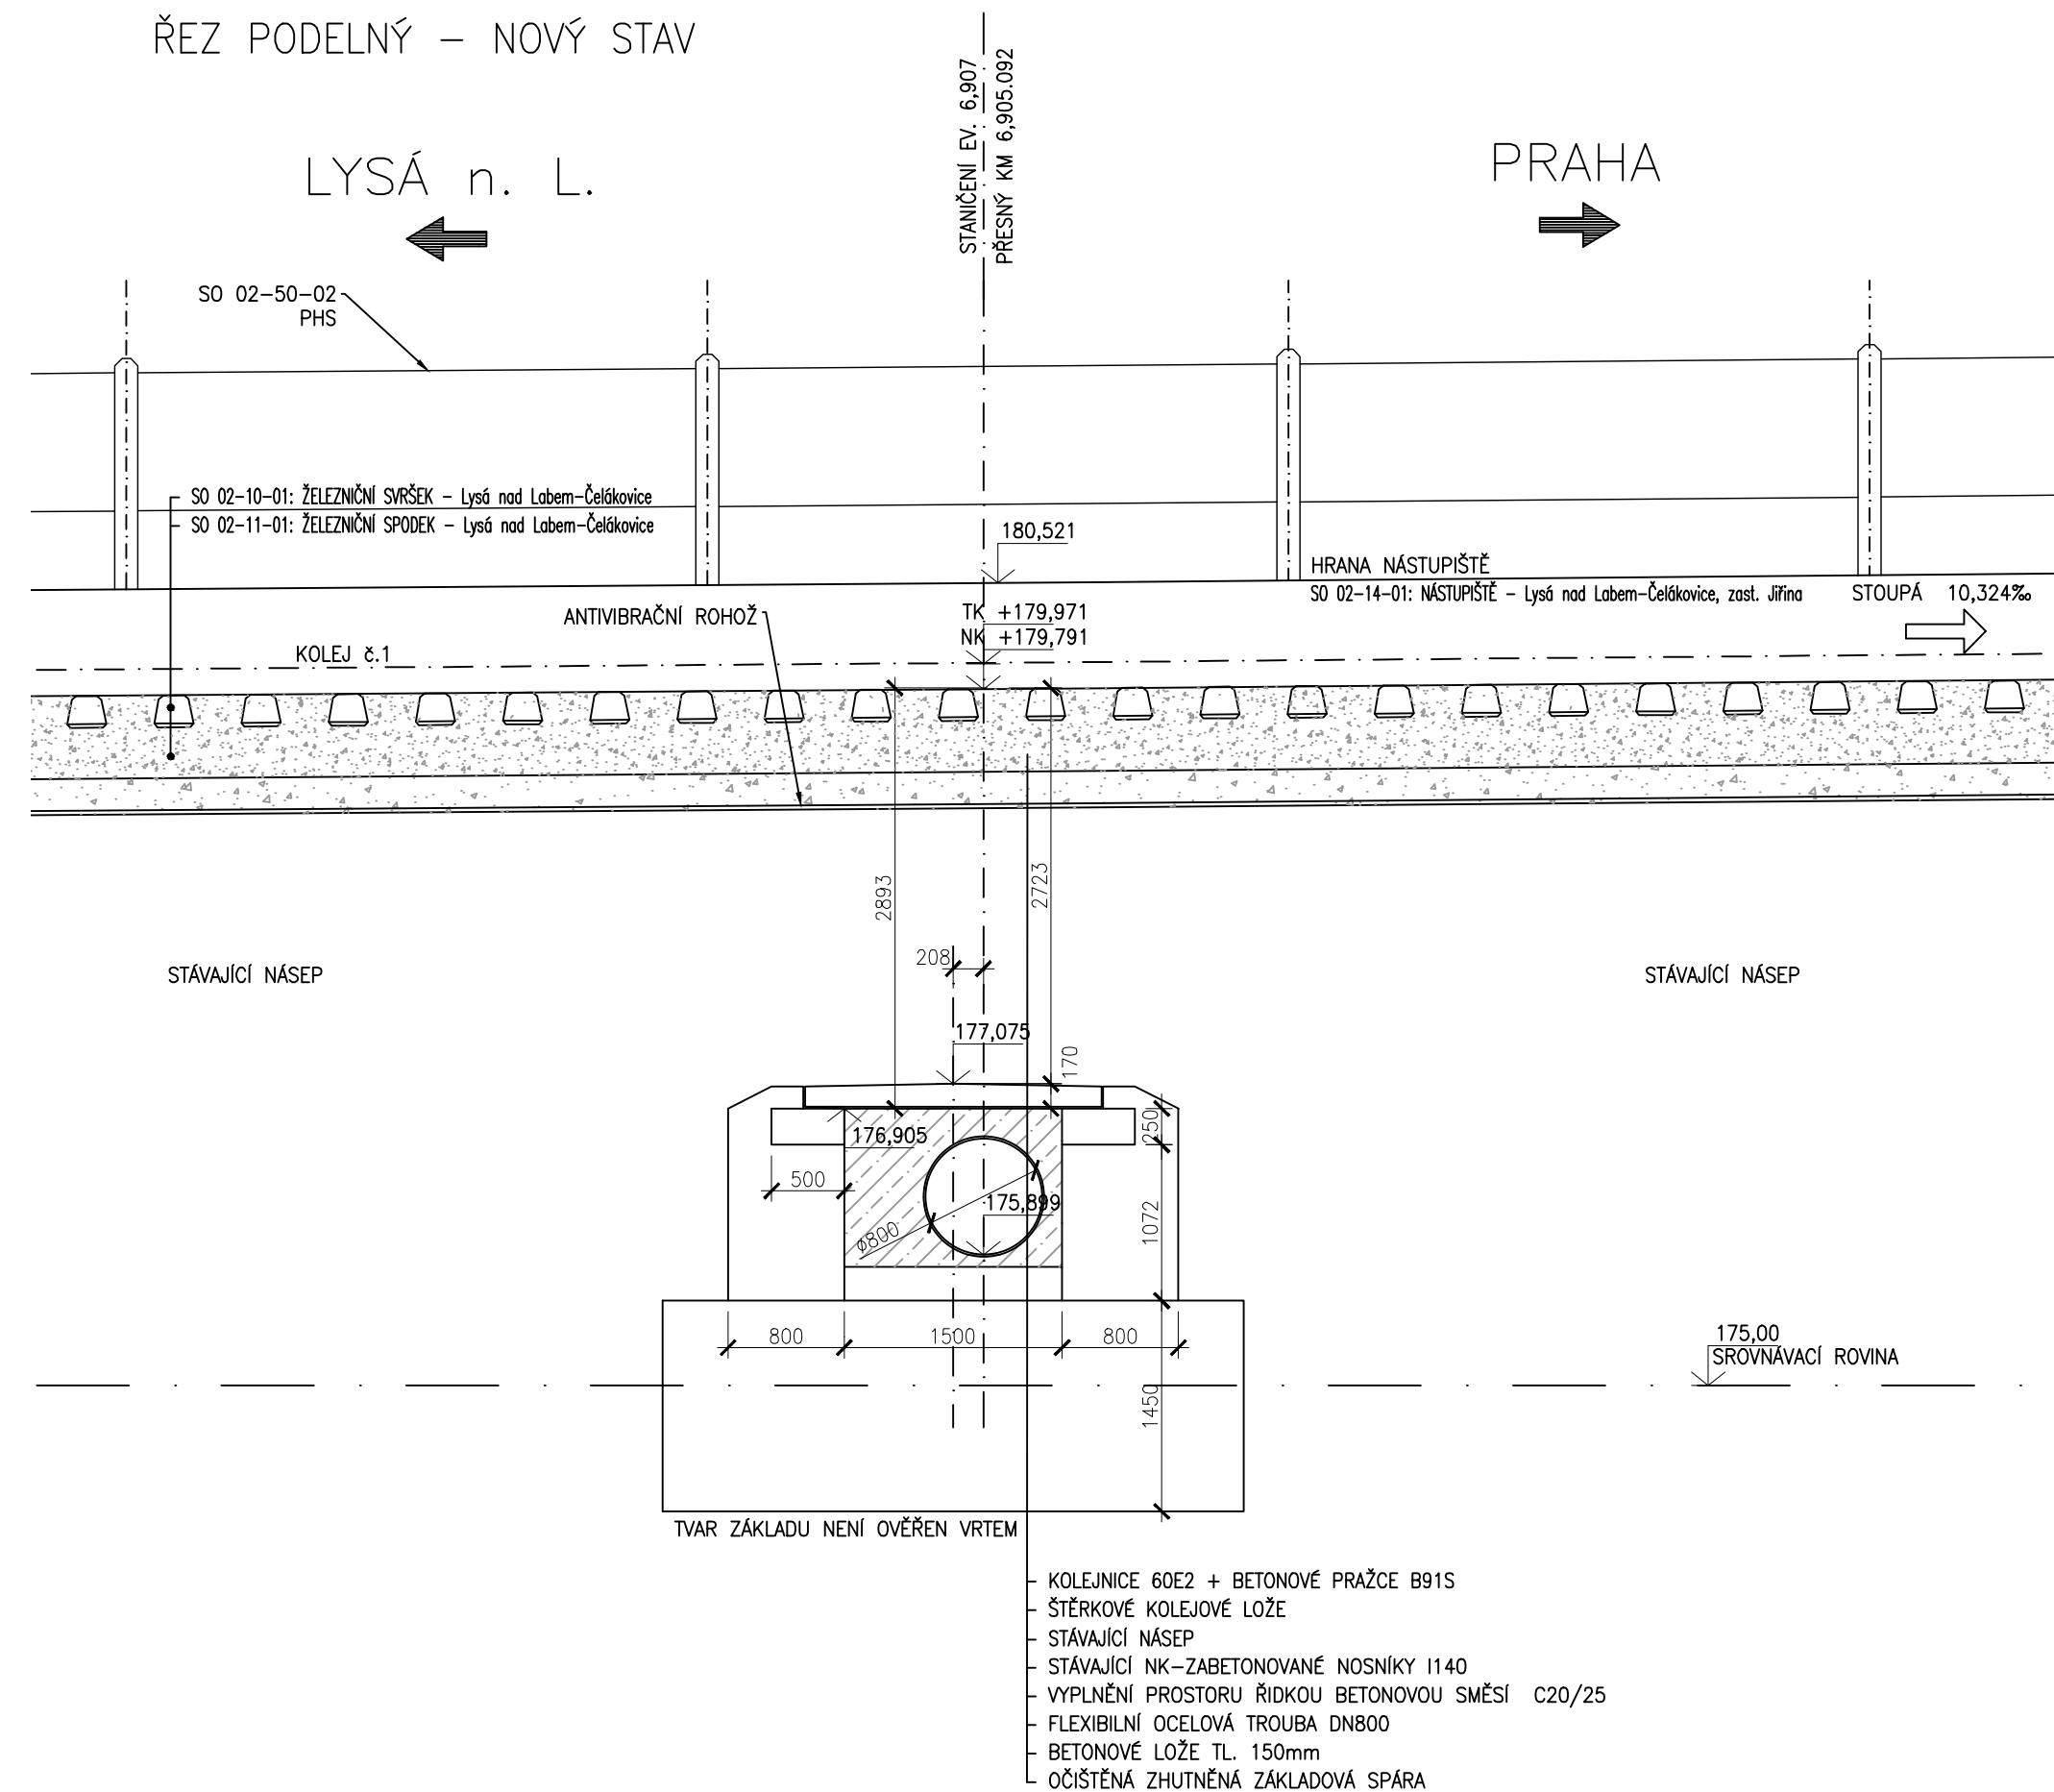

ŘEZ PŘÍČNÝ – NOVÝ STAV

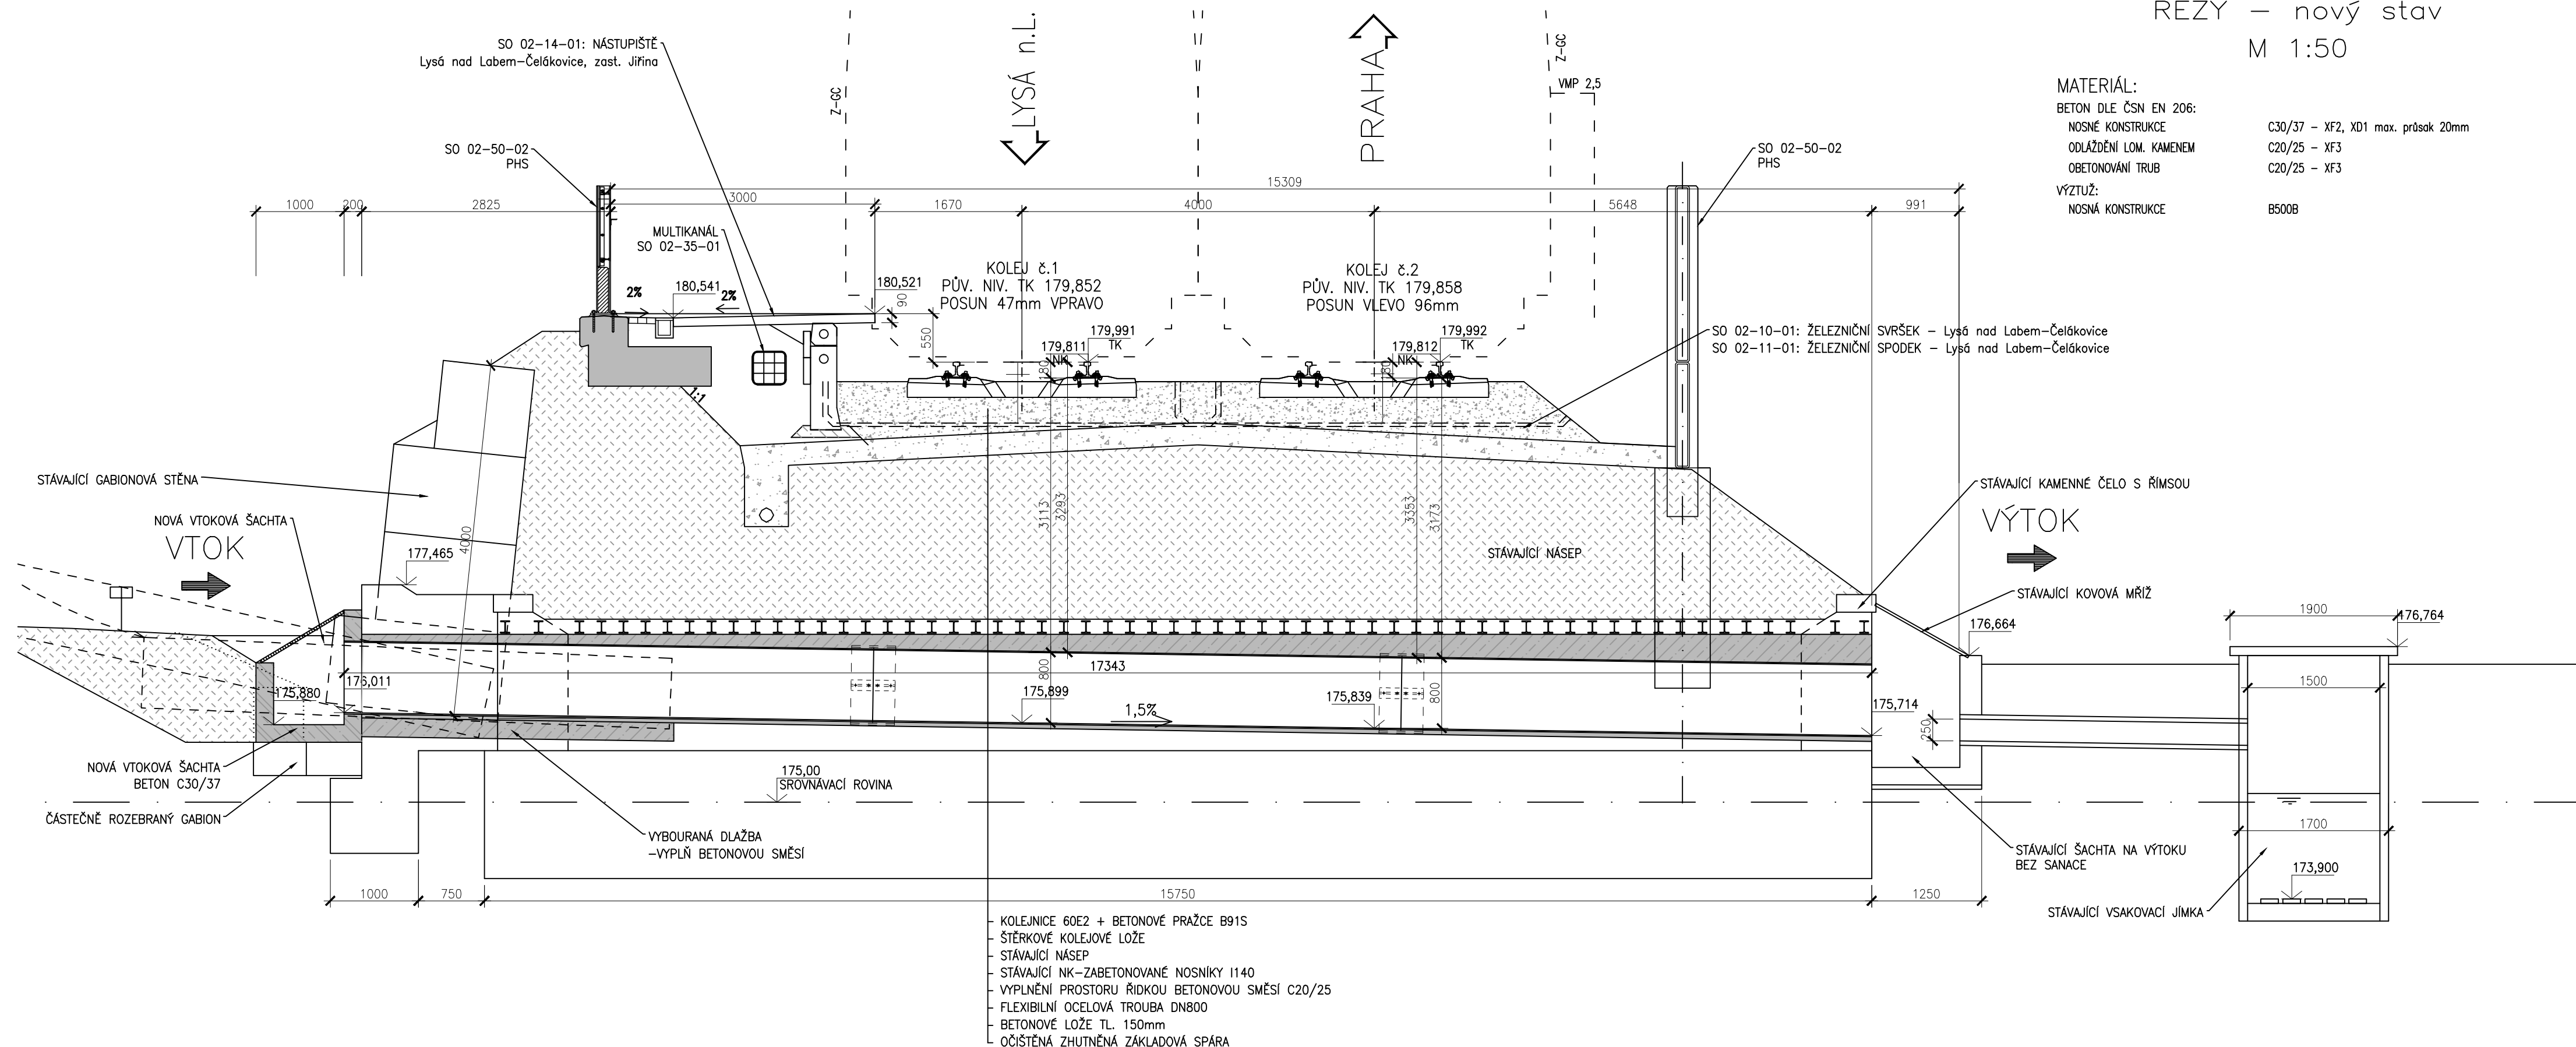

PROPUSTEK V EV. km 6,907

ŘEZY – nový stav

M 1:50

MATERIÁL:

BETON DLE ČSN EN 206:
NOSNÉ KONSTRUKCE
ODLÁŽDĚNÍ LOM. KAMENEM
OBETONOVÁNÍ TRUB

C30/37 – XF2, XD1 max. průsak 20mm
C20/25 – XF3
C20/25 – XF3

VÝZTUŽ:

NOSNÁ KONSTRUKCE

B500B