


sv. v. 3,40 M

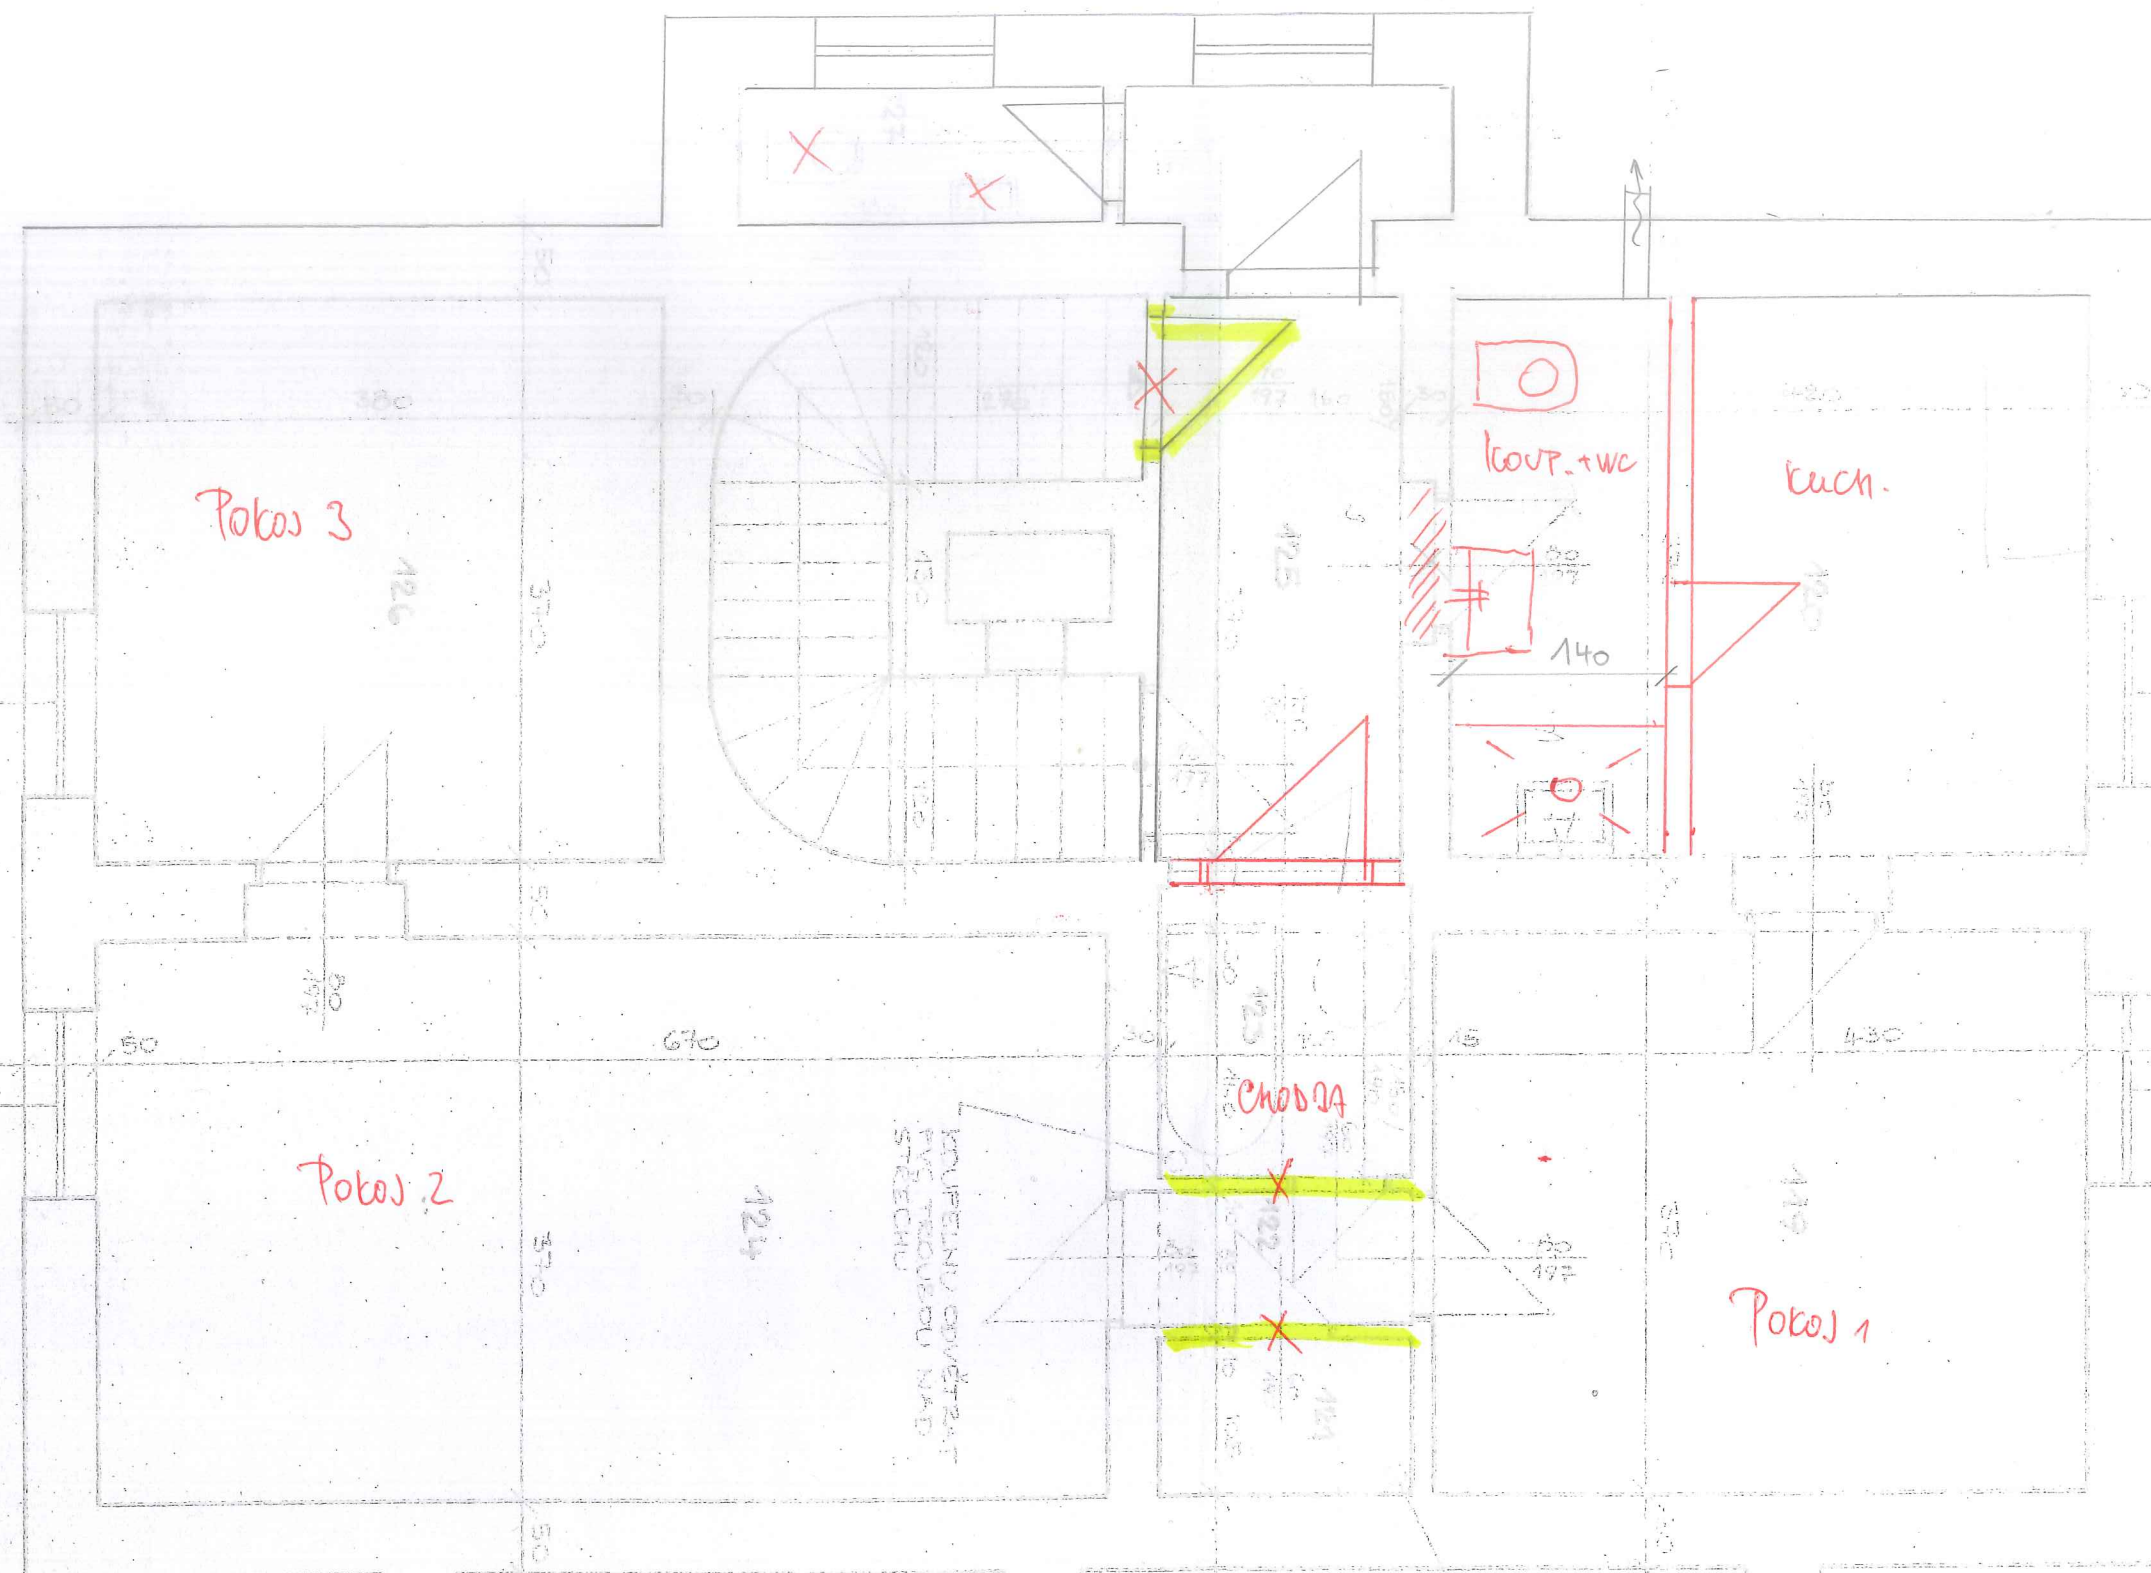

Pokoj 3

Pokoj 2

Pokoj 1

Koup. + WC

Kuch.

CHODBA

KUPELNĚ OVĚTRAT
PŘI TROUBOU NAD
STĚCHOU

OVĚTRAT
PŘI TROUBOU
NAD STĚCHOU