




VZOROVÝ PŘÍČNÝ ŘEZ – 3. POLE

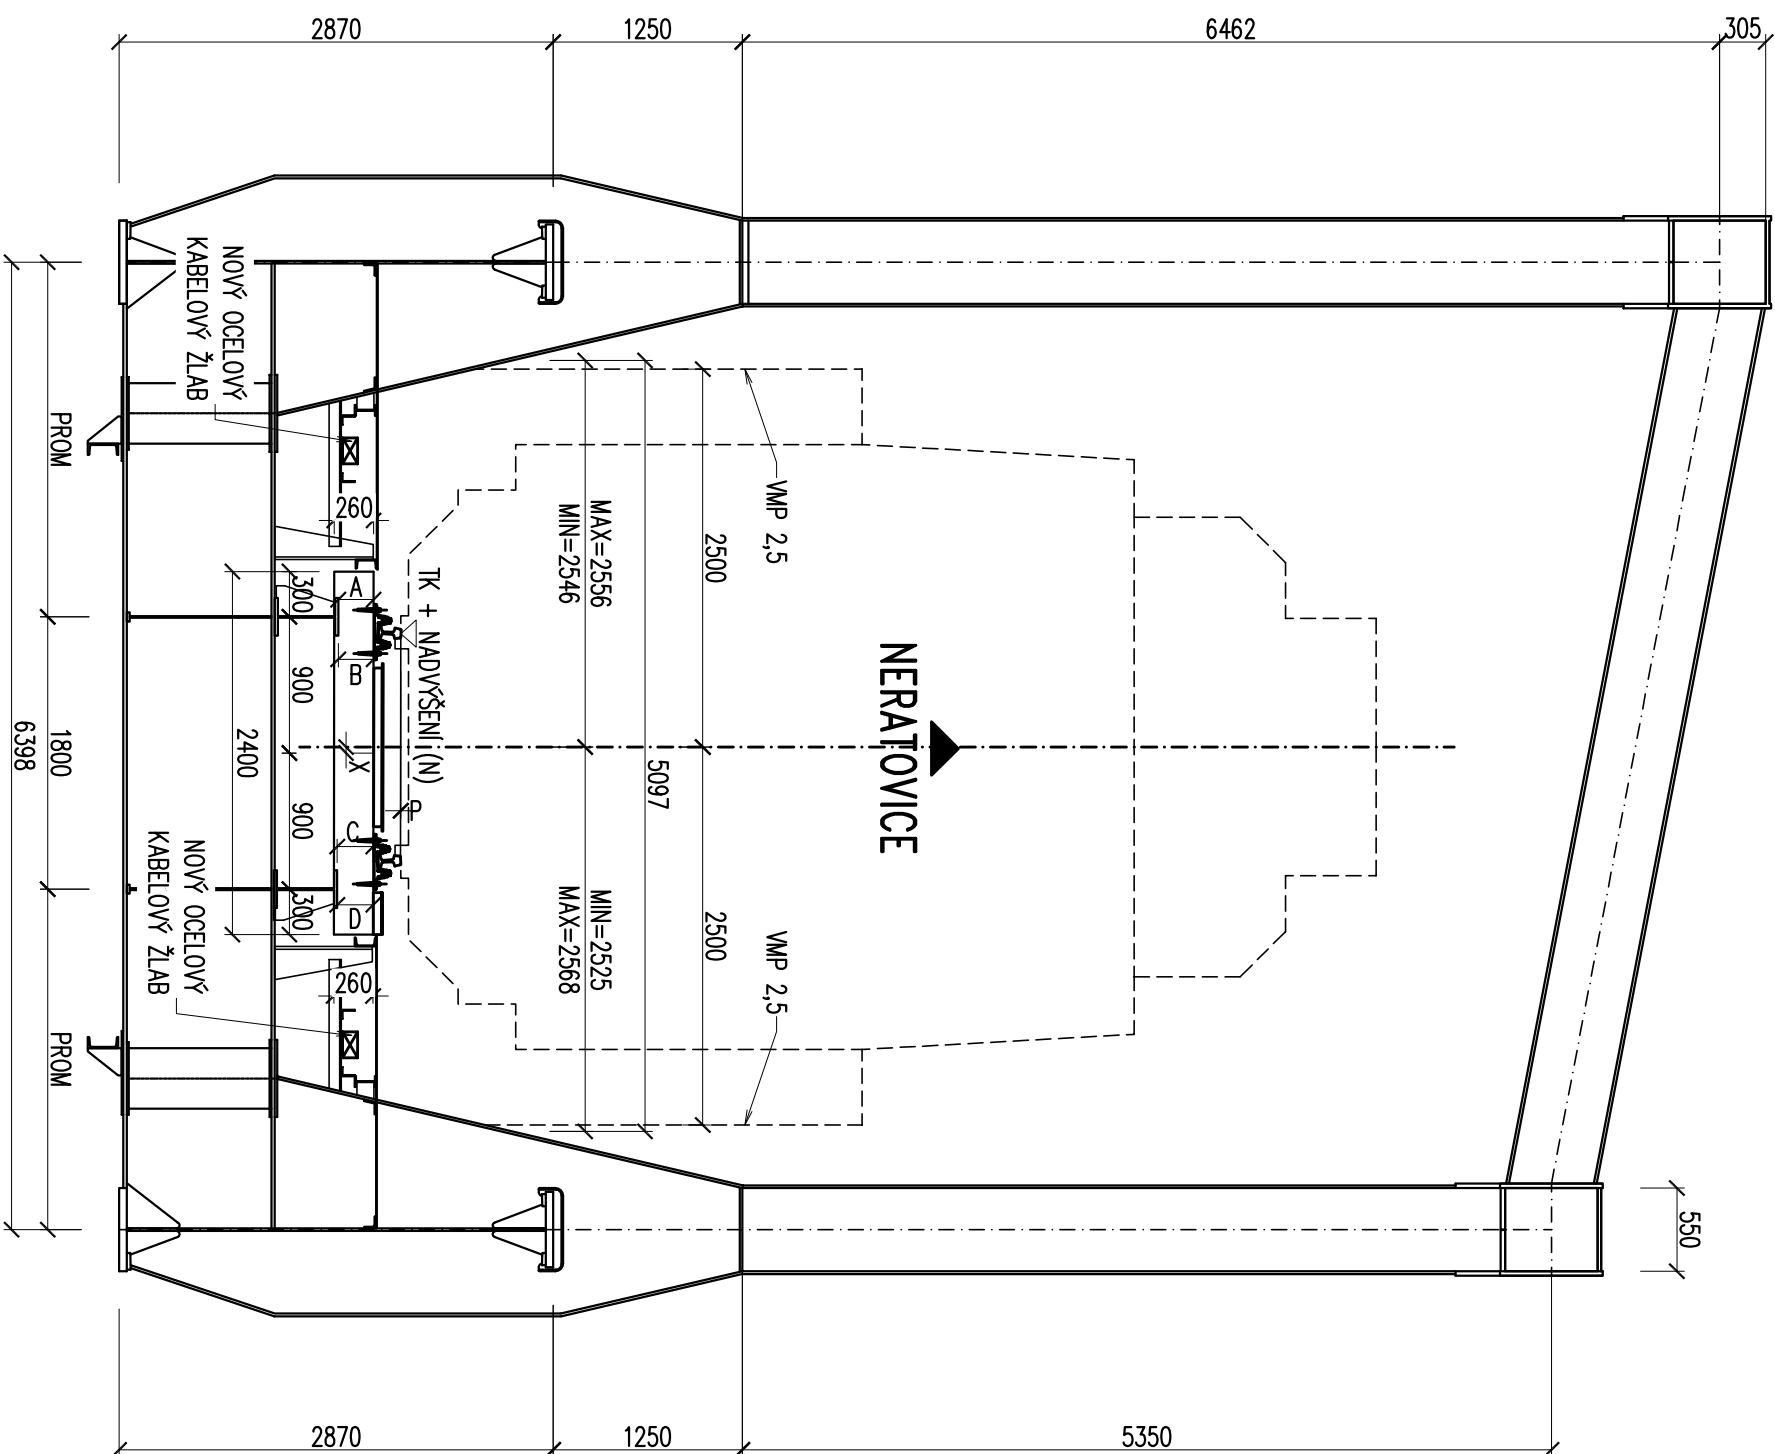

VZOROVÝ PŘÍČNÝ ŘEZ - 2. A 4. POLE

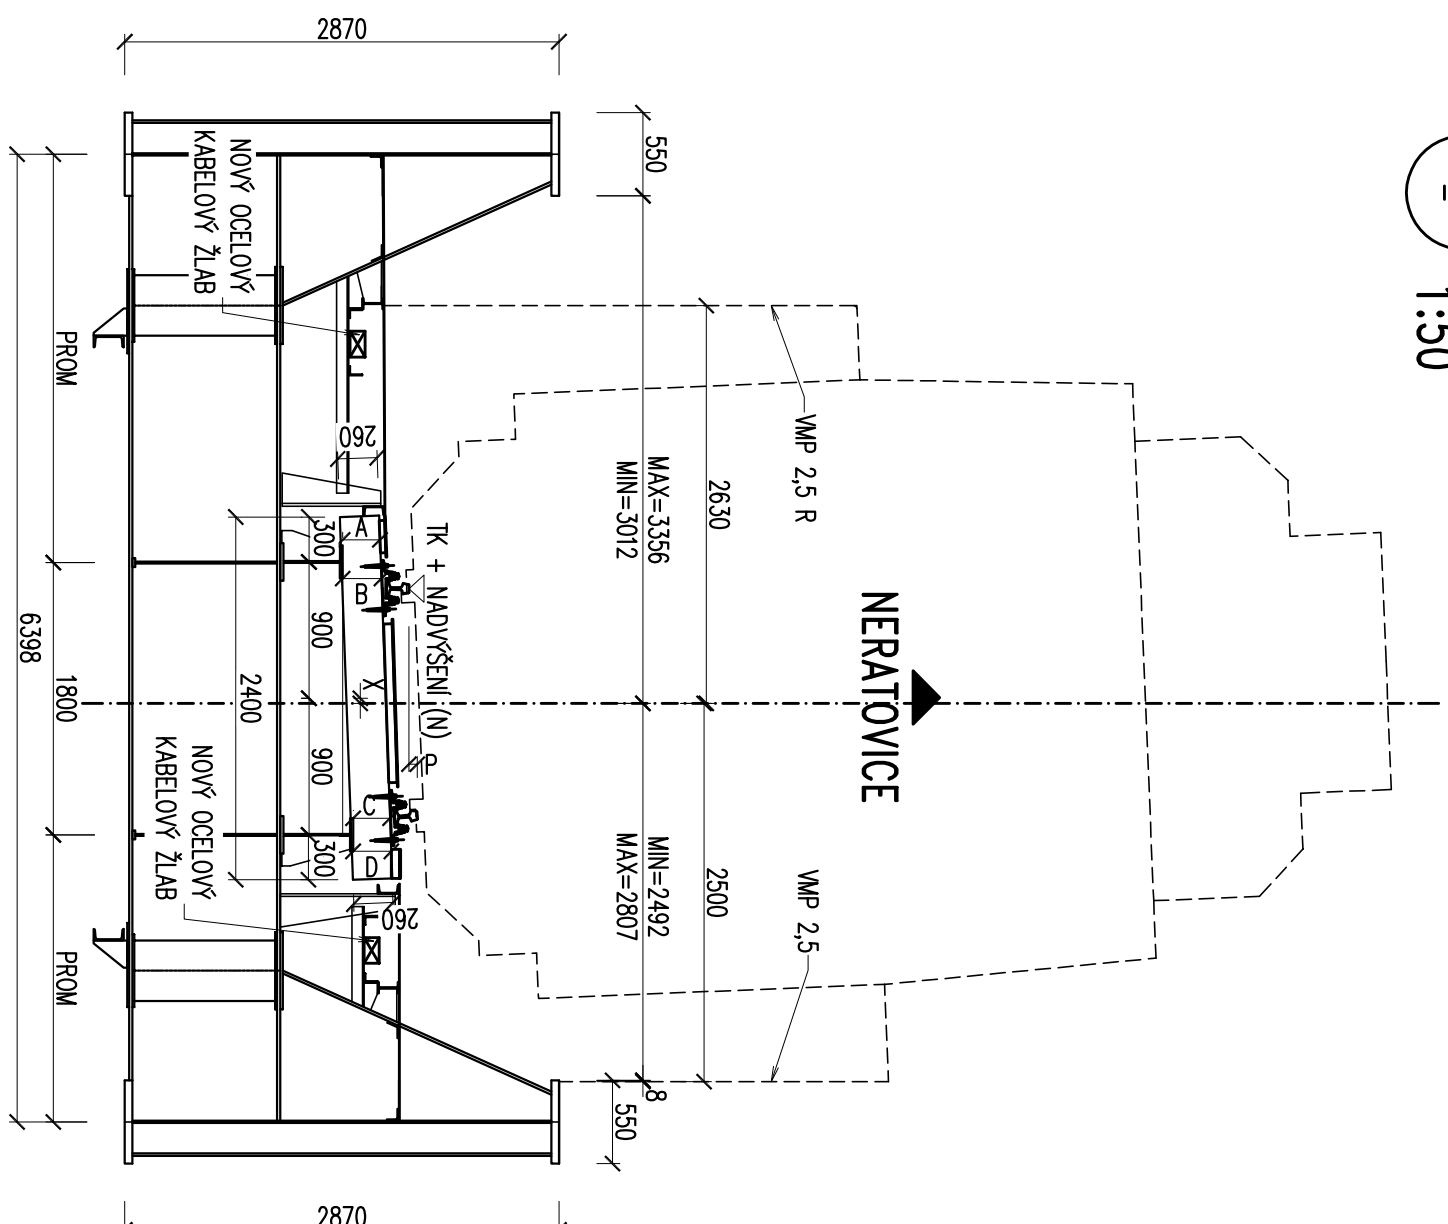

MOSTNICE – 263 ks

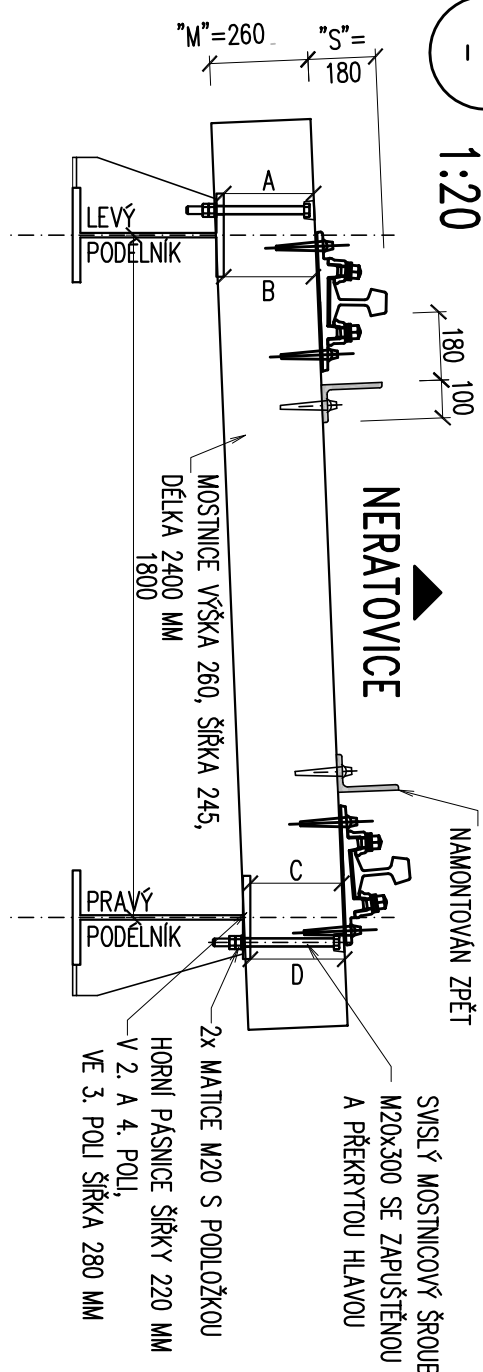


TÚ 0821 Kralupy nad Vltavou (mimo) – Neratovice (mimo)

DU02 Kralupy nad Vltavou – Chvatěruby

VÝŠKOVÝ SYSTÉM Bpv

SOUŘADNICOVÝ SYSTÉM S-JTSK

 TOP CON S.R.O.	Vedoucí projektu	Zodpovědný projektant	Investor	SPRAYA ŽELEZNIC S.O.
	ING. L. MAREK	ING. I. HEINZ	Místo stavby	CHVATĚŘUBY
	<i>Heinz</i>	<i>Heinz</i>	Formát	344
	Vypracoval	Kontroloval	Datum	12/2021
	ING. I. HEINZ	ING. L. MAREK	Účel	DUP+PDPS
	<i>Heinz</i>	Měřitko	1:50, 1:20	
TOP CON SERVICES s.r.o., Ke Střece 182/4,56, 182 00 Praha 8, tel./fax: 284 021 740, email: topcon@topcon.cz				Č.zadávký 29-21

OPRAVA MOSTU V KM 1,508 TRATI KRALUPY N. V. – NERATOVICE

S0 11-20-01 Most v km 1,508

D – DOKUMENTACE OBJEKTŮ

PŘÍČNÉ ŘEZY

D.2.1.4-2-002