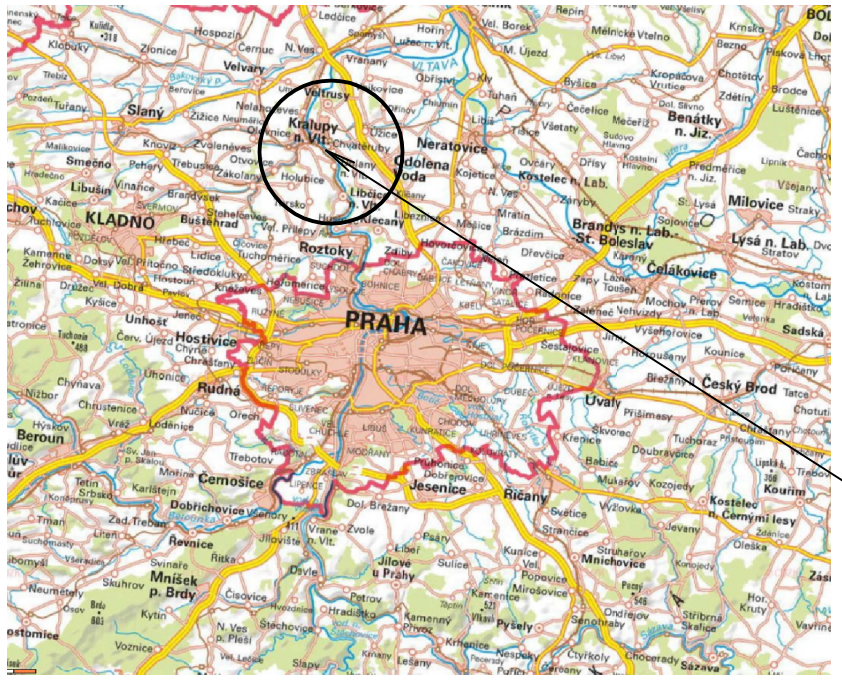

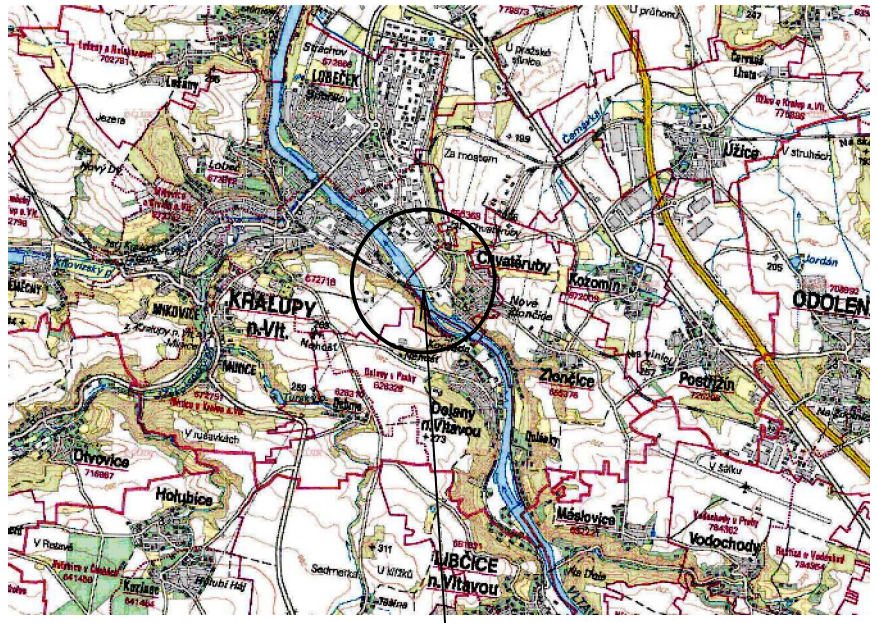

OPRAVA MOSTU V KM 1,508 TRATI
KRALUPY n. V. – NERATOVICE

LEGENDA:

NOVÝ STAV

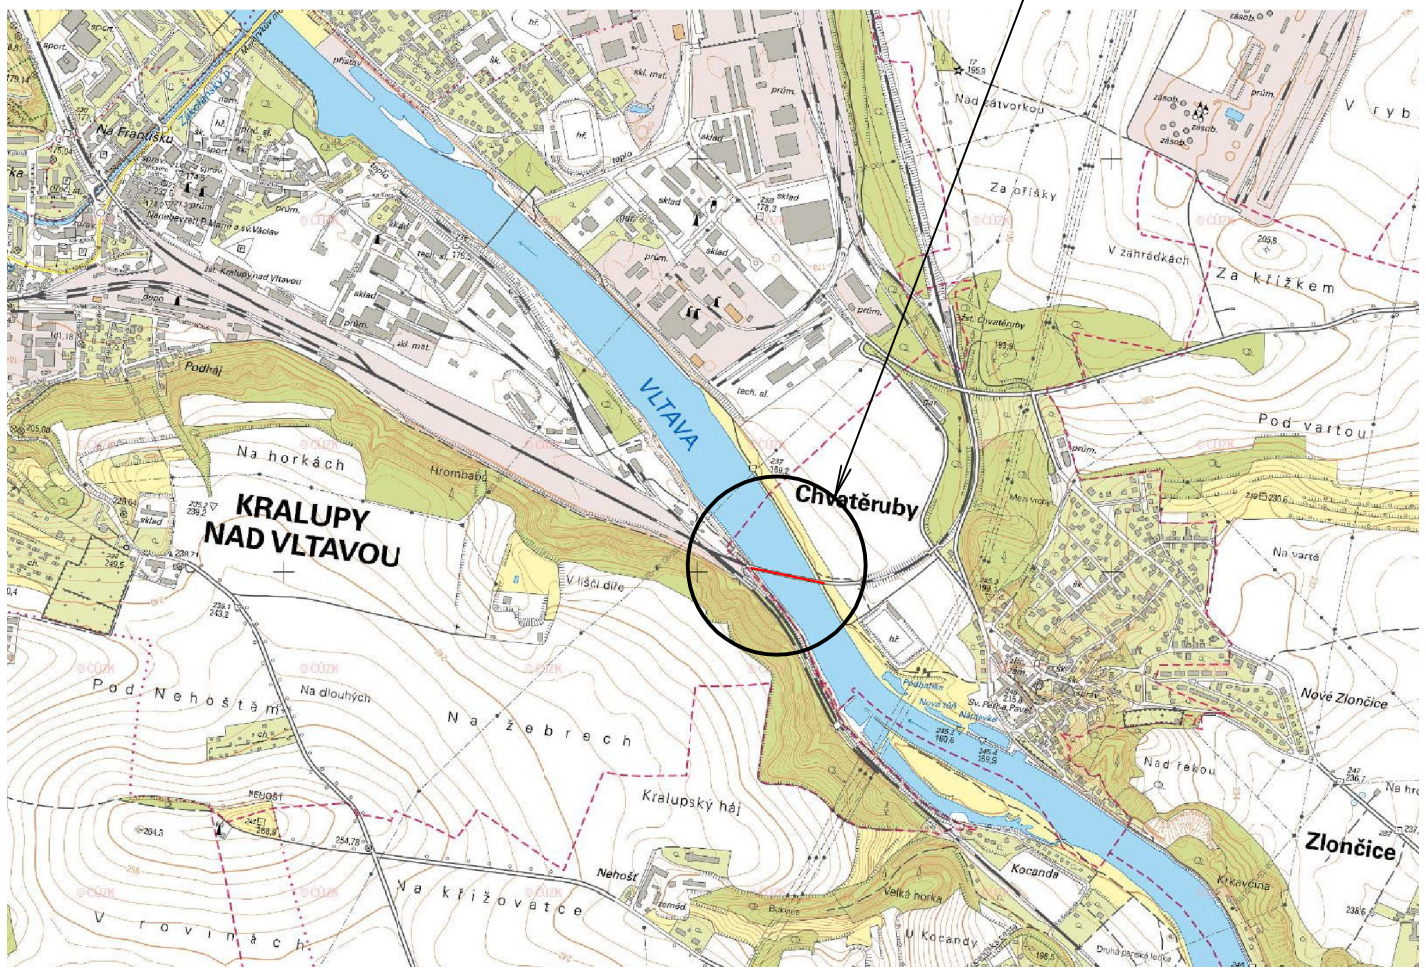

TÚ:0821 Kralupy nad Vltavou (mimo) – Neratovice (mimo)
DÚ:02 Kralupy nad Vltavou – Chvatěruby

VÝŠKOVÝ SYSTÉM Bpv

SOUŘADNICOVÝ SYSTÉM S-JTSK

Vedoucí projektu	Zodpovědný projektant	Investor	SPRÁVA ŽELEZNIC s.o.
ING. L. MAREK	ING. I. HEINZ	Místo stavby	CHVATĚRUBY
		Formát	6A4
Vypracoval	Kontroloval	Datum	12/2021
ING. I. HEINZ	ING. L. MAREK	Účel	DUSP+PDPS
		Měřítko	1:250
TOP CON SERVIS s.r.o., Ke Stírce 1824/56, 182 00 Praha 8, tel/fax: 284 021 740, email: topcon@topcon.cz		Č.zakázky	29-21

OPRAVA MOSTU V KM 1,508 TRATI KRALUPY n. V. - NERATOVICE SO 11-20-01 Most v km 1,508 C - SITUAČNÍ VÝKRESY	Číslo kopie	Číslo přílohy C.1

SITUACE ŠIRŠÍCH VZTAHŮ