SCHÉMA SPÁDOVÝCH VRSTEV – L=27m
1:100

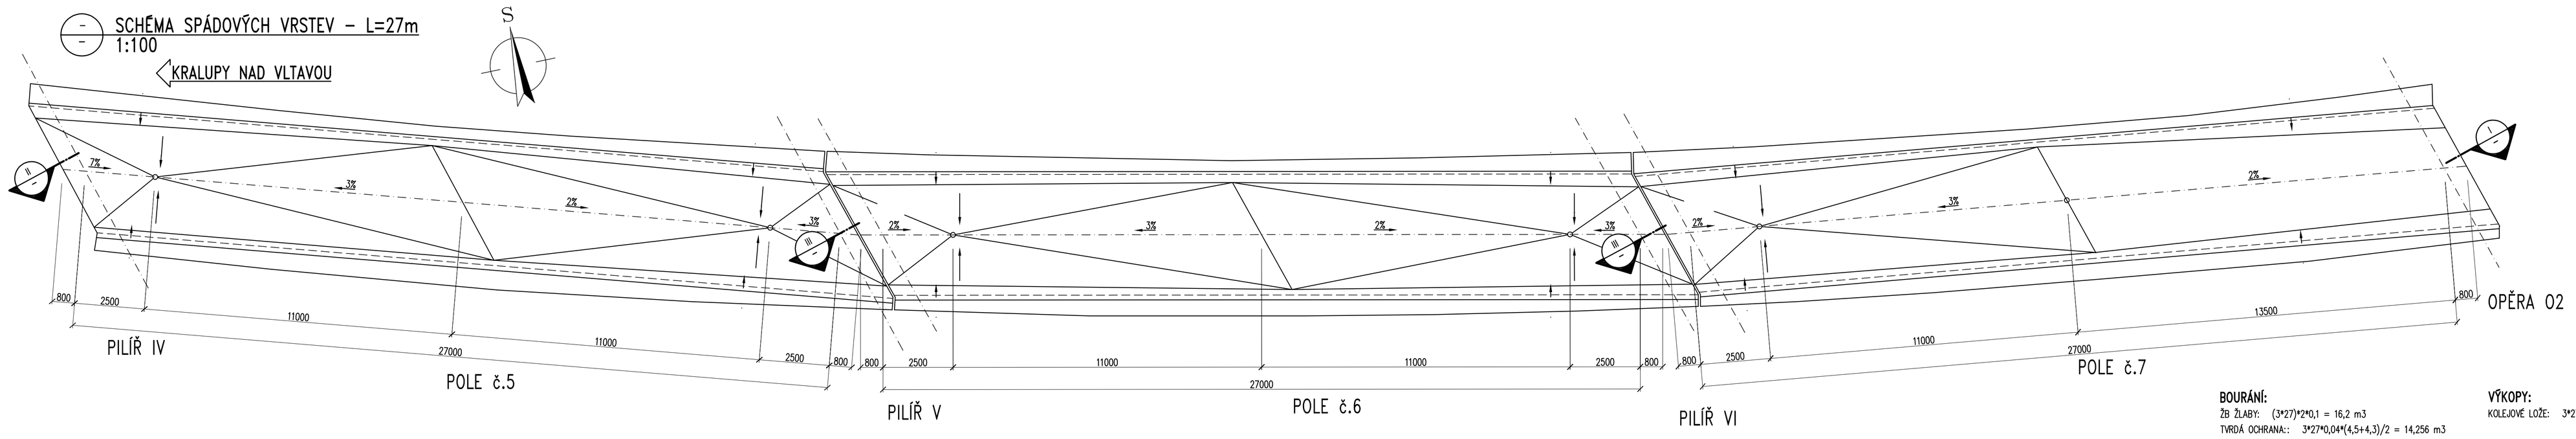

ŘEZ STŘEDEM ULOŽENÍ – L=27m
1:25

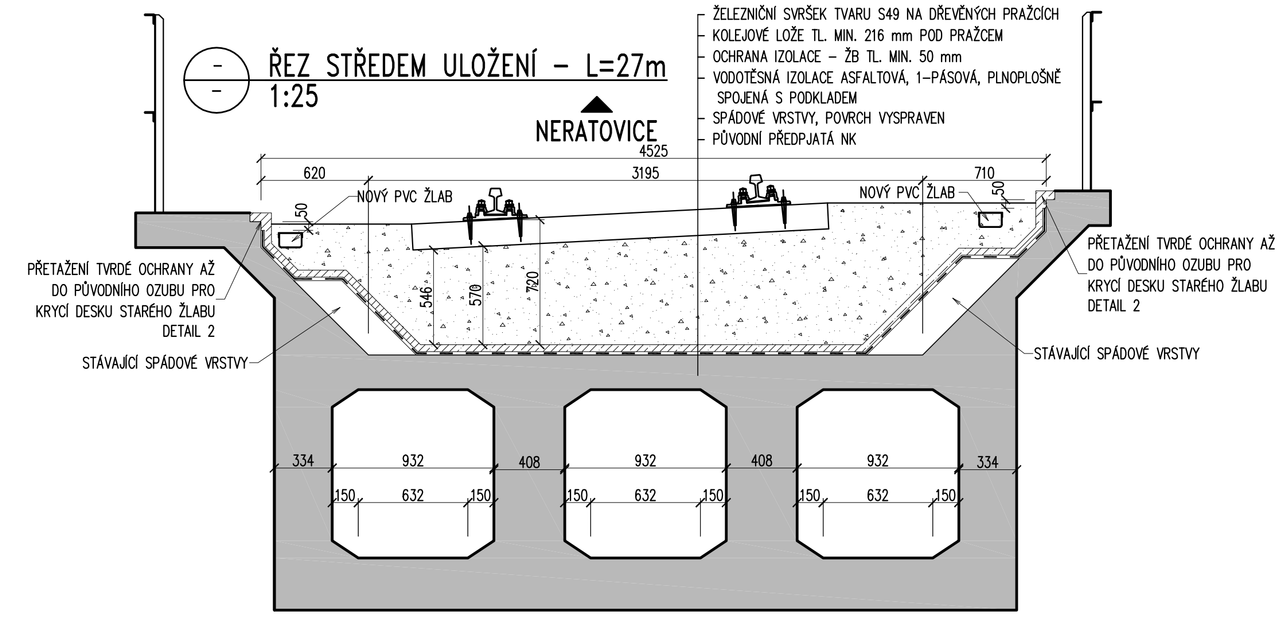

DETAIL A
1:25

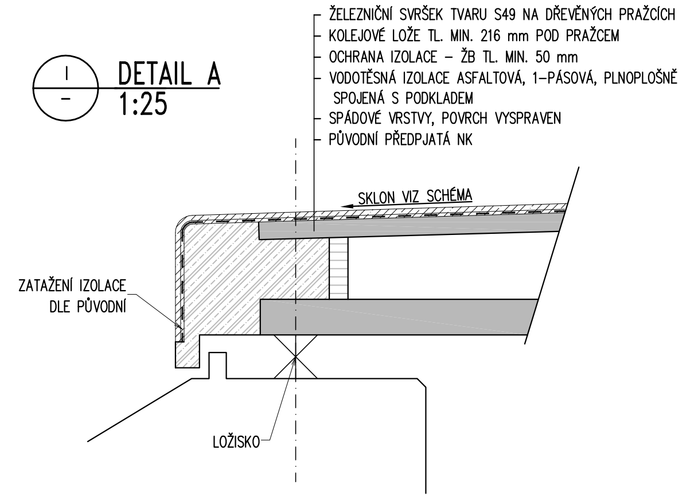

DETAIL B
1:25

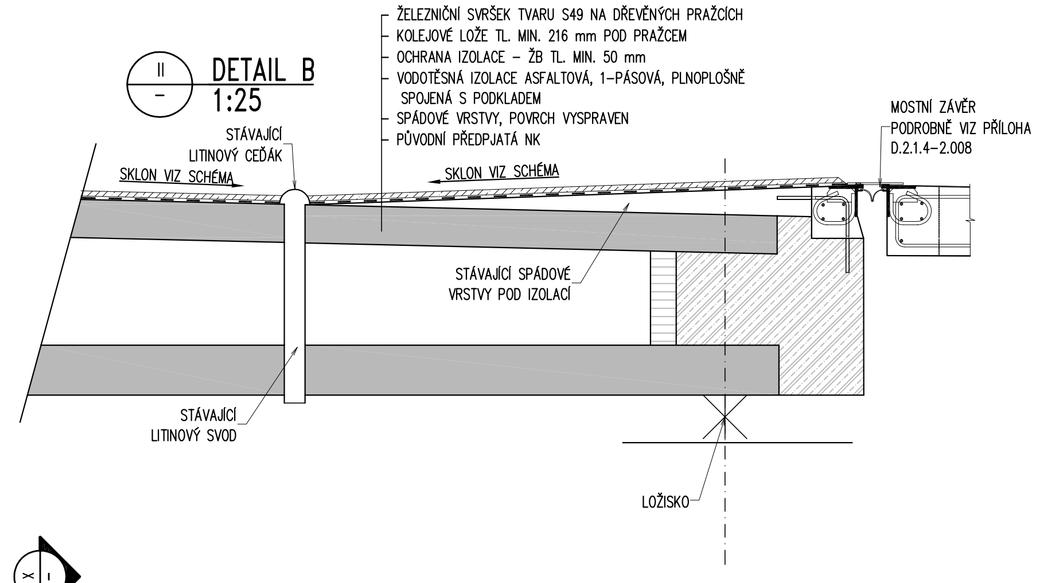

1 DETAIL KRYTU DILATAČNÍ SPÁRY
1:10

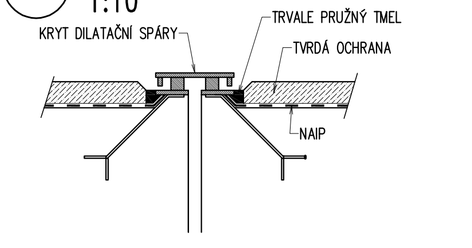

2 DETAIL
1:5

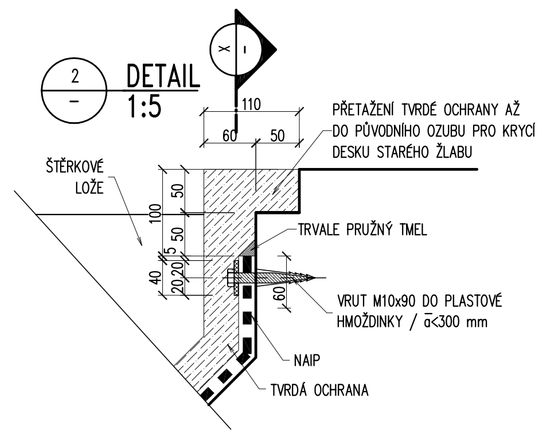

X ŘEZ
1:5

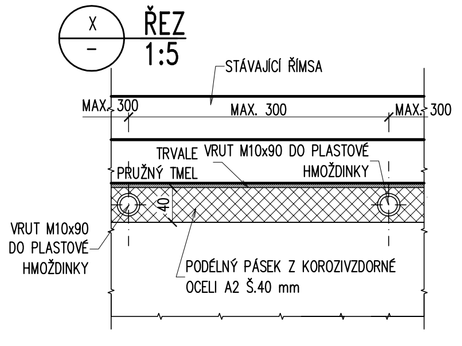

ŘEZ STŘEDEM MOSTU – L=27m
1:25

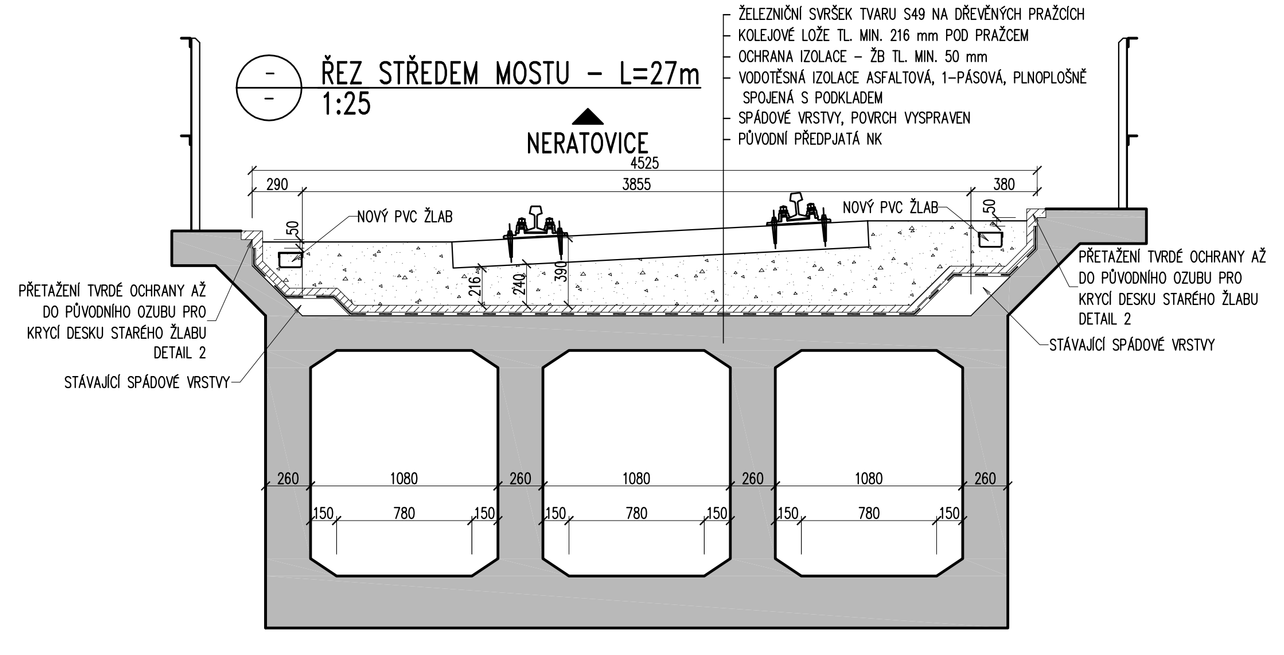

III DETAIL C
1:25

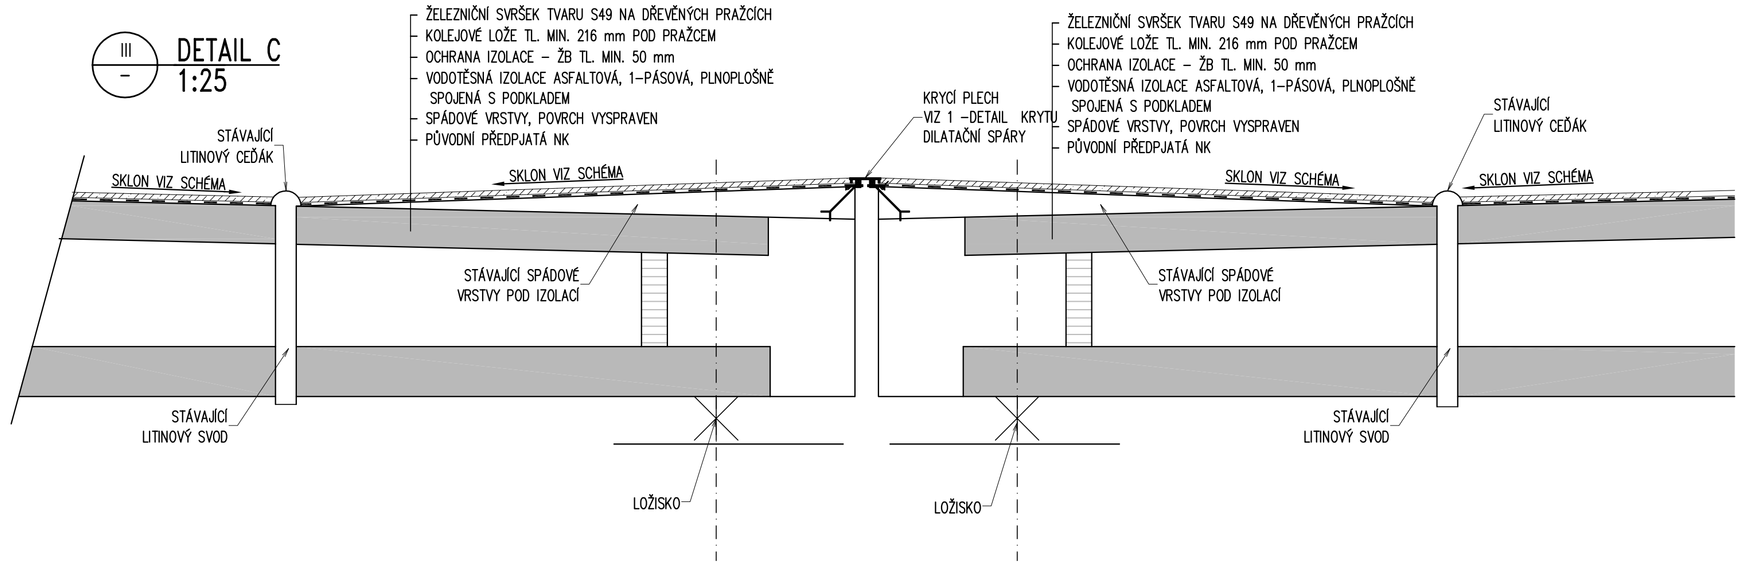

BOURÁNÍ:
ŽB ŽLABY: (3*27)*2*0,1 = 16,2 m3
TVRDÁ OCHRANA: 3*27*0,04*(4,5+4,3)/2 = 14,256 m3

VÝKOPY:
KOLEJOVÉ LOŽE: 3*27*(2,5+1,5)/2 =162,0 m3

PLOCHA IZOLACE:
3*27*(5,2+5,4)/2= 429,3 m²

OBJEM BETONU PRO TVRDOU OCHRANU
BETON DLE TNŽ 736280: C25/30, XC2, XF1

POZNÁMKY:
1. IZOLAČNÍ SYSTÉM OBJEKTU BUDE PROVEDEN V SOULADU S TNŽ 73 6280 NAVRHOVÁNÍ A PROVÁDĚNÍ VODOTĚSNÝCH IZOLACÍ ŽEL. MOSTNÍCH OBJEKTŮ. KONKRÉTNÍ HYDROIZOLAČNÍ SYSTÉM MUSÍ BÝT OPATŘEN "OSVĚDČENÍM O SHODĚ S PODMÍNKAMI OTP", VYDANÝM SŽDC A SCHVÁLEN STAVEBNÍM DOZOREM INVESTORA. ZHOTOVITEL VYPRACUJE A PŘEDLOŽÍ KE SCHVÁLENÍ "TECHNOLOGICKÝ POSTUP PROVÁDĚNÍ VODOTĚSNÝCH IZOLACÍ".
2. PODKLAD PRO IZOLACI MUSÍ BÝT DOSTATEČNĚ ROVINNÝ, BEZ LOKÁLNÍCH OSTRÝCH NEROVNOSTÍ A OČIŠTĚNÝ, ZEJMÉNA OD MASTNOT, ORGANICKÝCH ROZPOUŠTĚDEL A PODOBNĚ. VŠECHNY POVRCHOVÉ PÓRY A DUTINY JE TŘEBA VYPLNIT A ZAROVNAT OPRAVNOU MALTOU PŘED PENETRAČNĚ ADHEZNÍM NÁTĚREM.
3. VŠECHNY HRANY POD IZOLACÍ MUSÍ BÝT ZKOSENY MIN. 50/50 mm

TÚ 0821 Kralupy nad Vltavou (mimo) – Neratovice (mimo)
DÚ 02 Kralupy nad Vltavou – Chvatěruby

VÝŠKOVÝ SYSTÉM Bpv | SOUŘADNICOVÝ SYSTÉM S-JTSK

TOP CON SERVIS	Vedoucí projektu	Zodpovědný projektant	Investor	SPRÁVA ŽELEZNIC s.o.
	ING. L. MAREK	ING. I. HEINZ	Místo stavby	CHVATĚRUBY
	Vypracoval	Kontroloval	Formát	10A4
	ING. I. HEINZ	ING. L. MAREK	Datum	12/2021
			Účel	DUSP+PDPS
			Měřítko	1:100, 1:25, 1:10, 1:5
TOP CON SERVIS s.r.o., Ke Stírce 1824/56, 182 00 Praha 8, tel/fax: 284 021 740, email:topcon@topcon.cz			Č.zakázky	29–21

OPRAVA MOSTU V KM 1,508 TRATI KRALUPY n. V. – NERATOVICE
SO 11–20–01 Most v km 1,508
D – DOKUMENTACE OBJEKTŮ

Číslo kopie:

Číslo přílohy: D2.1.4–018

OPRAVA SVI – PŘEDPJATÉ POLE – 27 m