


DĚČÍN VÝCHOD (MIMO) - DĚČÍN-PROSTŘEDNÍ ŽLEB (MIMO)

PŘEHLEDOVÉ SCHÉMA SDĚLOVACÍ KABELIZACE SZDC

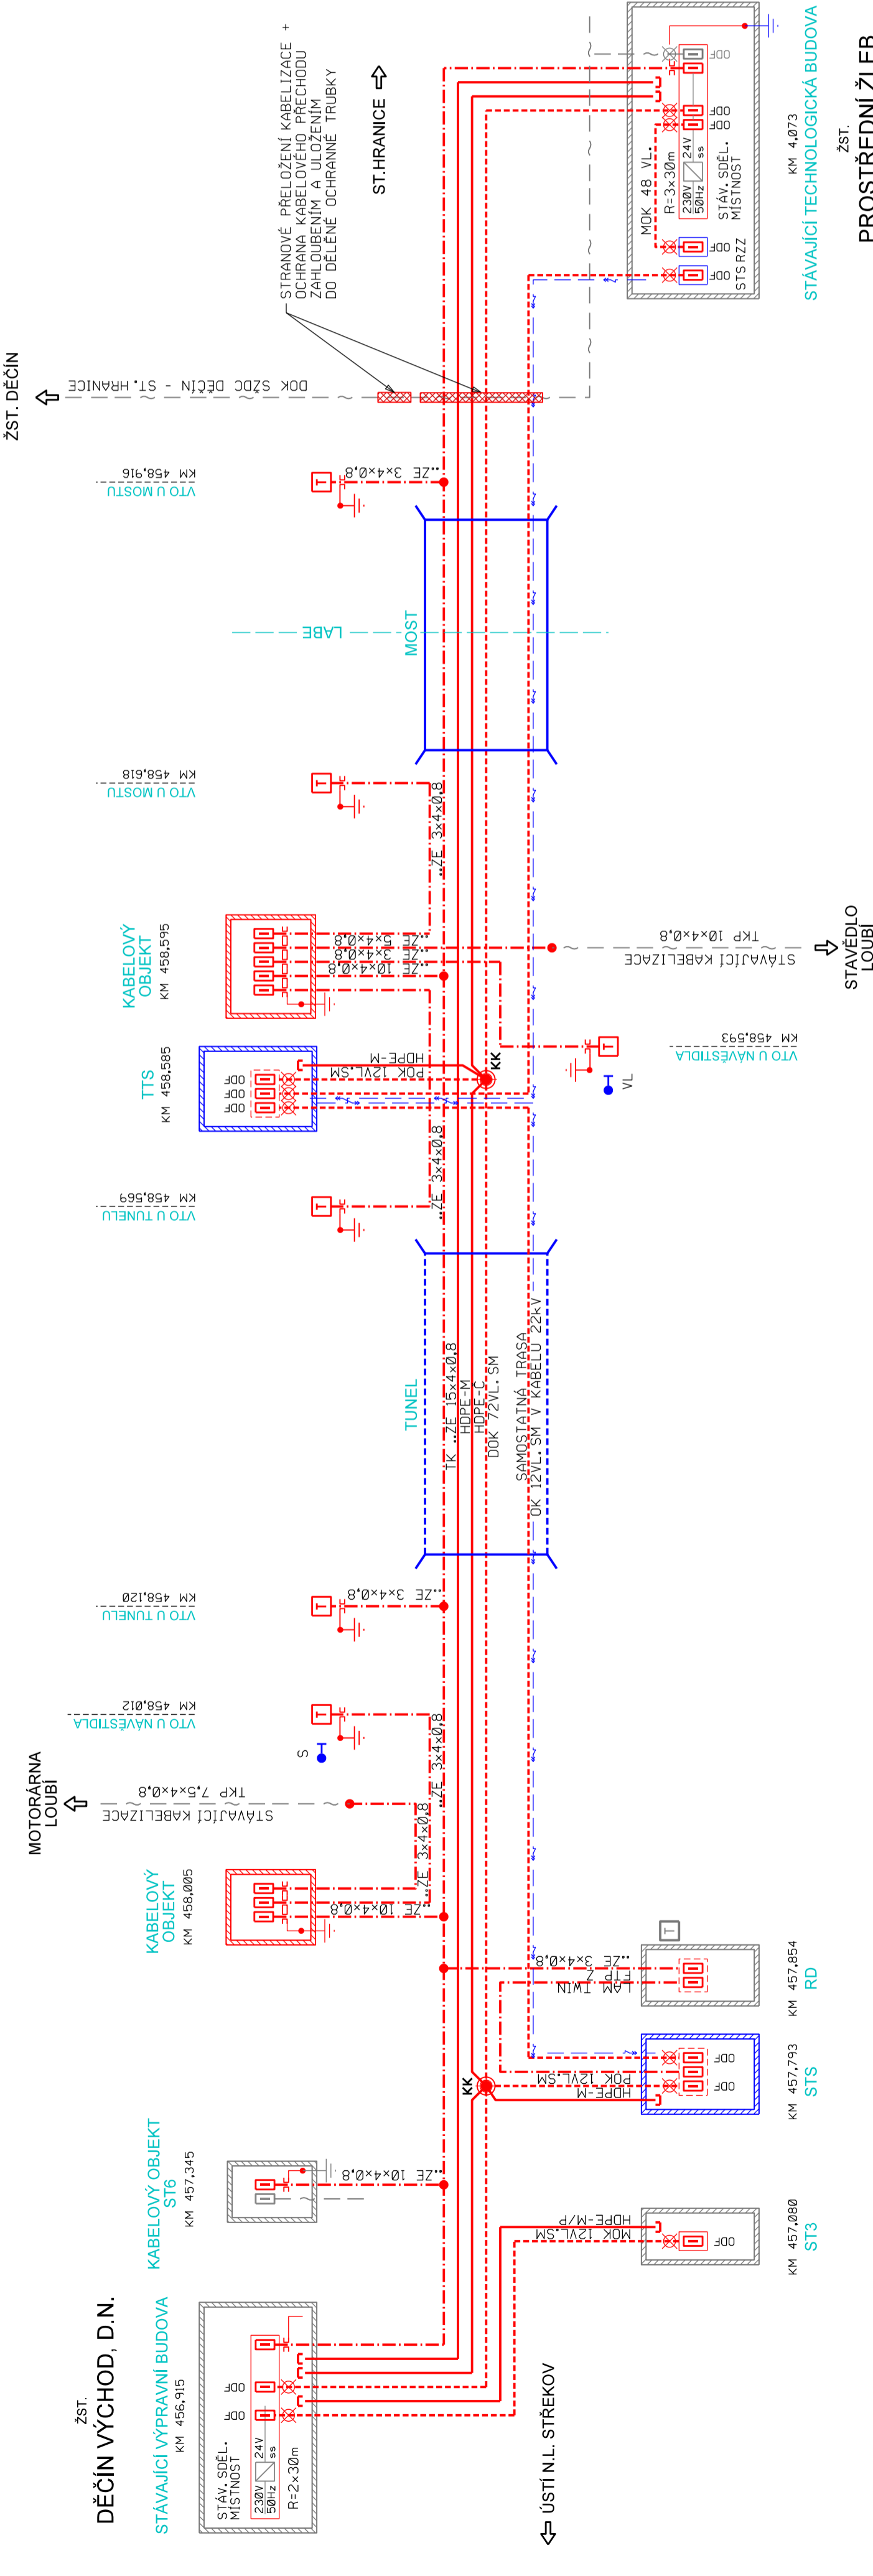

VYSVĚTLIVKY:

- NAVRHOVANÉ SDĚL. KABELY V PROVEDENÍ TCEPKPFLÉZE .. x4x0,8.
- - - VL-SM NAVRHOVANÉ MÍSTNÍ (DÁLKOVÉ) OPTICKÉ KABELY 12(72) VL, SM
- HDPE-M NAVRHOVANÉ HDPE TRUBKY PRO MOK (DOK) PRO 10 PARU NA NOSNIKU + BLESKOJISTKY
- ~ ~ ~ STÁVAJÍCÍ KABEL
- KK PODZEMNÍ PŘÍSTUPOVÁ KOMORA S PLASTOVÝM VÍKEM (REZERVA, SPOJKA)
- KABELOVÁ SPOJKA ROVNÁ, DĚLÍČÍ VENKOVNÍ TELEFONNÍ OBJEKT NA BETONOVÉM SLOUPKU NA BOKU RELEOVÉHO DOMKU
- T ZÁŘEZOVÁ ROZPOJOVACÍ SVORKOVNICE
- 3 ZÁSOBNÍK BLESKOJISTEK + BLESKOJISTKY
- H-10000 NÁVĚSTIDLA ZAB. ZAŘ.

- UKONČENÍ OPTICKÉHO KABELU ROZVÁDEČ ODF
- KONCOVKA NA TRUBKÁCH HOPE NA KABELU MK, TK
- PLASTOVÁ SKŘÍŇ PRO ZÁŘEZOVÉ SVORKOVNICE

- KABELOVÝ STOJAN (SKŘÍŇ) PRO ZÁŘEZ SVORK. ŘEŠENÝ V RÁMCI PROJEKTU SDĚL. ZAŘÍZENÍ MK, TK A DOK, PŘÍPADNĚ STÁVAJÍCÍ
- NAPÁJECÍ ZDROJ 230V/50HZ-24VSS V ŽST. ŘEŠÍ PS SDĚLOVACÍHO ZAŘÍZENÍ

- ŠEDĚ - ZAŘÍZENÍ STÁVAJÍCÍ
- ČERVENĚ - ZAŘÍZENÍ VYBUDOVANÁ NEBO PŘEMÍSTOVANÁ V RÁMCI TOHOTO PS
- MODŘE - ZAŘÍZENÍ VYBUDOVANÁ V RÁMCI JINÝCH PS NEBO SO
- ZELENĚ - ZAŘÍZENÍ VYBUDOVANÁ V RÁMCI JINÝCH STAVEB NEBO ETAP VÝSTAVBY
- ŽLUTĚ - ZAŘÍZENÍ DEMONTOVANÉ

PROSTŘEDNÍ ŽLEB

ŽST.

STÁVAJÍCÍ TECHNOLOGICKÁ BUDOVA


KM 4,073

Autorizační razítko:


Číslo soupravy:


AKTUALIZACE 10/2017

Číslo změny:	Obsah změny:	Datum změny:
01	-	-
02	-	-
03	-	-

Objednatel:
 Správa železniční dopravní cesty
Dlážděná 1003/7, 110 00 Praha 1
Stavební správa západ
Sokolovská 278/1955, 190 00 Praha 9

SP + PSERVIS Děčín – Žleb PD

 SUDOP PRAHA a.s.
Olšanská 1a, 130 00 Praha 3
tel.: +420 267 094 111
e-mail: praha@sudop.cz

 PROJEKT servis spol. s r.o.
U Elektrů 830/2b, 198 00 Praha 9
tel.: +420 281 090 860
e-mail: firma@projekt-servis.cz

Hlavní inženýr projektu:
ING. MARTIN VLASÁK

Garant profese:
ING. PETR POUPA

Zhotovitel části:
ELEKTROTECHNIKY, TRAKCE, SDĚLOVACÍ A ZABEZPEČOVACÍ TECHNIKY

Vedoucí střediska:
Ing. Martin Raibr

Odpovědný projektant SO, IO, PS:
Výpracoval:
Aleš Reiterman

Kontroloval:
Ing. Petr Poupa

Název akce:	Číslo smlouvy:
OPTIMALIZACE TRAŤ. ÚSEKU DĚČÍN VÝCHOD (mimo) - DĚČÍN-PROSTŘEDNÍ ŽLEB (mimo)	16 216 209
Část:	Projektový stupeň:
TECHNOLOGICKÁ ČÁST	PD
D.2 ŽELEzniční SDĚLOVACÍ ZAŘÍZENÍ	Datum:
	07/2017
	Číslo části:
	D.2
	Měřítka:
	Počet formátů: 4x A4
PŘEHLEDOVÉ SCHÉMA SDĚLOVACÍ KABELIZACE SZDC	Číslo přílohy:
	2.1

DO KONTAKTU: TEL. 22 511 1111, E-MAIL: PRAHA@SZDC.CZ, WWW.SZDC.CZ