BLOKOVÉ SCHÉMA DOPLNĚNÍ PŘENOSOVÉHO SYSTÉMU DĚČÍN VÝCH. - PROSTŘEDNÍ ŽLEB

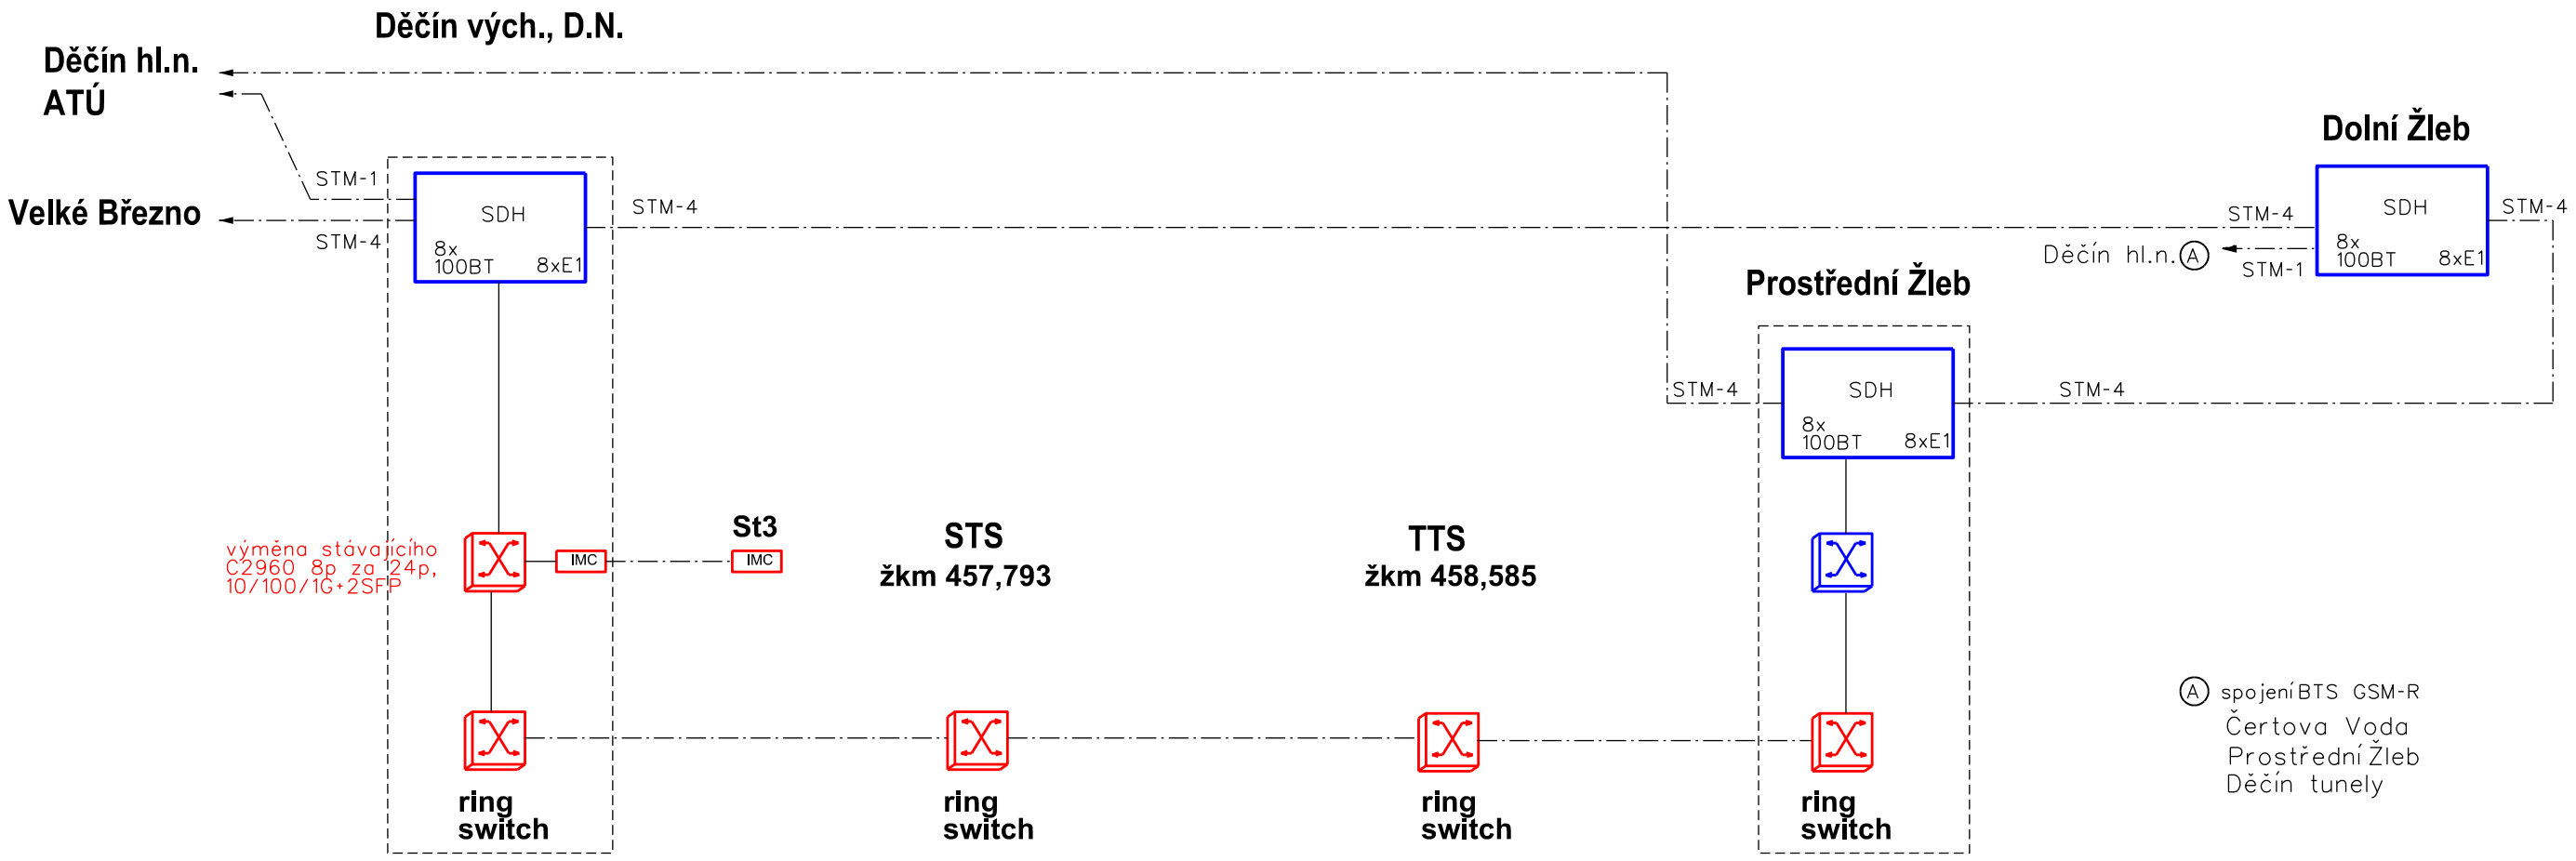

Vysvětlivky:

propojení dat. přepínačů okruhy L1 SDH a vybudování nových switchů

stávající zařízení

AKTUALIZACE 10/2017

VÝŠKOVÝ SYSTÉM Bpv — SOUŘADNICOVÝ SYSTÉM S-JTSK

Číslo změny:	Obsah změny:	Datum změny:
01	-	-
02	-	-
03	-	-

Objednatel:
Správa železniční dopravní cesty, státní organizace
Dlážděná 1003/7, 110 00 Praha 1

Stavební správa západ
Sokolovská 278/1955, 190 00 Praha 9

Zhotovitel:
SP + PSERVIS Děčín – Žleb PD

Hlavní inženýr projektu:
ING. MARTIN VLASÁK

Garant profese:

SUDOP PRAHA a.s.
Olšanská 1a, 130 00 Praha 3
tel.: +420 267 094 111
e-mail: praha@sudop.cz

PROJEKT servis spol. s.r.o.
Mezitraťová 137, 198 00 Praha 9
tel.: + 420 281 090 860
e-mail: firma@projekt-servis.cz

Zhotovitel části:
SUDOP PRAHA a.s., STŘEDISKO - MOSTŮ

Vedoucí střediska:	Odpovědný projektant SO, IO, PS:	Vypracoval:	Kontroloval:
ING. MARTIN RAIBR	ING. PETR POUPA	ING. PETR POUPA	ING. MARTIN ŠTROF

Název akce:
OPTIMALIZACE TRAŤ. ÚSEKU DĚČÍN VÝCHOD (mimo) - DĚČÍN-PROSTŘEDNÍ ŽLEB (mimo)

Číslo smlouvy: 16 216 209

Projektový stupeň: PD

Část:
TECHNOLOGICKÁ ČÁST
ŽELEZNIČNÍ SDĚLOVACÍ ZAŘÍZENÍ

Datum: 07/2017

Číslo části:

Název přílohy:
Blokové schéma doplnění přenosového systému na trati Děčín východ - Prostřední Žleb

Měřítko: -

Počet formátů: 3A4

Číslo přílohy: **4**

DOKUMENT LZE UŽÍVAT POUZE VE SMYSLU PŘÍSLUŠNÉ SMLOUVY O DÍLO. ŽÁDNÁ JEHO ČÁST NEMŮŽE BÝT DLE ZÁKONA č.121/2000 Sb. KOPÍROVÁNA NEBO JINÝM ZPŮSOBEM ROZŠIŘOVÁNA BEZ SOUHLASU SUDOP PRAHA a.s.