

DĚČÍN VÝCHOD (MIMO) - DĚČÍN-PROSTŘEDNÍ ŽLEB (MIMO)

PŘEHLEDOVÉ SCHÉMA SDĚLOVACÍ KABELIZACE ČD-T

VYSVĚTLIVKY:

- ●

⊗

▬

⊕

KK
- STÁVAJÍCÍ OK MV DĚČÍN 36VL.SM
ČD-T DOK 72 VL.SM,
V OCHRANNÉ TRUBECE HDPE
ORANŽ./1xHNĚDÝ PRUH + VYHL. VODIČ

ROVNÁ OPTICKÁ SPOJKA

REZERVA, KABELU NA KONSTRUKCI
ROZVADĚČ OPTICKÝ

ODF

ČD-T OK 72 VL.SM
V OCHRANNÉ TRUBECE HDPE
ORANŽ./1xHNĚDÝ PRUH + VYHL.VODIČ

PODZEMNÍ PŘÍSTUPOVÁ KOMORA
S PLÁSTOVÝM VÍKEM
- (REZERVA, SPOJKA)

- ŠEDĚ

ČERVENÉ

MODŘE

ZELENÉ

ŽLUTÉ
- -

-

-

-
- ZARÍZENÍ STÁVAJÍCÍ


ZARÍZENÍ VYBUDOVANÁ NEBO PŘEMÍSTOVANÁ V RÁMCÍ TOHOTO PS

ZARÍZENÍ VYBUDOVANÁ V RÁMCÍ JINÝCH PS NEBO SO


ZARÍZENÍ VYBUDOVANÁ V RÁMCÍ JINÝCH STAVEB NEBO ETAP VÝSTAVBY

ZARÍZENÍ DEMONTOVANÉ

ŽST.
DĚČÍN VÝCHOD, D.N.
STÁVAJÍCÍ VÝPRAVNÍ BUDOVA

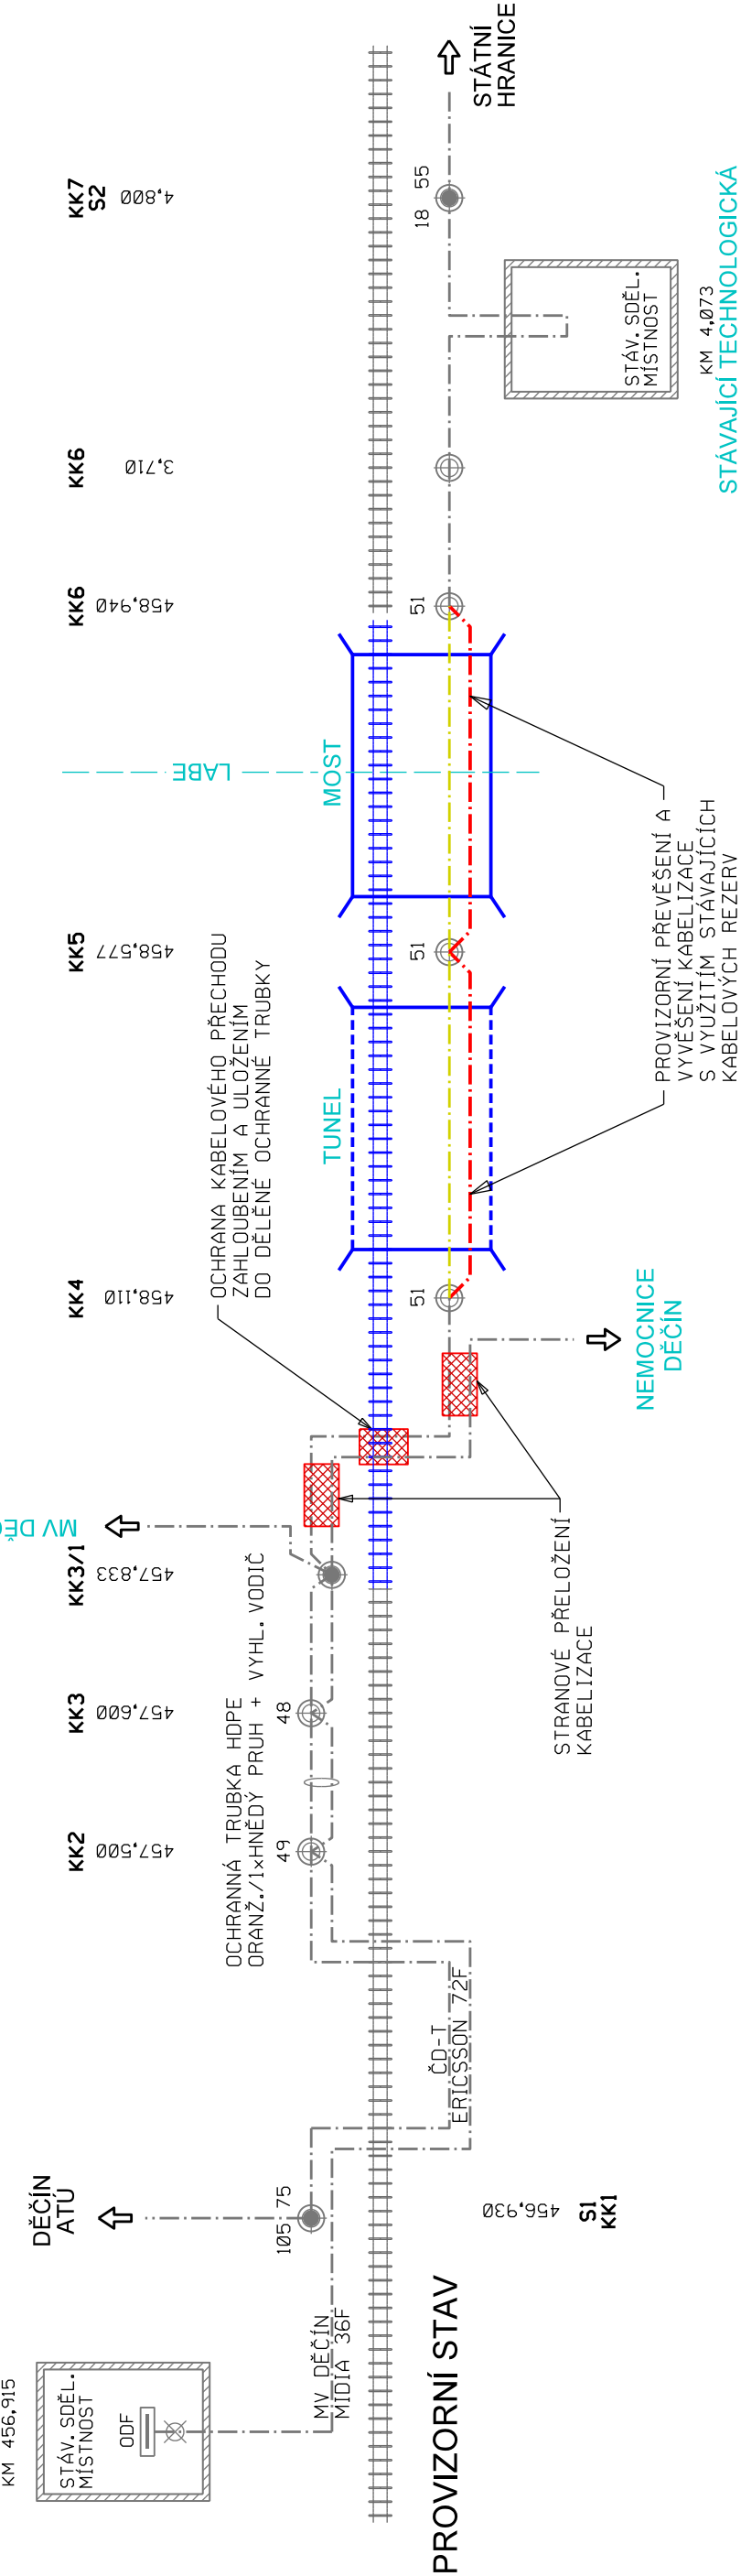

ŽST.
DĚČÍN VÝCHOD, D.N.
STÁVAJÍCÍ VÝPRAVNÍ BUDOVA

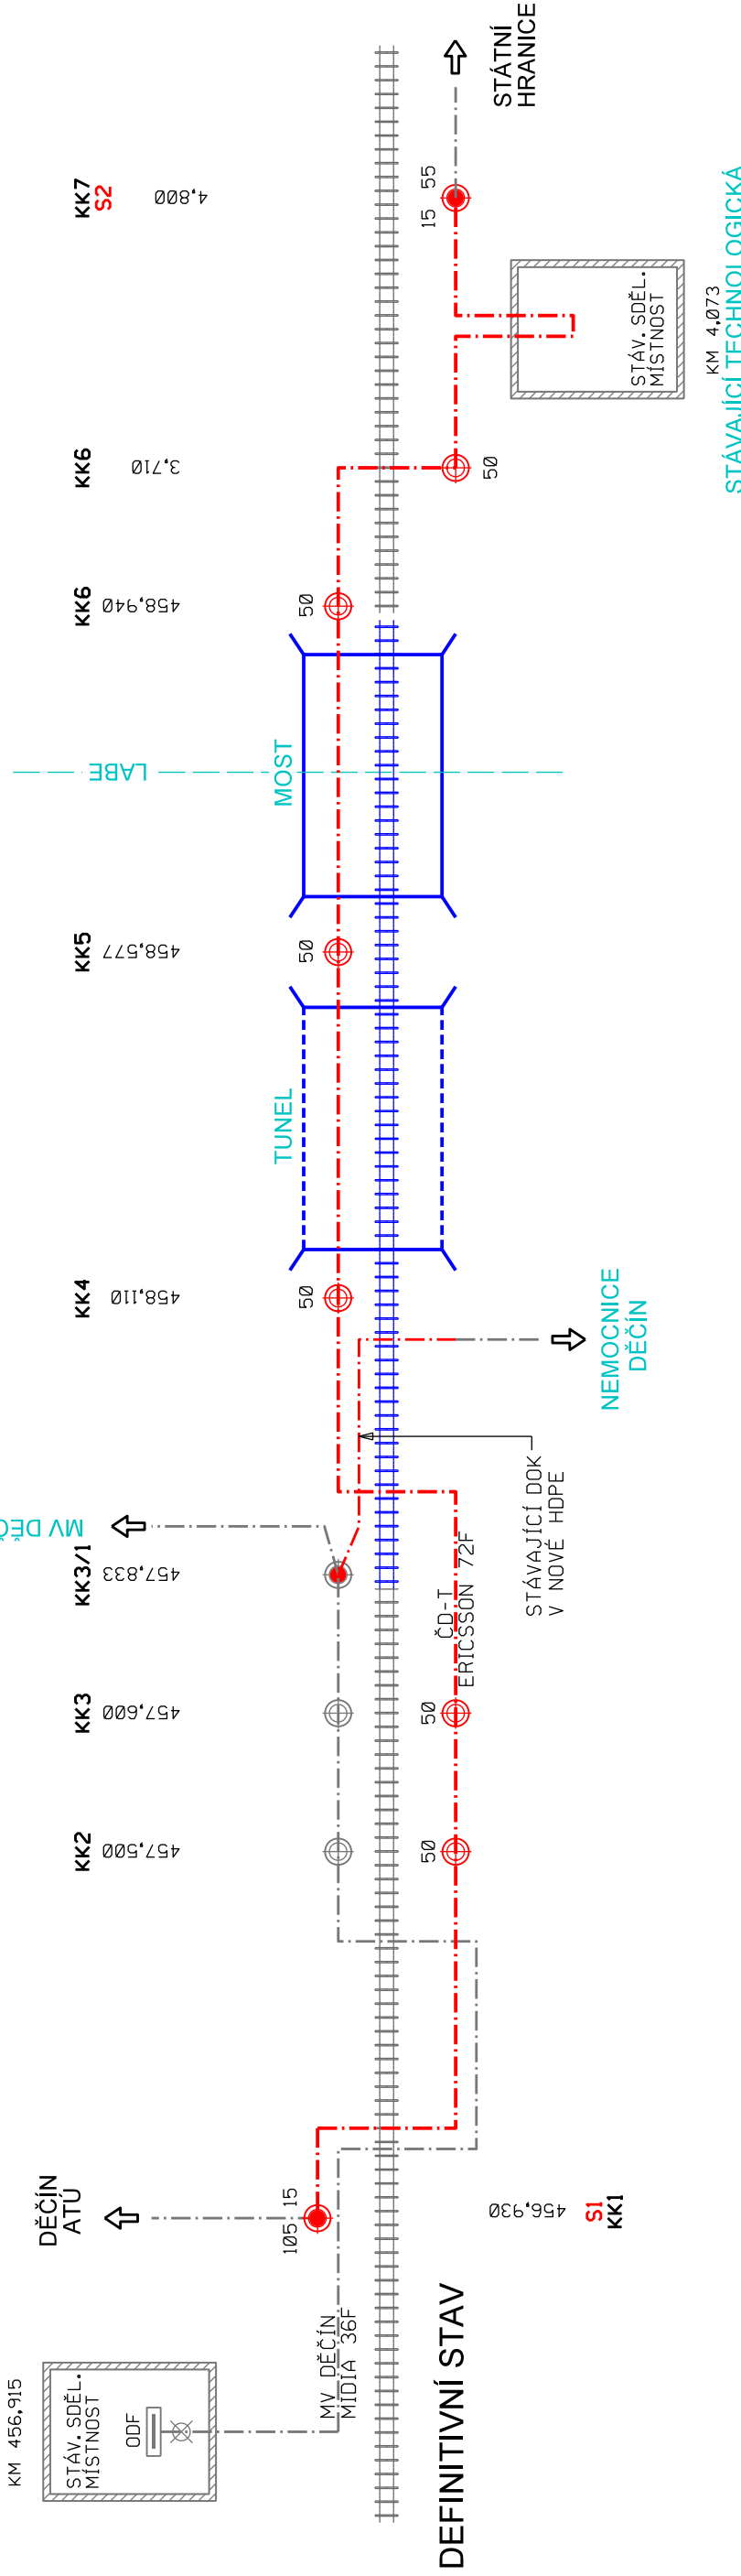

AKTUALIZACE 10/2017

Číslo změny:	Obsah změny:	Datum změny:
01	-	-
02	-	-
03	-	-

Objednatel:	Správa železniční dopravní cesty, státní organizace Dlážděná 1003/7, 110 00 Praha 1
	Stavební správa západ Sokolovská 278/1955, 190 00 Praha 9

Zhotovitel:	SP + PSERVIS Děčín – Žleb PD	Hlavní inženýr projektu: ING. MARTIN VLASÁK
		Garant profese: ING. PETR POUPA

SUDOP PRAHA	SUDOP PRAHA a.s. Olšanská 1a, 130 00 Praha 3 tel.: +420 267 094 111 e-mail: praha@sudop.cz	PROJEKT servis spol. s r.o. U Elektrů 830/2b, 198 00 Praha 9 tel.: +420 281 090 860 e-mail: firma@projekt-servis.cz
--------------------	--	---

Zhotovitel části: ELEKTROTECHNIKY, TRAKCE, SDĚLOVACÍ A ZABEZPEČOVACÍ TECHNIKY	Vedoucí střediska: Odpovědný projektant SO, IO, PS: Vypracoval: ING. MARTIN RAIBR	Kontroloval: ALEŠ REITERMAN
	ING. MARTIN RAIBR	ING. PETR POUPA

Název akce:	Číslo smlouvy:	16 216 209
OPTIMALIZACE TRAŤ. ÚSEKU DĚČÍN VÝCHOD (mimo) - DĚČÍN-PROSTŘEDNÍ ŽLEB (mimo)	Projektový stupeň:	PD

Část:	Datum:	07/2017
TECHNOLOGICKÁ ČÁST D.2 ŽELEZNIČNÍ SDĚLOVACÍ ZAŘÍZENÍ	Číslo části:	D.2
	Měřítka:	Počet formátů: 4xA4

PŘEHLEDOVÉ SCHÉMA SDĚLOVACÍ KABELIZACE ČD-T	Číslo přílohy:	2.2
--	----------------	------------

DOKUMENT LZE UŽÍVAT POUZE VE SMYSLU PŘÍSLUŠNÉ SMLOUVY O DÍLO. ZÁKONA, JEHO ČÁST NEMŮŽE BYT DÍLE ŽÁKONA Č.121/2000 Sb. KOPÍROVÁNÁ NEBO JINÝM ZPŮSOBEM ROZŠŮŘOVÁNA. BEZ SOUHLASU SUDOP PRAHA a.s.