



PODÉLNÝ PROFIL VODOVODU

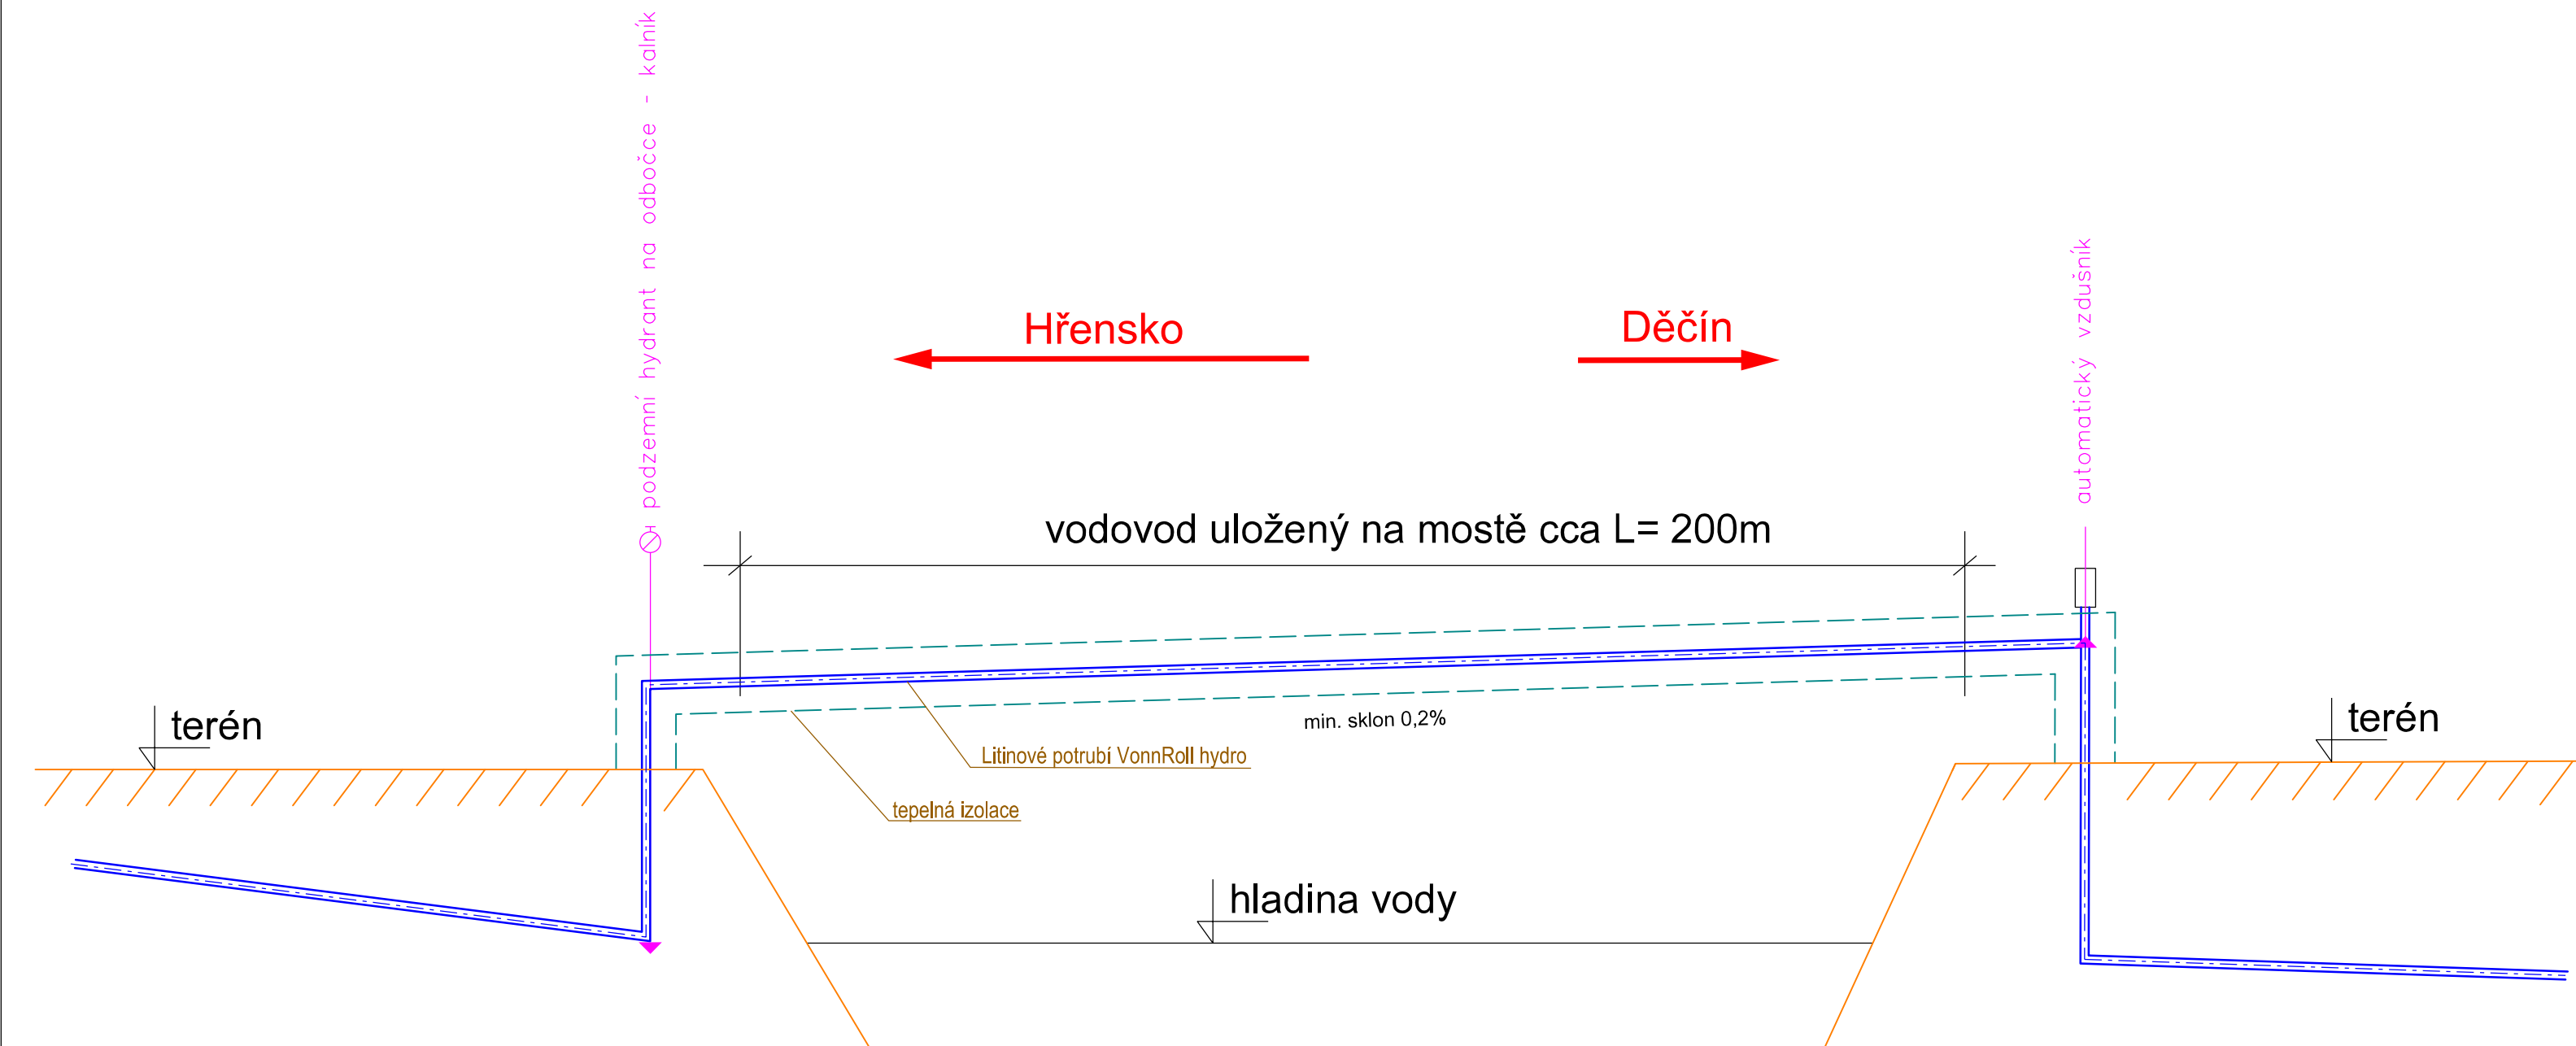

**AKTUALIZACE 10/2017**

VÝŠKOVÝ SYSTÉM Bpv

SOUŘADNICOVÝ SYSTÉM S-JTSK

Číslo změny:	Obsah změny:	Datum změny:
01	-	-
02	-	-
03	-	-

<p>Objednatel:</p>  <p><i>Správa železniční dopravní cesty</i></p>	<p>Správa železniční dopravní cesty, státní organizace Dlážděná 1003/7, 110 00 Praha 1</p> <p>Stavební správa západ Sokolovská 278/1955, 190 00 Praha 9</p>
--	---

<p>Zhotovitel:</p> <p>SP + PSERVIS Děčín – Žleb PD</p>	<p><i>Hlavní inženýr projektu:</i></p> <p>ING. MARTIN VLASÁK</p> <p><i>Garant profese:</i></p> <p>ING. MARTIN VLASÁK</p>
 <p>SUDOP PRAHA a.s.</p> <p>Olšanská 1a, 130 00 Praha 3 tel.: +420 267 094 111 e-mail: praha@sudop.cz</p>	 <p>PROJEKT servis spol. s r.o.</p> <p>U Elektry 830/2b, 198 00 Praha 9 tel.: + 420 281 090 860 e-mail: firma@projekt-servis.cz</p>

Zhotovitel části:			
SUDOP PRAHA a.s., STŘEDISKO - SILNIC A DÁLNIC			
Vedoucí střediska:	Odpovědný projektant SO, IO, PS:	Vypracoval:	Kontroloval:
ING. HANA STÁNKOVÁ	ING. TOMÁŠ LAICHTER	ING. TOMÁŠ LAICHTER	ING. PETR VULTERYN

Název akce:		Číslo smlouvy:	
OPTIMALIZACE TRAŤ. ÚSEKU DĚČÍN VÝCHOD (mimo) - DĚČÍN-PROSTŘEDNÍ ŽLEB (mimo)		16 216 209	
		Projektový stupeň:	
		PD	
Část:		Datum:	
POTRUBNÍ VEDENÍ		07/2017	
SO 91-51-01 Přeložka vodovodu DN 200 - SČVK a.s.,		Číslo části:	
		E.1.6	
Název přílohy:		Měřítko:	Počet formátů:
		-	3xA4
SCHEMATICKÝ PODÉLNÝ ŘEZ		Číslo přílohy:	004

DOKUMENT LZE UŽÍVAT POUZE VE SMYSLU PŘÍSLUŠNÉ SMLOUVY O DÍLO. ŽÁDNÁ JEHO ČÁST NEMŮŽE BÝT DLE ZÁKONA č.121/2000 Sb. KOPÍROVÁNA NEBO JINÝM ZPŮSOBEM ROZŠÍŘOVÁNA BEZ SOUHLASU SUDOP PRAHA a.s.