SCHÉMA POSTUPU VÝSTAVBY - ČÁST 2

SO 91-20-01 ŽELEZNIČNÍ MOST PŘES LABE V EV. km 458,756

SITUACE - FÁZE 4, M 1:500

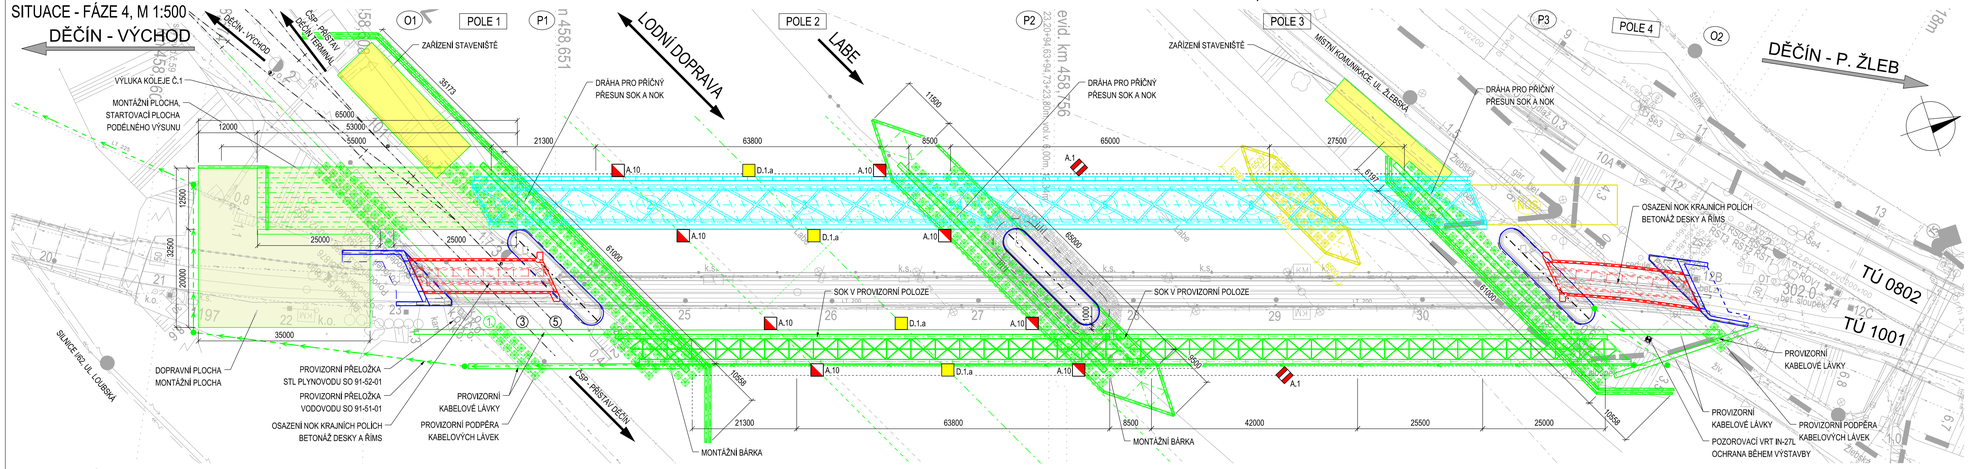

SITUACE - FÁZE 5, M 1:500

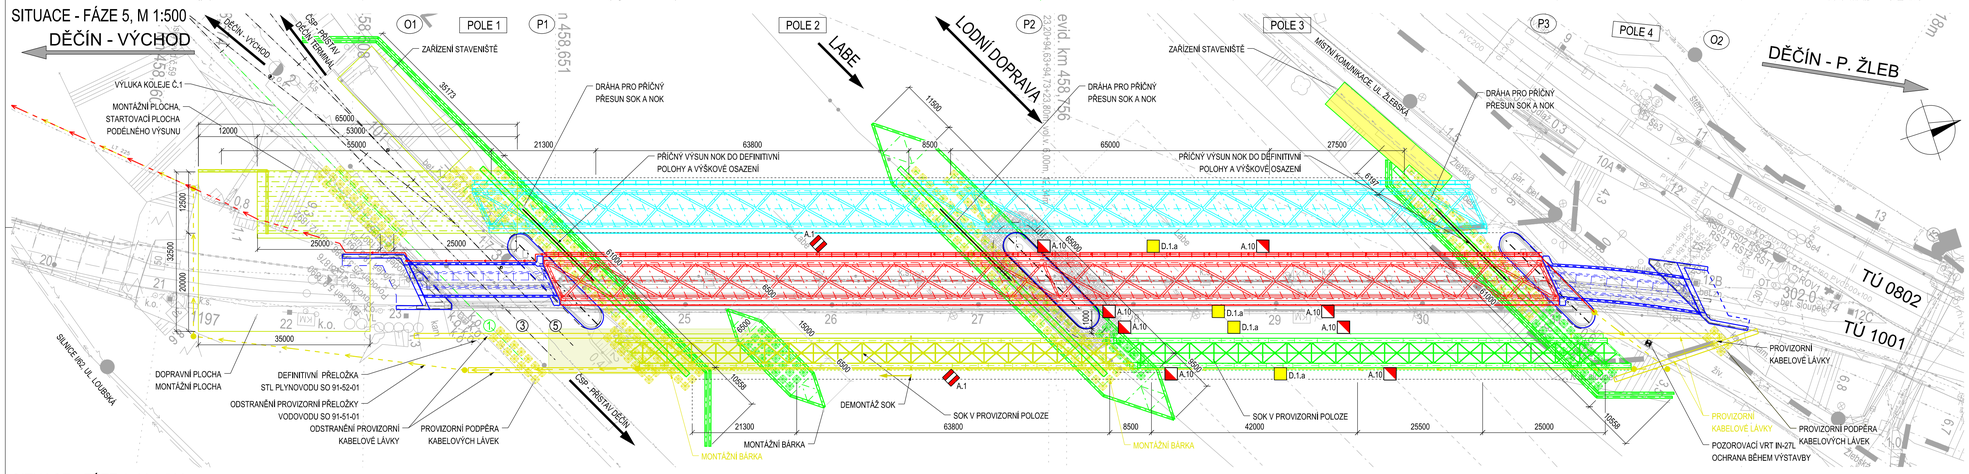

SITUACE - FÁZE 6, M 1:500

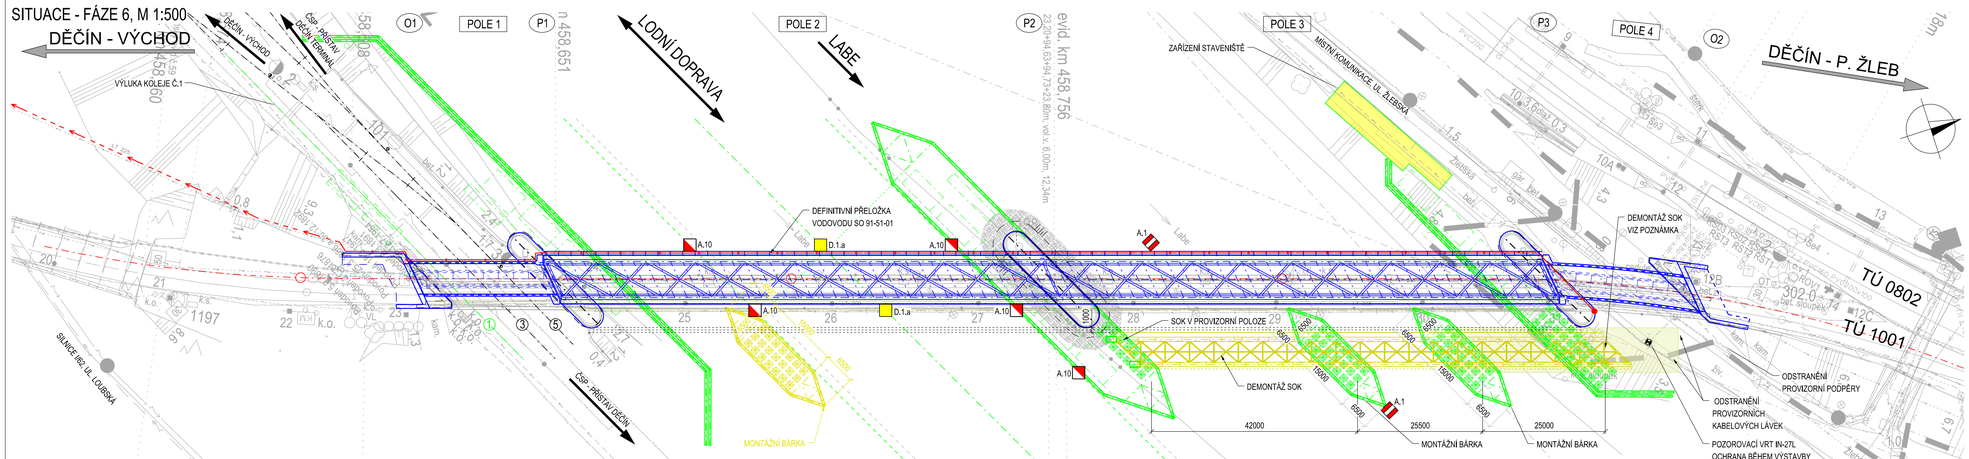

LEGENDA:

- STÁVAJÍCÍ STAV
- NOVÝ STAV
- NOVÝ STAV - DOKONČEN V DŘÍVĚJŠÍ FÁZI VÝSTAVBY
- DEMOLICE
- PRACOVNÍ POSTUPY
- PRACOVNÍ POSTUPY - VÝSUN NOK
- VÝHLEDOVÝ STAV

SOK = STÁV. OCELOVÁ KONSTRUKCE
NOK = NOVÁ OCELOVÁ KONSTRUKCE

Autorizační razítko:

Číslo soupravy:

AKTUALIZACE 10/2017

VÝŠKOVÝ SYSTÉM Bpv — SOUŘADNICOVÝ SYSTÉM S-JTSK

Číslo změny:	Obsah změny:	Datum změny:
01	-	-
02	-	-
03	-	-

Objednatel:
Správa železniční dopravní cesty, státní organizace
Dlážděná 1003/7, 110 00 Praha 1
Stavební správa západ
Sokolovská 278/1955, 190 00 Praha 9

Zhotovitel:
SP + PSERVIS Děčín – Žleb PD

Hlavní inženýr projektu: ING, MARTIN VLASÁK
Garant profese: ING, MARTIN VLASÁK

SUDOP PRAHA a.s.
Olšanská 1a, 130 00 Praha 3
tel.: +420 267 094 111
e-mail: praha@sudop.cz

PROJEKT servis spol. s r.o.
U Elektry 830/2b, 198 00 Praha 9
tel.: + 420 281 090 860
e-mail: firma@projekt-servis.cz

Zhotovitel části:
SUDOP PRAHA a.s., STŘEDISKO - MOSTŮ

Vedoucí střediska:	Odpovědný projektant SO, IO, PS:	Vypracoval:	Kontroloval:
ING. DANA WANGLER	ING, JAN BARTALOŠ	ING, JAROSLAV VOŘÍŠEK	ING, TOMÁŠ MARTINEK

Název akce:
OPTIMALIZACE TRAŤ. ÚSEKU DĚČÍN VÝCHOD (mimo) - DĚČÍN-PROSTŘEDNÍ ŽLEB (mimo)

Číslo smlouvy: 16 216 209
Projektový stupeň: PD

Část:
MOSTY, PROPUSTKY, ZDI

Datum: 07/2017

SO 91-20-01 ŽELEZNIČNÍ MOST PŘES LABE V EV. KM 458,756

Číslo části: E.1.4

Název přílohy:

Měřítko: 1:500
Počet formátů: 10

SCHÉMA POSTUPU VÝSTAVBY - ČÁST 2

Číslo přílohy: **005.2**

DOKUMENT LZE UŽÍVAT POUZE VE SMYSLU PŘÍSLUŠNÉ SMLOUVY O DÍLO, ŽÁDNÁ JEHO ČÁST NEMŮŽE BÝT DLE ZÁKONA Č.121/2000 SB. KOPÍROVÁNA NEBO JINÝM ZPŮSOBEM REPRODUKOVÁNA, BEZ SOUHLASU SUDOP PRAHA a.s.