




POHLED ZLEVA NA STĚNU

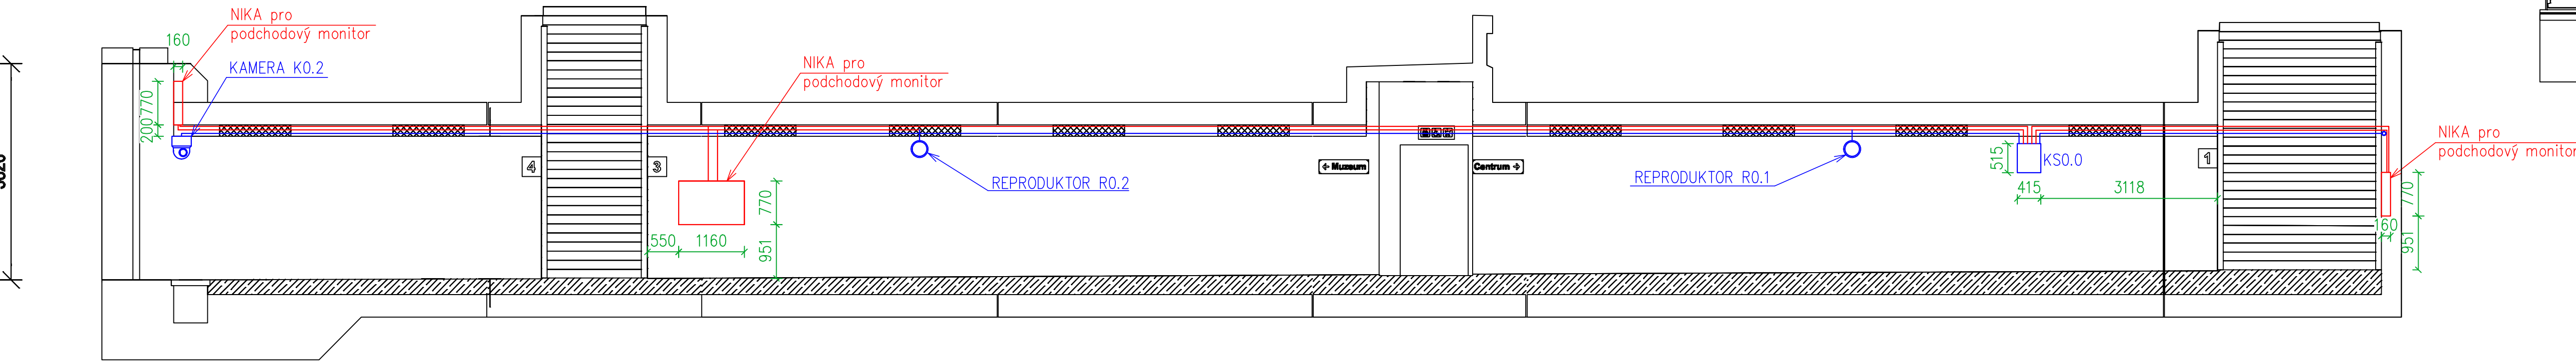


POHLED NA KONCOVOU BOČNÍ PODCHODU A STĚNU SCHODIŠTĚ

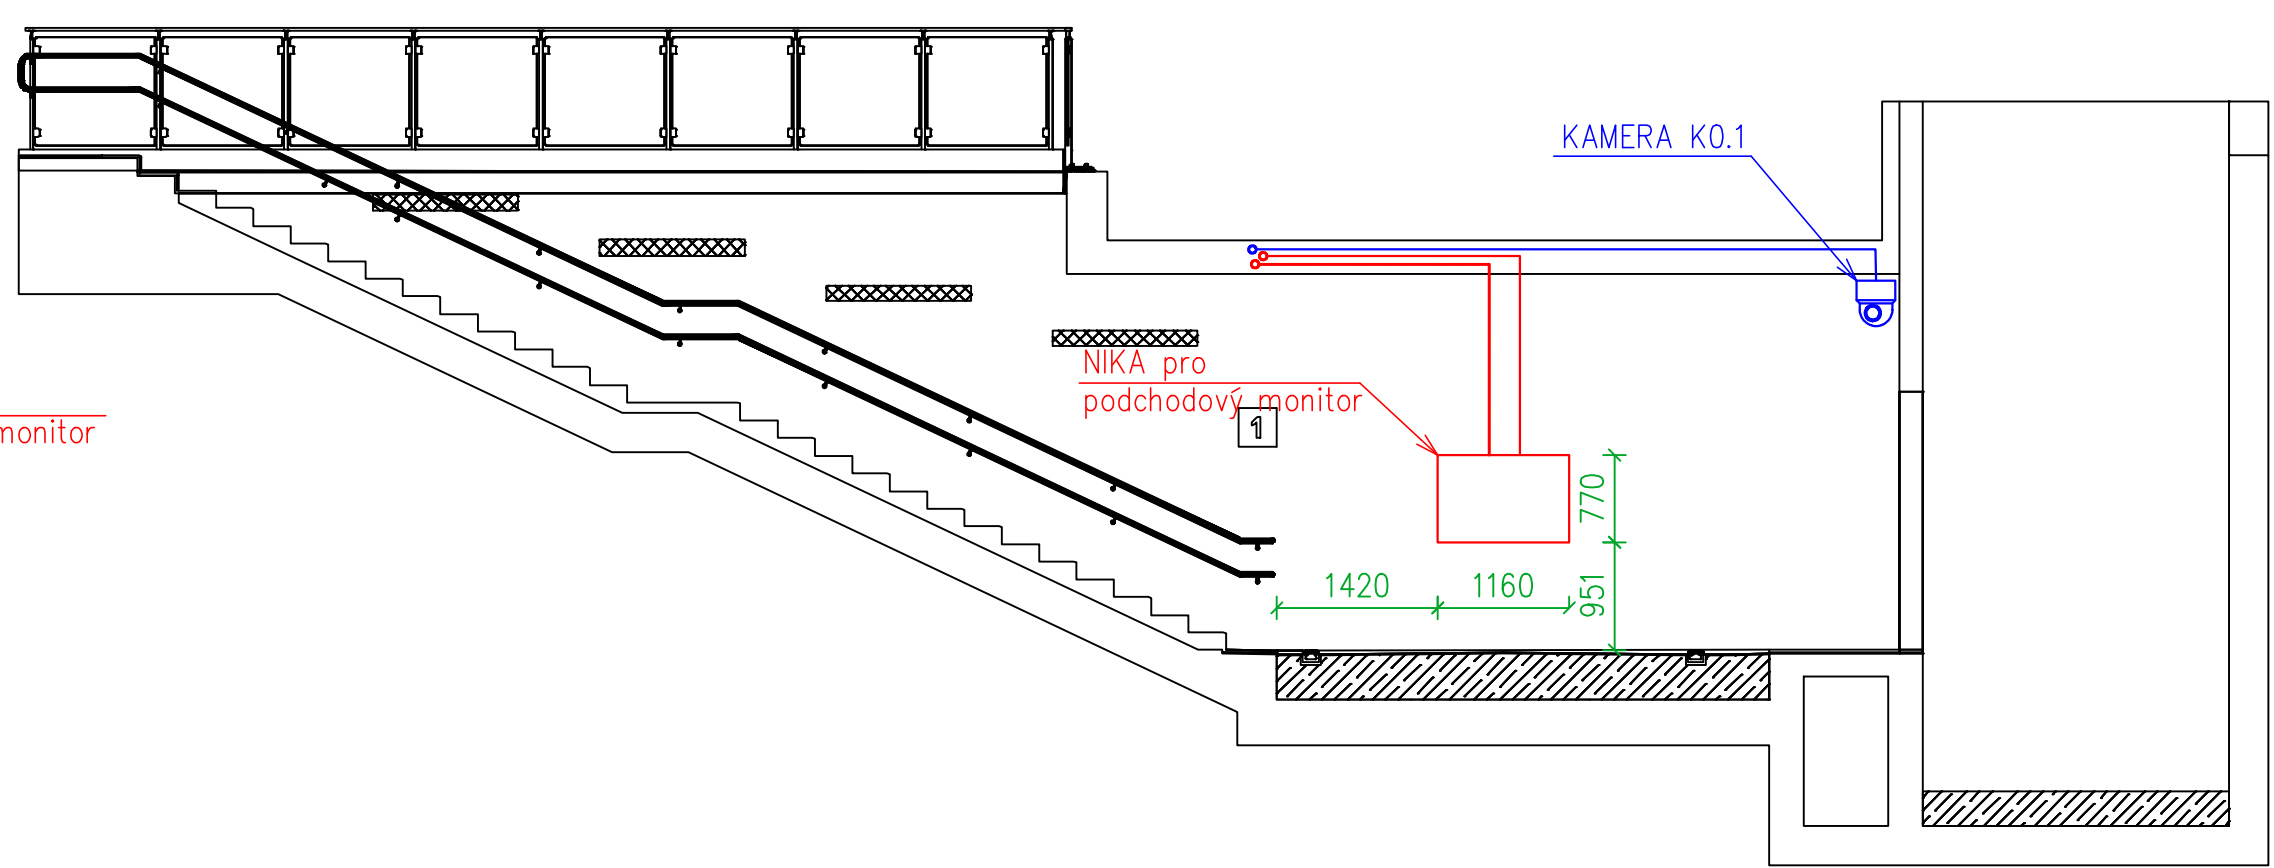


ROZVINUTÝ POHLED NA ČELNÍ STĚNU PODCHODU

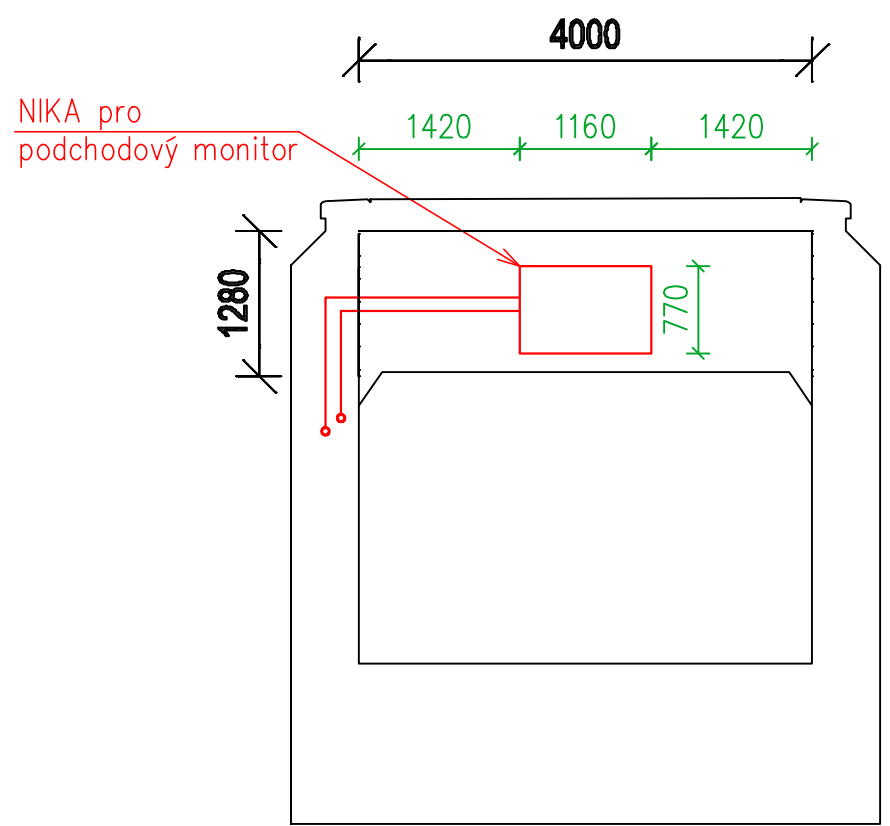


PŮDORYS

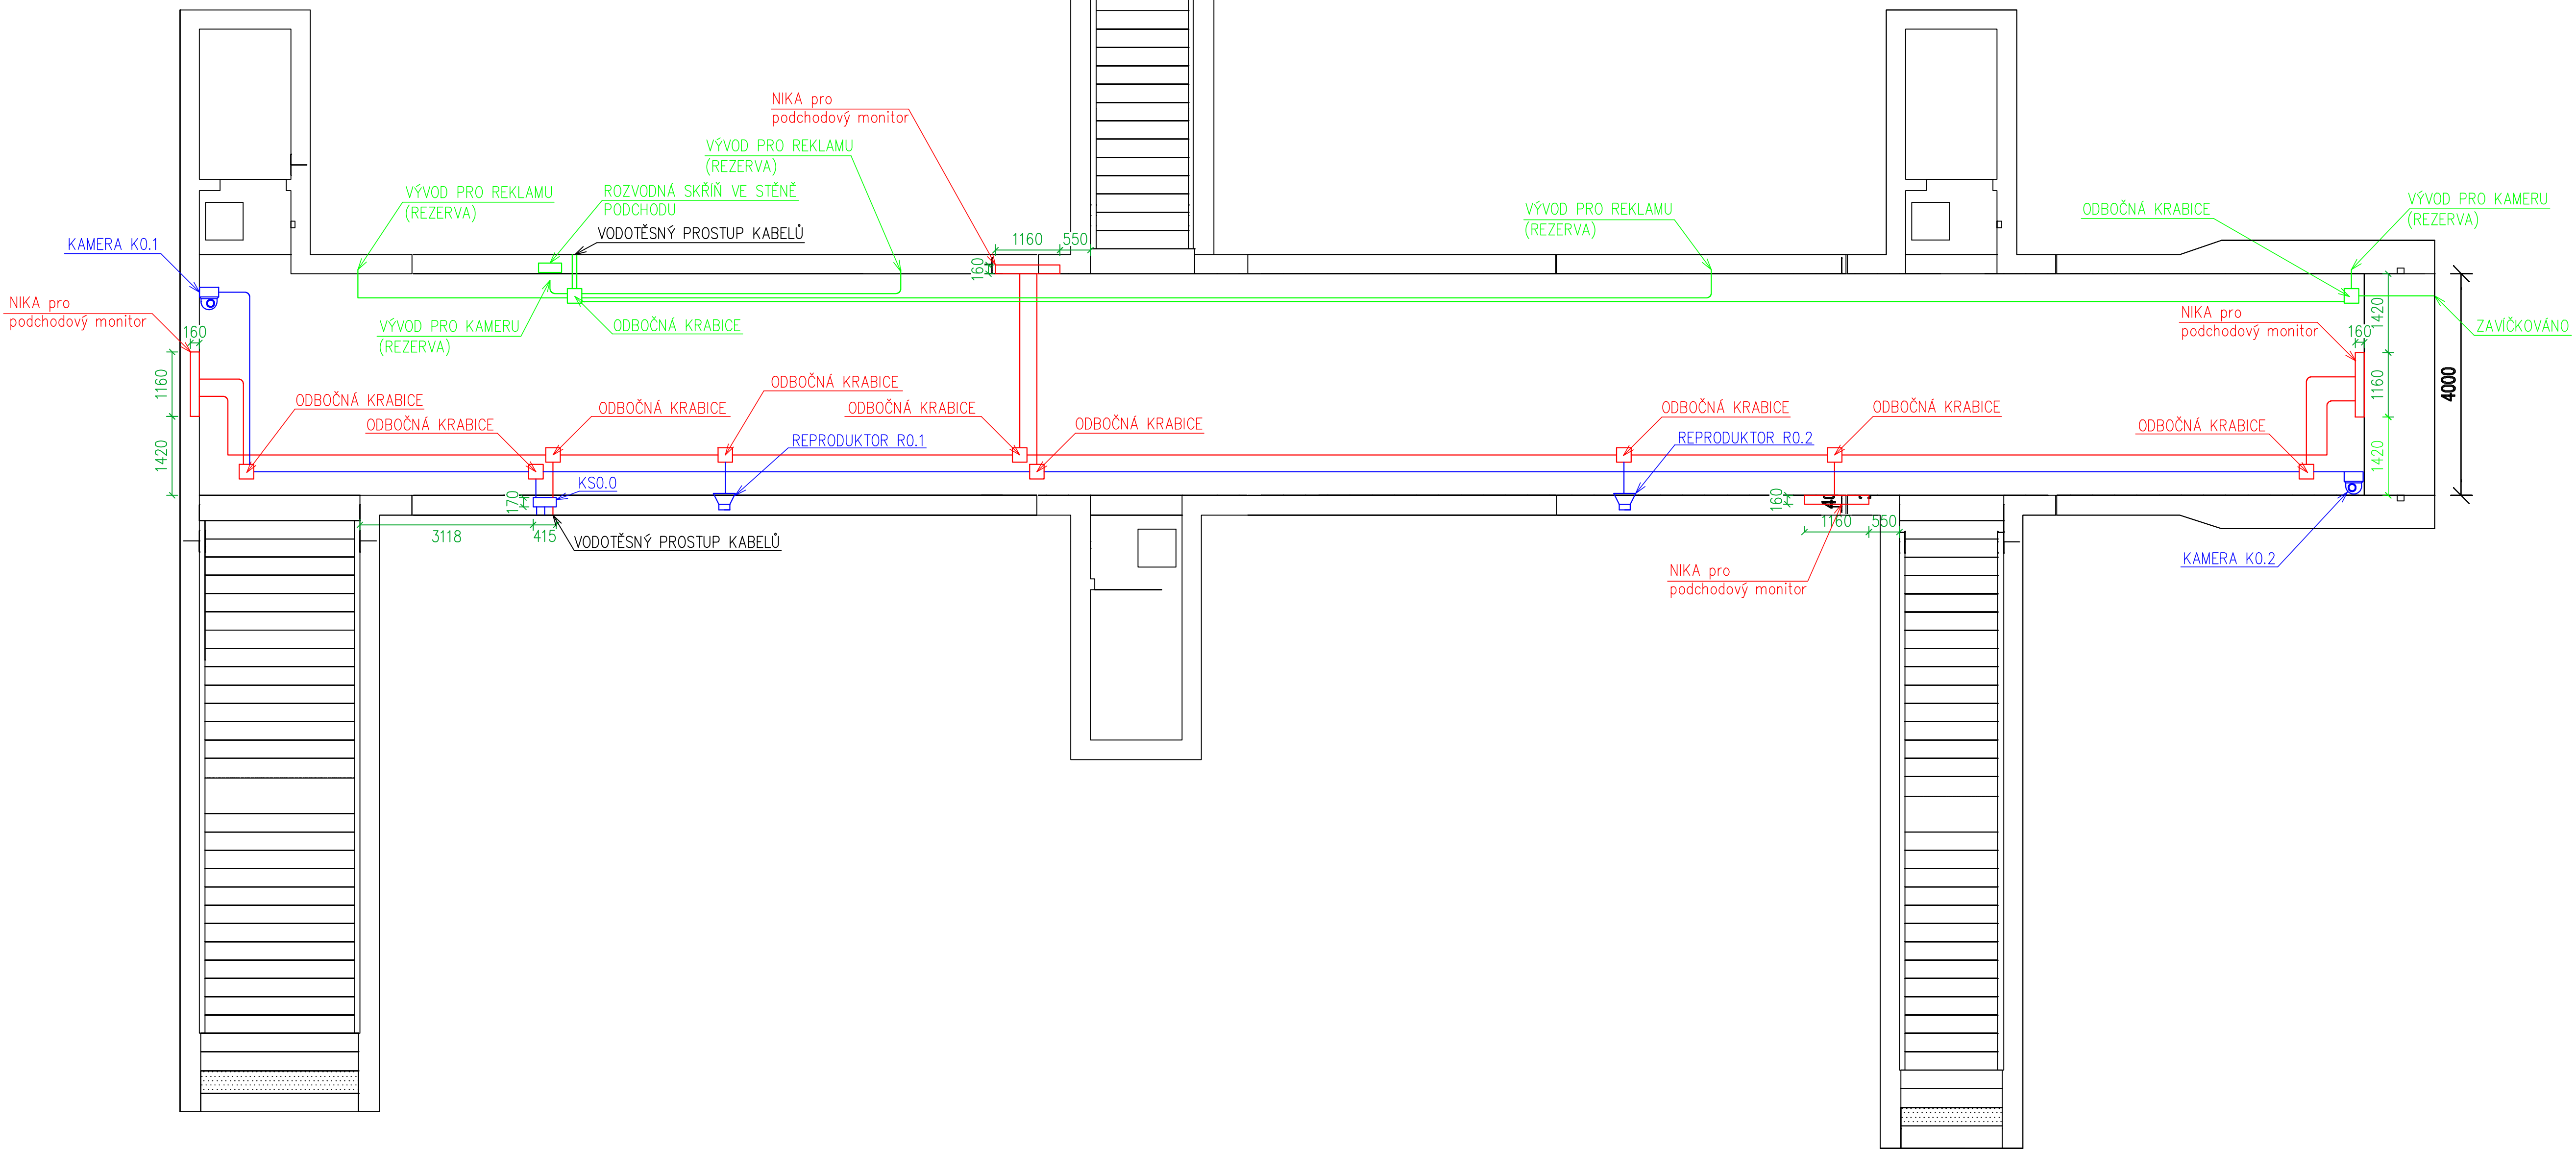

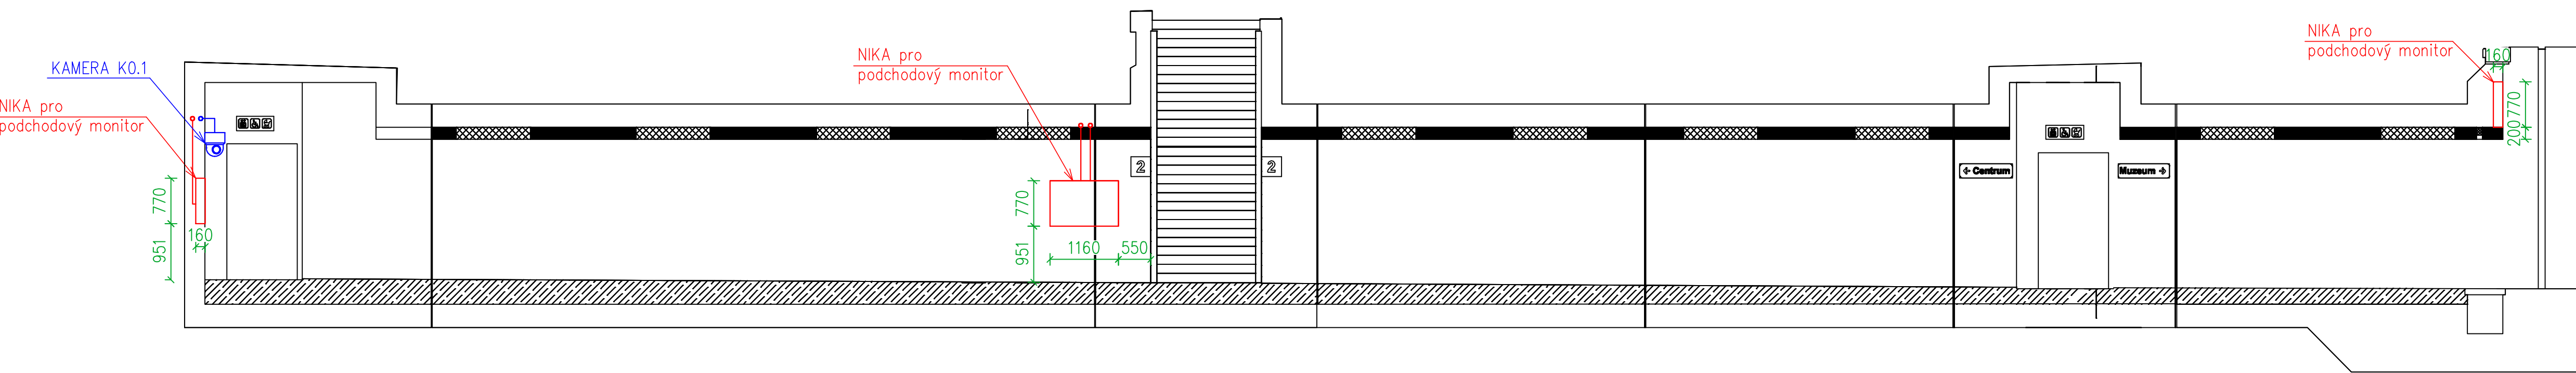

POHLED ZPRAVA NA STĚNU



Odpovědný projektant: ING. JIŘÍ ŠTOLBA	Vypracoval/Kreslil: ONDŘEJ TACUJ	Kontroloval: ING. JIŘÍ ŠTOLBA	 STOSMOL, s.r.o. U Lázní 1088A 400 07 LOUČKA nad Labem IČ: 26800097 M: +420 725 881 551 www.stosmol.cz email: info@stosmol.cz
Správní zařazení: Správa železnic s.o.	Místo stavby: Středočeský kraj		
Aluka a SO.PS: Zajištění bezbariérového přístupu na nástupiště v ŽST Rostoky u Prahy PS 20-13 INFORMAČNÍ SYSTÉM		Zakázkové číslo: ROS	
Název přílohy: Půdorys podchodu		Datum: 04/2021	
		Verze: Číslo: D.1.2.3.2	
			Priloha: 6

				Číslo soupravy
1.	Dokumentace ke společnému rozhodnutí - zpracování připomínek	08/2019		
Č. změny	Základní změny	Datum	Podpis	

Investor  Správa železniční dopravní cesty, státní organizace Číslořada 10257 110 00 Praha 1 - Nové Město	Odpov. projektant stavby Ing. Petr Lestvovský, Ing. Jana Bortnová	Odpov. projektant PS, SO, části Ing. Petr Steiner	Vypracoval Ing. Petr Steiner	Technická kontrola Ing. František Zimmermann	 PRODEX spol. s r.o., organizační složka V Ošních 2300/75, 100 00 Praha 10 tel.: +420 277 087 726 e-mail: info@prodex.cz
Zajištění bezbariérového přístupu na nástupiště v ŽST Rostoky u Prahy PS 20-13 INFORMAČNÍ SYSTÉM					
Zak. číslo zhotovitel: 17XP24010					
Datum: 08/2019					
Stupeň: OÚSP					
Měřítko: -					
Číslo: -					
Priloha: 6					
PŮDORYS PODCHODU					
D.1.2.3.2 6					

LEGENDA:

- ČERVENÁ V RÁMCI TOHOTO PS
- MODRÁ V RÁMCI JINÉHO PS
- ZELENÁ V RÁMCI PS 20-10 (PŘÍPRAVA PRO MĚSTO)