


VYTYČOVACÍ SCHÉMA, KOLEJ č. 201 M 1:1000

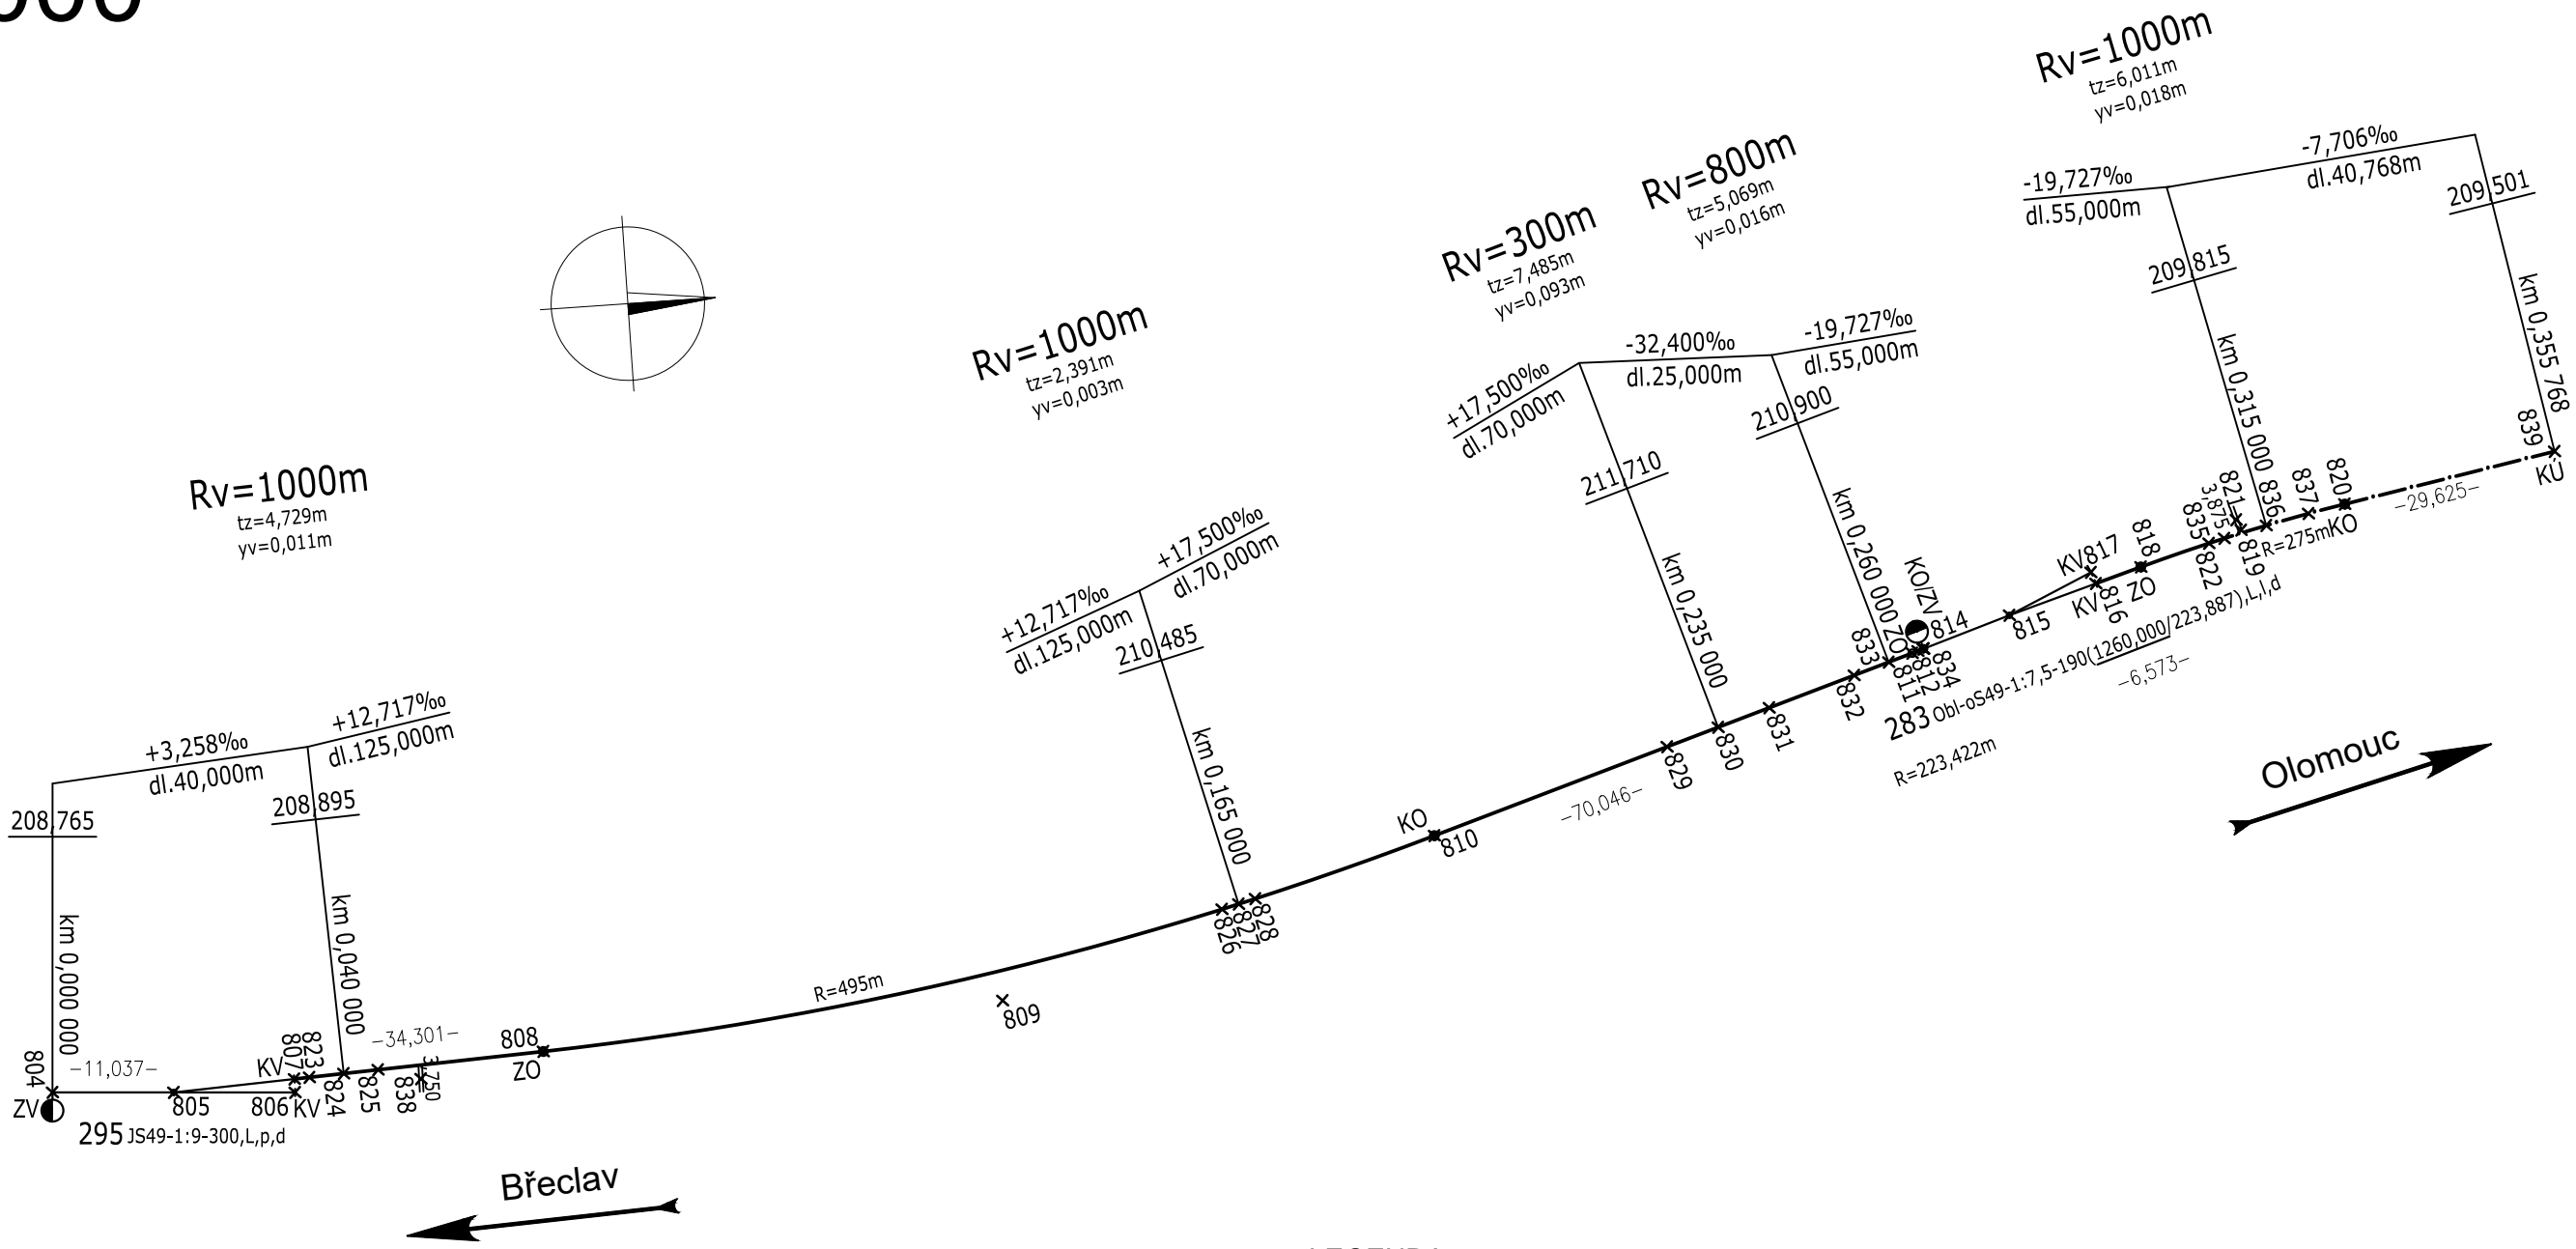

LEGENDA:

- NAVRŽENÁ OSA KOLEJE
- - - NAVRŽENÁ OSA KOLEJE - KOLEJ BEZ ÚPRAV
- × 807 VYTYČOVANÝ BOD

POZNÁMKY:

- KÓTY PŘÍMÝCH ÚSEKŮ, OZNAČENÉ VODOROVNOU ČÁRKOU PŘED A ZA ČÍSLEM, VŽDY OZNAČUJÍ ÚSEK MEZI SOUSEDNÍMI ZÁKLADNÍMI VYTYČOVANÝMI BODY
- SEZNAM SOUŘADNIC VYTYČOVANÝCH BODŮ VIZ PŘÍLOHA č. 5.1
- PŘESNOST VYTYČENÍ DLE ČSN 73 0420-1 A ČSN 73 0420-2
- PRO VYTYČENÍ BUDE POUŽITA PLATNÁ VYTYČOVACÍ SÍŤ STAVBY



Správa železnic, státní organizace
Správa železniční geodézie
Václavkova 169/1
160 00 Praha 6



Zodp. projektant	Ing. Tomáš Vachutka	
Projektant	Ing. Lenka Kreuzigerová	
Kreslil	Ing. Lenka Kreuzigerová	
Kontroloval	Ing. Tomáš Vachutka	
Traťový úsek	Přerov - Zebrzydowice (PKP)	
ZJEDNODUŠENÝ PROJEKT OPRAVA VÝHYBEK - ŽST. PŘEROV PŘEDNÁDRAŽÍ TUDU: 1891 A1, 1891 AN, 1891 AO km 181,475 - 185,800	Ředitel	Ing. Ondřej Červenka
	Datum	09/2020
	Druh dokumentace	ZP
	Číslo zakázky	G720Z7200025
	Měřítko	1:1000
	Souřadnicový systém	S-JTSK
	Výškový systém	Bpv
VYTYČOVACÍ SCHÉMA, KOLEJ č. 201	Číslo výtisku	Příloha 4.31