


GSM-R UNIČOV - ŠUMPERK

ŽST ŠUMPERK, UMÍSTĚNÍ ZAŘÍZENÍ

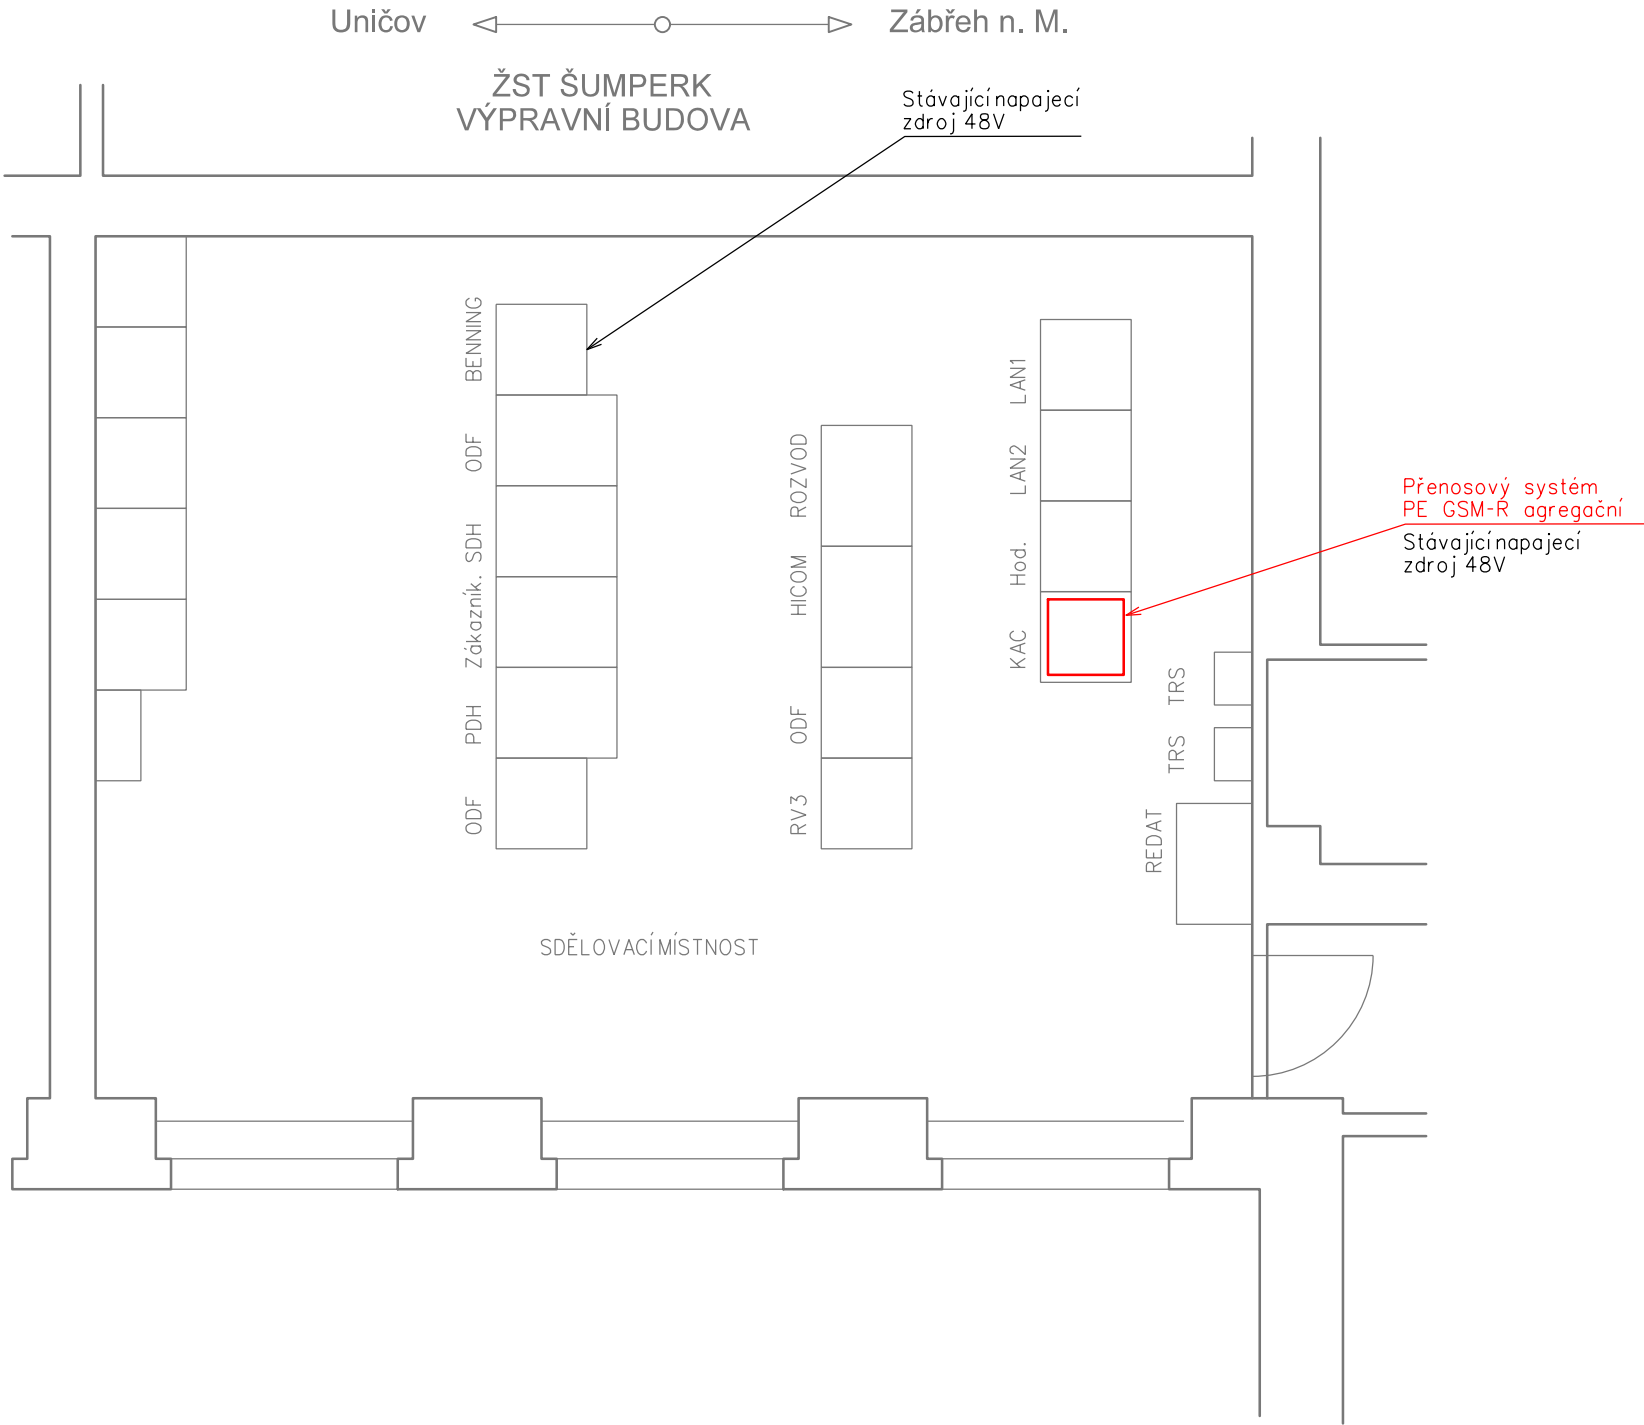

VYSVĚTLIVKY:

- Sdělovací zařízení budované v rámci tohoto PS
- Sdělovací zařízení budované v rámci této stavby, v jiných PS/SO
- Sdělovací zařízení budované v rámci jiné stavby
- Demontáže a přemístění v rámci toho PS
- Zařízení a propojení stávající

VÝŠKOVÝ SYSTÉM Bpv SOUŘADNICOVÝ SYSTÉM S-JTSK ±0,000 = xxx,xx m n. m.

Číslo změny:	Obsah změny:	Datum změny:
01	-	-
02	-	-
03	-	-

Investor:	Správa železniční dopravní cesty, s.o. Dlážděná 1003/7, 110 00 Praha 1
	Stavební správa východ Nerudova 1, 772 58 Olomouc

Generální projektant:	SUDOP PRAHA a.s. Olšanská 1a, 130 80 Praha 3 tel.: +420 267 094 111 e-mail: praha@sudop.cz	Hlavní inženýr projektu:
		ING. MARTIN ŠTROF

Zpracovatel části:	SUDOP PRAHA a.s. Olšanská 1a, 130 80 Praha 3 tel.: +420 267 094 111 e-mail: praha@sudop.cz	Garant profese:
		ING. MARTIN ŠTROF

Středisko: ELEKTROTECHNIKY, TRAKCE, SDĚLOVACÍ A ZABEZPEČOVACÍ TECHNIKY			
Vedoucí střediska:	Odpovědný projektant SO, IO, PS:	Vypracoval:	Kontroloval:
ING. MARTIN RAIBR	ING. MARTIN ŠTROF	ING. MARTIN ŠTROF	ING. OLDŘICH HORA

Název akce:	Číslo smlouvy:	
	18 242 208	
GSM-R UNIČOV – ŠUMPERK	Projektový stupeň:	
	DSP	
Část: D.2.9 JINÁ SDĚLOVACÍ ZAŘÍZENÍ (ÚSTŘEDNY, PŘENOSOVÁ ZAŘÍZENÍ) PS 131 PŘENOSOVÉ ZAŘÍZENÍ, ÚSEK UNIČOV – ŠUMPERK	Datum:	
	09/2019	
Název přílohy:	Číslo části:	
	D.2.9.1	
	Měřítko:	Počet formátů:
	1:50	3xA4
ŽST ŠUMPERK, UMÍSTĚNÍ ZAŘÍZENÍ		Číslo přílohy:
		3.2