


GSM-R UNIČOV - ŠUMPERK

CDP PŘEROV, UMÍSTĚNÍ ZAŘÍZENÍ

VYSVĚTLIVKY:

- Sdělovací zařízení budované v rámci tohoto PS
- Sdělovací zařízení budované v rámci této stavby, v jiných PS/SO
- Sdělovací zařízení budované v rámci jiné stavby
- Demontáže a přemístění v rámci toho PS
- Zařízení a propojení stávající

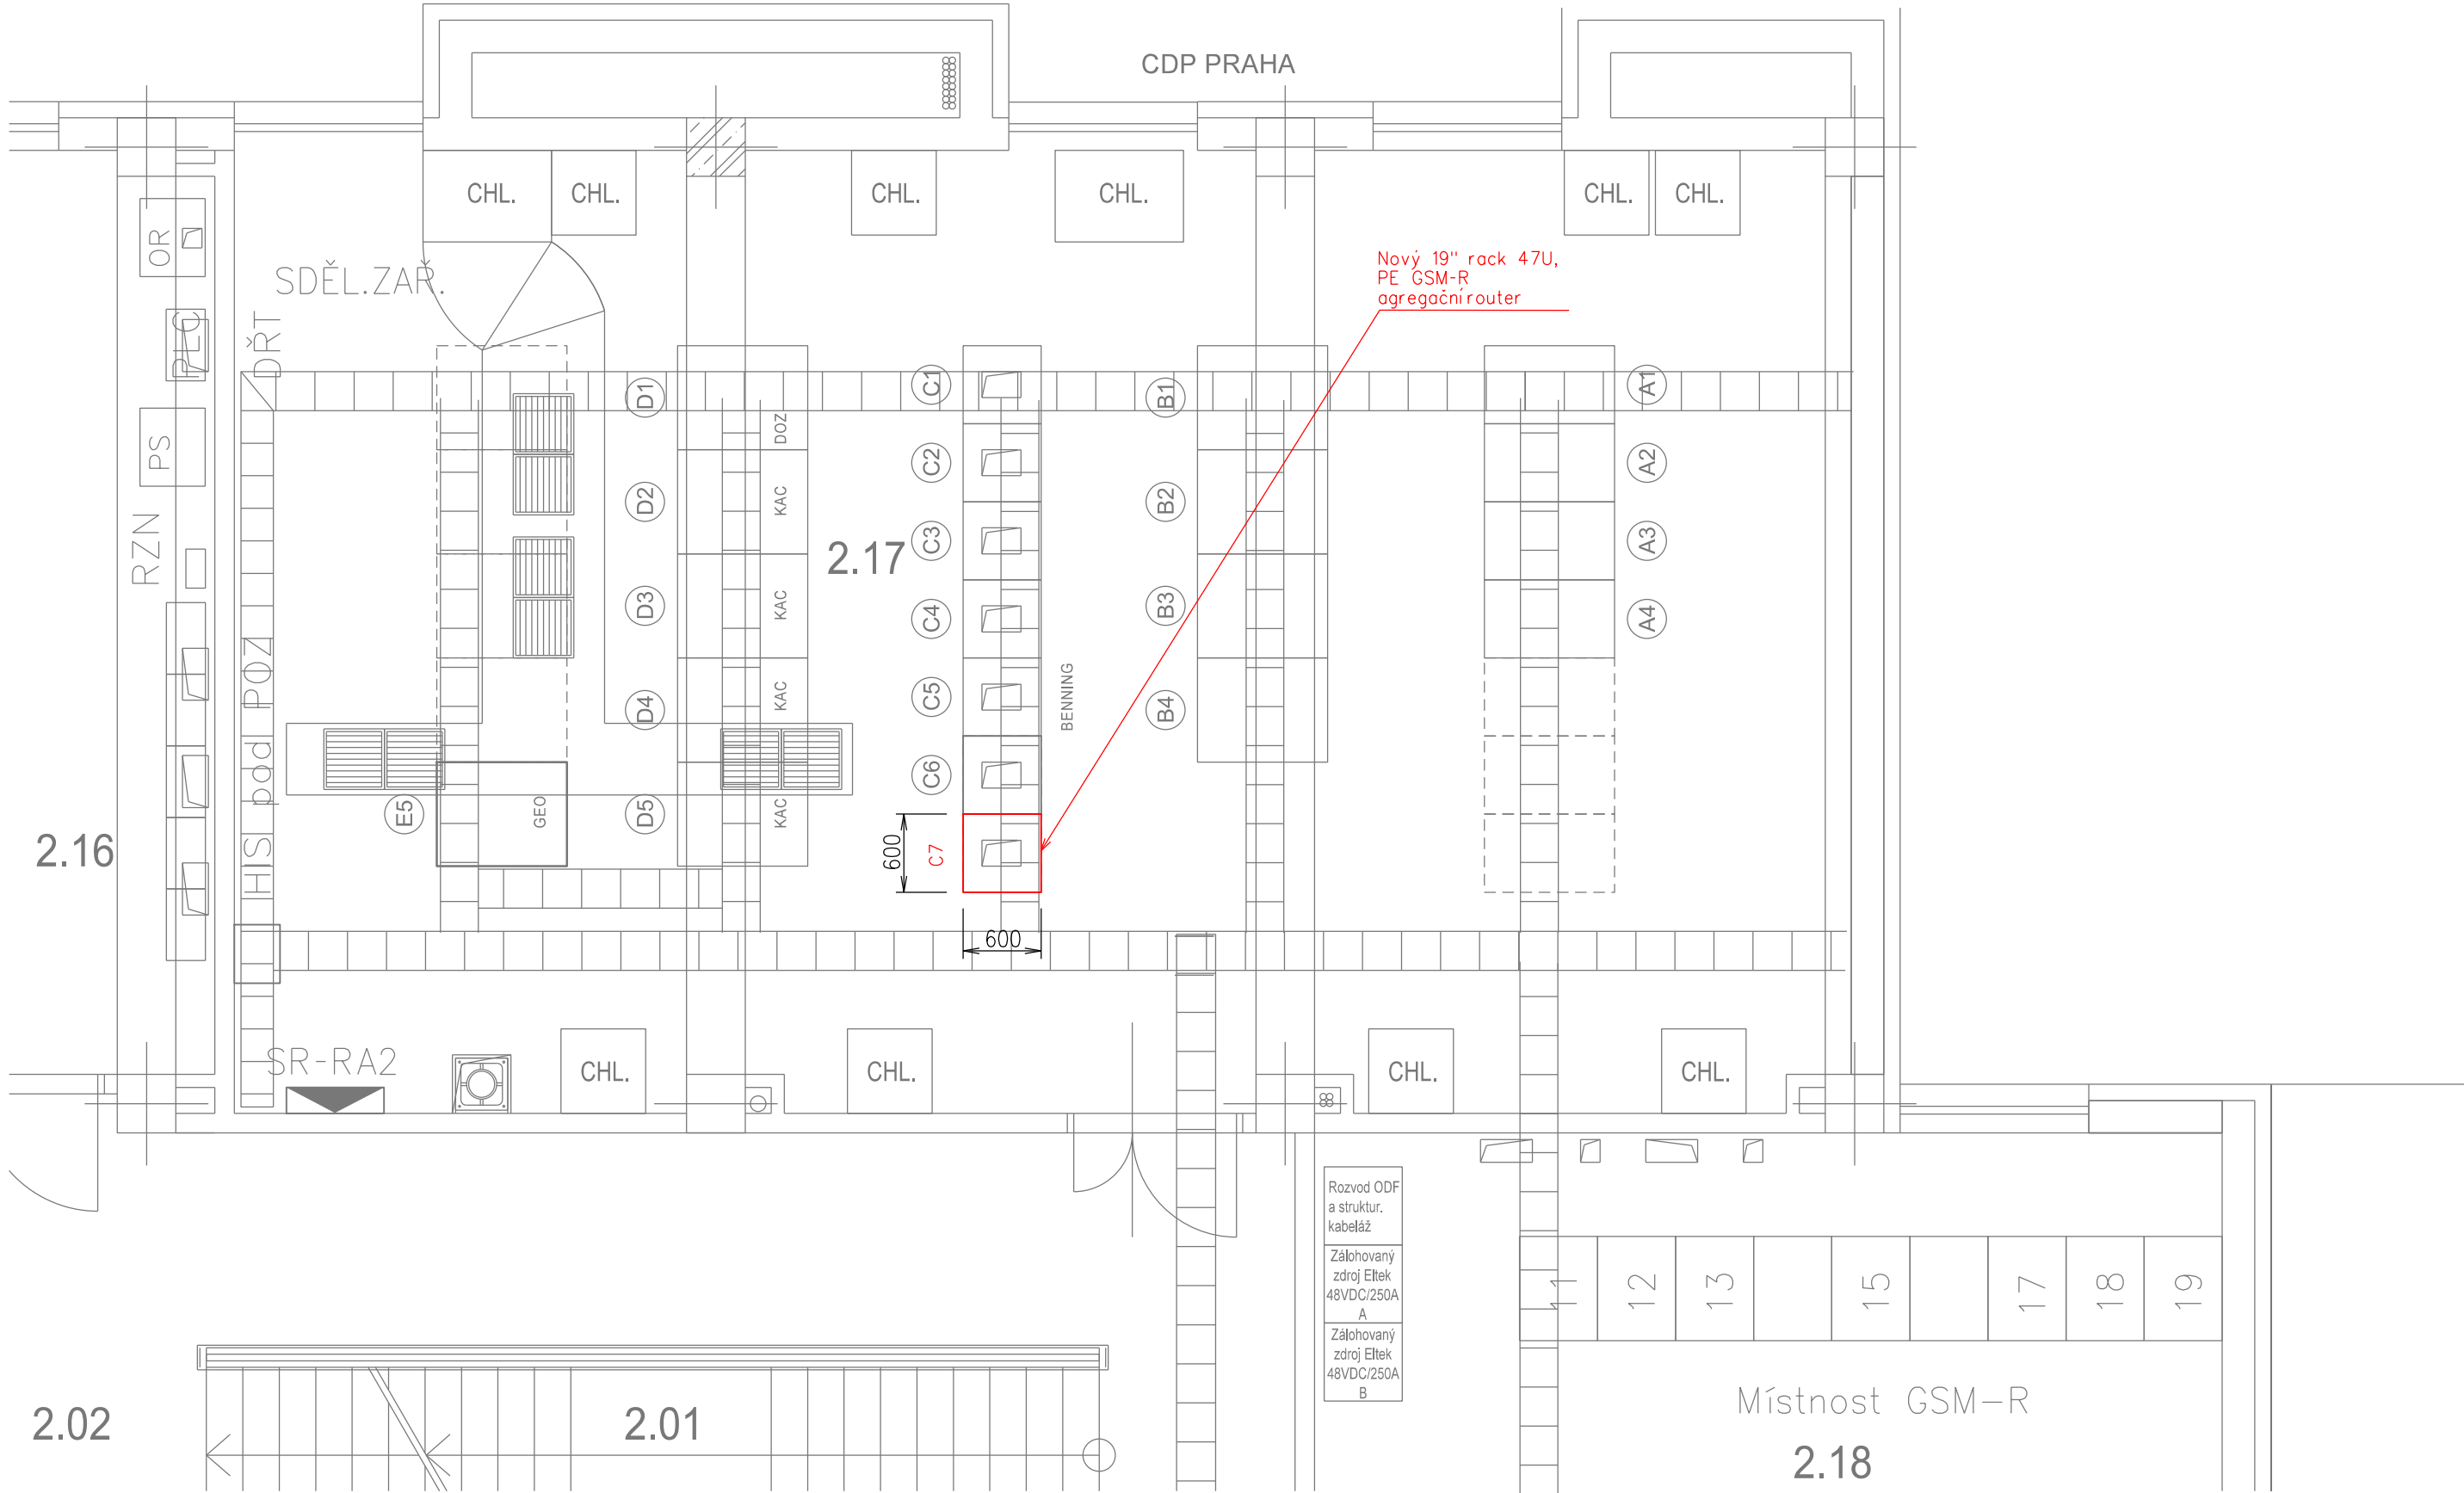

VÝŠKOVÝ SYSTÉM Bpv      SOUŘADNICOVÝ SYSTÉM S-JTSK      ±0,000 = xxx,xx m n. m.

Číslo změny:	Obsah změny:	Datum změny:
01	-	-
02	-	-
03	-	-

Investor:	Správa železniční dopravní cesty, s.o. Dlážděná 1003/7, 110 00 Praha 1
	Stavební správa východ Nerudova 1, 772 58 Olomouc

Generální projektant:	SUDOP PRAHA a.s. Olšanská 1a, 130 80 Praha 3 tel.: +420 267 094 111 e-mail: praha@sudop.cz	Hlavní inženýr projektu: ING. MARTIN ŠTROF
		

Zpracovatel části:	SUDOP PRAHA a.s. Olšanská 1a, 130 80 Praha 3 tel.: +420 267 094 111 e-mail: praha@sudop.cz	Garant profese: ING. MARTIN ŠTROF
		

Středisko: ELEKTROTECHNIKY, TRAKCE, SDĚLOVACÍ A ZABEZPEČOVACÍ TECHNIKY			
Vedoucí střediska:	Odpovědný projektant SO, IO, PS:	Vypracoval:	Kontroloval:
ING. MARTIN RAIBR	ING. MARTIN ŠTROF	ING. MARTIN ŠTROF	ING. OLDŘICH HORA

Název akce:	Číslo smlouvy: 18 242 208	
GSM-R UNIČOV – ŠUMPERK	Projektový stupeň: DSP	
Část:	Datum: 09/2019	
D.2.9 JINÁ SDĚLOVACÍ ZAŘÍZENÍ (ÚSTŘEDNY, PŘENOSOVÁ ZAŘÍZENÍ) PS 131 PŘENOSOVÉ ZAŘÍZENÍ, ÚSEK UNIČOV – ŠUMPERK	Číslo části: D.2.9.1	
Název přílohy:	Měřítko: 1:50	Počet formátů: 3xA4
CDP PŘEROV, UMÍSTĚNÍ ZAŘÍZENÍ	Číslo přílohy: 3.5	