


GSM-R UNIČOV - ŠUMPERK

UMÍSTĚNÍ ZAŘÍZENÍ V TD - ZAST. HRABŠÍN
ŽST. NOVÝ MALÍN - DŘEVOSKLAD
ŽST. LIBIVA
ŽST. TROUBELICE
ŽST. ŠUMPERK

TECHNOLOGICKÝ DOMEK BTS

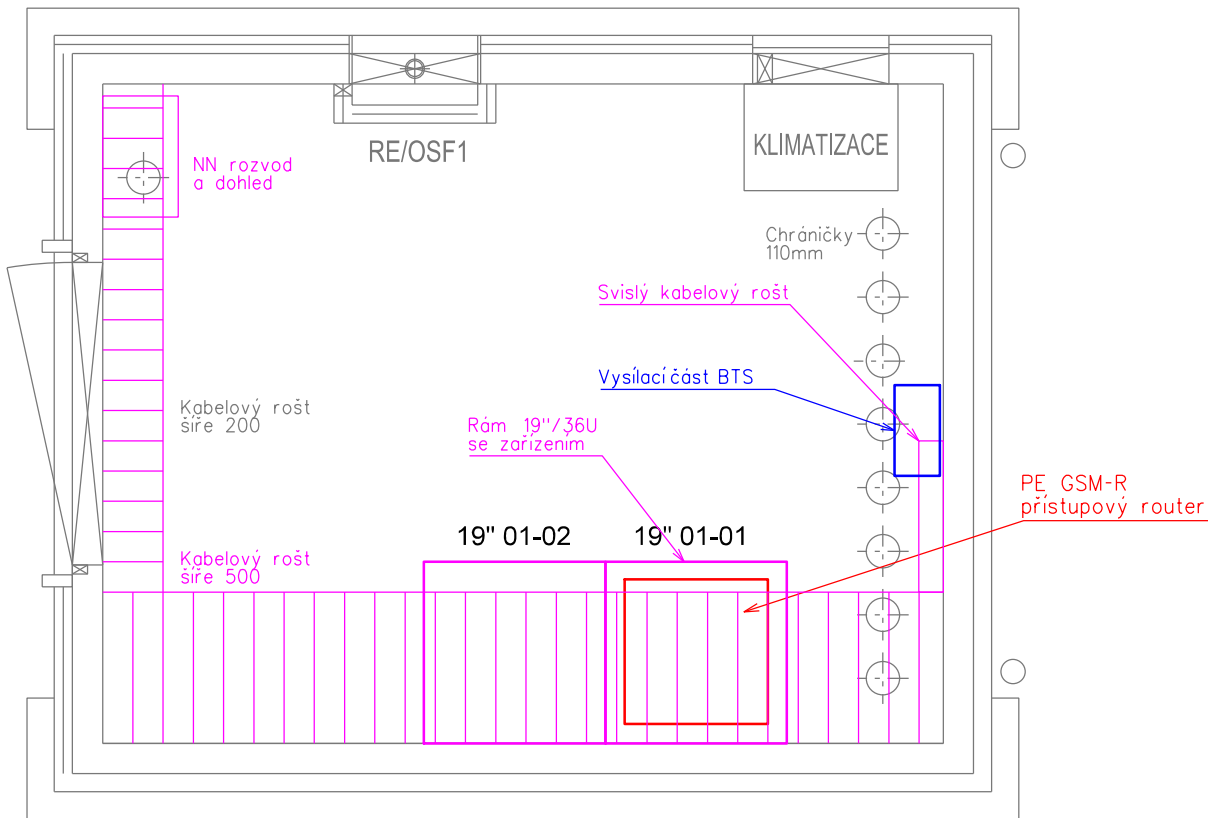

Uničov ◀ ————— ▶ Šumperk


VYSVĚTLIVKY:


- Sdělovací zařízení budované v rámci tohoto PS
- Sdělovací zařízení budované v rámci této stavby, v jiných PS/SO
- Sdělovací zařízení budované v rámci jiné stavby
- Demontáže a přemístění v rámci toho PS
- Zařízení a propojení stávající

VÝŠKOVÝ SYSTÉM Bpv SOUŘADNICOVÝ SYSTÉM S-JTSK ±0,000 = xxx,xx m n. m.

Číslo změny:	Obsah změny:	Datum změny:
01	-	-
02	-	-
03	-	-

Investor:	Správa železniční dopravní cesty, s.o. Dlážděná 1003/7, 110 00 Praha 1
	Stavební správa východ Nerudova 1, 772 58 Olomouc

Generální projektant:	SUDOP PRAHA a.s. Olšanská 1a, 130 80 Praha 3 tel.: +420 267 094 111 e-mail: praha@sudop.cz	Hlavní inženýr projektu: ING. MARTIN ŠTROF
		

Zpracovatel částí:	SUDOP PRAHA a.s. Olšanská 1a, 130 80 Praha 3 tel.: +420 267 094 111 e-mail: praha@sudop.cz	Garant profese: ING. MARTIN ŠTROF
		

Středisko: ELEKTROTECHNIKY, TRAKCE, SDĚLOVACÍ A ZABEZPEČOVACÍ TECHNIKY			
Vedoucí střediska: ING. MARTIN RAIBR	Odpovědný projektant SO, IO, PS: ING. MARTIN ŠTROF	Vypracoval: ING. MARTIN ŠTROF	Kontroloval: ING. OLDŘICH HORA

Název akce: GSM-R UNIČOV – ŠUMPERK	Číslo smlouvy: 18 242 208	
	Projektový stupeň: DSP	
Část: D.2.9 JINÁ SDĚLOVACÍ ZAŘÍZENÍ (ÚSTŘEDNY, PŘENOSOVÁ ZAŘÍZENÍ) PS 131 PŘENOSOVÉ ZAŘÍZENÍ, ÚSEK UNIČOV – ŠUMPERK	Datum: 09/2019	
	Číslo částí: D.2.9.1	
Název přílohy: UMÍSTĚNÍ ZAŘÍZENÍ V TD	Měřítko: 1:25	Počet formátů: 2xA4
	Číslo přílohy: 3.1	