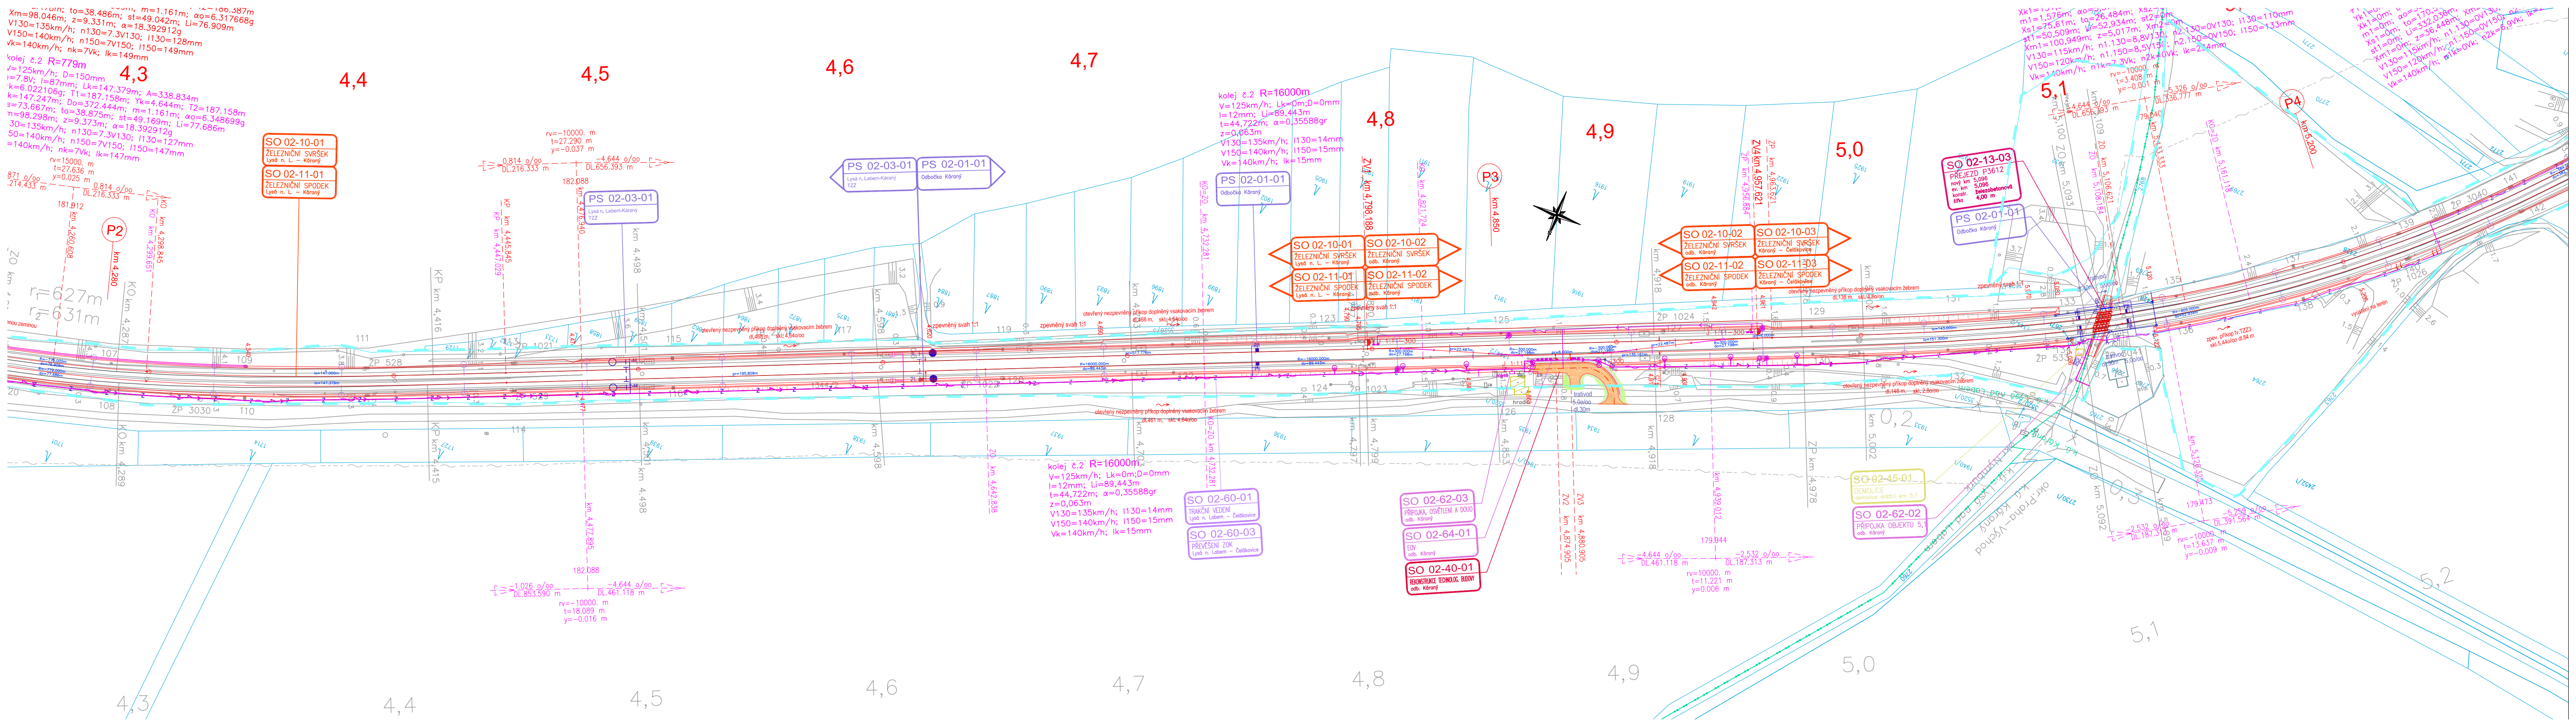
4,3
4,4
4,5
4,6
4,7
4,8
4,9
5,0
5,1
5,2
P2
P3
P4
SO 02-10-01 ŽELEZNIČNÍ SVRŠEK Lysá n. L. – Káraný
SO 02-11-01 ŽELEZNIČNÍ SPODEK Lysá n. L. – Káraný
PS 02-03-01 Lysá n. Labem-Káraný TZZ
PS 02-01-01 Odbočka Káraný
SO 02-10-02 ŽELEZNIČNÍ SVRŠEK odb. Káraný
SO 02-11-02 ŽELEZNIČNÍ SPODEK odb. Káraný
SO 02-10-03 ŽELEZNIČNÍ SVRŠEK Káraný – Čelákovice
SO 02-11-03 ŽELEZNIČNÍ SPODEK Káraný – Čelákovice
SO 02-60-01 TRAKČNÍ VEDENÍ Lysá n. Labem – Čelákovice
SO 02-60-03 PŘEVĚŠENÍ ZOK Lysá n. Labem – Čelákovice
SO 02-62-03 PŘÍPOJKA, OSVĚTLENÍ A DOÚO odb. Káraný
SO 02-64-01 EOV odb. Káraný
SO 02-40-01 REKONSTRUKCE TECHNOLOG. BUDOVY odb. Káraný
SO 02-45-01 DEMOLICE demolice drážní km 5,1
SO 02-62-02 PŘÍPOJKA OBJEKTU 5,1 odb. Káraný
SO 02-13-03 PŘEJEZD P3612 nový km 5,096 ev. km 5,096 konstr. železobetonová šířka 4,00 m
kolej č.2 R=770m
kolej č.2 R=16000m
V=125km/h; Lk=0m;D=0mm
V130=135km/h; I130=14mm
V150=140km/h; I150=15mm
Vk=140km/h; Ik=15mm
rv=-10000. m
t=27.290 m
y=-0.037 m
0.814 o/oo DL.216.333 m
-4.644 o/oo DL.656.393 m
182.088
179.944
-4.644 o/oo DL.461.118 m
-2.532 o/oo DL.187.313 m
rv=10000. m
t=11.221 m
y=0.006 m
ZV1 km 4,798.188
ZV2 km 4,874.905
ZV3 km 4,880.905
ZV4 km 4,957.621
km 4,850
KO km 4,732.281
ZP km 4,963.621
ZO km 5,106.621
ZO km 5,108.184
ZO km 5,093
km 5,100
km 5,109
otevřený nezpevněný příkop doplněný vsakovacím žebrem
zpevněný svah 1:1
k.ú. Lysá nad Labem
k.ú. Káraný
okr. Praha-Východ
r=627m
r=631m

LEGENDA:

STÁVAJÍCÍ STAV
- STÁVAJÍCÍ STAV
- KATASTRÁLNÍ MAPA
- HRANICE KATASTRÁLNÍHO ÚZEMÍ
- HRANICE POZEMKŮ DRÁHY

STÁVAJÍCÍ INŽENÝRSKÉ SÍTĚ SÍTĚ
- kanalizace bez rozlišení
- vodovod
- plyn NTL
- plyn STL
- plyn VTL
- plyn VVTL
- vedení VVN – nadzemní
- vedení VN
- vedení VN – nadzemní
- vedení NN
- vedení NN – nadzemní
- kabely VO
- sdělovací kabely
- sdělovací kabely – nadzemní
- optické kabely
- kabel 6kV SŽDC, s.o.

NAVRŽENÝ STAV
- NOVÁ KOLEJ
- SMĚROVÁ A VÝŠKOVÁ ÚPRAVA KOLEJE
- TRATIVOD
- MOST, PROPUSTK
- KOMUNIKACE
- ODVODŇOVACÍ ŽLÁBEK
- STOŽÁRY TRAKCE
- ZABEZPEČOVACÍ ZAŘÍZENÍ
- KABELY ZABEZPEČOVACÍHO ZAŘÍZENÍ
- SDĚLOVACÍ KABELY
- INFORMAČNÍ SYSTÉM, ROZHLASOVÉ ZAŘÍZENÍ
- OSVĚTLENÍ
- KABELY NN
- KABELY VN
- ZEMNÍCÍ VEDENÍ
- OCHRANA VODOVODU, KANALIZACE
- PLYN NTL
- PLYN STL
- ROPOVOD
- INDIVIDUÁLNÍ PROTIHLUKOVÁ OPATŘENÍ

DOKUMENTACE SE ZAPRACOVANÝMI PŘIPOMÍNKAMI 12/2015

Změna:	Název změny:	Datum:	Provedl:	Podpis:

Investor, objednatel:
Správa železniční dopravní cesty
Správa železniční dopravní cesty, státní organizace
Dlážděná 1003/7
110 00 Praha 1
kontaktní adresa:
Správa železniční dopravní cesty, s.o.
Stavební správa západ
Sokolovská 278/1955, 190 00 Praha 9

METROPROJEKT Praha a.s.
nám. I. P. Pavlova 2/1786
120 00 Praha 2
generální ředitel: Ing. David Krása
tel.: +420 296 154 105
www.metroprojekt.cz
info@metroprojekt.cz

METROPROJEKT

Souprava číslo:

HIP: Ing. Jan Nosek
Podpis: Nosek
tel.: +420 296 154 221
Stupeň: dokumentace pro územní rozhodnutí
přípravná dokumentace

Název a účel díla:
Optimalizace traťového úseku Lysá nad Labem (mimo) – Čelákovice (mimo)

Zpracovatelský útvar: S60 dopravních staveb
tel.: +420 296 154 209
Vedoucí útvaru: Ing. Zbyněk Pěnka

Název části díla:
Stavební část
Trakční a energetická zařízení
Rozvody vn, nn, osvětlení a dálkové ovládání odpojovačů

E.
E.3
E.3.6

Odpovědný projektant: Ing. Marek Vývoda
Vypracoval: Ing. Marek Vývoda

Název přílohy:
SO 02-64-01 odb. Káraný, EOV
SO 02-62-02 Úprava přípojky nn pro objekt v km 5,100
SO 02-62-03 Definitivní odbočka Káraný - přípojka nn, osvětlení a DOÚO

Polohopis 2 km 4,3 - 5,2

Změna: -

Skart. znak: V20/2037
Datum: 06/2016
Počet formátů: 7xA4
Měřítko: 1:1000

ICD:	15	6563	05	03	02	03

Číslo příl.: 003