



VODOVOD

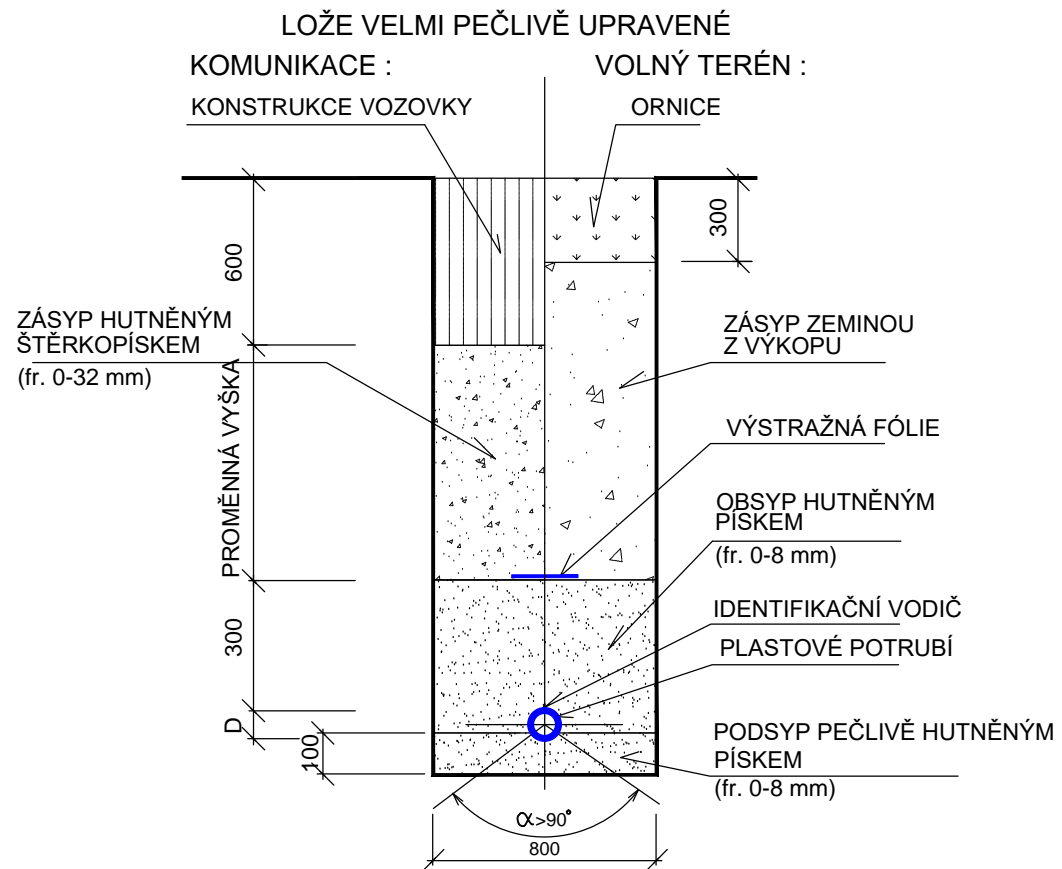

KANALIZACE

VE VOZOVCE V TRÁVNÍKU V CHODNÍKU

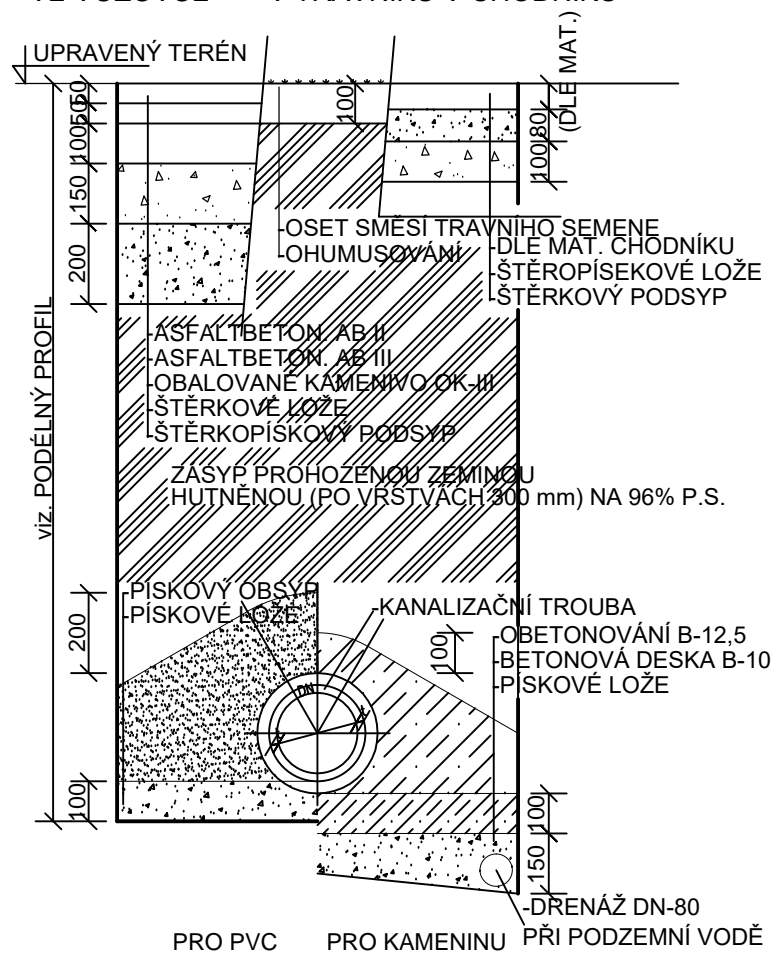

SO 63-51-01 LEEL Services, přesun vrátnice

D.1.4.a - Zdravotně-technické instalace


VÝŠKOVÝ SYSTÉM B_{pV} SOUŘADNICOVÝ SYSTÉM S-JTSK

Číslo změny:	Obsah změny:	Datum změny:
01	-	-
02	-	-
03	-	-

<p>Investor:</p>  <p>Správa železnic, státní organizace Dlážděná 1003/7 110 00 Praha 1</p>	<p>Objednatel:</p>  <p>SUDOP PRAHA a.s. Olšanská 1a, 130 80 Praha 3 tel.: +420 267 094 111 e-mail: praha@sudop.cz</p>
--	---

<p>Generální projektant:</p>  <p>SUDOP PRAHA</p>	<p>SUDOP PRAHA a.s. Olšanská 1a, 130 80 Praha 3 tel.: +420 267 094 111 e-mail: praha@sudop.cz</p>	<p><i>Hlavní inženýr projektu:</i> ING. MIROSLAV KRSEK</p>
		<p><i>Garant profese:</i> -</p>

Zpracovatel části:

aprea 

APREA s.r.o.
Ocelářská 35/1354, 190 00 Praha 9
tel.: +420 270 004 101
e-mail: aprea@aprea.cz

Vedoucí střediska:	Odpovědný projektant SO, IO, PS:	Vypracoval:	Kontroloval:
ING. PETER LEGENER	JAROSLAV BILSKÝ	JAROSLAV BILSKÝ	ING. JAKUB BILSKÝ

Název akce: OPTIMALIZACE TRATI PRAHA SMÍCHOV (MIMO) - ČERNOŠICE (MIMO), úpravy LEEL Services s.r.o.	Číslo smlouvy: 16-059.250
	Projektový stupeň: DUR + DSP + PDPS

Část:	Datum:
	09/2020
D.1.4.a - Zdravotně-technické instalace	Číslo části:
	D.1.4.a

Název přílohy:	Měřítko: 1 : 200	Počet formátů: 2 x A4
VZOROVÝ ŘEZ ULOŽENÍ POTRUBÍ	Číslo přílohy:	04