


VZOROVÝ ŘEZ PARKOVACÍCH STÁNÍ

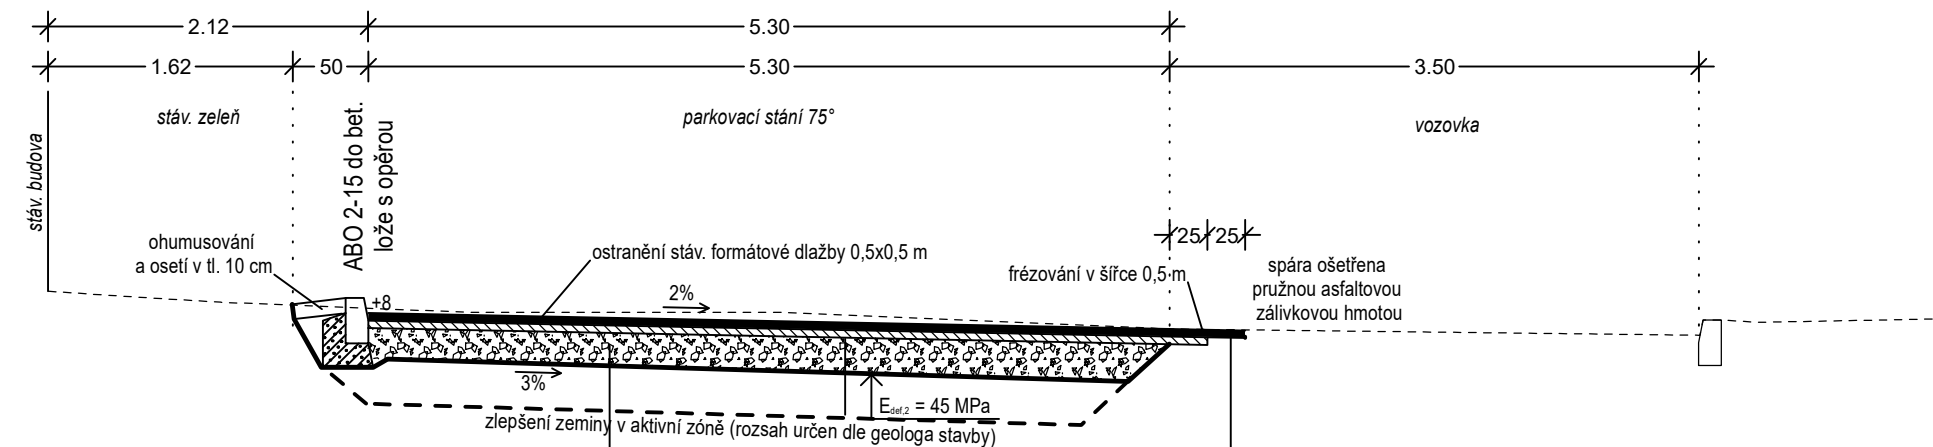

KONSTRUKCE PARKOVACÍCH STÁNÍ

D2-N-3 - VI. TDZ (PIII)		
asfaltový beton do obrusné vrstvy	ACO 11	5 cm
asfaltový beton do podkladní vrstvy	ACP 16+	5 cm
štěrkodrt'	ŠDA	20 cm
CELKEM		30 cm

OBNOVA KRYTU VOZOVKY


frézování stávajících vrstev		5-10 cm
asfaltový beton do obrusné vrstvy	ACO 11	5 cm
asfaltový beton do podkladní vrstvy	ACO 16	5 cm

SO 63-38-01 LEEL Services, parkovací stání
D.2 DOPRAVNÍ ŘEŠENÍ

VÝŠKOVÝ SYSTÉM Bpv SOUŘADNICOVÝ SYSTÉM S-JTSK

Číslo změny:	Obsah změny:	Datum změny:
01	-	-
02	-	-
03	-	-

Investor:  SPRÁVA ŽELEZNIC Správa železnic, státní organizace Dlážděná 1003/7 110 00 Praha 1	Objednatel:  SUDOP PRAHA a.s. Olšanská 1a, 130 80 Praha 3 tel.: +420 267 094 111 e-mail: praha@sudop.cz
---	--

Generální projektant:  SUDOP PRAHA a.s. Olšanská 1a, 130 80 Praha 3 tel.: +420 267 094 111 e-mail: praha@sudop.cz	Hlavní inženýr projektu: ING. MIROSLAV KRSEK Garant profese: -
--	---

Zpracovatel částí:  aprea Ocelářská 35/1354, 190 00 Praha 9 tel.: +420 270 004 101 e-mail: aprea@aprea.cz	APREA s.r.o. Ocelářská 35/1354, 190 00 Praha 9 tel.: +420 270 004 101 e-mail: aprea@aprea.cz
--	--

Vedoucí střediska: -	Odpovědný projektant SO, IO, PS: Ing. Lorenc	Vypracoval: Ing. Lorenc	Kontroloval: -
--------------------------------	--	-----------------------------------	--------------------------

Název akce: OPTIMALIZACE TRATI PRAHA SMÍCHOV (MIMO) - ČERNOŠICE (MIMO), úpravy LEEL Services s.r.o. Část: D.2 DOPRAVNÍ ŘEŠENÍ Název přílohy: VZOROVÝ PŘÍČNÝ ŘEZ	Číslo smlouvy: 16-059.250	
	Projektový stupeň: DUR + DSP + PDPS	
	Datum: 09/2020	
	Číslo části: D.2	
	Měřítko: 1:50	Počet formátů: 2xA4
	Číslo přílohy: 3	