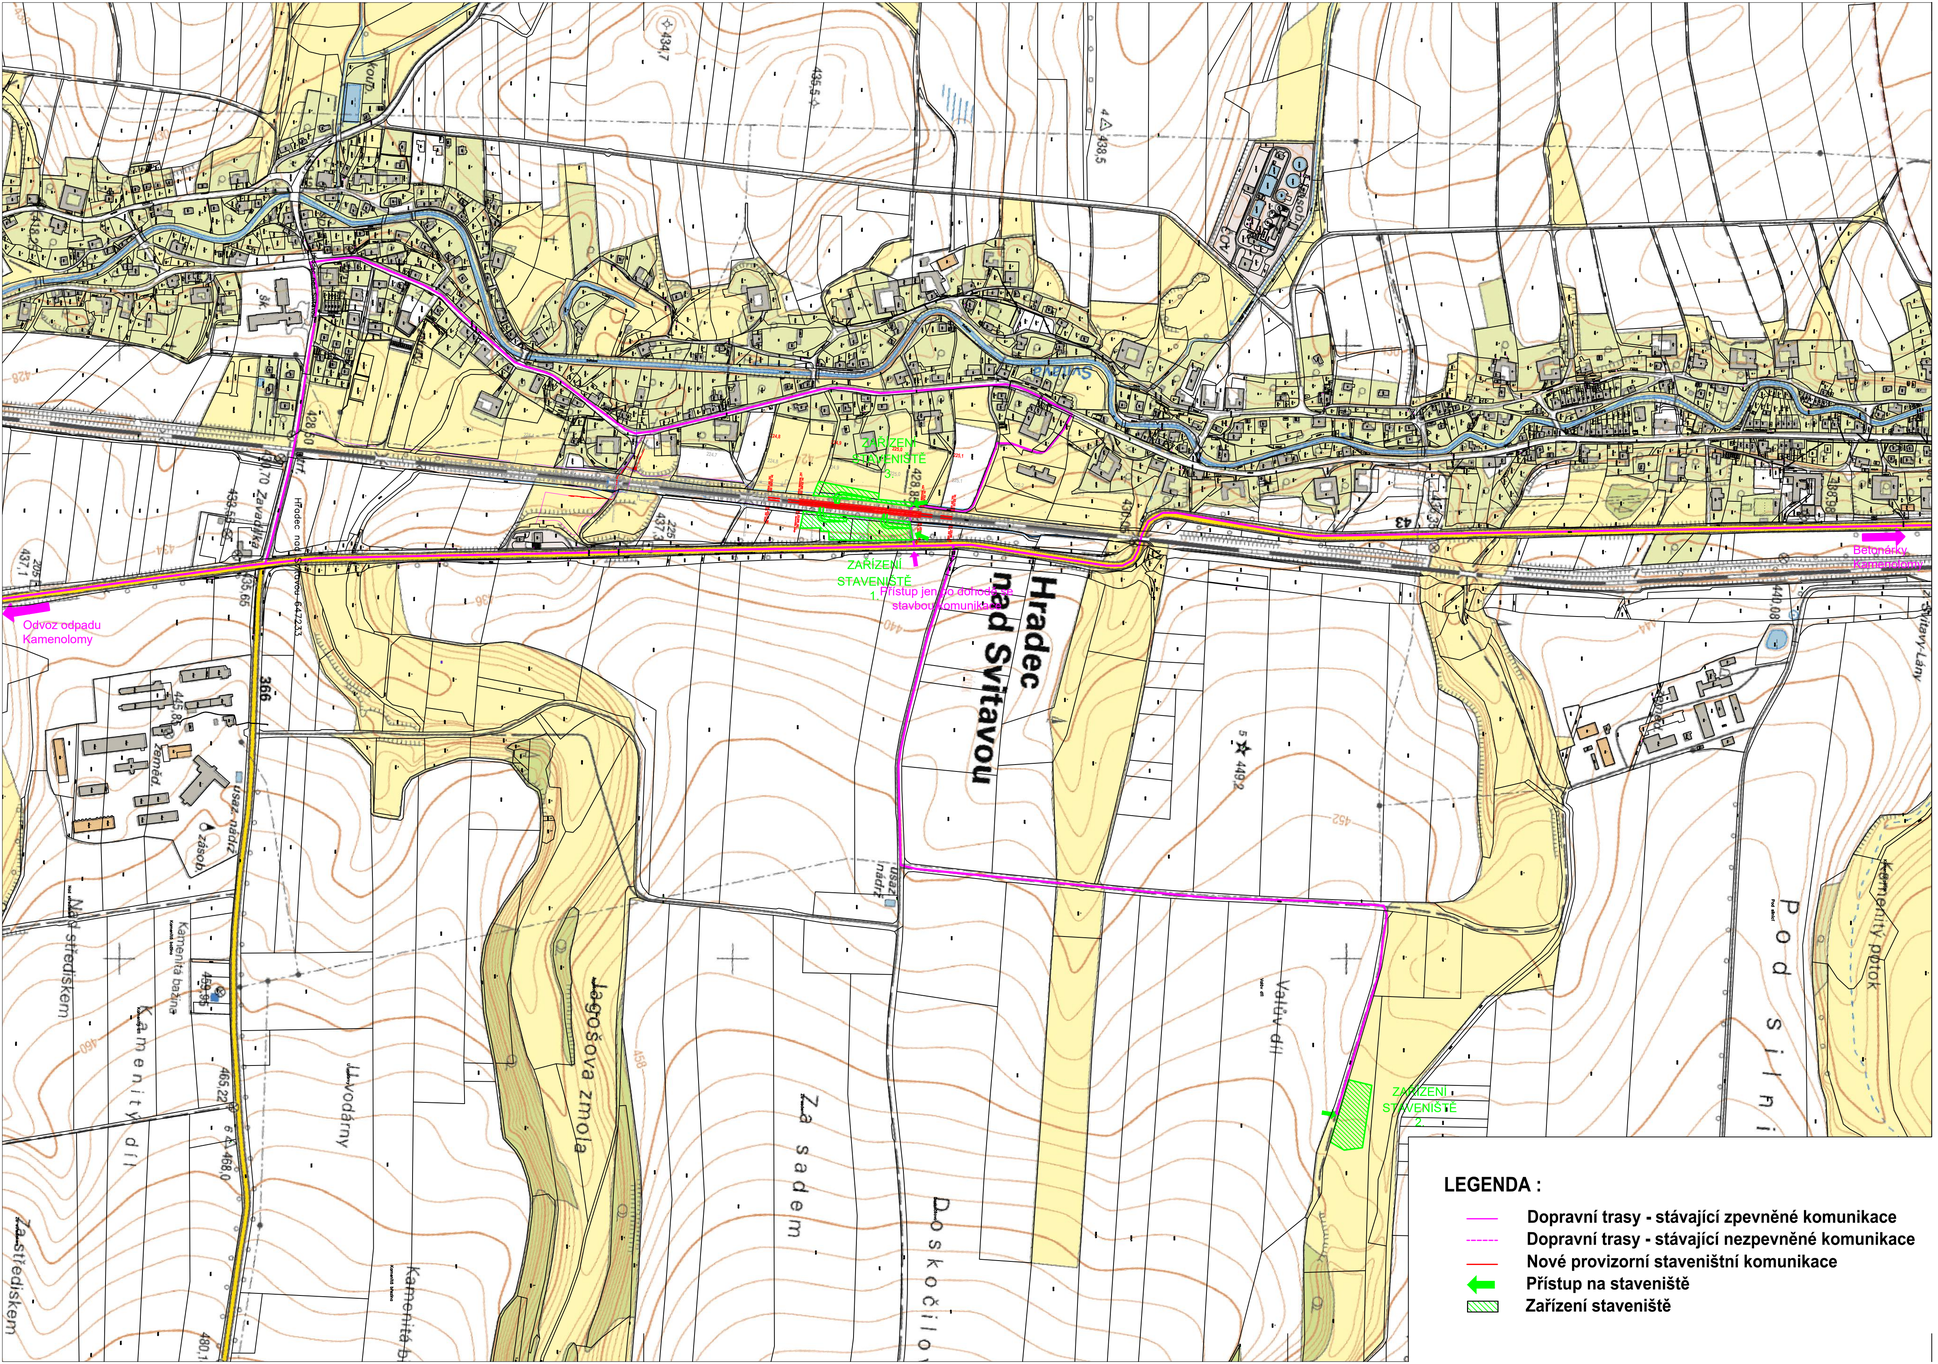

LEGENDA :

- Dopravní trasy - stávající zpevněné komunikace
- Dopravní trasy - stávající nezpevněné komunikace
- Nové provizorní staveništní komunikace
- Přístup na staveniště
- Zařízení staveniště

Orientační schéma:

Razítko oprávněné osoby:

Podpis: Datum:

Revize:	Datum:	Popis:	Kontroloval:
P01	12.07.2021	Pracovní verze dokumentace k připomínkám	Ing. Dávid Kuczik
001	12.10.2021	Definitivní odevzdání dokumentace	Ing. Dávid Kuczik

Stavebník/Investor:	**Správa železnic, státní organizace**
Adresa:	Dlážděná 1003/7, 110 00 Praha 1
Zástupce investora:	Stavební správa východ
Adresa:	Nerudova 1, 779 00 Olomouc

Zhotovitel stavby:	**SAGASTA s.r.o.**
Adresa:	Novodvorská 1010/14, 142 00, Praha 4 - Lhotka
Kontakt:	T: +420 261 344 100 E: info@sagasta.cz
Zhotovitel objektu:	**SAGASTA s.r.o.**
Adresa:	Novodvorská 1010/14, 142 00, Praha 4 - Lhotka
Kontakt:	T: +420 261 344 100 E: info@sagasta.cz

Hlavní projektant (HIP):	Specialista:	Odpovědný projektant:	Zpracovatel:
Ing. Emil Špaček Ing. Dávid Kuczik	Ing. Dávid Kuczik	Ing. Jan Löffelmann	Ing. Jan Löffelmann

Název stavby/akce:	Sanace násypového zemního tělesa Březová nad Svitavou - Svitavy 224,600 - 225,000		Označení (S-kód): S631800391 Označení zhotovitele: 120 139
Název části:	Souhrnná technická zpráva		Označení části: B.8
Název objektu:	Zásady organizace výstavby		Číslo objektu/komplexu:
Název přílohy:	Situace ploch zařízení staveniště a příjezdové komunikace		Číslo přílohy: 2. 001
Název dílčí části přílohy:	.		Paré:
Kraj: Pardubický	Katastrální území: Hradec nad Svitavou [647233]	TUDU: 2002 18	
Stupeň dokumentace: DUSP	Datum zpracování: 12.07.2021	Formáty: 4 X 1,5 A4	Měřítko: 1:5000

Exist:	Stupeň dokumentace:	Část:	Objekt:	Podobjekt:	Příloha:	Revize:
S 6 3 1 8 0 0 3 9 1 _	D U S P _	B 8 2 1 1 X _	X X X X X X X X X X _	X X _	2 _	0 0 1 _ 0 0 1