


			ČÍSLO SOUPRAVY:
REVIZE Č.	DATUM	ZMĚNA	



SUDOP BRNO


SUDOP BRNO, spol. s r.o.
Kounilcova 26
611 36 Brno


OBJEDNAVATEL:	Správa železnic, státní organizace, Dlážděná 1003/7, 110 00 Praha 1 Stavební správa východ (organizační jednotka)		tel. : +420 972 625 804 E-mail: sudop@sudop-brno.cz	
PROFESNÍ SKUPINA:	24 SILNOPROUD	VEDOUcí PROF. SKUPINY Ing. Jan Zářecký	ŘEDITEL Ing. Kamil Chmela	
ODPOVĚDNÝ PROJ. ZAKÁZKY Ing. Radoslav Molák	ODPOVĚDNÝ PROJ. PS, SO Ing. Jan Zářecký <i>Galucef</i>	NAVRHL, VYPRACOVAL Ing. Ondřej Šebesta <i>Šebesta</i>	KONTROLOVAL Ing. Jan Zářecký <i>Galucef</i>	
KRAJ: Jihomoravský	POVĚŘENÝ OÚ: Židlochovice		STUPEŇ: DSPS	
Modernizace a elektrizace trati Hrušovany u Brna - Židlochovice PS 01-09-01 Žst. Hrušovany u Brna, spínací stanice			ZAK. ČÍSLO 20059-01-0820	ARCH. ČÍSLO 2020240032
			MĚŘÍTKO	POČET FORMÁTŮ
Manipulační rozvaděč DE			DATUM: 10/2020	
			ČÁST DOKUM. D.3.4.1	PŘÍLOHA 3

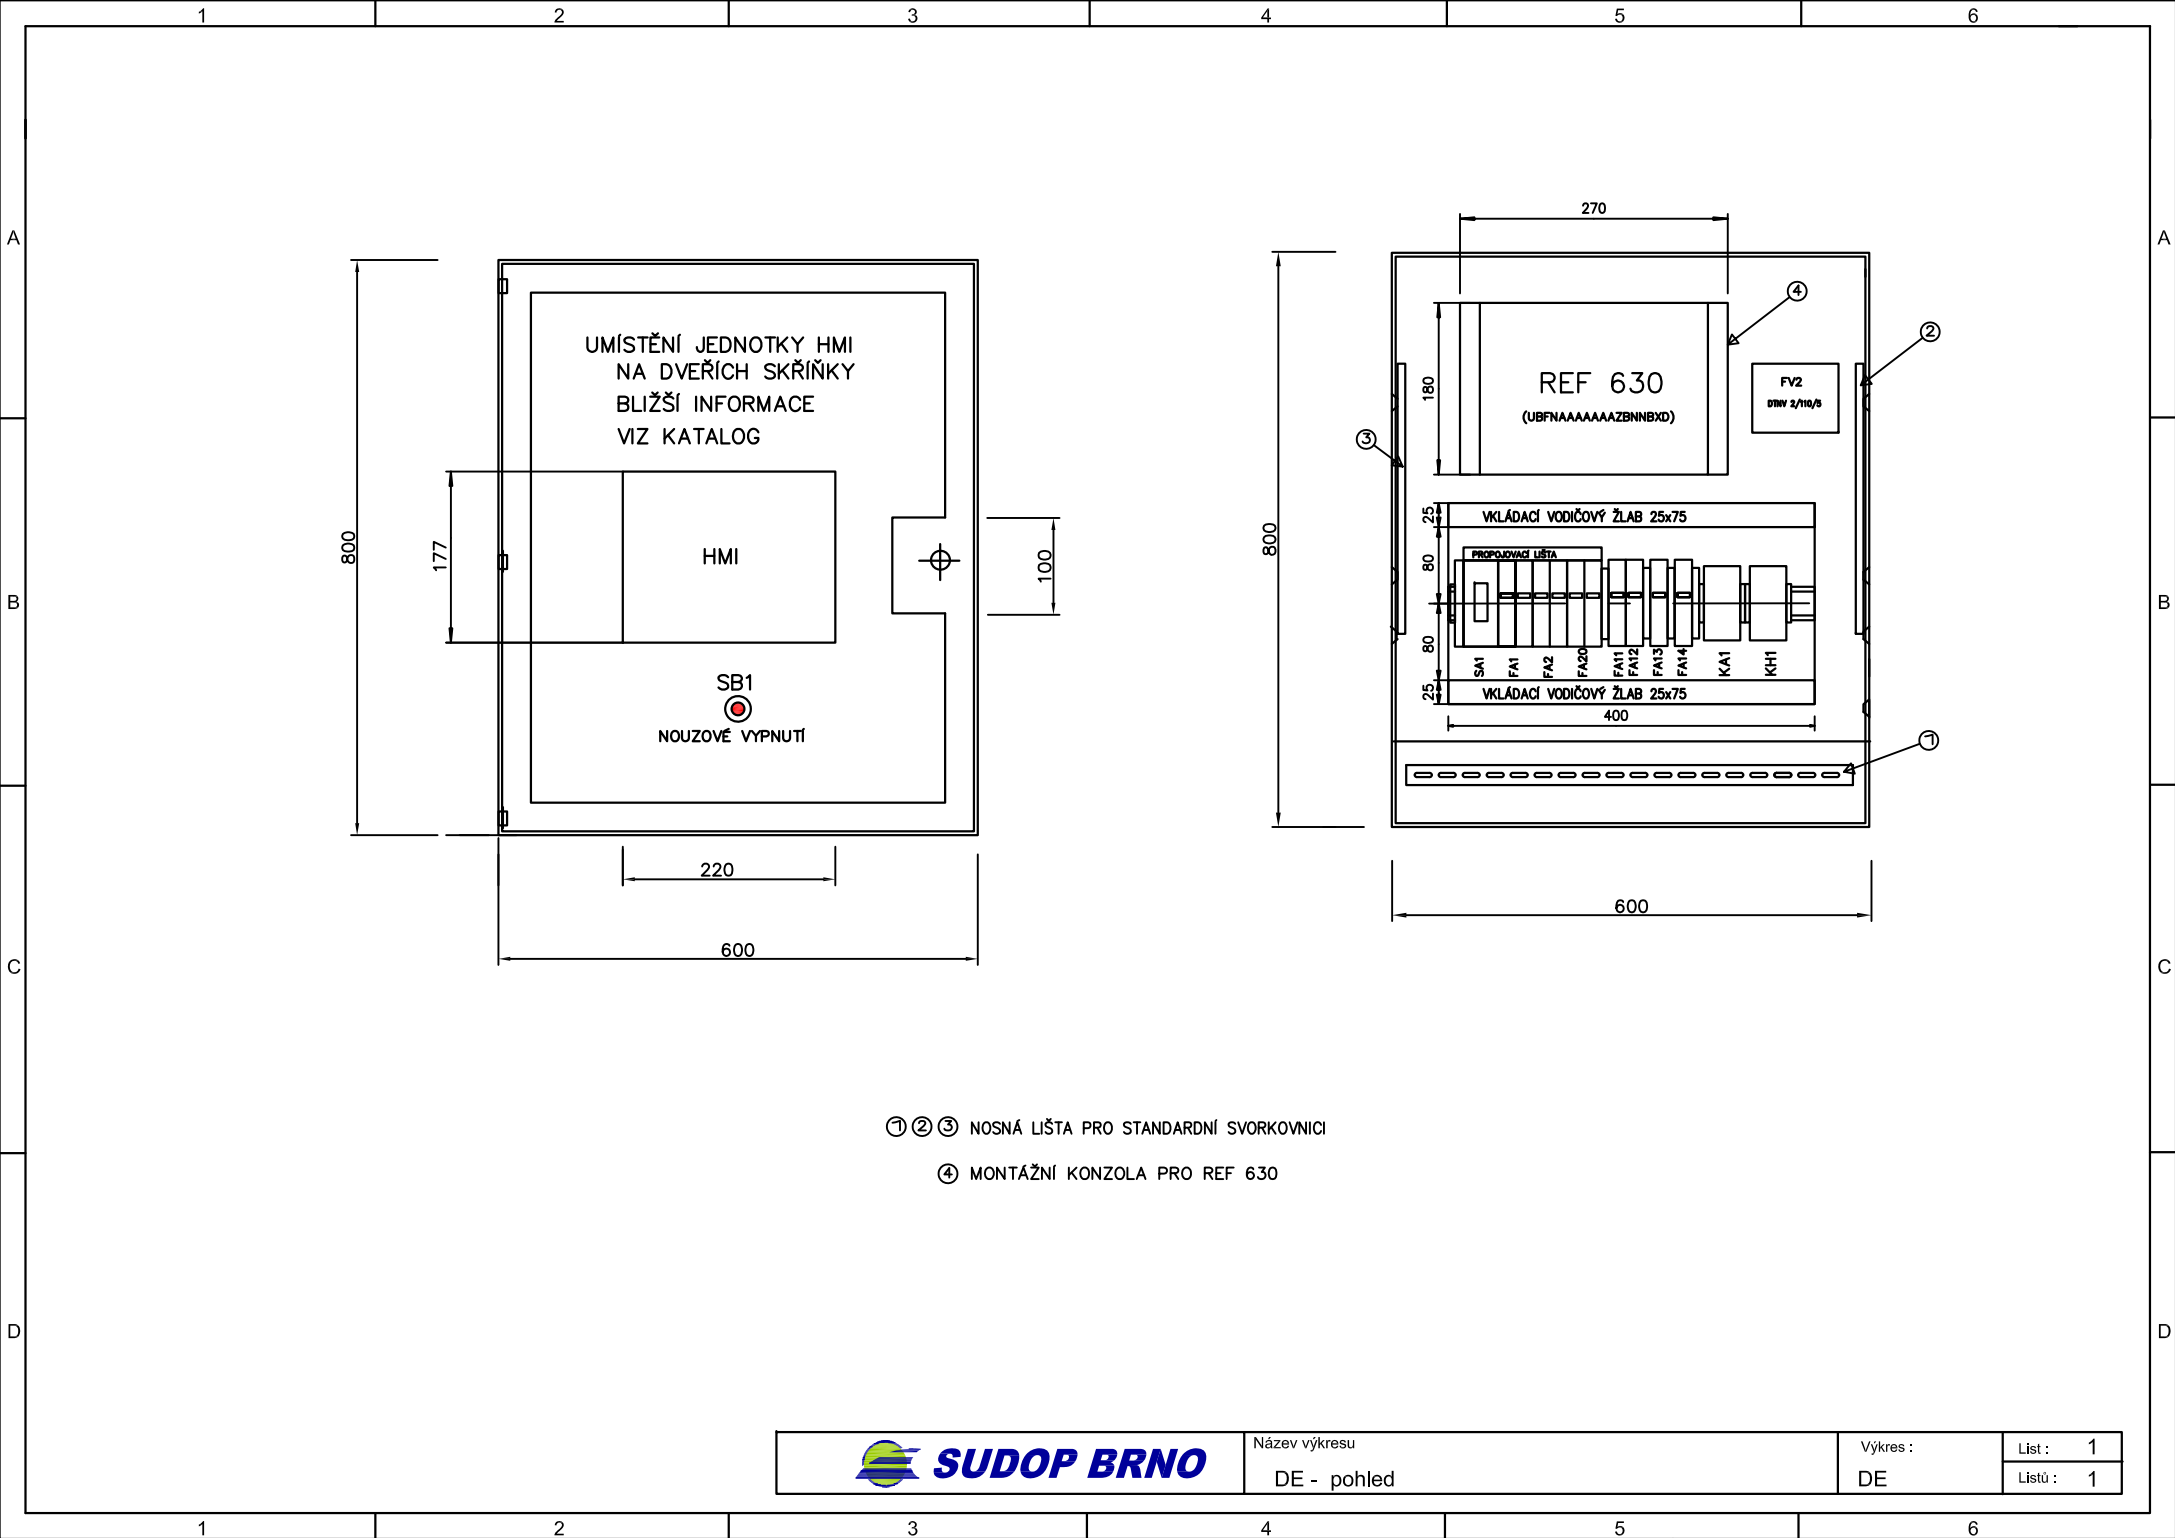



① ② ③ NOSNÁ LIŠTA PRO STANDARDNÍ SVORKOVNICE

④ MONTÁŽNÍ KONZOLA PRO REF 630

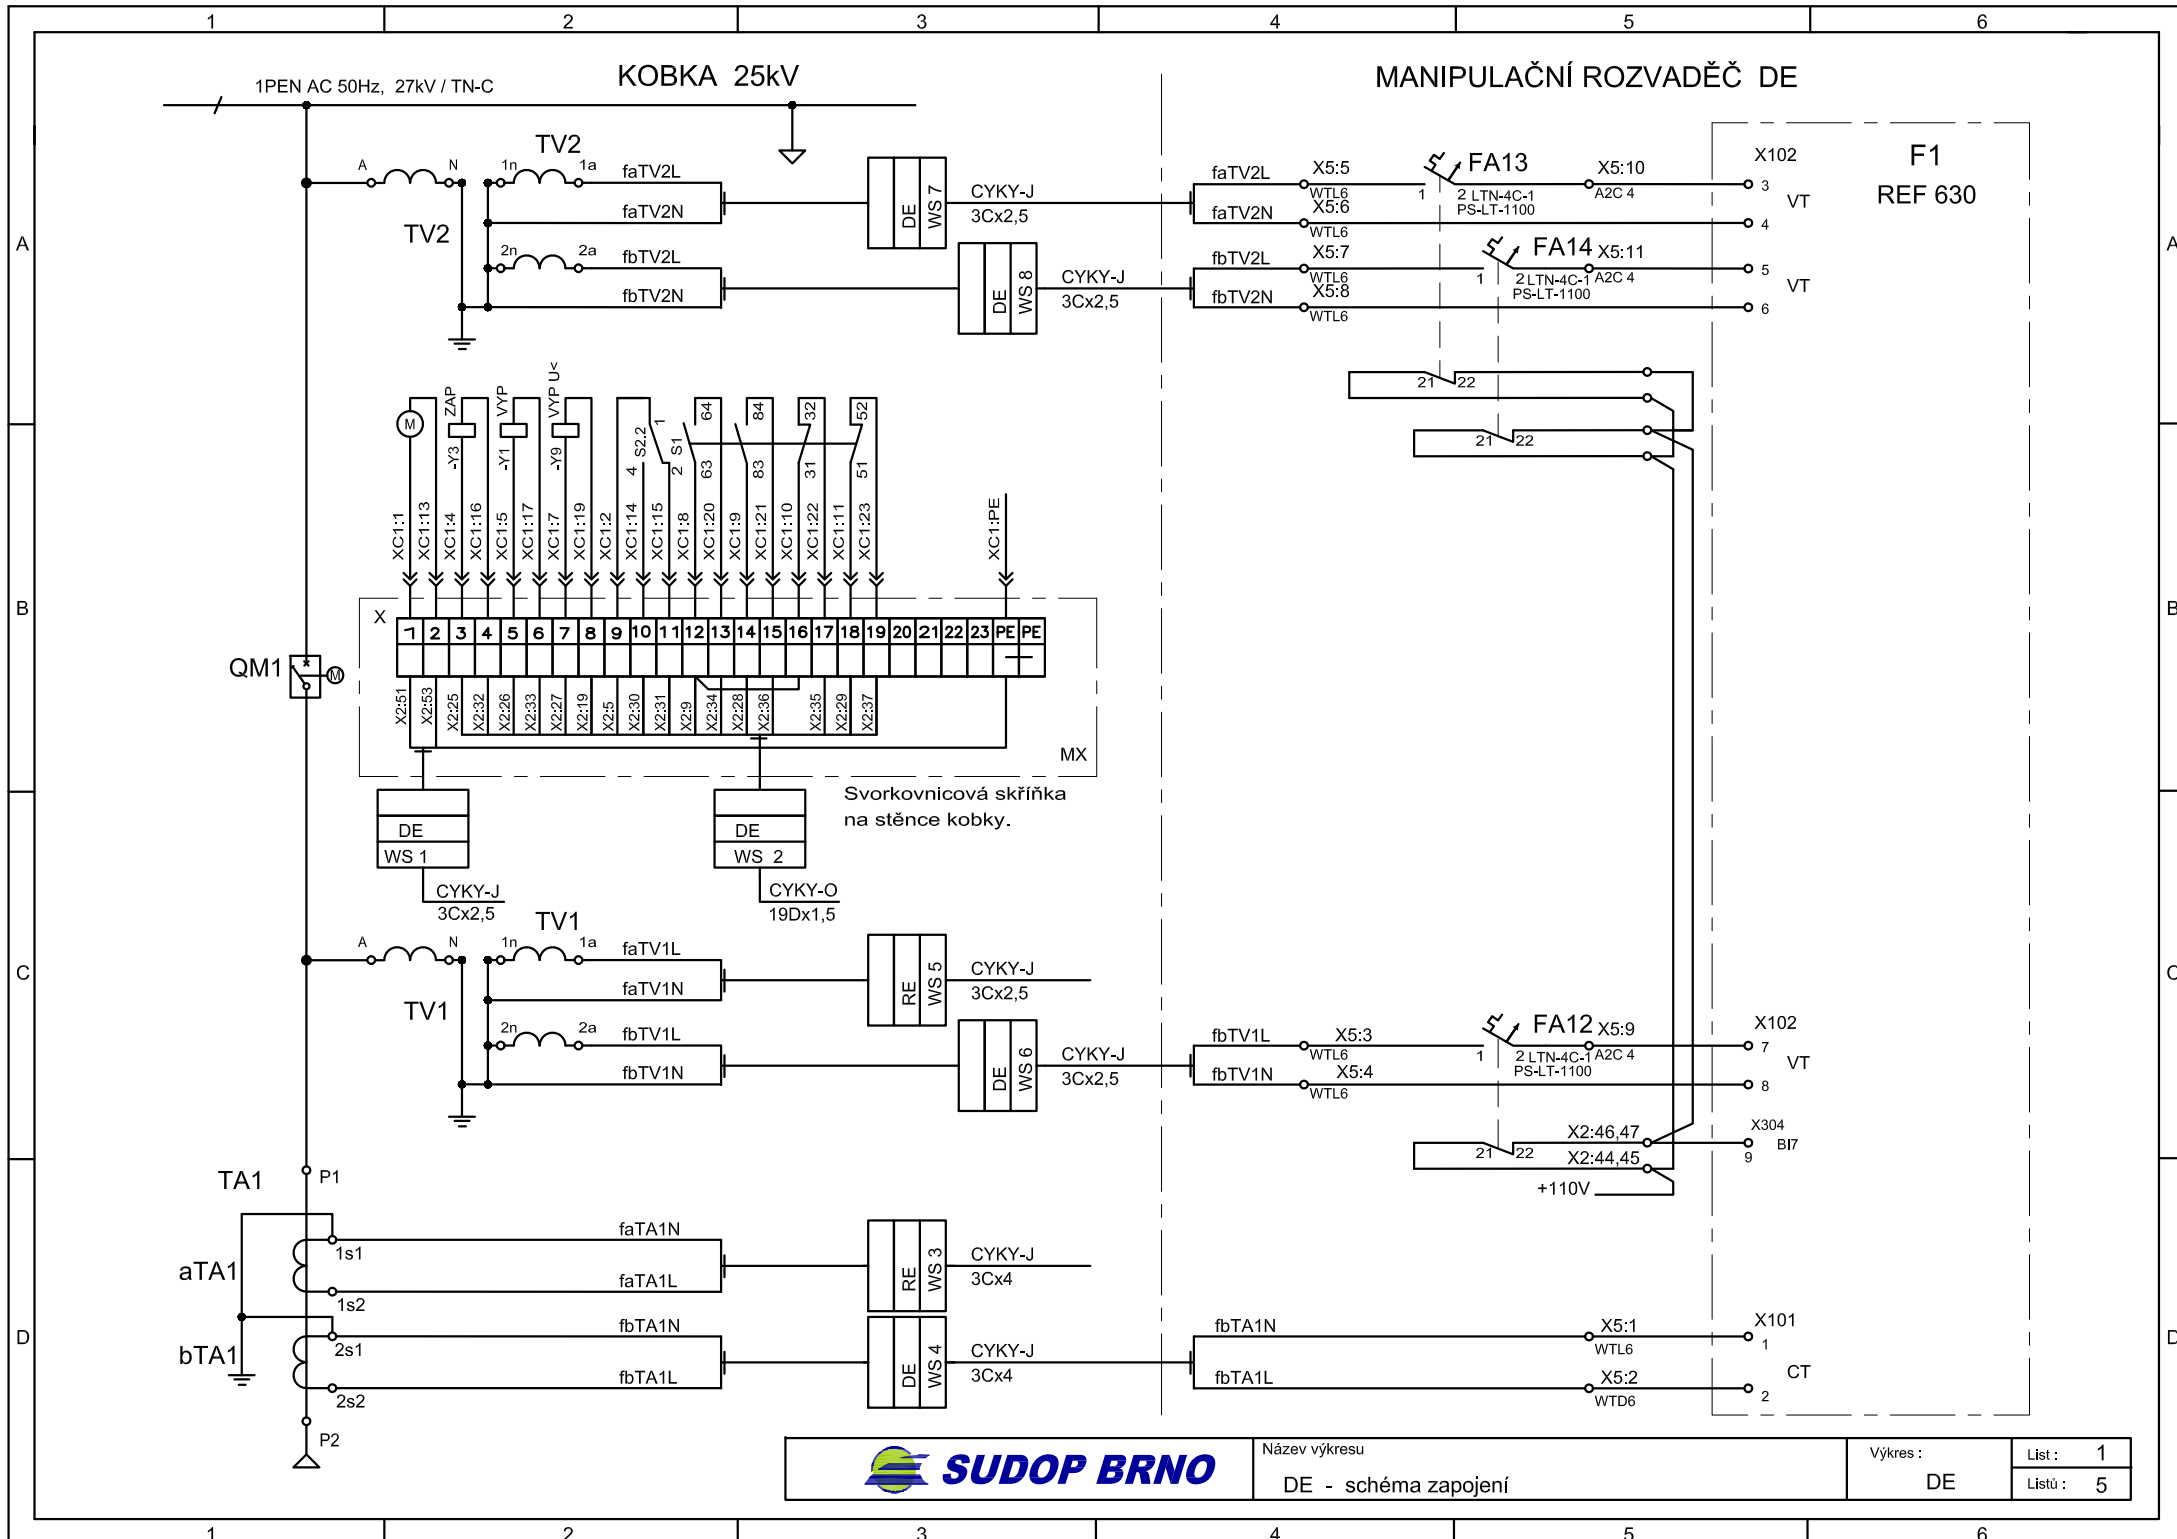

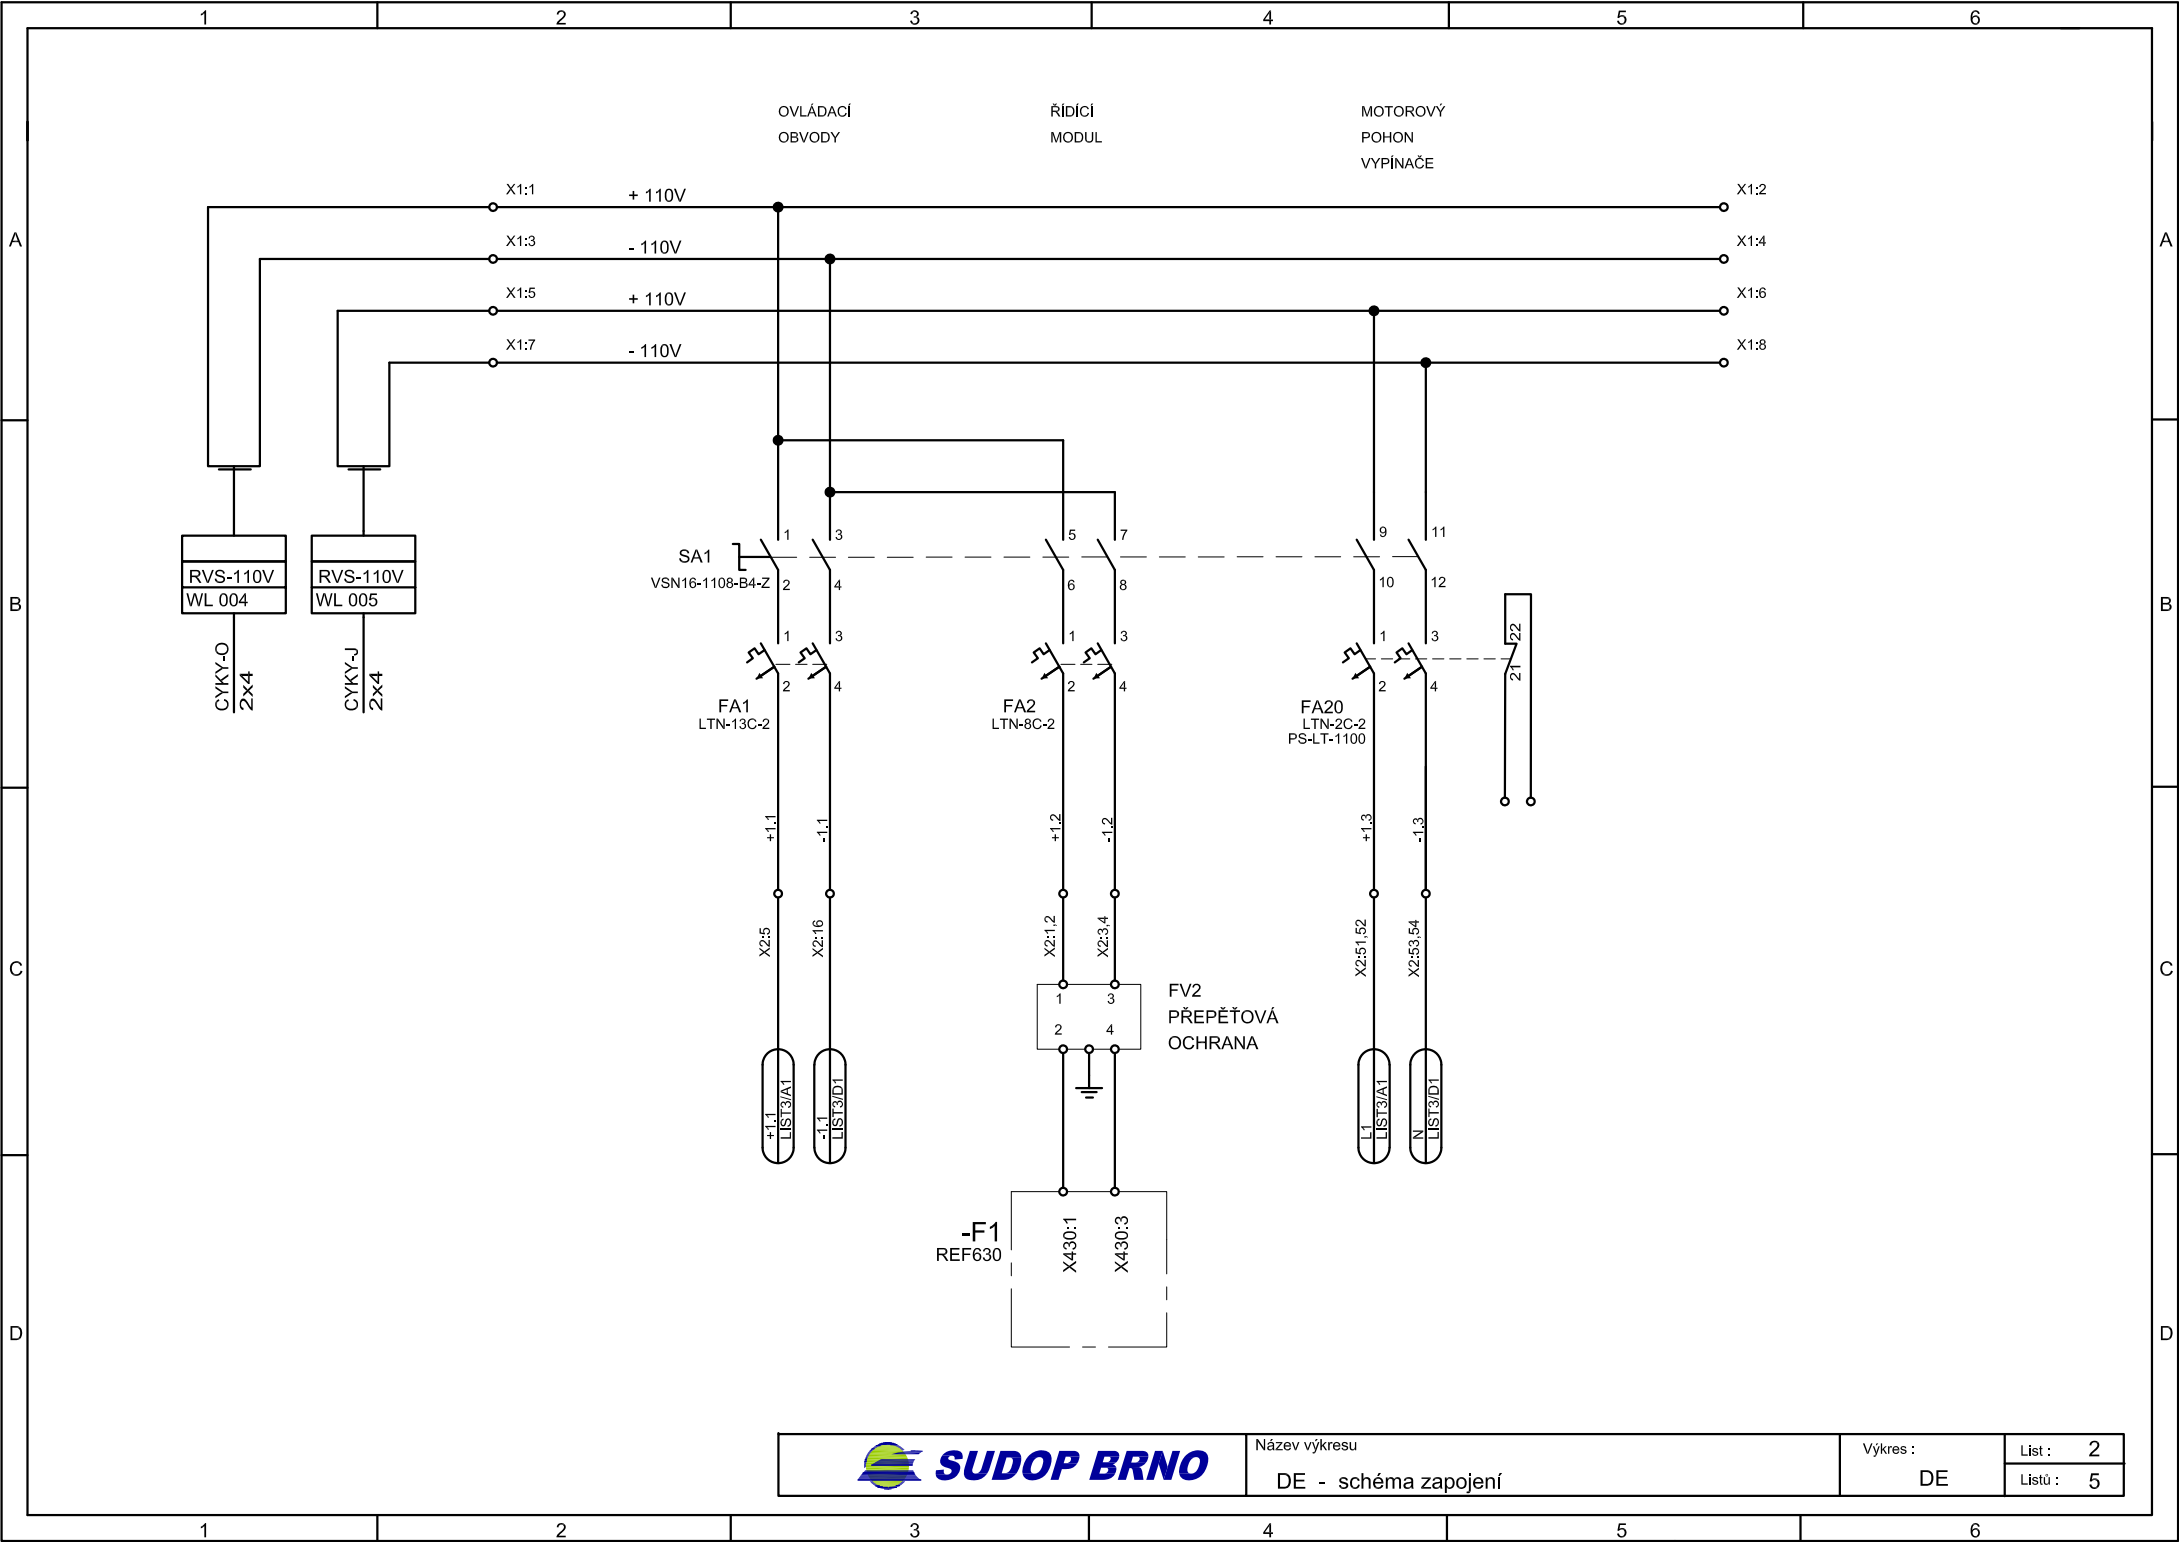

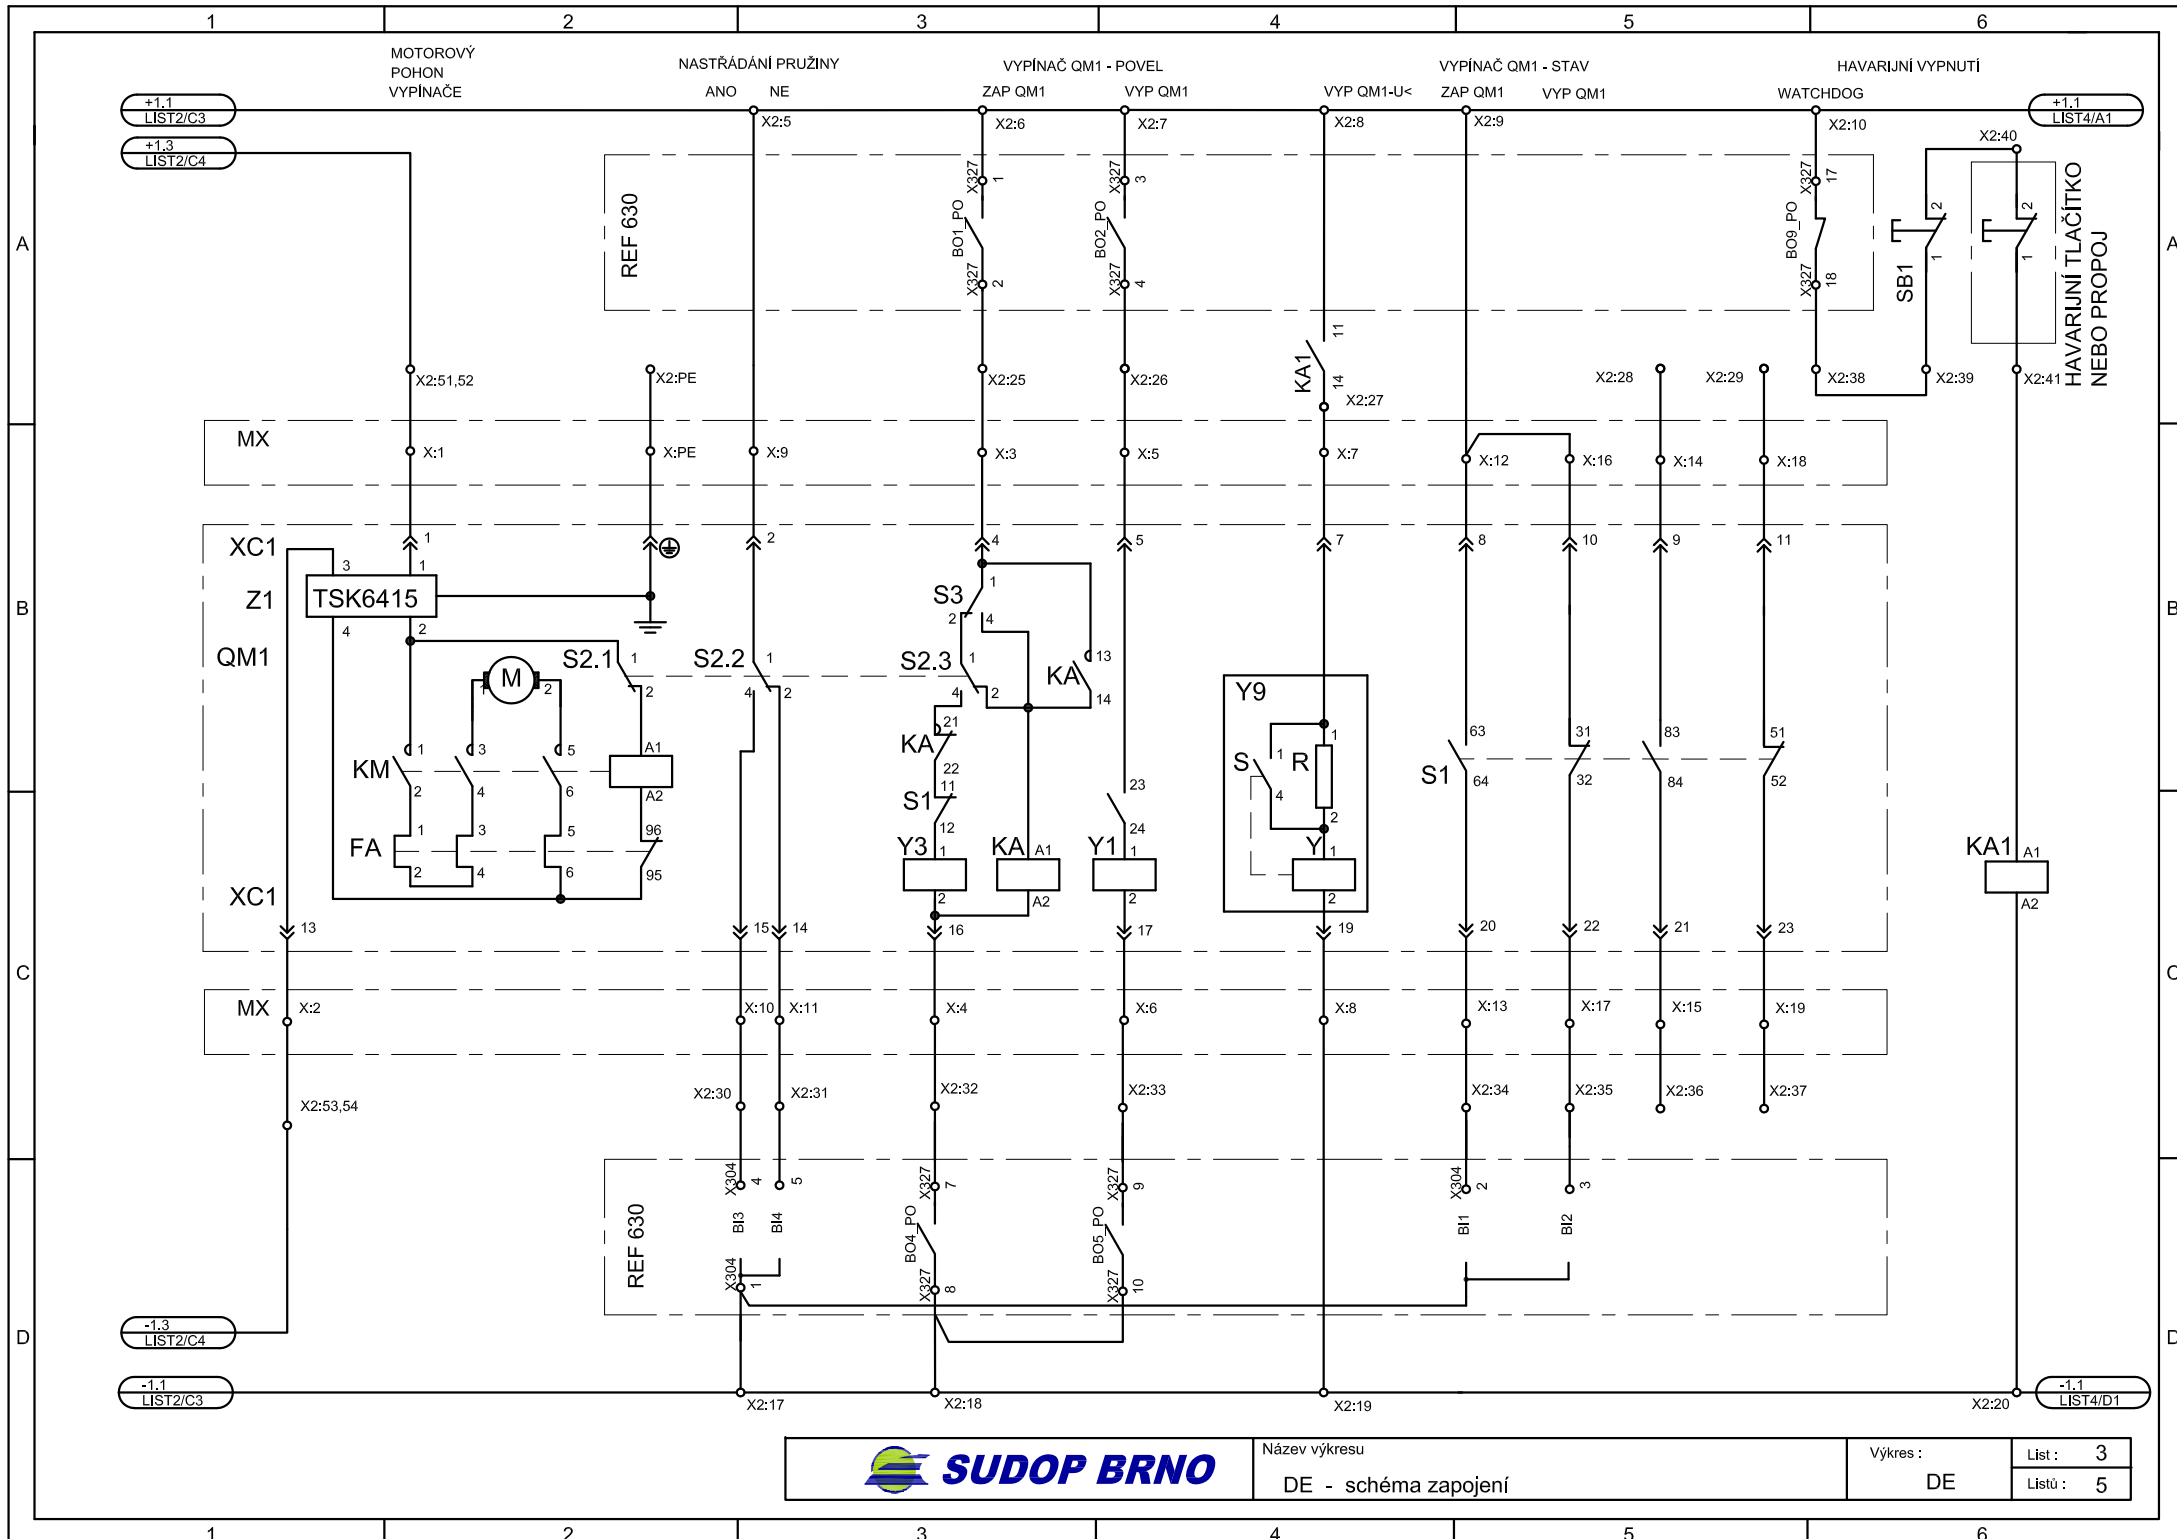

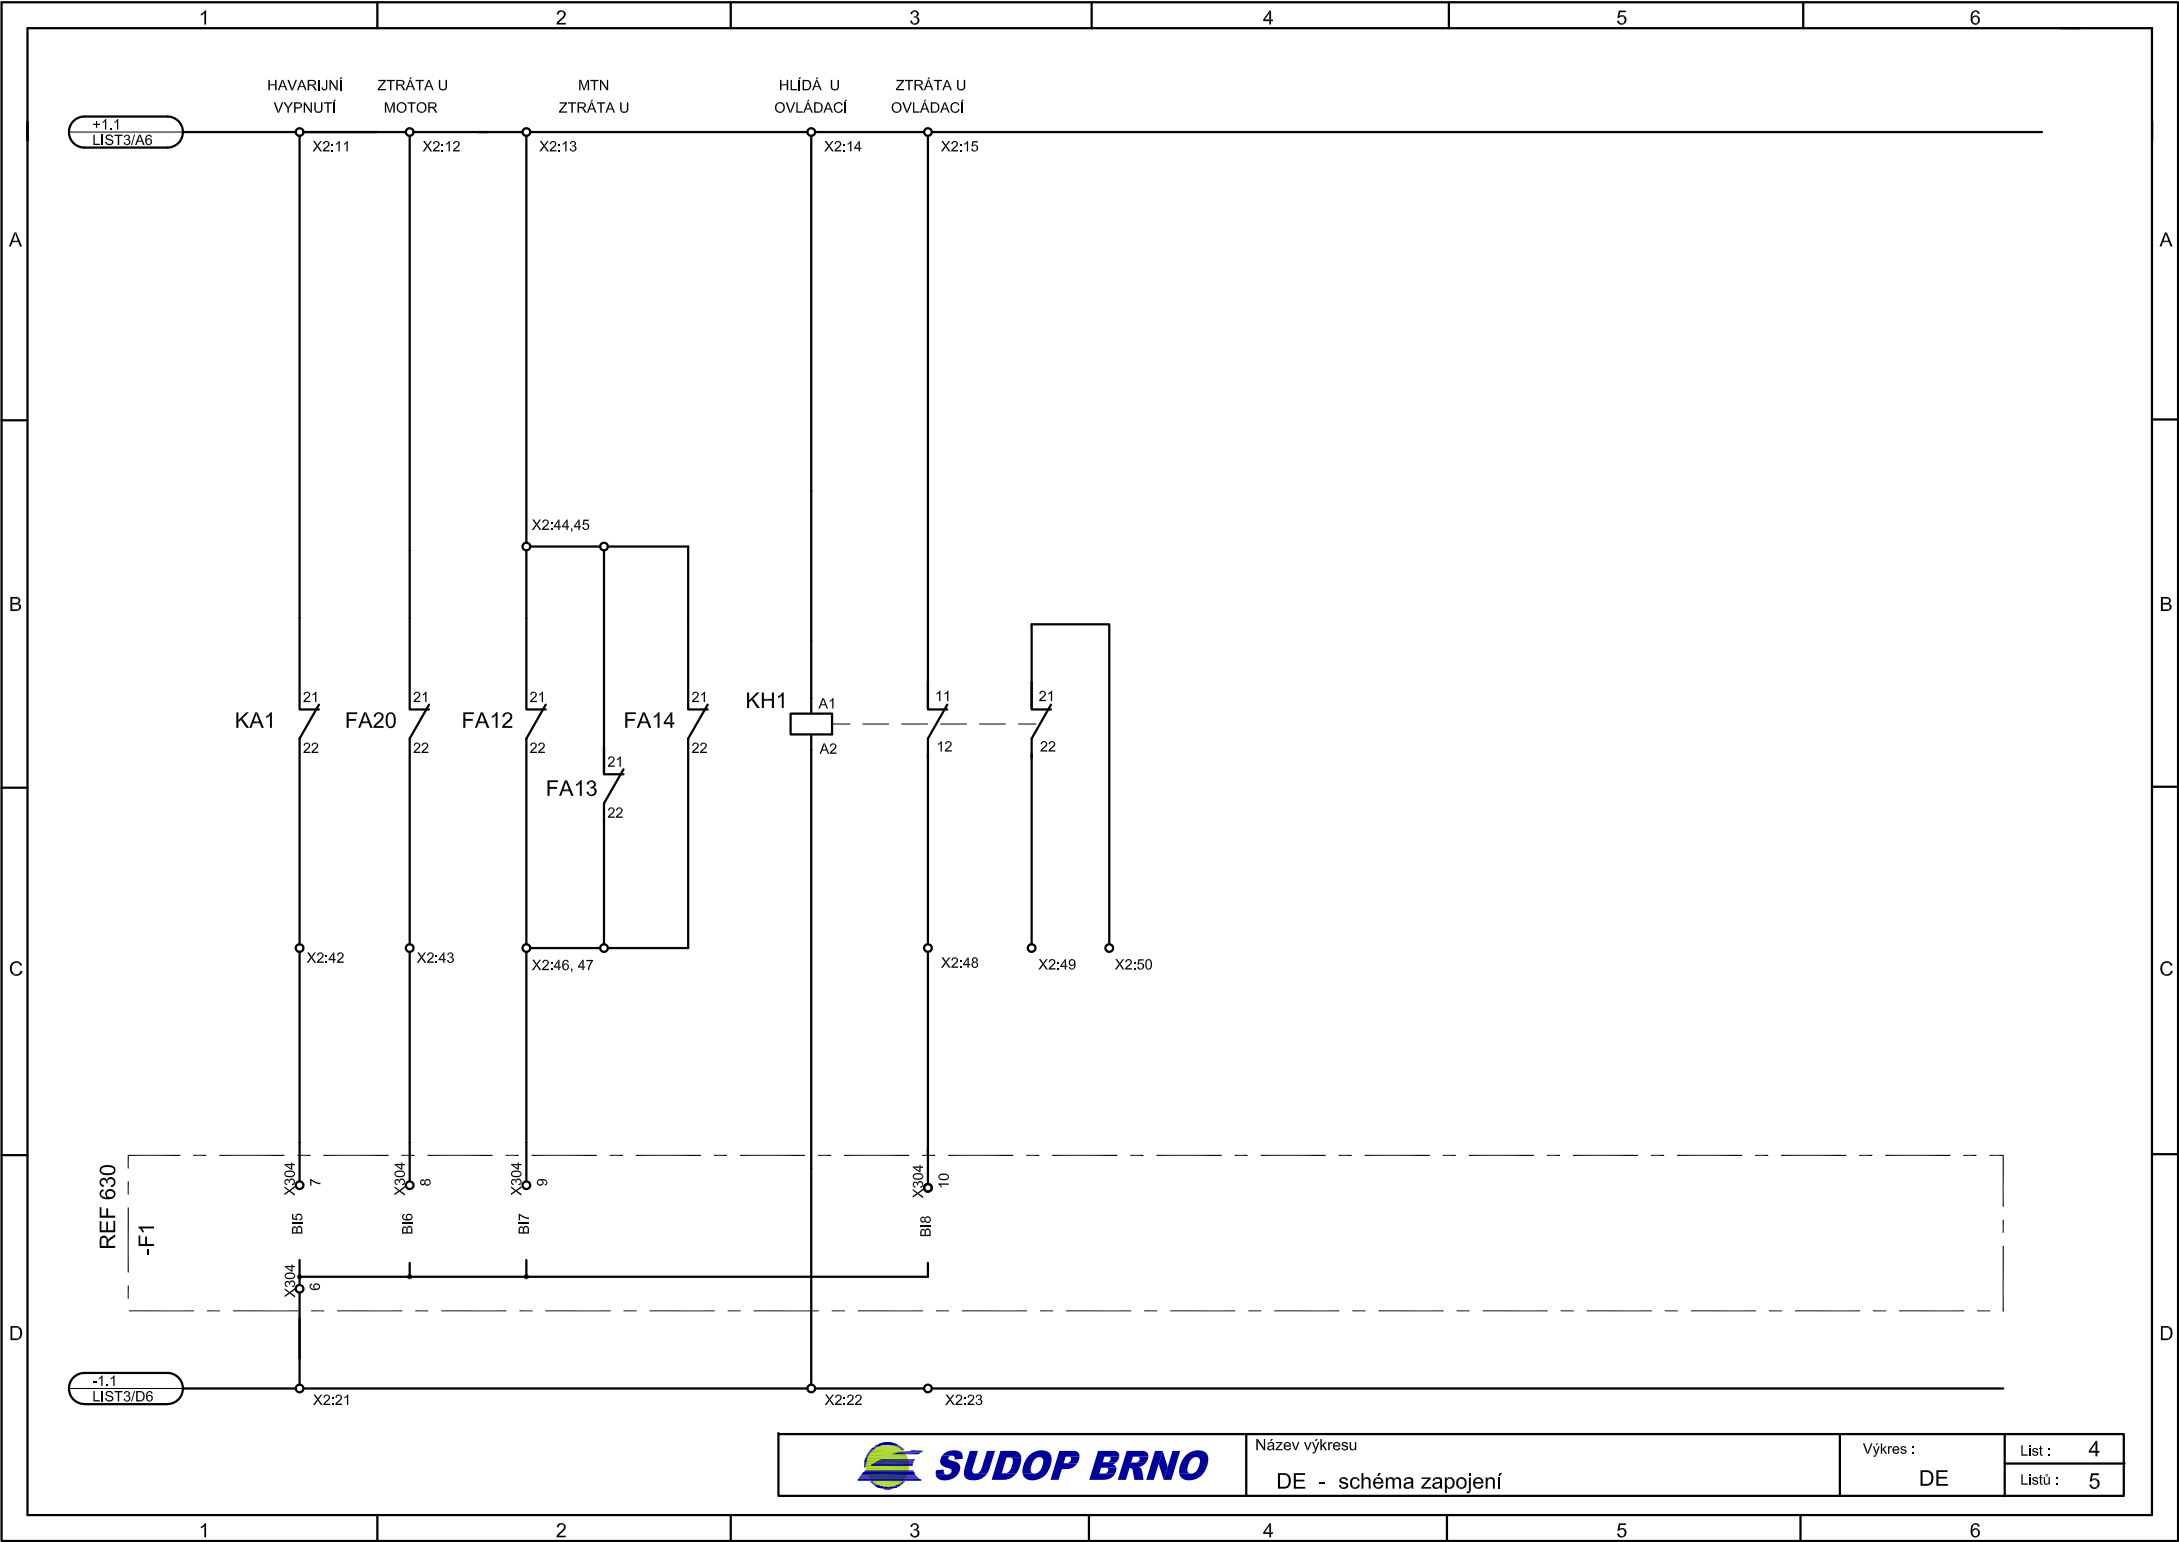

Název výkresu

DE - schéma zapojení

Vykres :

DE

List : 4

Listů : 5

