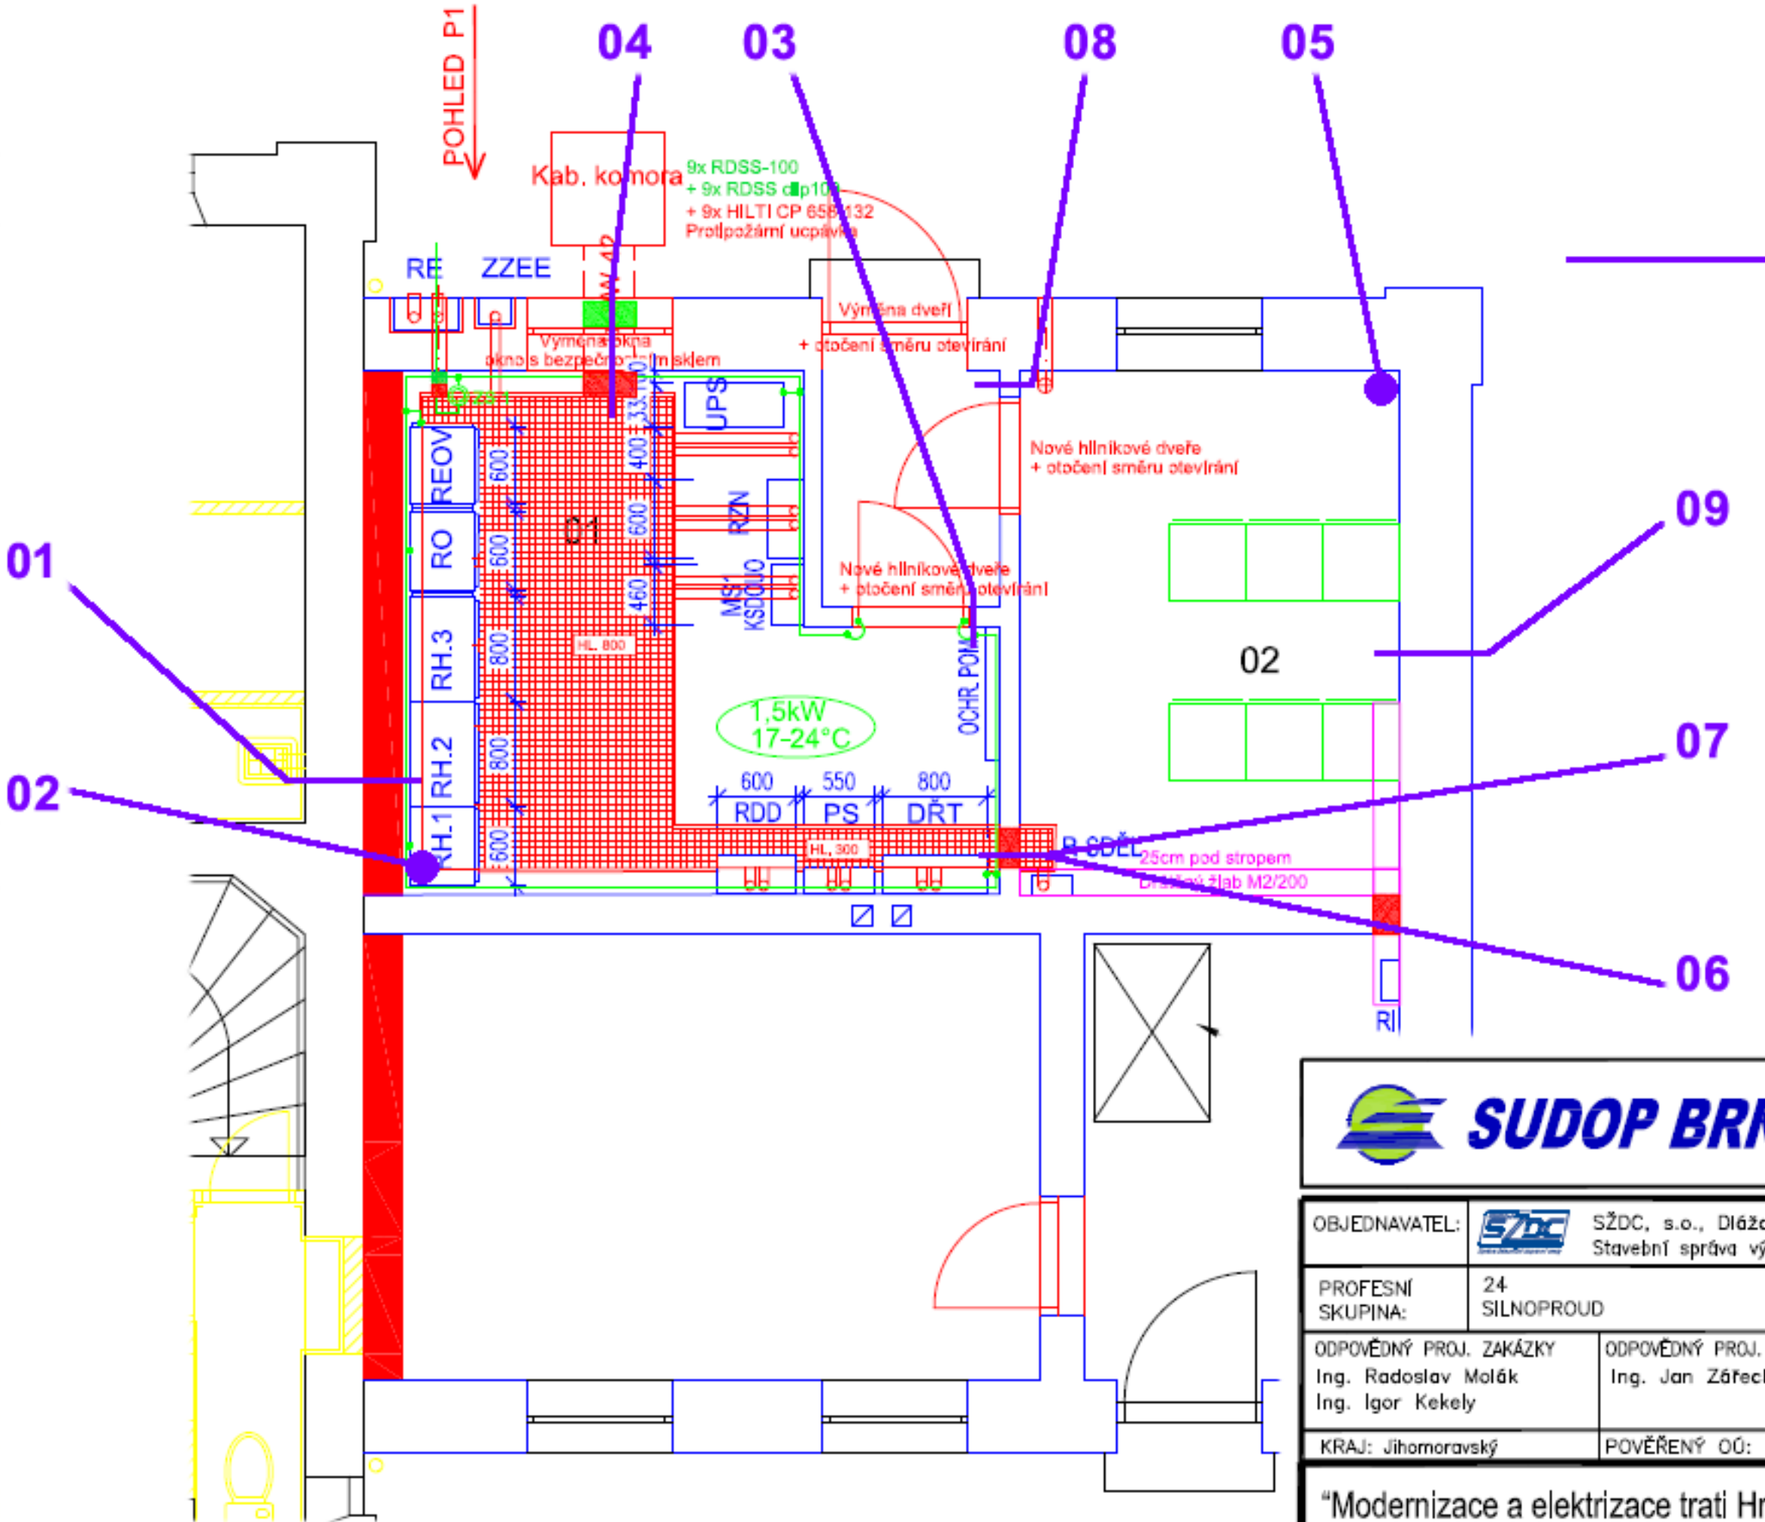

SUDOP BRNO

SUDOP BRNO, spol. s r.o.
Kounicova 26
611 36 Brno

OBJEDNAVATEL:	SŽDC, s.o., Dlážděná 1003/7, 110 00 Praha 1 Stavební správa východ (organizační jednotka)		tel. : +420 972 625 804 E-mail: sudop@sudop-brno.cz
PROFESNÍ SKUPINA:	24 SILNOPROUD	VEDOUCÍ PROF. SKUPINY Ing. Jan Zářecký	GENERÁLNÍ ŘEDITEL Ing. Kamil Chmela
ODPOVĚDNÝ PROJ. ZAKÁZKY Ing. Radoslav Molák Ing. Igor Kekely	ODPOVĚDNÝ PROJ. PS, SO Ing. Jan Zářecký	NAVRHL, VYPRACOVAL Ing. Ondřej Šebesta	KONTROLOVAL Ing. Jan Zářecký
KRAJ: Jihomoravský	POVĚŘENÝ OÚ: Židlochovice		STUPEŇ: Projekt stavby

"Modernizace a elektrizace trati Hrušovany u Brna - Židlochovice"

PS 03-07-01 Žst. Židlochovice, rozvodna nn

DISPOZICE ZAŘÍZENÍ V ROZVODNĚ NN, UZEMNĚNÍ

ZAK. ČÍSLO	ARCH. ČÍSLO
17028-01-0218	2017240033
MĚŘÍTKO	POČET FORMÁTŮ
DATUM:	04/2018
ČÁST DOKUM.	PŘÍLOHA
D.3.7	12