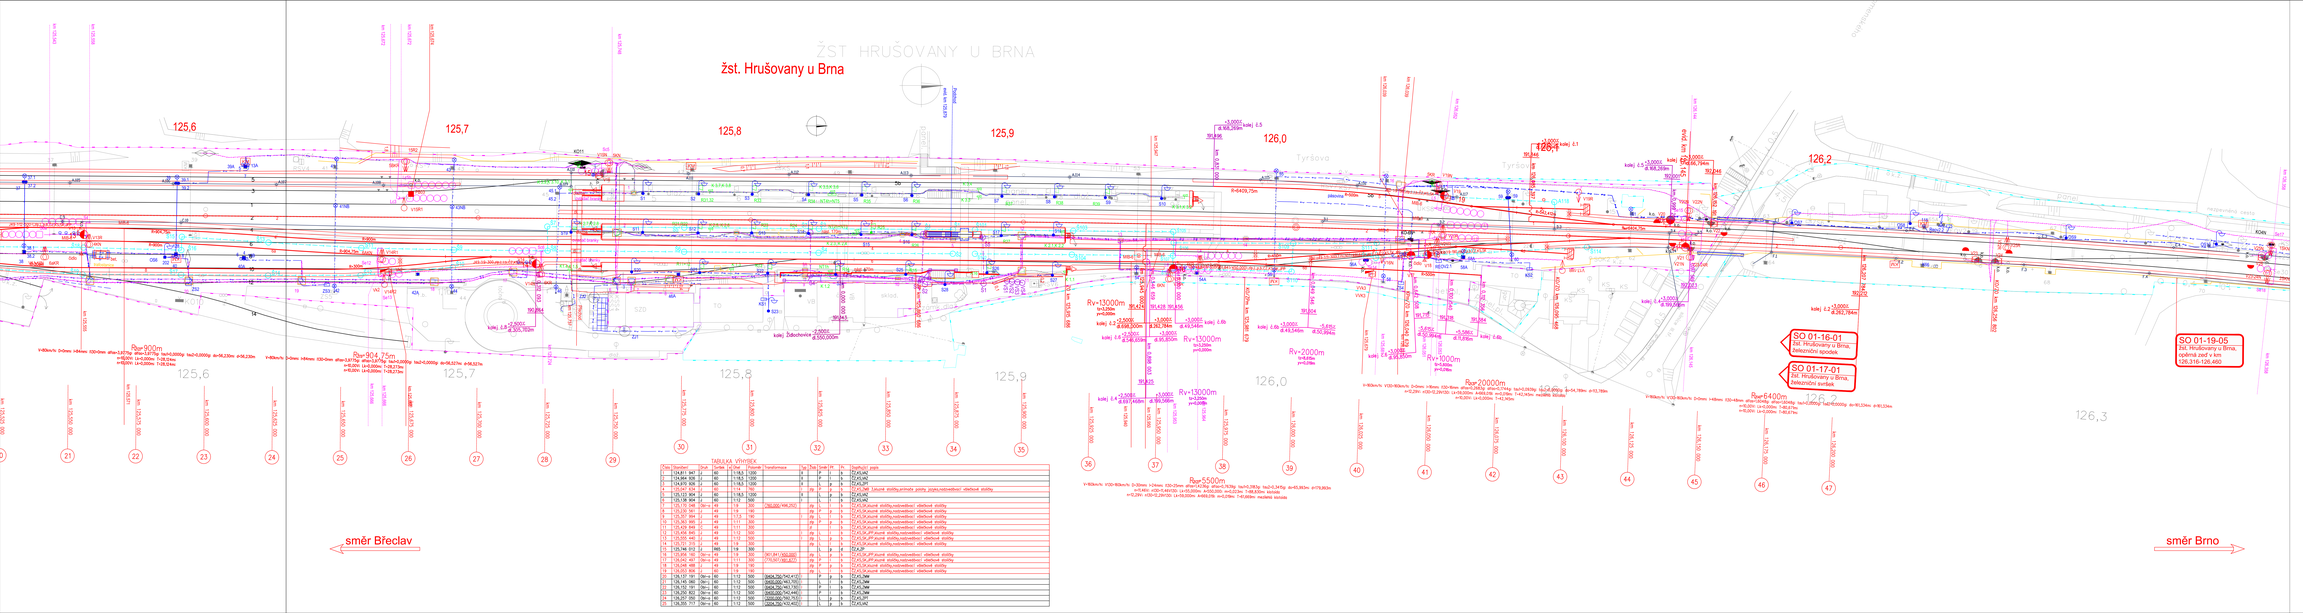

TABULKA VÝHYBEK

Výh.	Označení	Druh	Sortim.	Ukl.Prvek	Poloměr	Transformace	Vpr.	Typ	Smě	Př.	Ov.	Sousední výhyb.
1	124,811 847	J	60	1:18,5	1:300		S	P	o	k		ST.KLAN2
2	124,844 828	J	60	1:18,5	1:300		S	P	o	k		ST.KLAN2
3	124,872 808	J	60	1:18,5	1:300		S	P	o	k		ST.KLAN2
4	125,113 904	J	60	1:18,5	1:300		S	L	a	k		ST.KLAN2
5	125,136 904	J	60	1:12	190		S	L	a	k		ST.KLAN2
6	125,170 248	Obr.n	49	1:9	300	-760,000 +49,250	Jg	L	o	k		ST.KLIN,dvoré stožky,vodorovšení - středové stožky
7	125,170 904	J	49	1:12	190		Jg	L	o	k		ST.KLIN,dvoré stožky,vodorovšení - středové stožky
8	125,201 904	J	49	1:12	190		Jg	P	o	k		ST.KLIN,dvoré stožky,vodorovšení - středové stožky
9	125,301 995	J	49	1:11	300		Jg	P	o	k		ST.KLIN,dvoré stožky,vodorovšení - středové stožky
10	125,430 904	J	49	1:11	300		Jg	L	o	k		ST.KLIN,dvoré stožky,vodorovšení - středové stožky
11	125,436 845	J	49	1:12	300		Jg	L	o	k		ST.KLIN,JP,dvoré stožky,vodorovšení - středové stožky
12	125,472 904	J	49	1:12	300		Jg	P	o	k		ST.KLIN,JP,dvoré stožky,vodorovšení - středové stožky
13	125,572 775	J	49	1:18	300		Jg	P	o	k		ST.KLIN,dvoré stožky,vodorovšení - středové stožky
14	125,746 912	J	60	1:9	300		P	L	a	d		ST.KLIP
15	125,836 791	Obr.n	49	1:12	500	761,841 / 800,000	Jg	P	o	k		ST.KLIN,JP,dvoré stožky,vodorovšení - středové stožky
16	125,836 791	Obr.n	49	1:12	500	774,841 / 800,000	Jg	P	o	k		ST.KLIN,JP,dvoré stožky,vodorovšení - středové stožky
17	125,847 488	J	49	1:9	190		Jg	P	o	k		ST.KLIN,dvoré stožky,vodorovšení - středové stožky
18	125,872 904	J	49	1:9	190		Jg	P	o	k		ST.KLIN,dvoré stožky,vodorovšení - středové stožky
19	126,137 191	Obr.n	60	1:12	500	SMA,756,742,412 (1)	P	p	o	k		ST.KLIN4
20	126,137 191	Obr.n	60	1:12	500	SMA,756,742,412 (2)	P	p	o	k		ST.KLIN4
21	126,204 822	Obr.n	60	1:12	500	SMA,000,742,440 (1)	P	p	o	k		ST.KLIN2
22	126,204 822	Obr.n	60	1:12	500	SMA,000,742,440 (2)	P	p	o	k		ST.KLIN2
23	126,305 713	Obr.n	60	1:12	500	-SMA,756,742,440 (1)	L	p	o	k		ST.KLIN2
24	126,305 713	Obr.n	60	1:12	500	-SMA,756,742,440 (2)	L	p	o	k		ST.KLIN2

směr Břeclav

směr Brno

			ČÍSLO SOUPRAVY:
REVIZE Č.	DATUM	ZMĚNA	

SUDOP BRNO

SUDOP BRNO, spol. s r.o.
Kounicova 26
611 36 Brno

Ředitelství/TÚ: Správa železnic, státní organizace, Dlážděná 1003/7, 110 00 Praha	tel.: +420 972 505 808 e-mail: sudop@sudop.cz
Dodavatel: Zhotovitel:	Projektant: PROJEKCE: ELNOC VEDOUCÍ PROJ. SKUPINY Ing. Petr Rolschein
ODPOVĚDNÝ PROJ. ZÁKLADY Ing. Radoslav Motlík	ODPOVĚDNÝ PROJ. PŘ. SÍ Ing. Dušan Stibůrek
PROJ. ZKUMAVEDL. Ing. Petr Rolschein	PROJEKTANT OD. Železničního Ing. Dušan Stibůrek
KONTROLOVAL Ing. Petr Rolschein	KRESLIL Ing. Kamil Ormeš
SCHVÁLIL Ing. Petr Rolschein	ODPOVĚDNÝ INŽENÝR Ing. Petr Rolschein

Modernizace a elektrizace trati Hrušovany u Brna - Židochovice;
SO 01-16-01 Zst. Hrušovany u Brna, železniční spodek
SO 01-17-01 Zst. Hrušovany u Brna, železniční svršek

Situace Zst. Hrušovany u Brna M 1:500 2.část

STUPEŇ: DSPS	OBOR: DOPR	ČÁST: ŽDOP	
MĚŘÍTKO: 1:500	FORMÁT: A1		
DATUM: 10/2020			
ČÍSLO VÝKRESU: E.1.1		POŘADOVÉ ČÍSLO: 2.2	

sfdi
Správa železniční dopravní infrastruktury

SPRÁVA ŽELEZNIC