



PF 13 KM 125,350 00

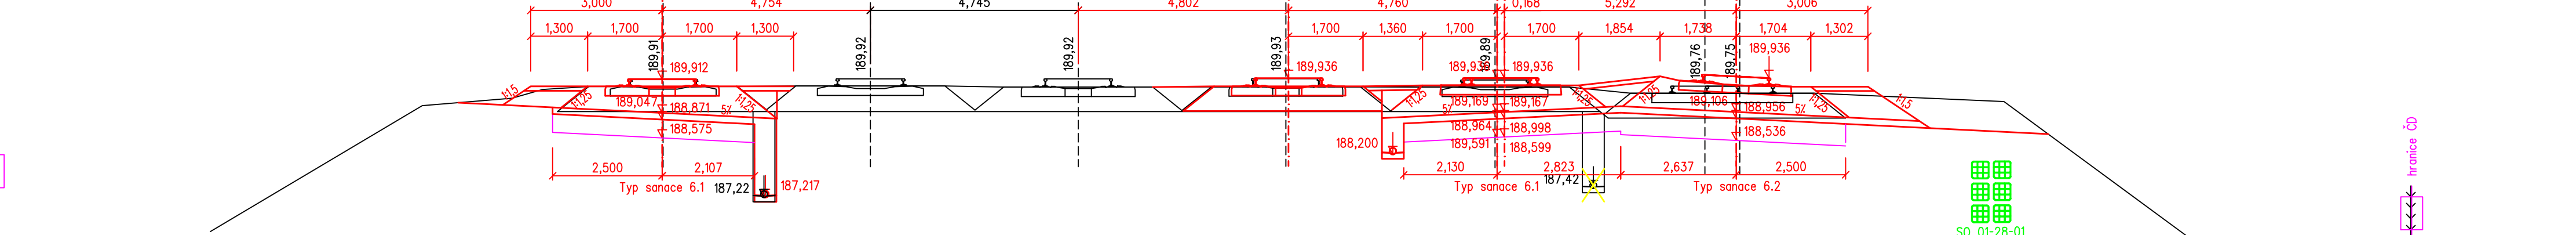

SROV.-184,000

POSUNY OS KOLEJÍ	0,060
------------------	-------


PF 15 KM 125,400 00

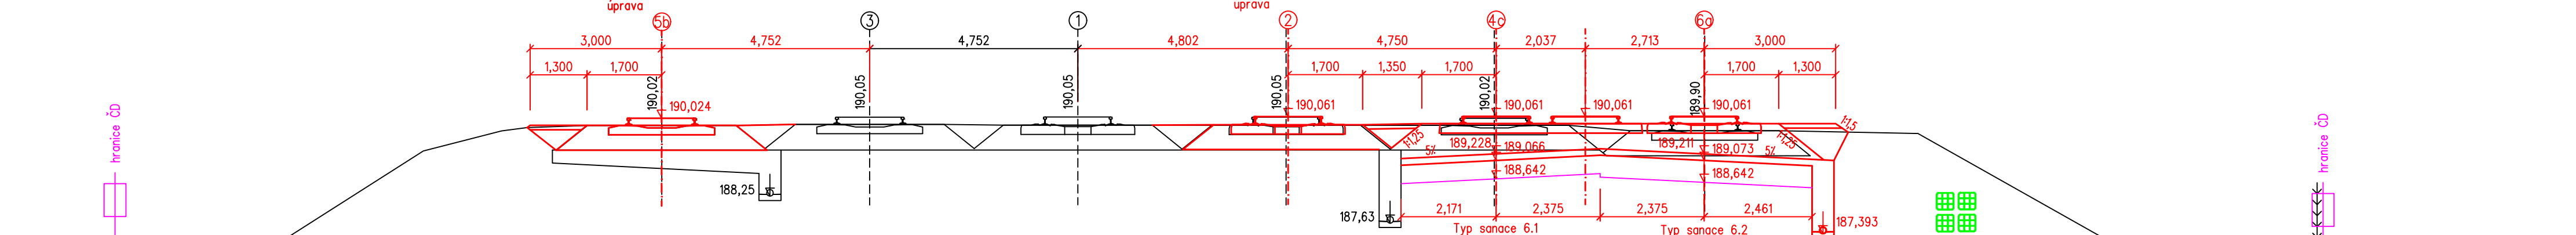

SROV.-185,000

POSUNY OS KOLEJÍ	0,045
------------------	-------


PF 17 KM 125,450 00

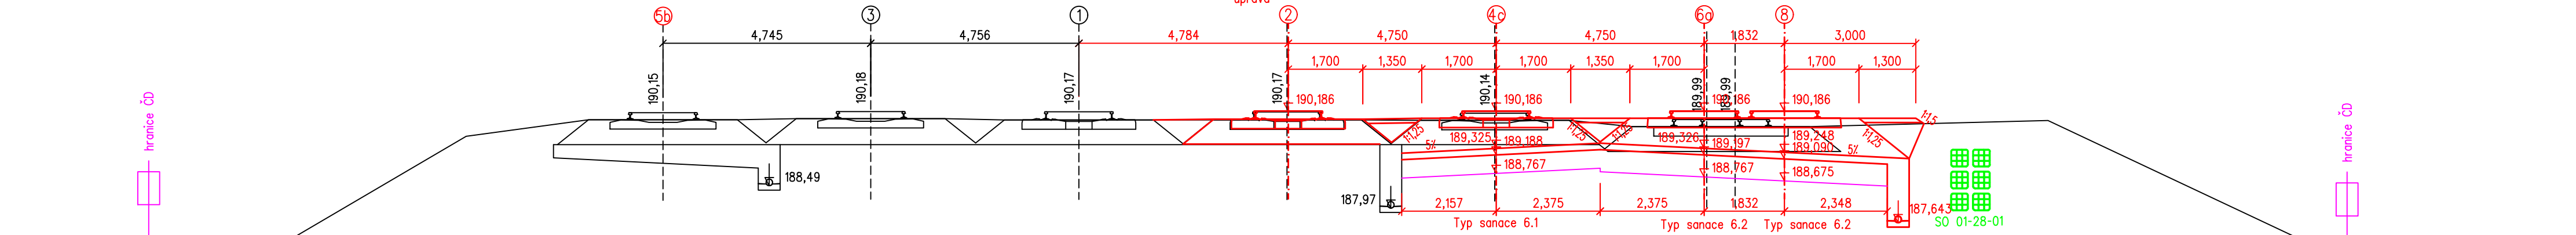

SROV.-185,000

POSUNY OS KOLEJÍ	0,051
------------------	-------


PF 14 KM 125,375 00

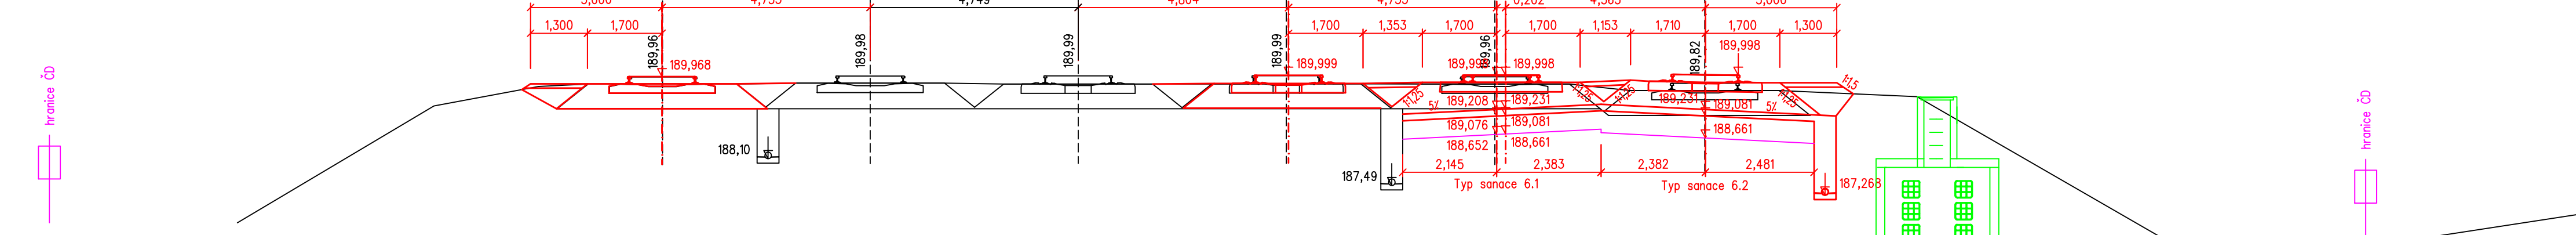

SROV.-184,000

POSUNY OS KOLEJÍ	0,051
------------------	-------


PF 16 KM 125,425 00

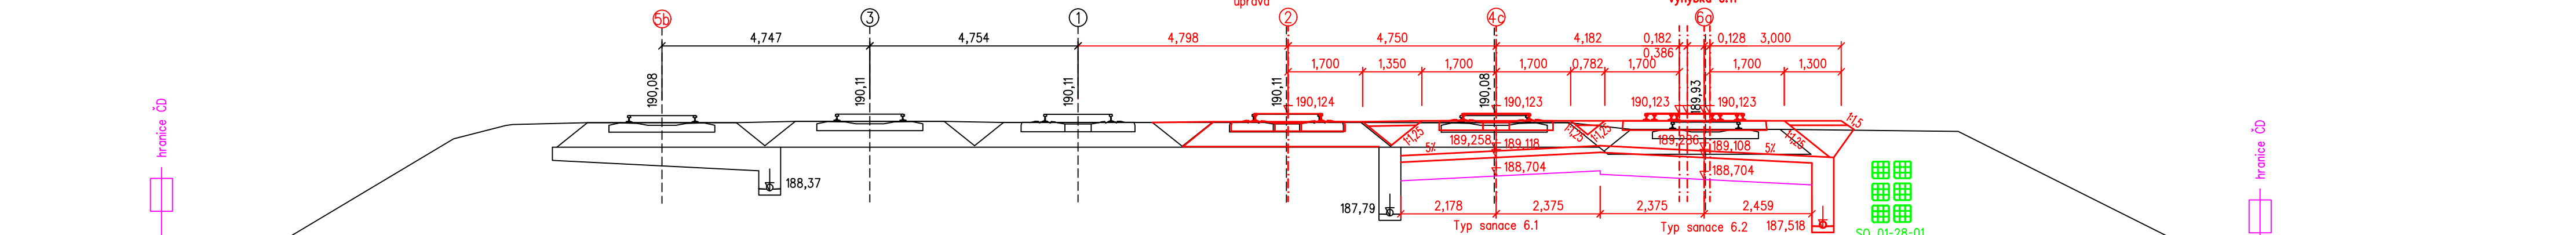

SROV.-185,000

POSUNY OS KOLEJÍ	0,058
------------------	-------

PF 18 KM 125,475 00

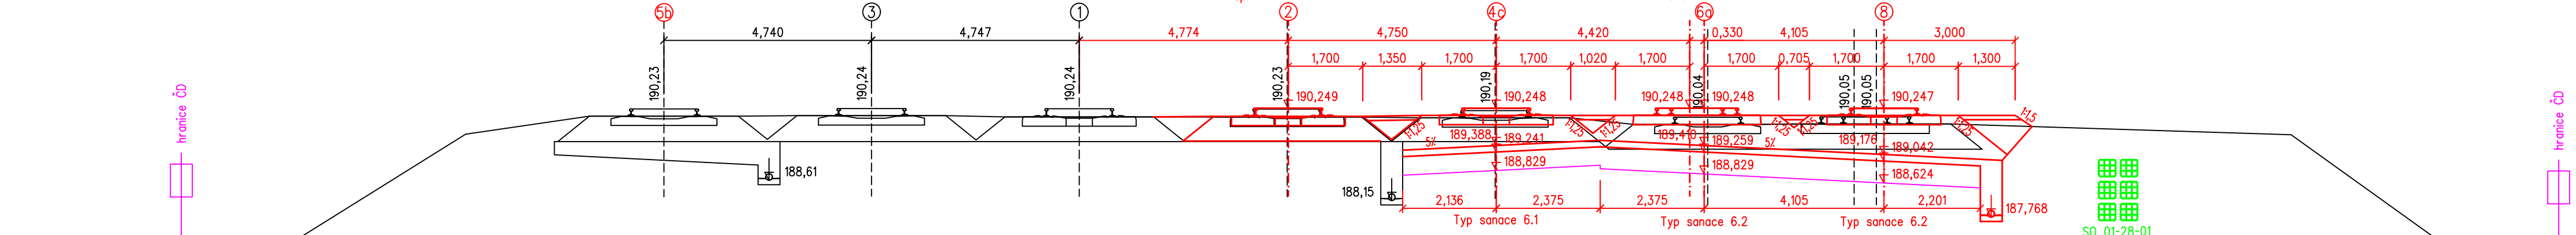

SROV.-185,000

POSUNY OS KOLEJÍ	0,024
------------------	-------

REVIZE Č.	DATUM	ZMĚNA	ČÍSLO SOUPRAVY:

		SUDOP BRNO, spol. s r.o. Kounicova 26 611 36 Brno	
OBJEDNÁVATEL:		Správa železnic, státní organizace, Diálovské 1003/7, 110 00 Praha 1 Stavební správa východ (organizátor) jednako	
PROFESNÍ SKUPINA:		11 KOLEJE, SILNICE	
ODPOVĚDNÝ PROJ. ZKÁZKY		ODPOVĚDNÝ PROJ. PS, SO	
Ing. Radoslav Malák		Ing. Dušan Slávik	
ODPOVĚDNÝ PROJ. PS, SO		NAVRHL. VÝPRAČOVÁNÍ	
Ing. Dušan Slávik		Ing. Dušan Slávik	
KRAJ:		Jihomoravský	
POVĚŘENÝ OD:		Židlochovice	
STUPEŇ: DPS		ZAK. ČÍSLO	
MODERNIZACE A ELEKTRIZACE TRATI HRUŠOVANY U BRNA - ŽIDLOCHOVICE		20059-01-0820	
SO 01-16-01 žst. Hrušovany u Brna, železniční spodek		ARCH. ČÍSLO	
SO 01-17-01 žst. Hrušovany u Brna, železniční svršek		2020340003	
Příčné řezy M 1:100 3.část		MĚŘÍTKO	
		1:1000/100	
		10 A4	
		DATUM:	
		10/2020	
		ČÁST DOKUM.	
		E.1.1	
		PŘÍLOHA	
		5.3	