



PF 31 KM 125,800 00

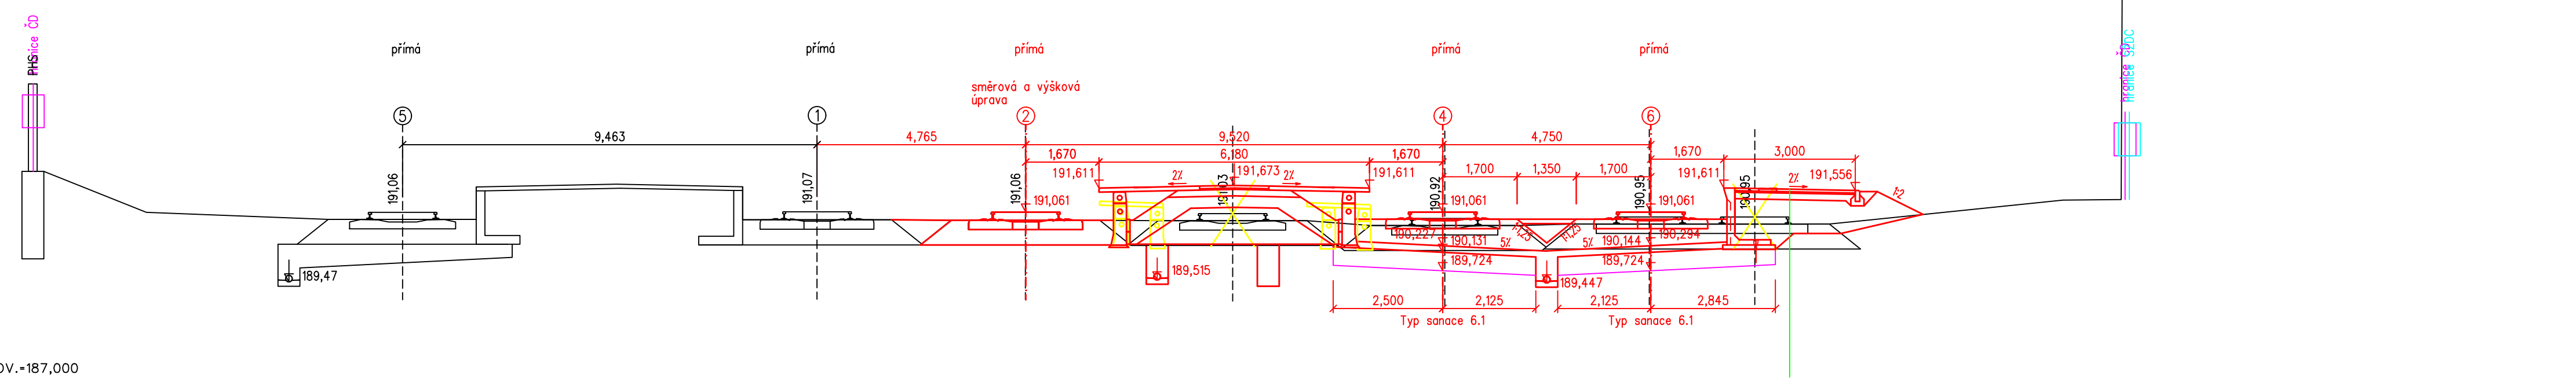


POSUNY OS KOLEJÍ	0,011
------------------	-------

PF 32 KM 125,825 00

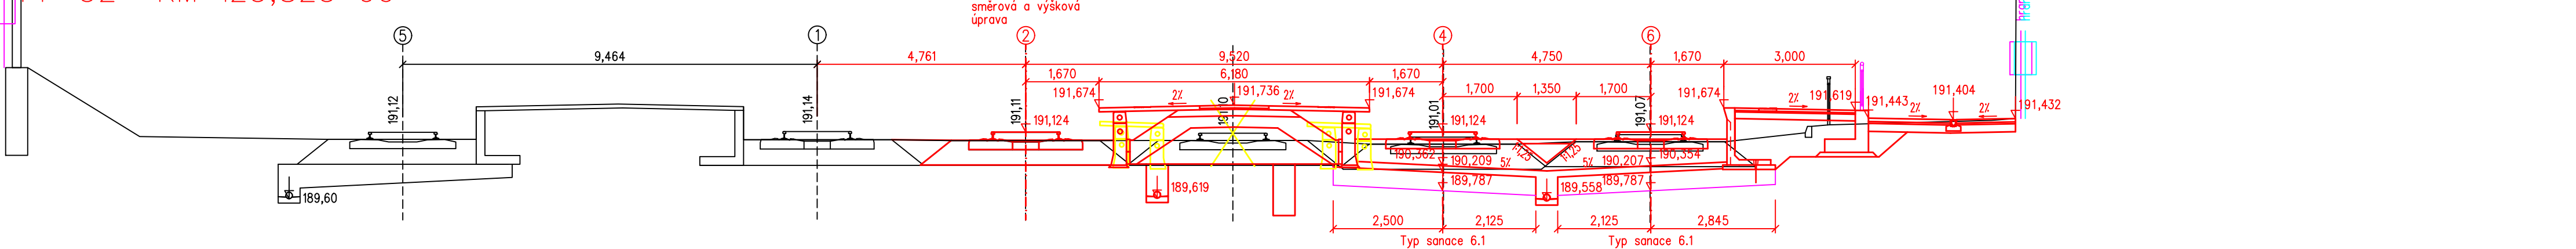


POSUNY OS KOLEJÍ	0,006
------------------	-------

PF 33 KM 125,850 00

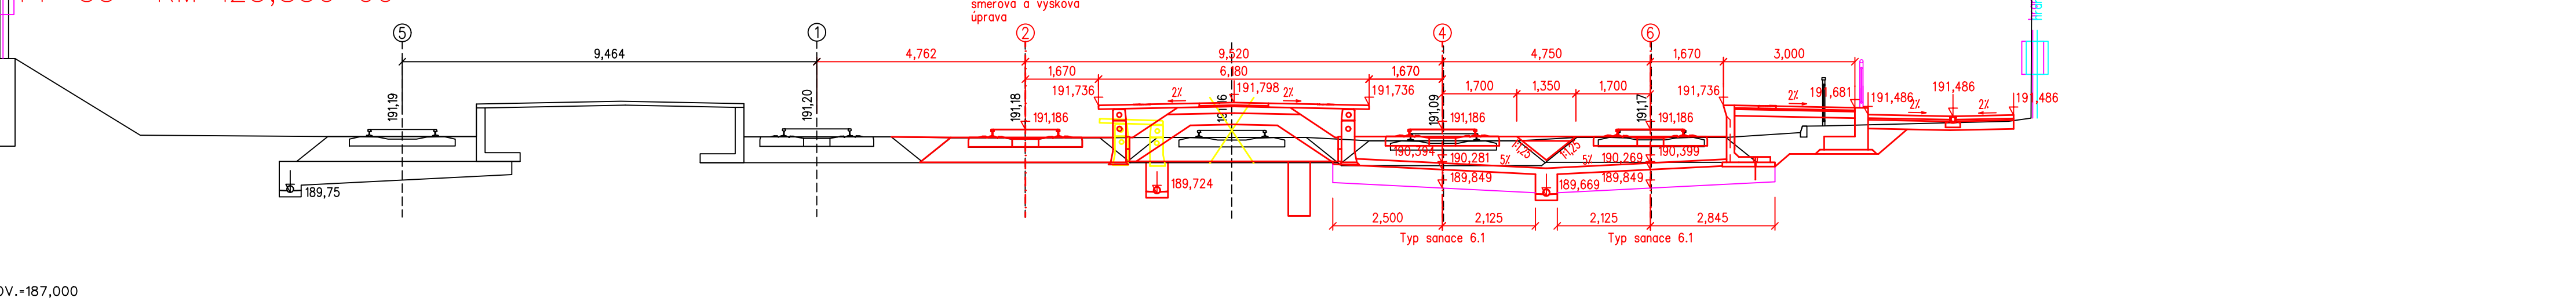


POSUNY OS KOLEJÍ	0,003
------------------	-------

PF 34 KM 125,875 00

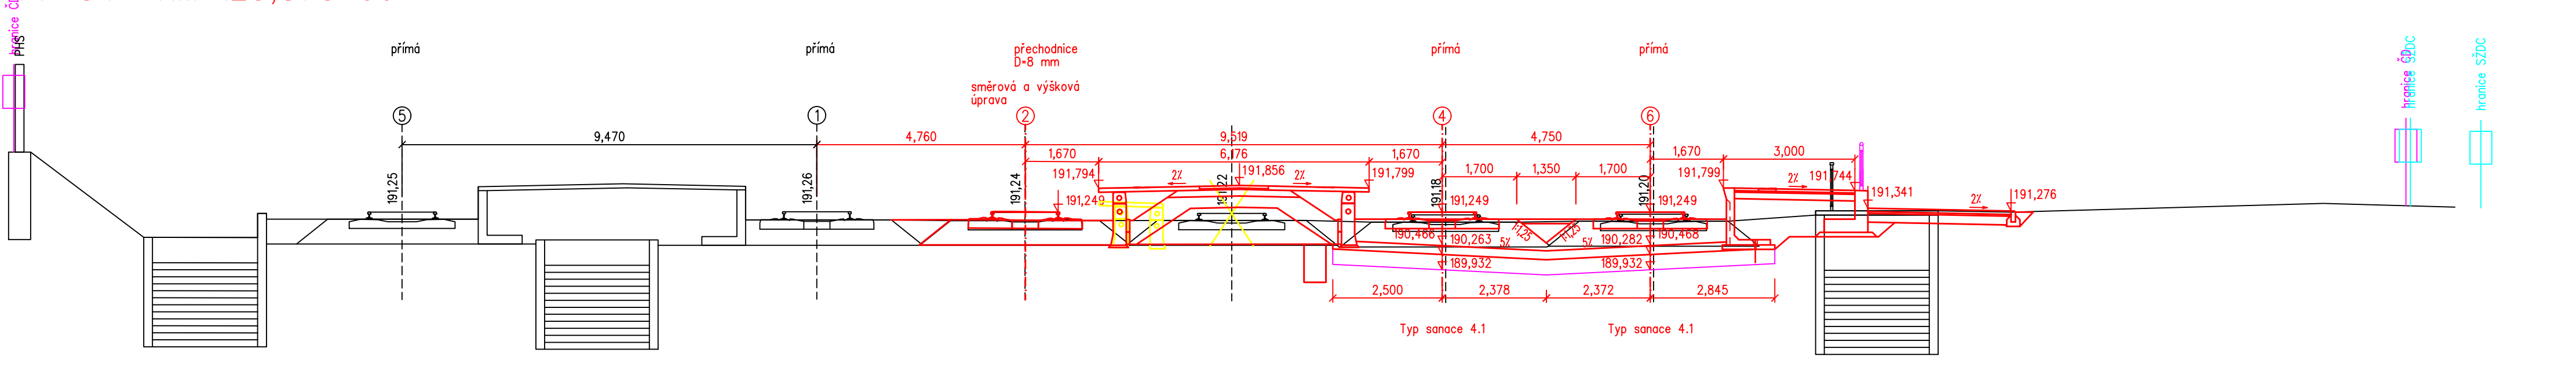


POSUNY OS KOLEJÍ	0,006
------------------	-------

PF 35 KM 125,900 00

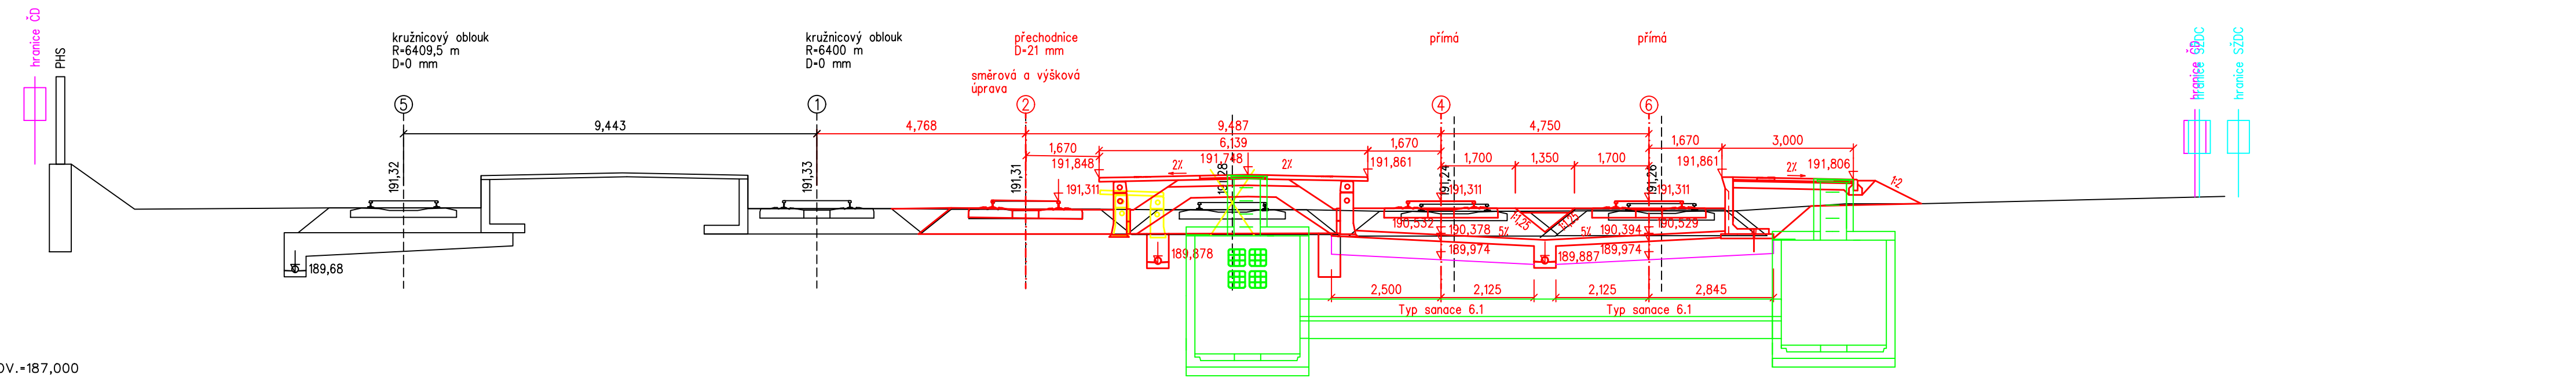


POSUNY OS KOLEJÍ	0,002
------------------	-------

PF 36 KM 125,925 00

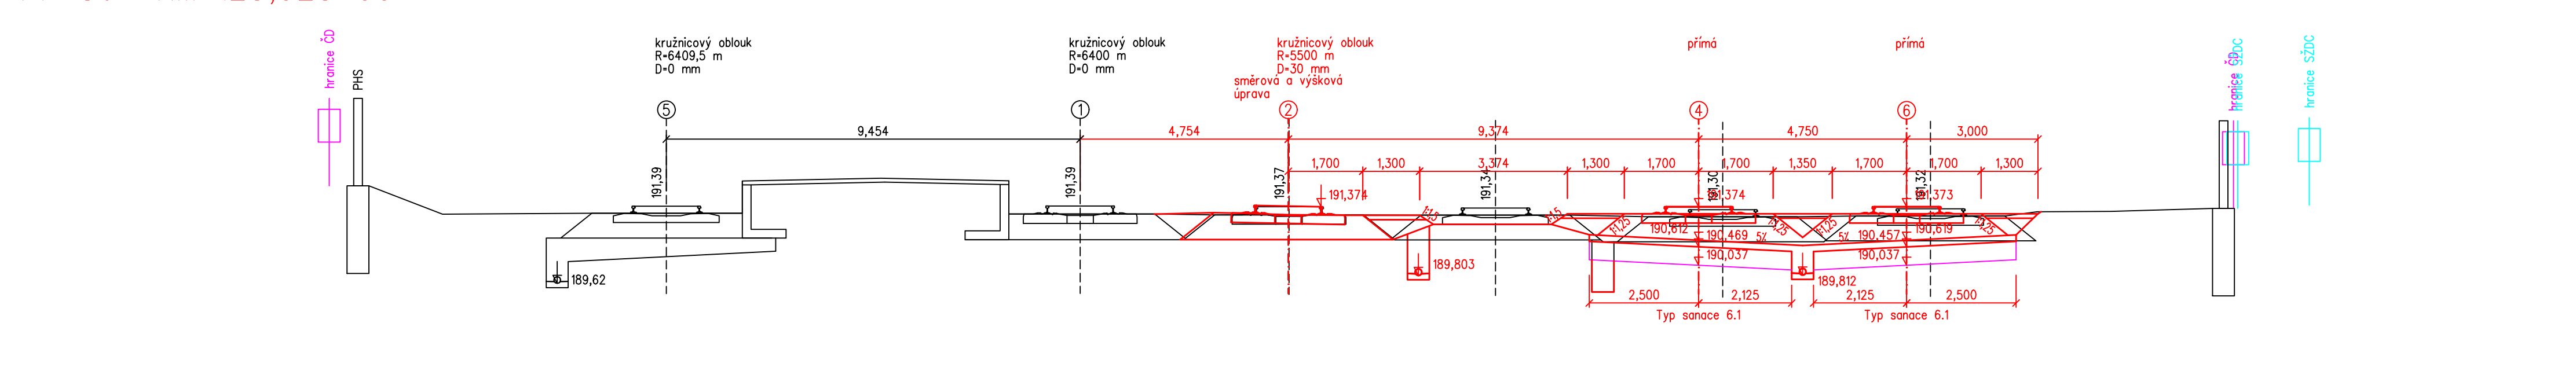

POSUNY OS KOLEJÍ	0,018
------------------	-------

ČÍSLO SOUPRAVY:			
REVIZE Č.	DATUM	ZMĚNA	
 <div>SUDOP BRNO, spol. s r.o. Kounicova 26 611 36 Brno</div>			
OBJEDNATEL: Správa železnic, státní organizace, Diádně 1003/7, 110 00 Praha 1 tel.: +420 972 625 804 E-mail: sudop@sudop-brno.cz			
PROFESNÍ SKUPINA: 11	KOLEJE, SILNICE	VEDOUcí PROF. SKUPINY	REDITEL
OPROVĚDNÝ PROJ. ZKÁZKY	OPROVĚDNÝ PROJ. PS, SO	NAVRHL. VYPRACOVÁL	KONTROLOVAL
Ing. Radoslav Malák	Ing. Dušan Slávik	Ing. Dušan Slávik	Ing. Petr Rotschein
KRAJ: Jihočeský	POVĚŘENÝ OD: Židlochovice	STUPEŇ: DPS	
Modernizace a elektrizace trati Hrušovany u Brna - Židlochovice			
SO 01-16-01 žst. Hrušovany u Brna, železniční spodek			
SO 01-17-01 žst. Hrušovany u Brna, železniční svršek			
Příčné řezy M 1:100 6.část			
ČÁST DOKUM.		PŘÍLOHA	
E.1.1		5.6	