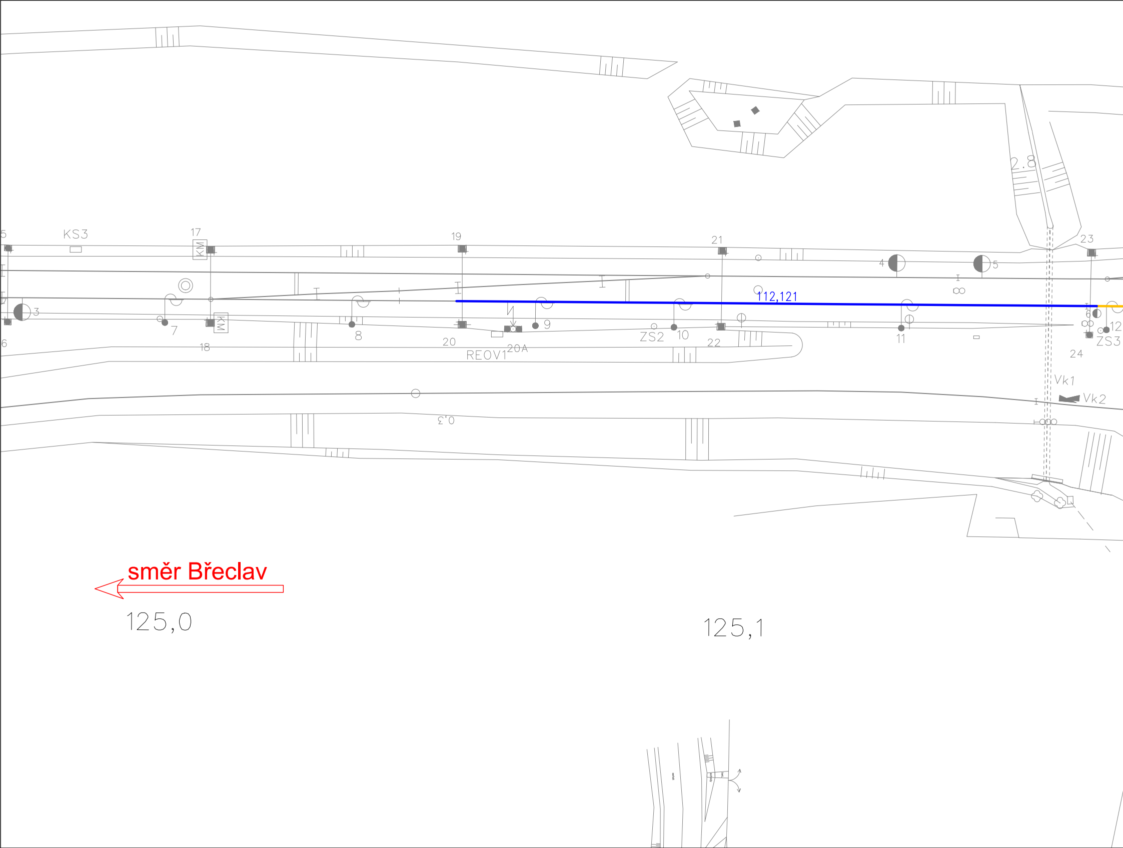
5
KS3
17
KM
19
21
23
2.8
4
5
3
112,121
6
12
ZS3
7
18
KM
8
20
20A
REOV1
9
ZS2
10
22
11
24
Vk1
Vk2
0,3
6
směr Břeclav
125,0
125,1

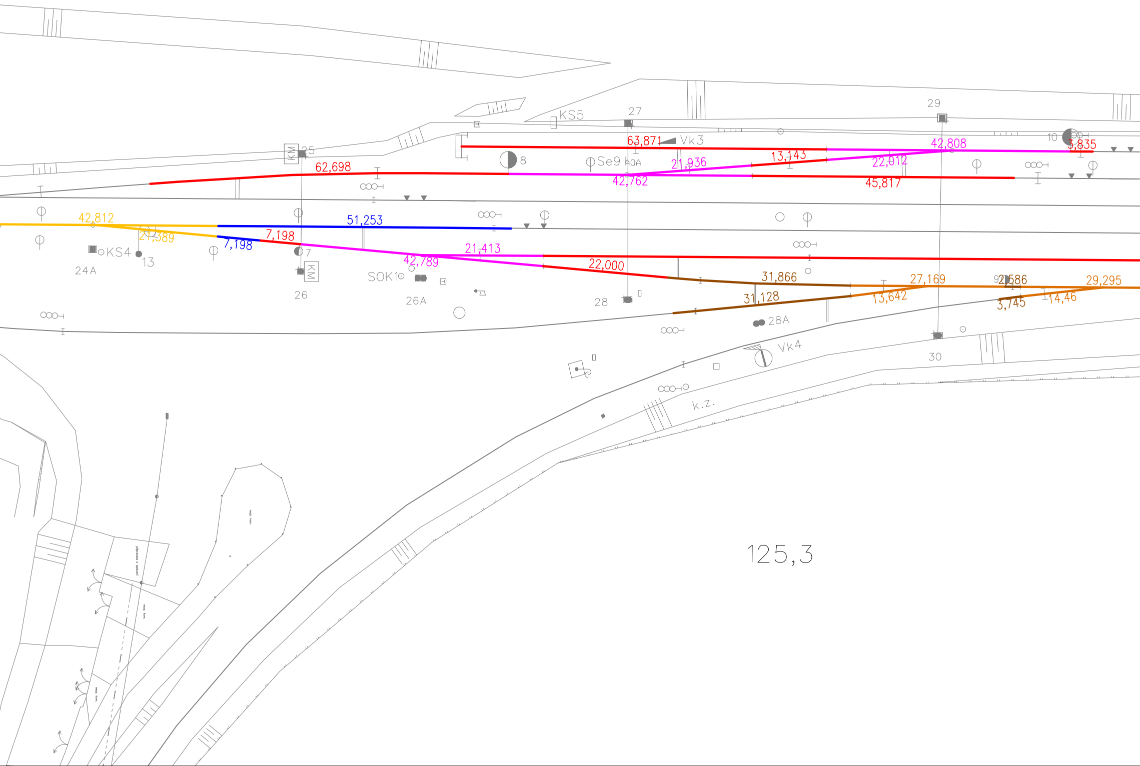
KS5
27
29
63,871
Vk3
10
3,835
42,808
KM
25
62,698
8
Se9
AOA
21,936
13,143
22,012
42,762
45,817
42,812
51,253
21,389
7,198
7,198
21,413
KS4
13
7
KM
42,789
24A
22,000
31,866
27,169
2,586
29,295
SOK1
26
26A
28
31,128
13,642
3,745
14,46
28A
Vk4
30
k.z.
125,3

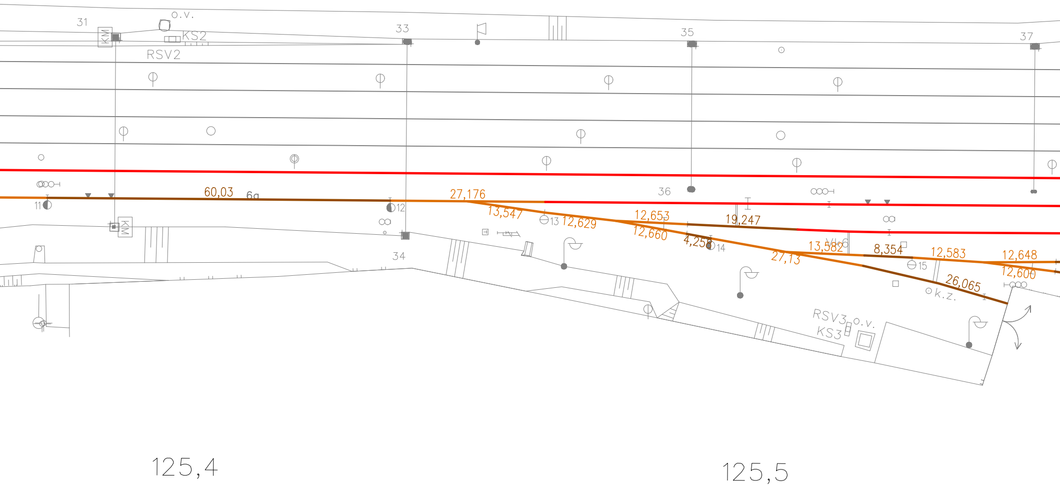
31
o.v.
KM
KS2
RSV2
33
35
37
11
60,03
6a
12
27,176
36
KM
34
13,547
13
12,629
12,653
12,660
19,247
4,258
14
13,582
Vk6
27,13
8,354
12,583
15
12,648
12,600
26,065
k.z.
RSV3
o.v.
KS3
125,4
125,5

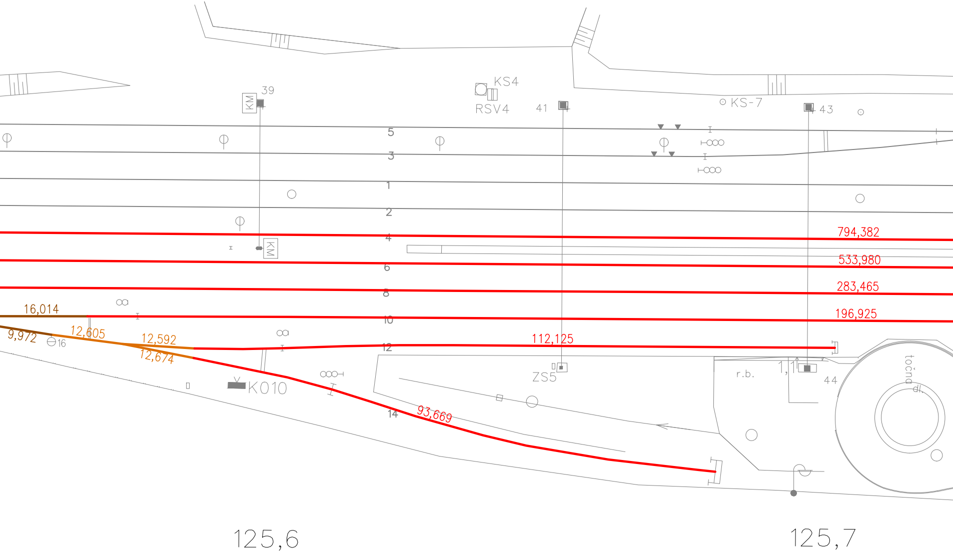
KS4
RSV4
39
KM
41
KS-7
43
5
3
1
2
4
KM
6
8
10
12
14
794,382
533,980
283,465
196,925
112,125
16,014
9,972
16
12,605
12,592
12,674
K010
93,669
ZS5
r.b.
1,1
44
točna
dl.
125,6
125,7

ŽST HRUŠOVAN

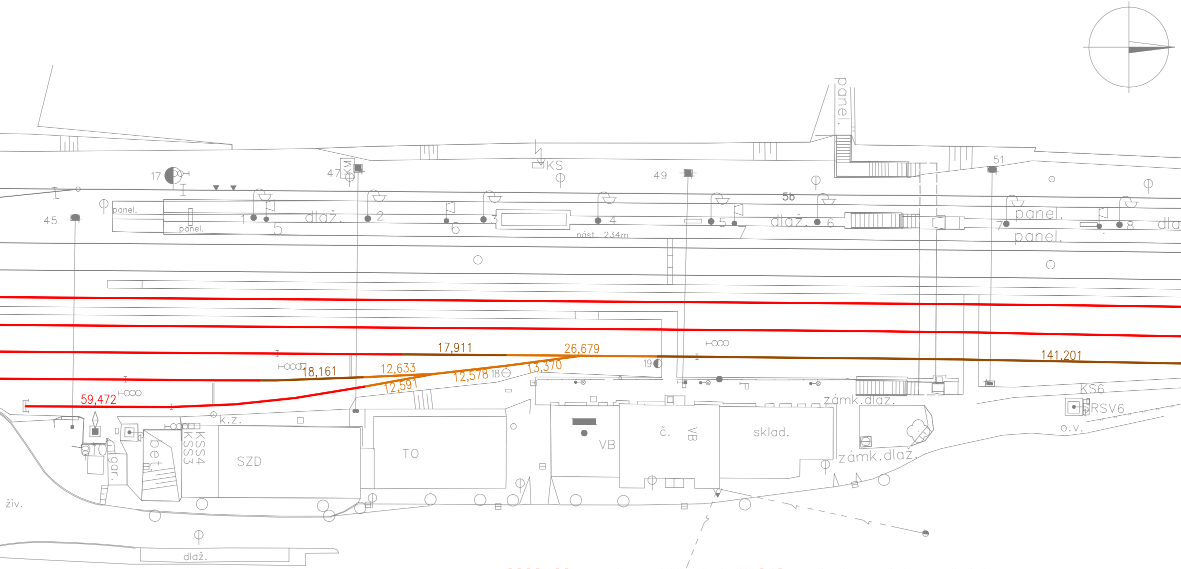

panel.
17
47
KM
KS
49
5b
51
45
panel.
panel.
1
5
dlaž.
2
6
3
4
nást. 234m
5
7
dlaž.
6
panel.
7
panel.
8
dla
17,911
26,679
141,201
18,161
12,633
12,578
18
13,370
12,591
19
59,472
k.z.
KSS4
KSS3
bet.
gar.
SZD
TO
VB
č.
VB
sklad.
zámk.dlaž.
zámk.dlaž.
KS6
RSV6
o.v.
živ.
dlaž.

125,8

2339,132m — demontáže kolejí S49 na betonových pražcích

451,921 — demontáže kolejí S49 na dřevěných pražcích 125,9

243,595m — demontáže výhybek se svršku tvaru S49 na betonových pražcích

455,037m — demontáže výhybek se svršku tvaru S49 na dřevěných pražcích

170,572m — demontáže kolejí UIC60 na betonových pražcích

64,201m — demontáže výhybek se svršku tvaru UIC60 na betonových pražcích

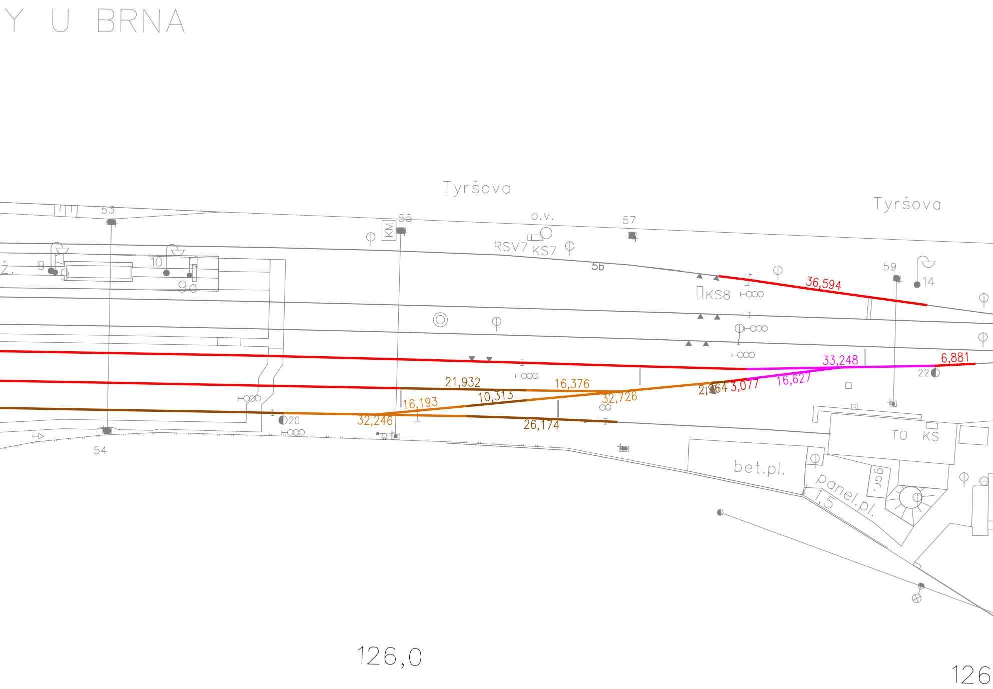
Y U BRNA
Tyršova
Tyršova
53
55
KM
o.v.
57
RSV7
KS7
56
KS8
59
14
36,594
Ž.
9
9
10
9a
33,248
6,881
22
21,932
16,376
16,193
10,313
32,726
2,964
3,077
16,627
32,246
26,174
20
54
TO
KS
bet.pl.
gar.
panel.pl.
1,5
126,0
126

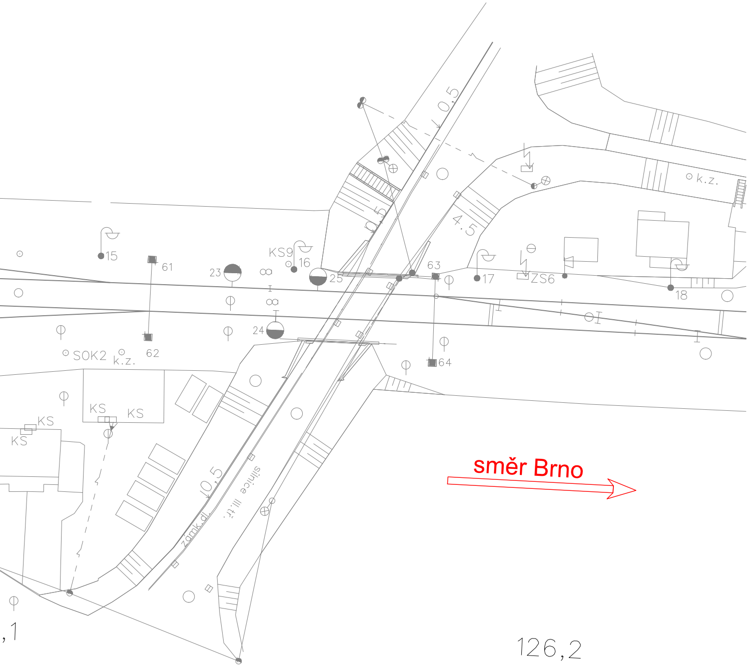

0,5
KS9
15
16
61
23
25
63
17
ZS6
k.z.
4,5
18
24
62
64
SOK2
k.z.
KS
KS
KS
KS
0,5
silnice III.tř.
zámk.dl.
směr Brno
126,2
,1

sfdi STÁTNÍ FOND DOPRAVNÍ INFRASTRUKTURY

SPRÁVA ŽELEZNIC

LEGENDA DEMONTOVANÝCH KOLEJÍ

- — kolejnice S49 na betonových pražcích
- — kolejnice S49 na dřevěných pražcích
- — výhybky se svršku tvaru S49 na betonových pražcích
- — výhybky se svršku tvaru S49 na dřevěných pražcích
- — kolejnice UIC60 na betonových pražcích
- — výhybky se svršku tvaru UIC60 na betonových pražcích

			ČÍSLO SOUPRAVY:
REVIZE Č.	DATUM	ZMĚNA	

SUDOP BRNO

SUDOP BRNO, spol. s r.o.
Kounicova 26
611 36 Brno

OBJEDNAVATEL:	Správa železnic, státní organizace, Dlážděná 1003/7, 110 00 Praha 1 Stavební správa východ (organizační jednotka)		tel. : +420 972 625 804 E-mail: sudop@sudop-brno.cz
PROFESNÍ SKUPINA:	11 KOLEJE, SILNICE	VEDOUCÍ PROF. SKUPINY Ing. Petr Rotschein	ŘEDITEL Ing. Kamil Chmela
ODPOVĚDNÝ PROJ. ZAKÁZKY Ing. Radoslav Molák	ODPOVĚDNÝ PROJ. PS, SO Ing. Dušan Slávik	NAVRHL, VYPRACOVAL Ing. Dušan Slávik	KONTROLOVAL Ing. Petr Rotschein
KRAJ: Jihomoravský	POVĚŘENÝ OÚ: Židlochovice		STUPEŇ: DSPS

Modernizace a elektrizace trati Hrušovany u Brna - Židlochovice
SO 01-16-01 žst. Hrušovany u Brna, železniční spodek
SO 01-17-01 žst. Hrušovany u Brna, železniční svršek

Demontáže kolejí žst.Hrušovany u Brna M 1:500

ZAK. ČÍSLO 20059-01-0820	ARCH. ČÍSLO 2020340003
MĚŘÍTKO 1:500	POČET FORMÁTŮ 13 A4
DATUM:	10/2020
ČÁST DOKUM. E.1.1	PŘÍLOHA 9