



PF 39 KM 2,300 00

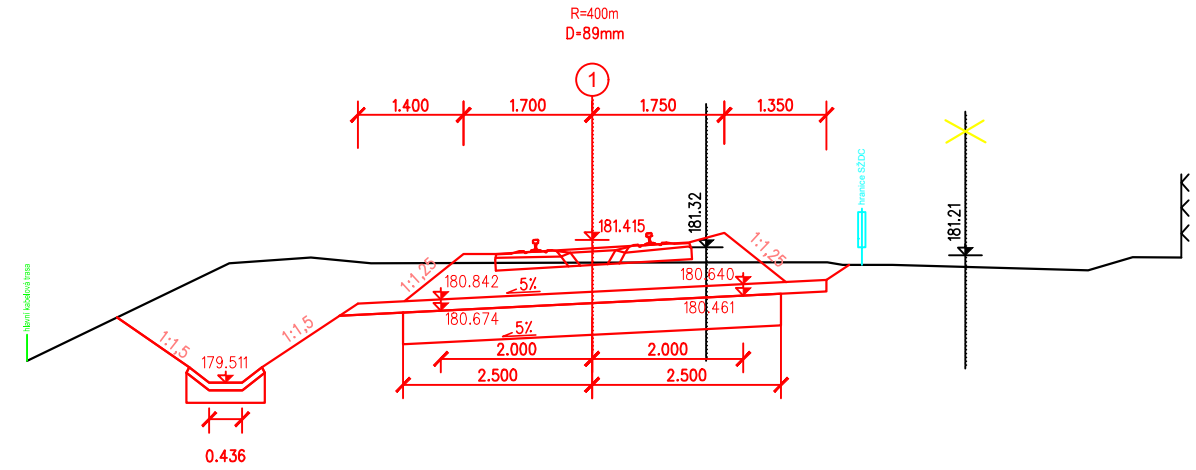


SROV.=176.000

PF 40 KM 2,350 00

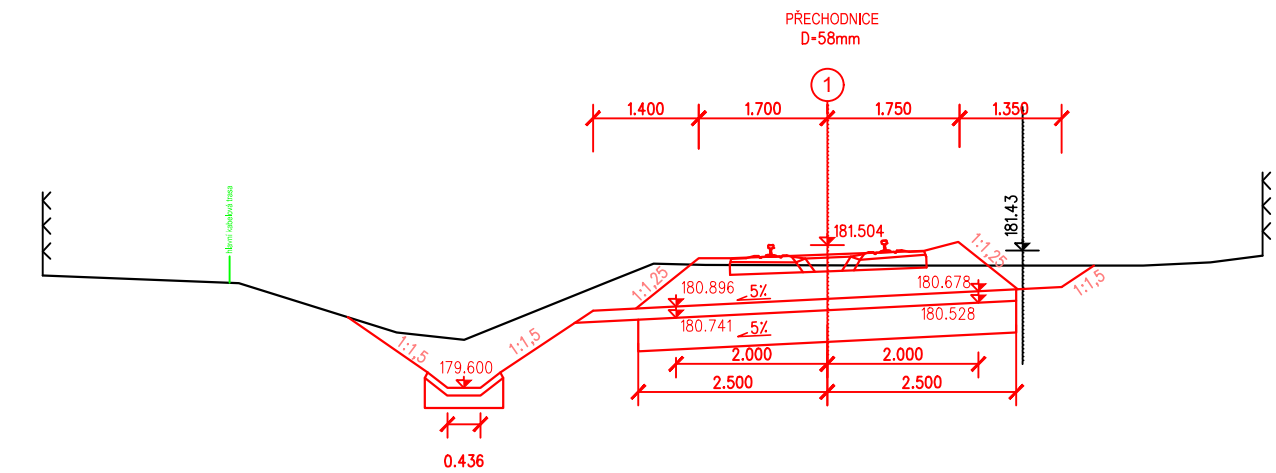


SROV.-176.000

PF 41 KM 2,400 00

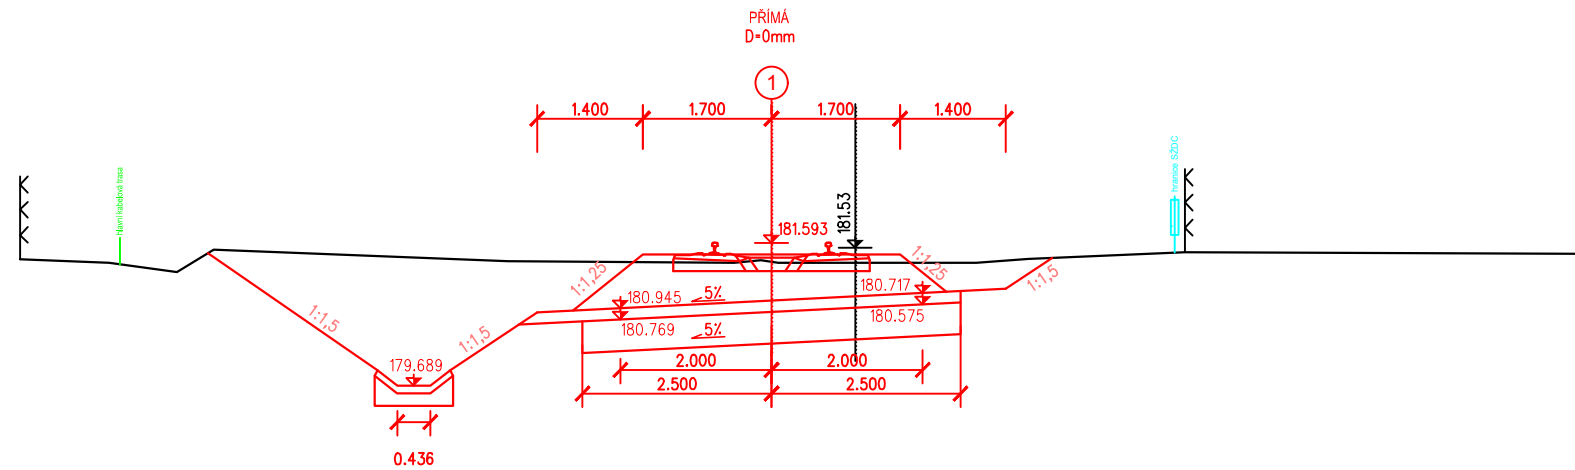

SROV.=176.000

PF 42 KM 2,422 85

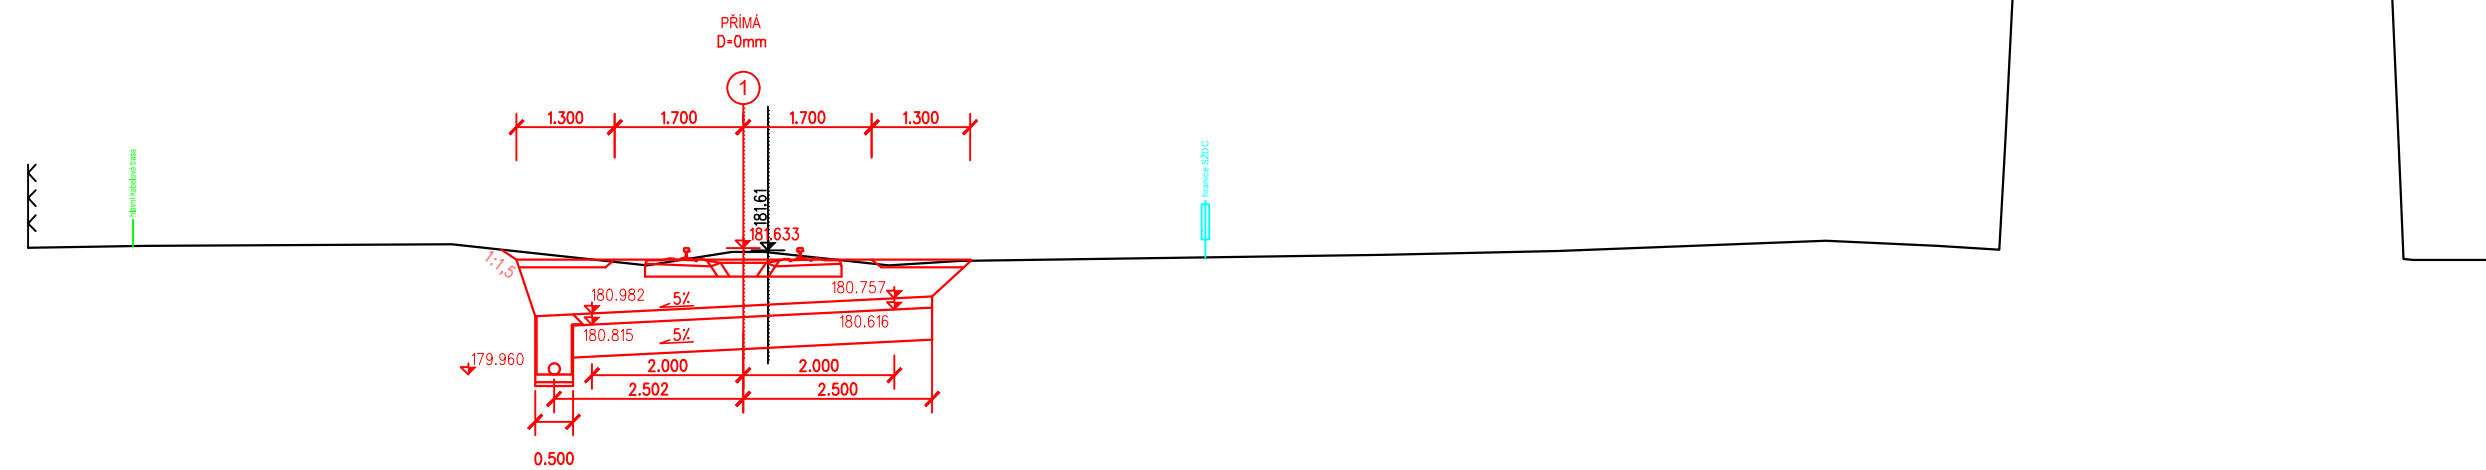

SROV.=176.000



Výšky nivelety temene kolejnice
Výškový systém: B.p.v.

			ČÍSLO SOUPRAVY:
REVIZE Č.	DATUM	ZMĚNA	

 SUDOP BRNO		SUDOP BRNO, spol. s r.o. Kounicova 26 611 36 Brno	
OBJEDNAVATEL:	Správa železnic, státní organizace, Dílžďěň 1003/7, 110 00 Praha 1 Stavební správa východ (organizační jednotka)		tel. : +420 972 625 804 E-mail: sudop@sudop-brno.cz
PROFESNÍ SKUPINA:	11 KOLEJE	VEDOUCÍ PROF. SKUPINY Ing. Petr Rotschein	ŘEDITEL Ing. Kamil Chmela
ODPOVĚDNÝ PROJ. ZAKÁZKY Ing. Radoslav Molák	ODPOVĚDNÝ PROJ. PS, SO Ing. Dominika Vlachová	NAVŘHL, VYPRACOVAL Ing. Dominika Vlachová	KONTROLOVAL Ing. Petr Rotschein
KRAJ: Jihomoravský	POVĚŘENÝ OÚ: Židlochovice		STUPEŇ: DSPS
Modernizace a elektrizace trati Hrušovany u Brna - Židlochovice SO 02-16-01 t.ú. Hrušovany u Brna - Židlochovice, železniční spodek SO 02-17-01 t.ú. Hrušovany u Brna - Židlochovice, železniční svršek			ZAK. ČÍSLO 20059-01-0820 MĚŘIKO 1:100 DATUM: 10/2020
Příčné řezy M 1:100 km 2,300 - km 2,423			ARCH. ČÍSLO 2020340003 POČET FORMÁTŮ 4xA4 PRÍLOHA 5.6