
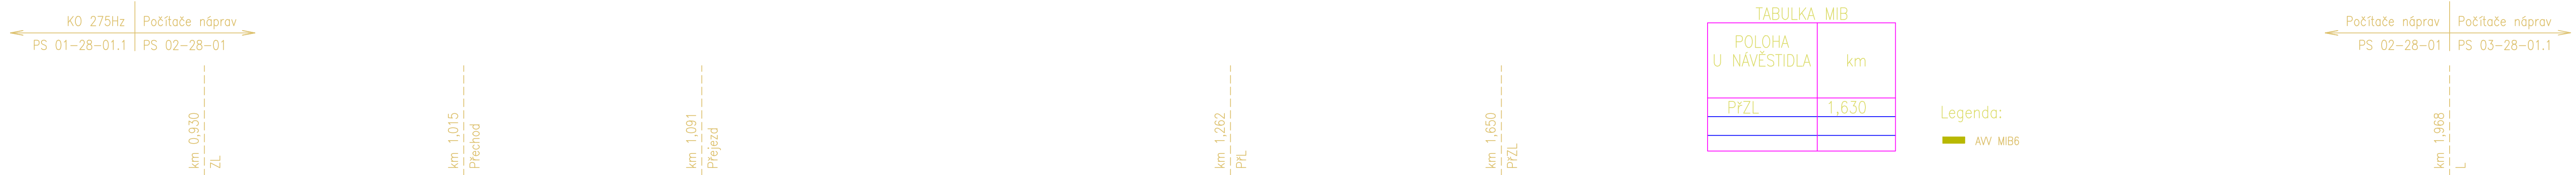


0,91,01,11,21,61,71,81,9

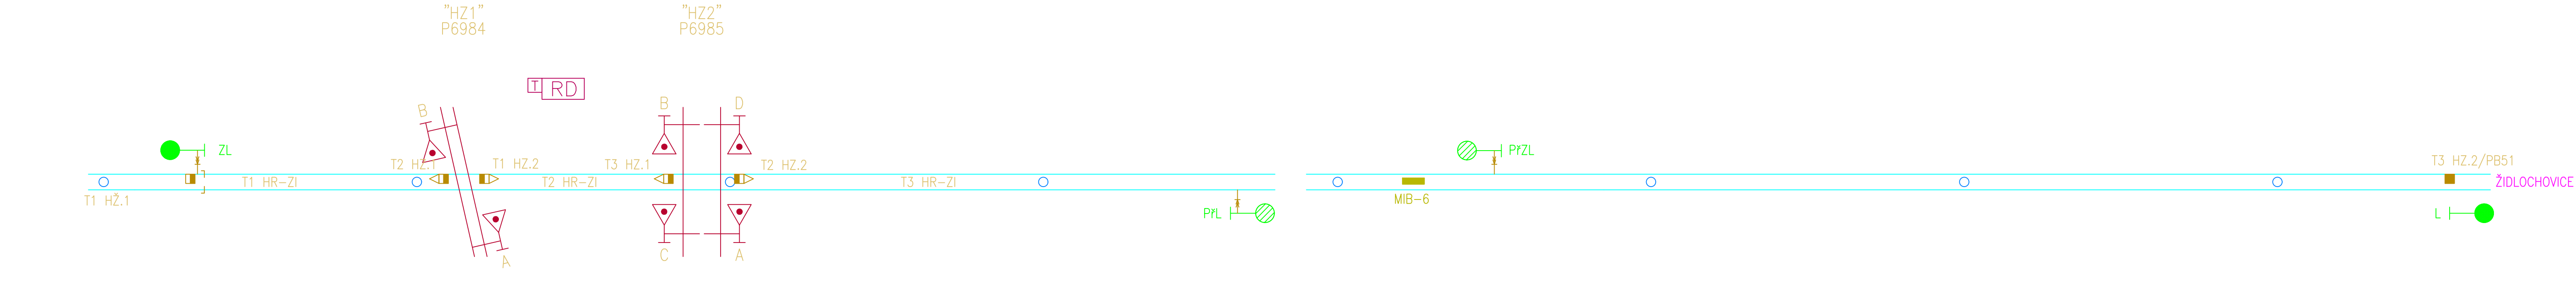

V rámci PS 01-28-01.2, PS 02-28-01.2 a PS 03-28-01.2 budou vybudovány magnetické informační body AVV v polohách u cestových a odjezdových návěstidel.
Umístění a dodávka prvků AVV není součástí Soupisu prací SO 02-17-01.
Celou problematiku AVV, vč. soupisu prací řeší výše popsané PS.

			ČÍSLO SOUPRAVY:
REVIZE Č.	DATUM	ZMĚNA	

		SUDOP BRNO, spol. s r.o. Kounicova 26 611 36 Brno	
OBJEDNAVATEL: Správa železnic, státní organizace, Dílžďená 1003/7, 110 00 Praha 1 Stavební správa východ (organizační jednotka)		tel. : +420 972 625 804 E-mail: sudop@sudop-brno.cz	
PROFESNÍ SKUPINA: 11 KOLEJE	VEDOUcí PROF. SKUPINY Ing. Petr Rotschein	ŘEDITEL Ing. Kamil Chmela	
ODPOVĚDNÝ PROJ. ZAKÁZKY Ing. Radoslav Molák	ODPOVĚDNÝ PROJ. PS, SO Ing. Dominika Vlachová	NAVRHL, VYPRACOVAL Ing. Dominika Vlachová	KONTROLOVAL Ing. Petr Rotschein
KRAJ: Jihomoravský		POVĚŘENÝ OÚ: Židlochovice	STUPEN: DSPS
Modernizace a elektrizace trati Hrušovany u Brna - Židlochovice SO 02-16-01 t.ú. Hrušovany u Brna - Židlochovice, železniční spodek SO 02-17-01 t.ú. Hrušovany u Brna - Židlochovice, železniční svršek		ZAK. ČÍSLO 20059-01-0820	ARCH. ČÍSLO 2020340003
		MÉRITKO	POČET FORMÁTŮ 5x44
		DATUM: 10/2020	
Schéma izolace kolejíště a AVV část 2		ČÁST DOKUM. E.1.1.3+E.1.1.4	PŘÍLOHA 8.2