



PF 1 KM 2,400 0

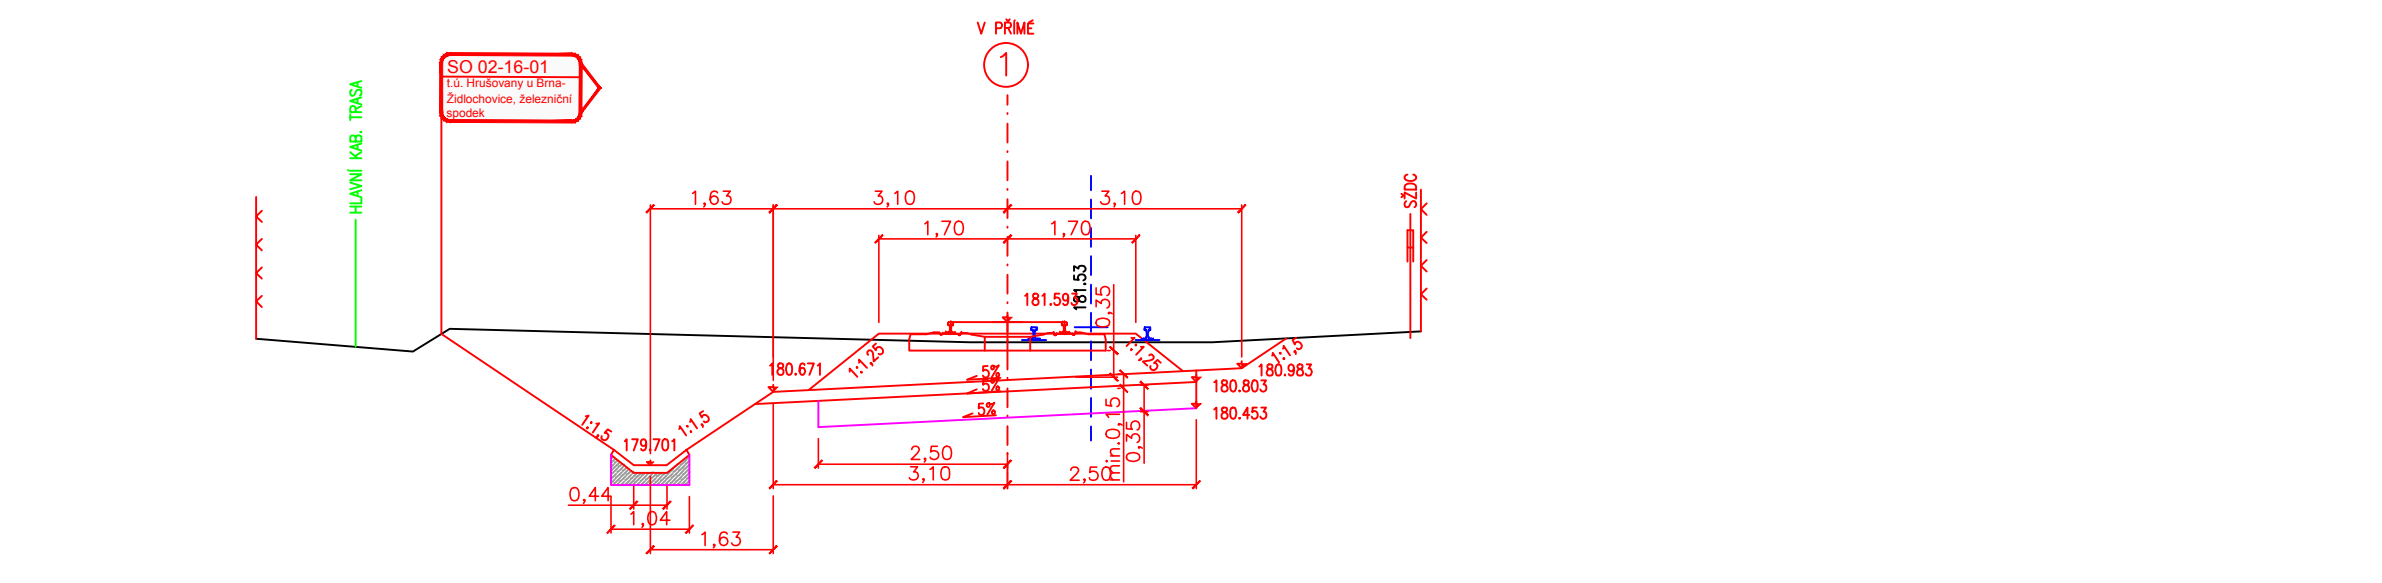

SROV.=177.000

OSVZDALENOST A SIRKA PLANE	
KOTA T.K. NOVA	181.593
KOTA T.K. STAVAJICI	181.527
POSUNY OS KOLEJI	1.107


PF 2 KM 2,425 0

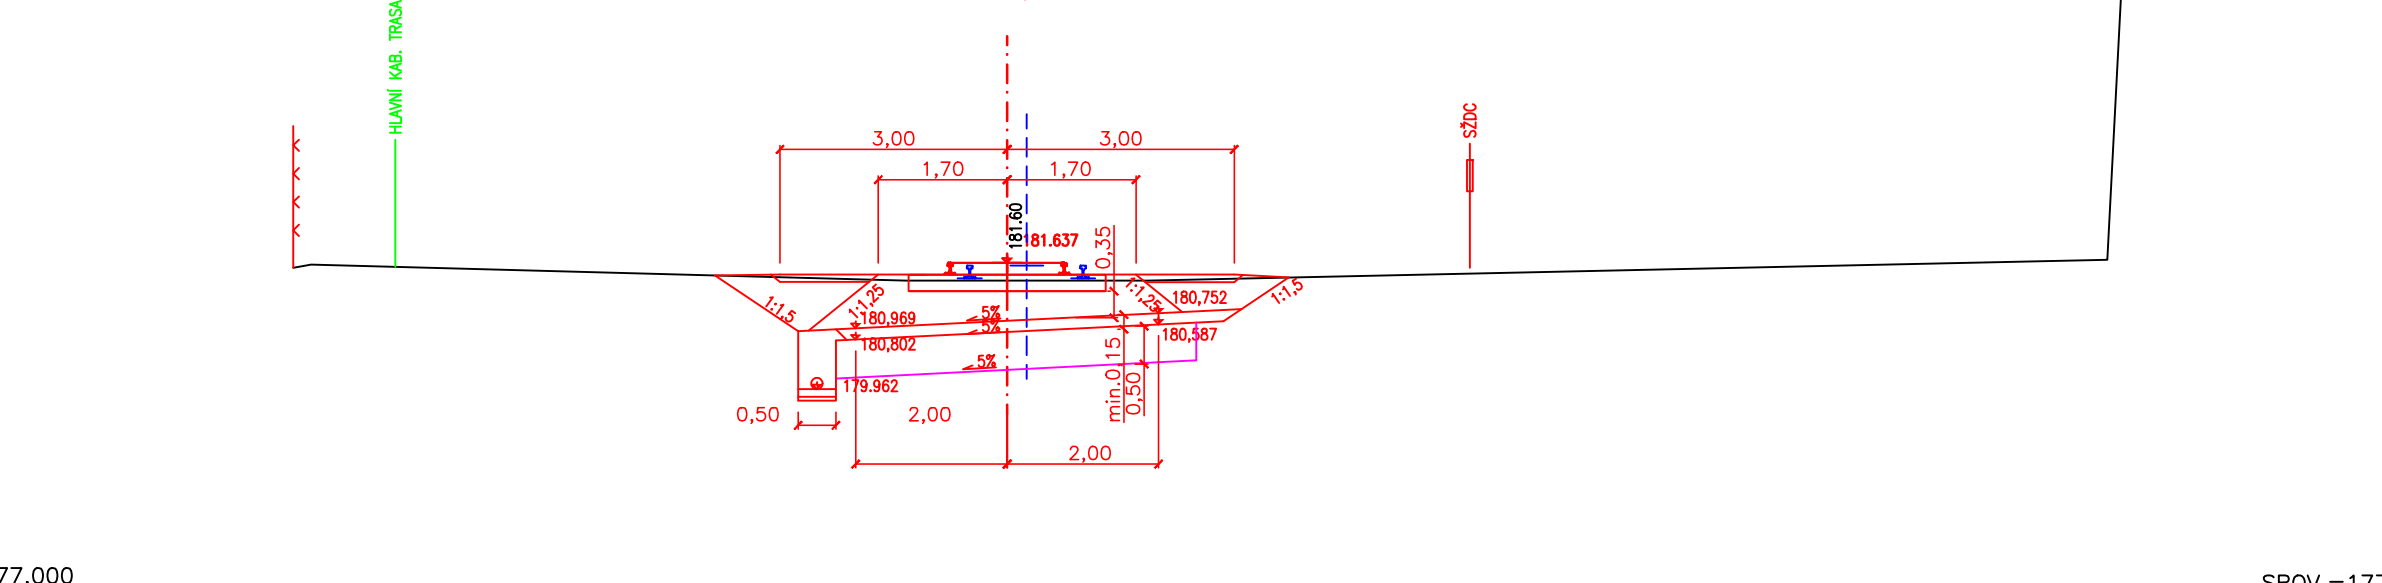

SROV.=177.000

OSVZDALENOST A SIRKA PLANE	0.008
KOTA T.K. NOVA	181.637
KOTA T.K. STAVAJICI	181.603
POSUNY OS KOLEJI	0.256


PF 3 KM 2,450 0

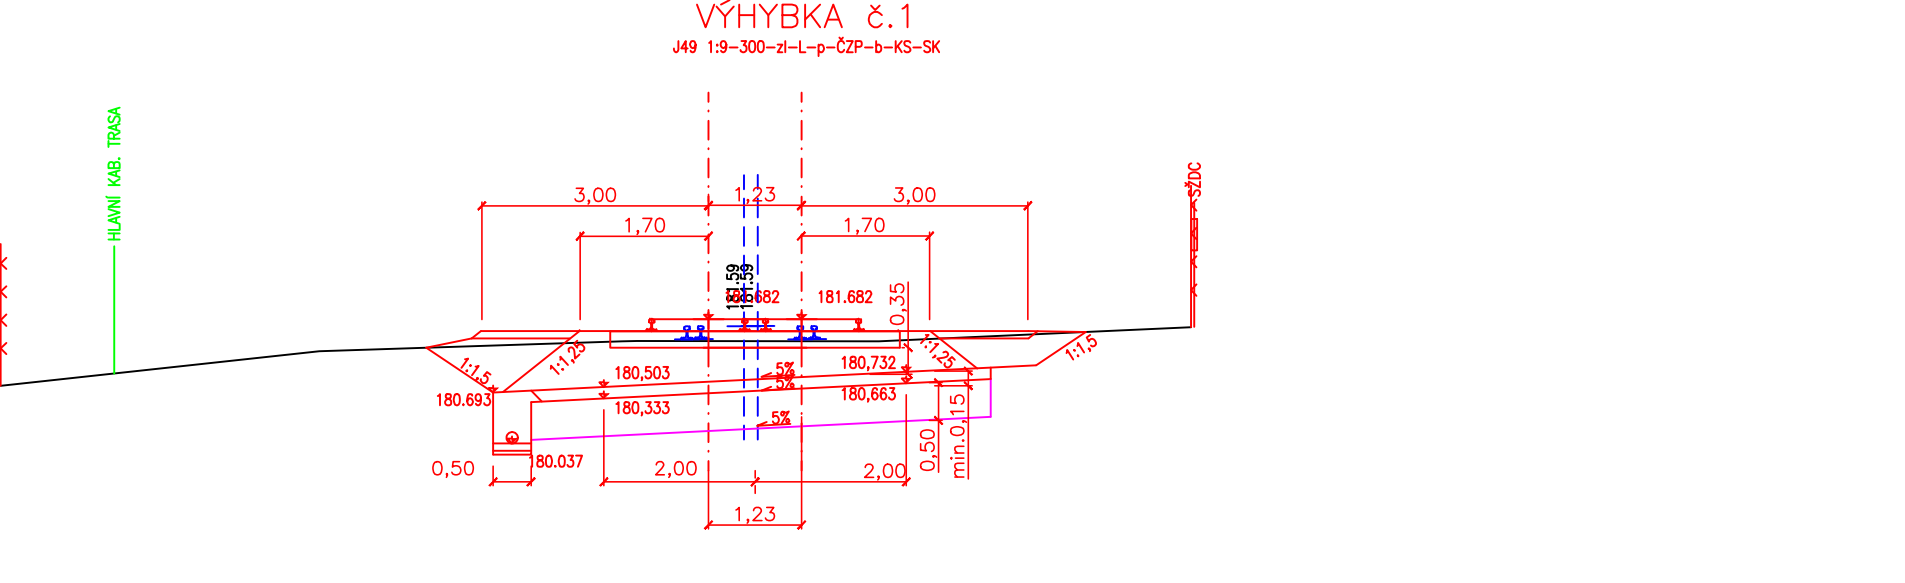

SROV.=177.000

OSVZDALENOST A SIRKA PLANE	1.232
KOTA T.K. NOVA	181.582 181.682
KOTA T.K. STAVAJICI	181.590 181.593
POSUNY OS KOLEJI	0.579


PF 4 KM 2,475 0

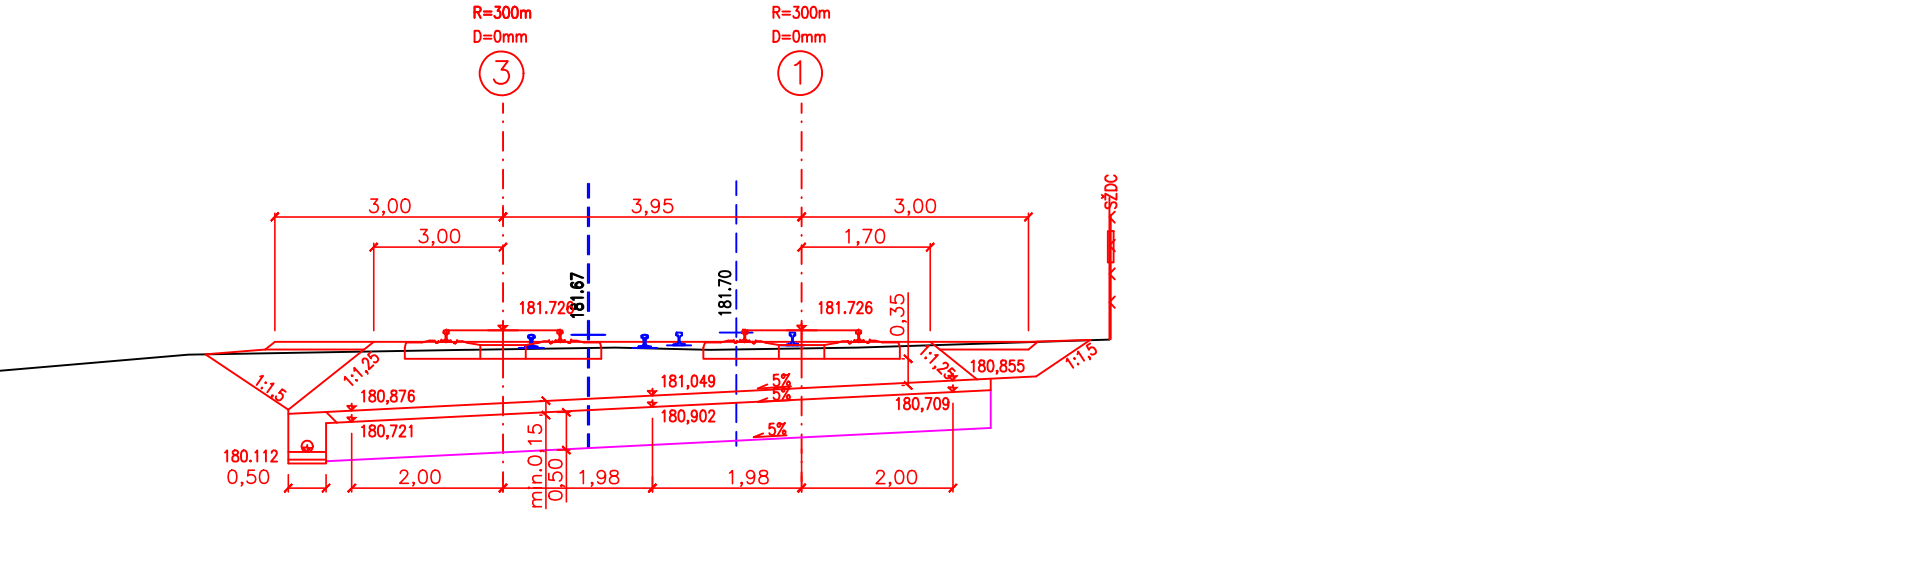

SROV.=177.000

OSVZDALENOST A SIRKA PLANE	3.951
KOTA T.K. NOVA	181.726 181.726
KOTA T.K. STAVAJICI	181.666 181.666 181.698
POSUNY OS KOLEJI	0.867


PF 5 KM 2,500 0

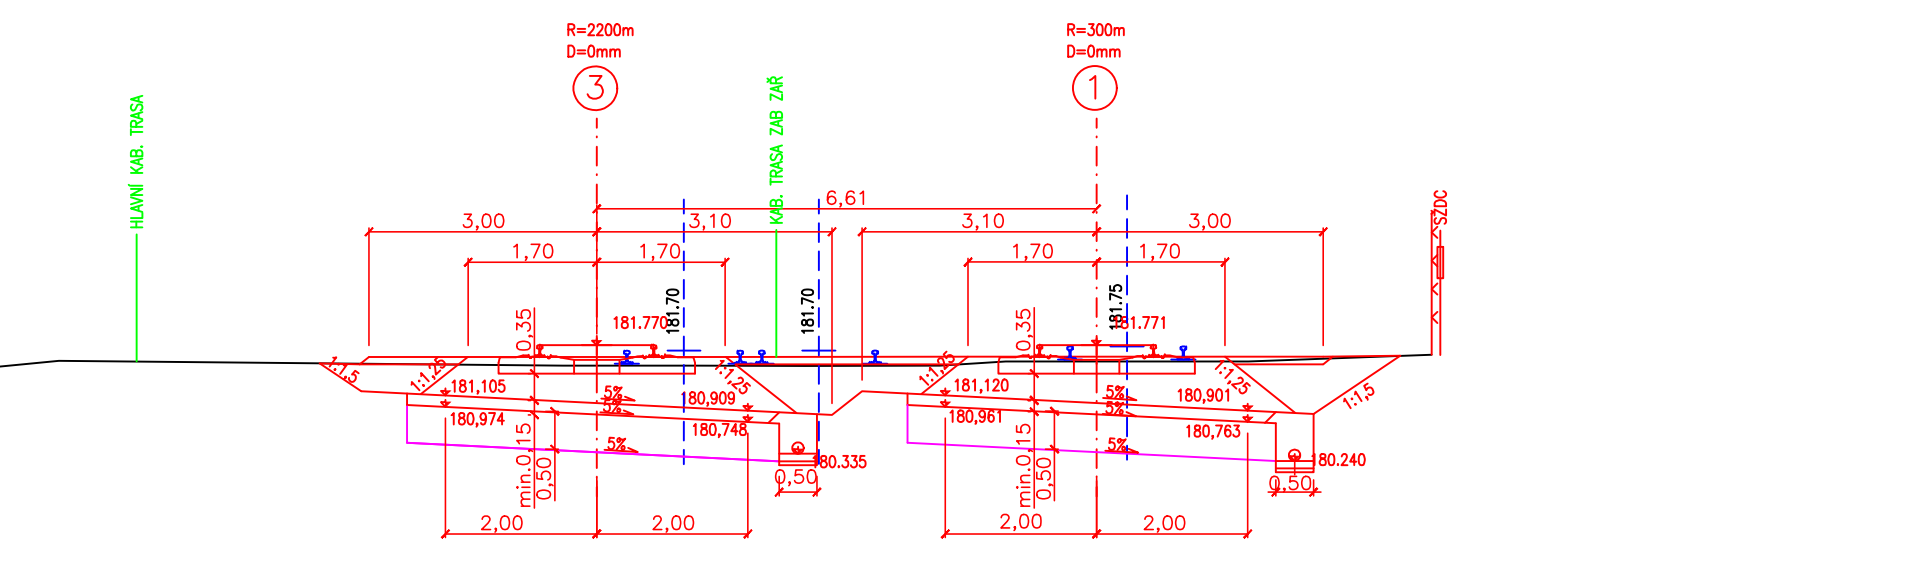

SROV.=177.000

OSVZDALENOST A SIRKA PLANE	6.612
KOTA T.K. NOVA	181.770 181.771
KOTA T.K. STAVAJICI	181.698 181.698 181.754
POSUNY OS KOLEJI	0.404


PF 6 KM 2,525 0

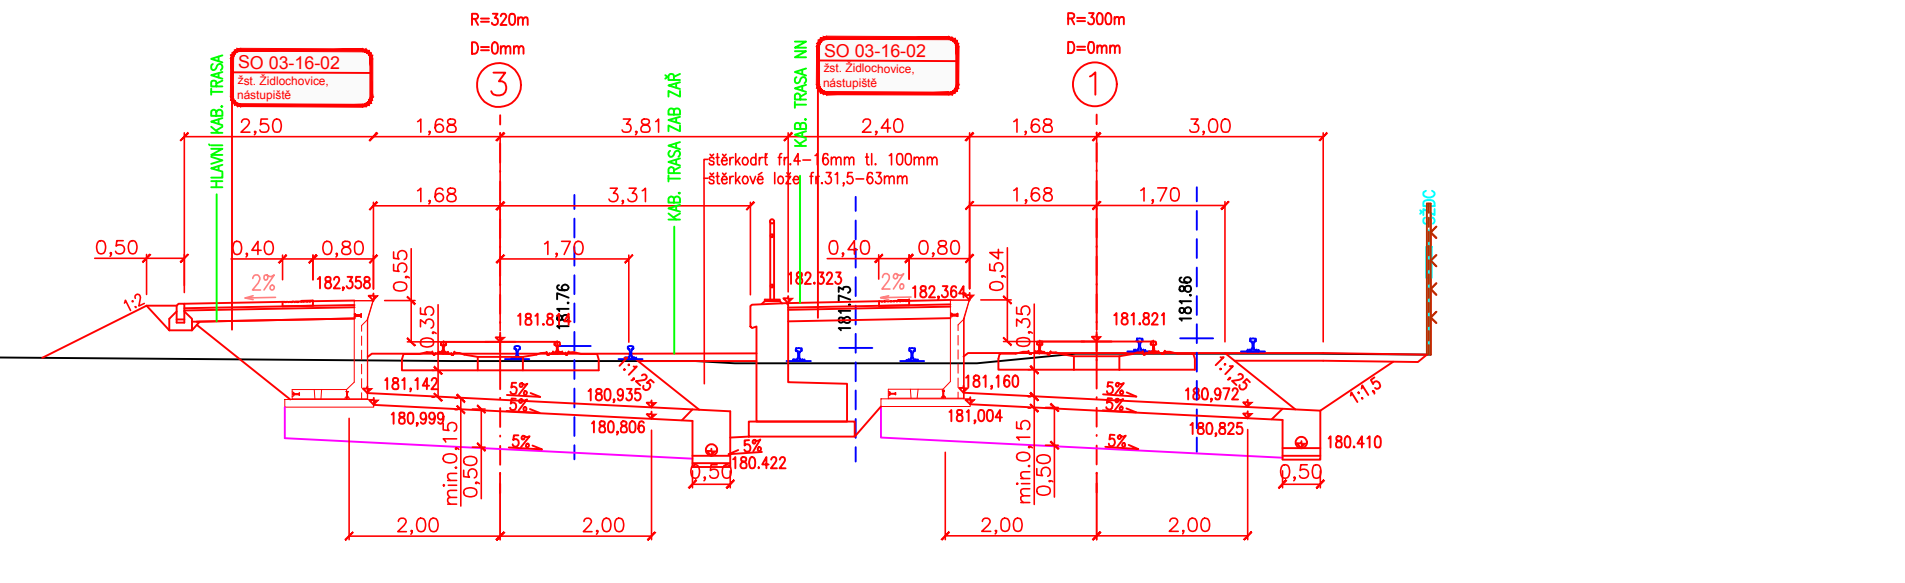

SROV.=177.000

OSVZDALENOST A SIRKA PLANE	7.888
KOTA T.K. NOVA	181.814 181.821
KOTA T.K. STAVAJICI	181.760 181.734 181.861
POSUNY OS KOLEJI	1.325


PF 7 KM 2,550 0

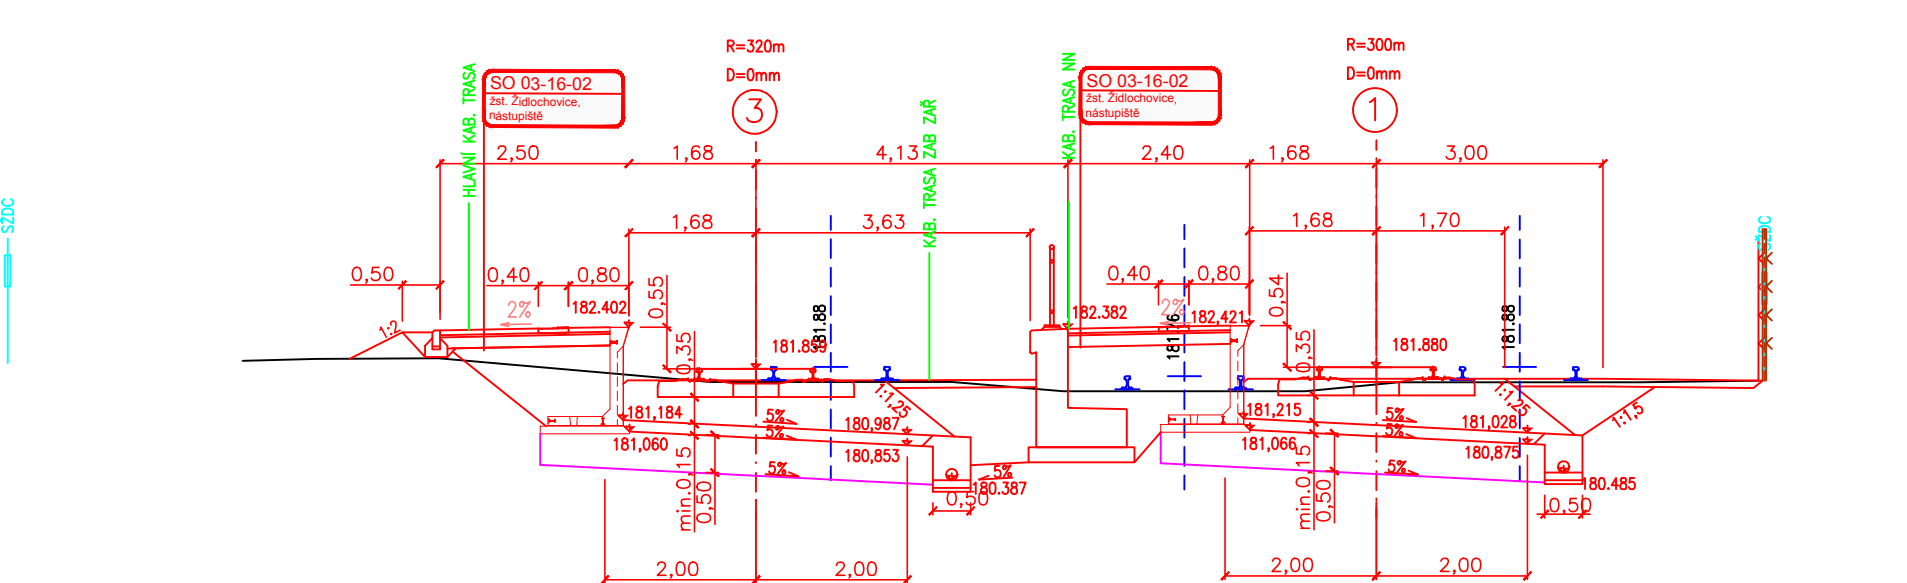

SROV.=177.000

OSVZDALENOST A SIRKA PLANE	8.206
KOTA T.K. NOVA	181.859 181.880
KOTA T.K. STAVAJICI	181.883 181.761 181.882
POSUNY OS KOLEJI	1.896


PF 8 KM 2,575 0

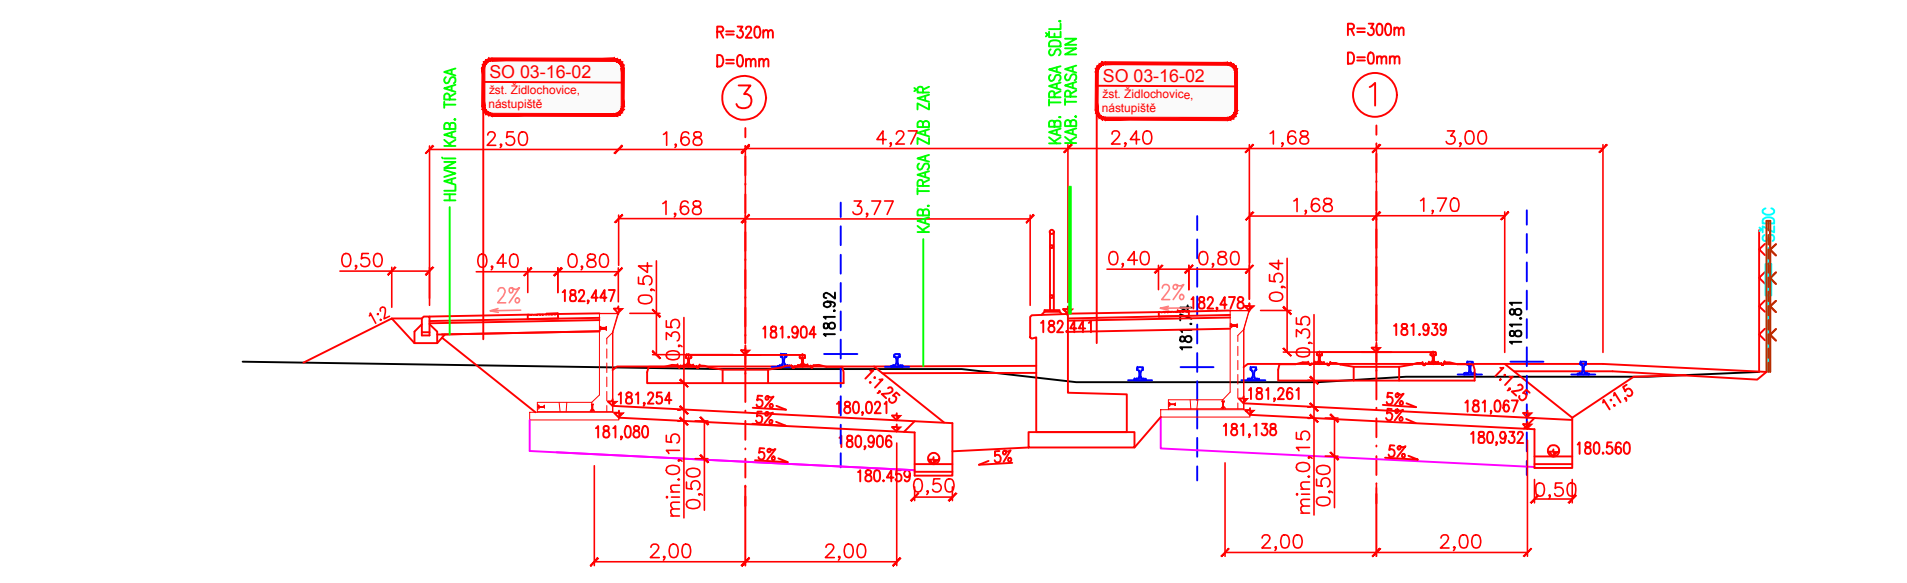

SROV.=178.000

OSVZDALENOST A SIRKA PLANE	8.346
KOTA T.K. NOVA	181.904 181.939
KOTA T.K. STAVAJICI	181.916 181.741 181.814
POSUNY OS KOLEJI	1.992


PF 9 KM 2,600 0

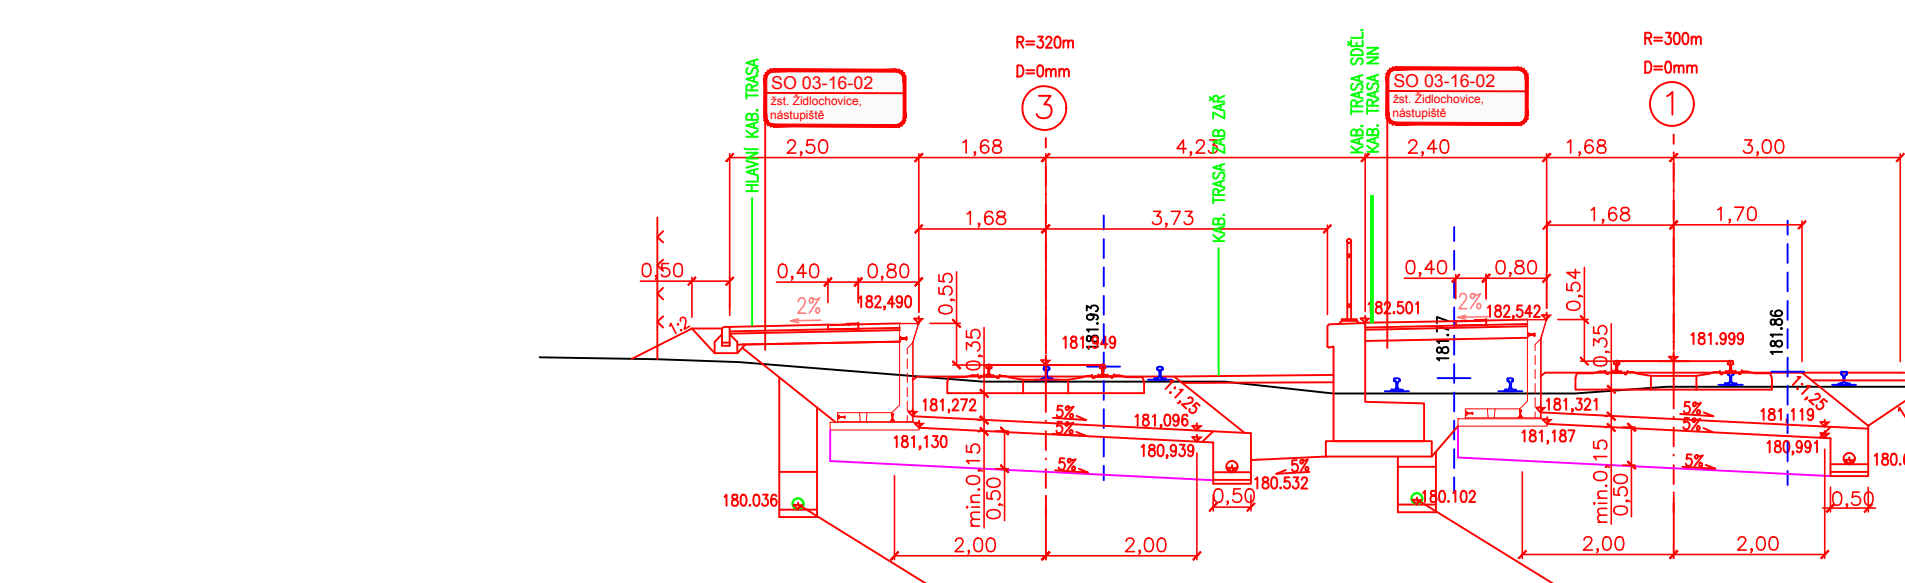

SROV.=177.000

OSVZDALENOST A SIRKA PLANE	8.307
KOTA T.K. NOVA	181.949 181.999
KOTA T.K. STAVAJICI	181.926 181.773 181.859
POSUNY OS KOLEJI	1.510


PF 10 KM 2,625 0

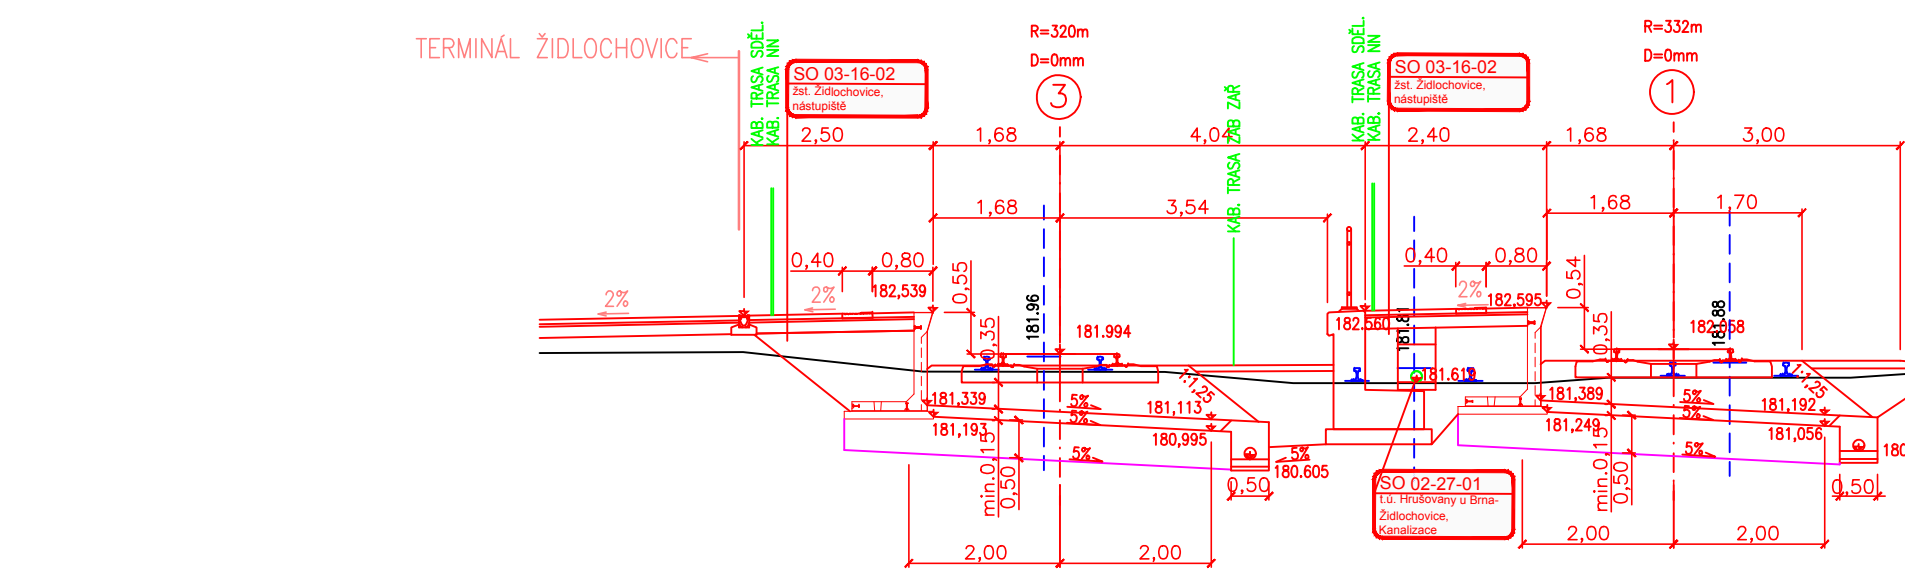

SROV.=178.000

OSVZDALENOST A SIRKA PLANE	8.117
KOTA T.K. NOVA	181.994 182.058
KOTA T.K. STAVAJICI	181.959 181.808 181.879
POSUNY OS KOLEJI	0.744


PF 11 KM 2,650 0

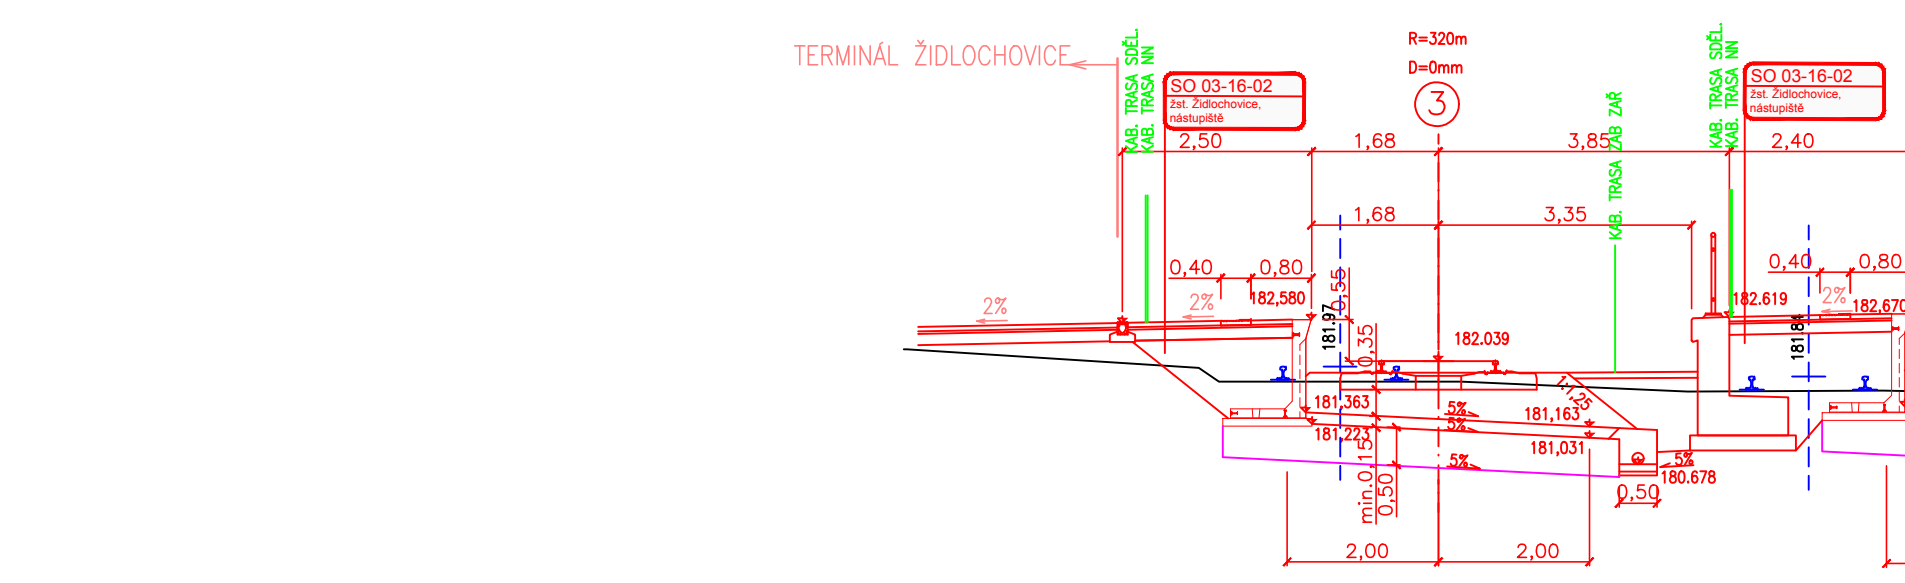

SROV.=177.000

OSVZDALENOST A SIRKA PLANE	7.928
KOTA T.K. NOVA	182.039 182.117
KOTA T.K. STAVAJICI	181.966 181.835 181.848
POSUNY OS KOLEJI	0.446


PF 12 KM 2,675 0

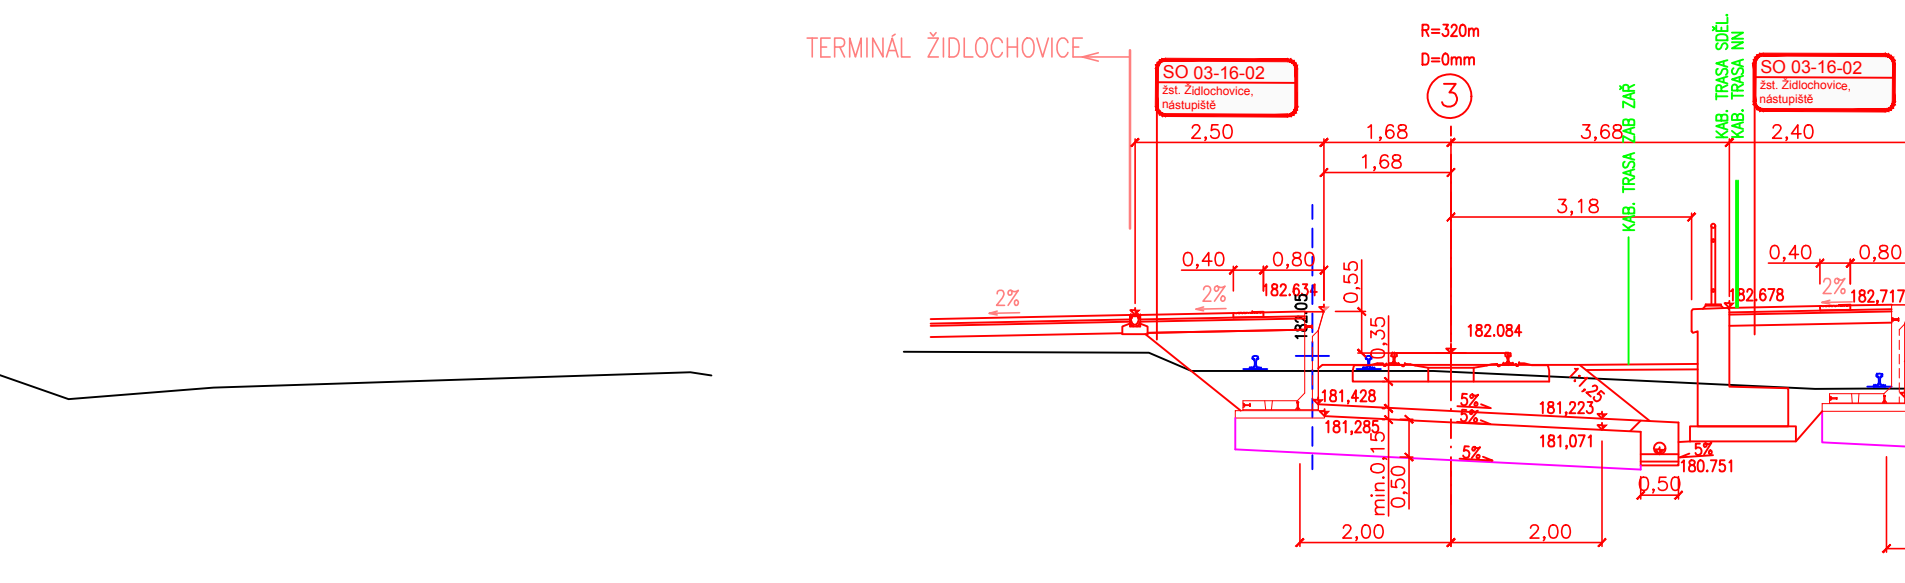

SROV.=178.000

OSVZDALENOST A SIRKA PLANE	7.762
KOTA T.K. NOVA	182.084 182.176
KOTA T.K. STAVAJICI	182.046 181.812 181.816
POSUNY OS KOLEJI	0.683


PF 13 KM 2,700 0

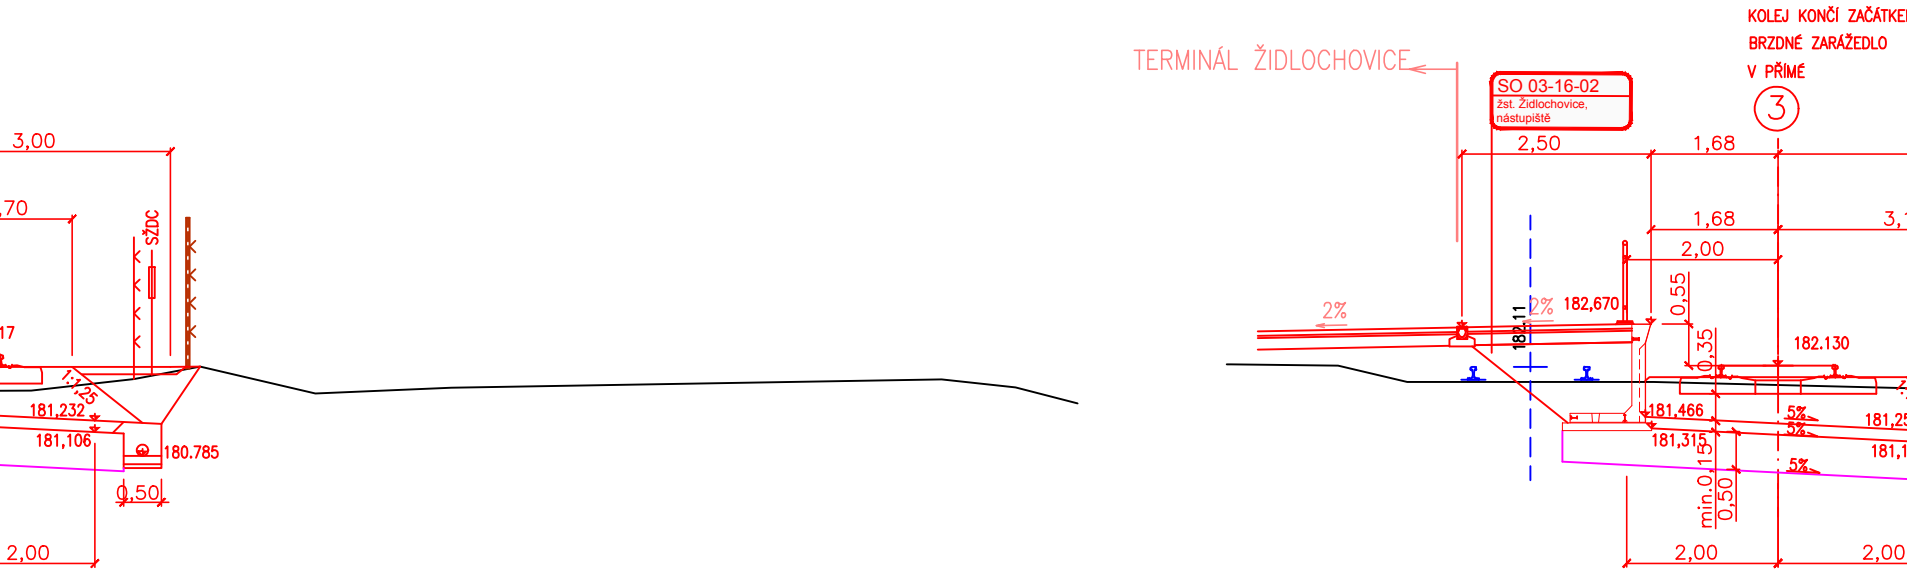

SROV.=177.000

OSVZDALENOST A SIRKA PLANE	7.705
KOTA T.K. NOVA	182.130 182.236
KOTA T.K. STAVAJICI	182.114 181.812
POSUNY OS KOLEJI	0.535

PF 14 KM 2,707 0

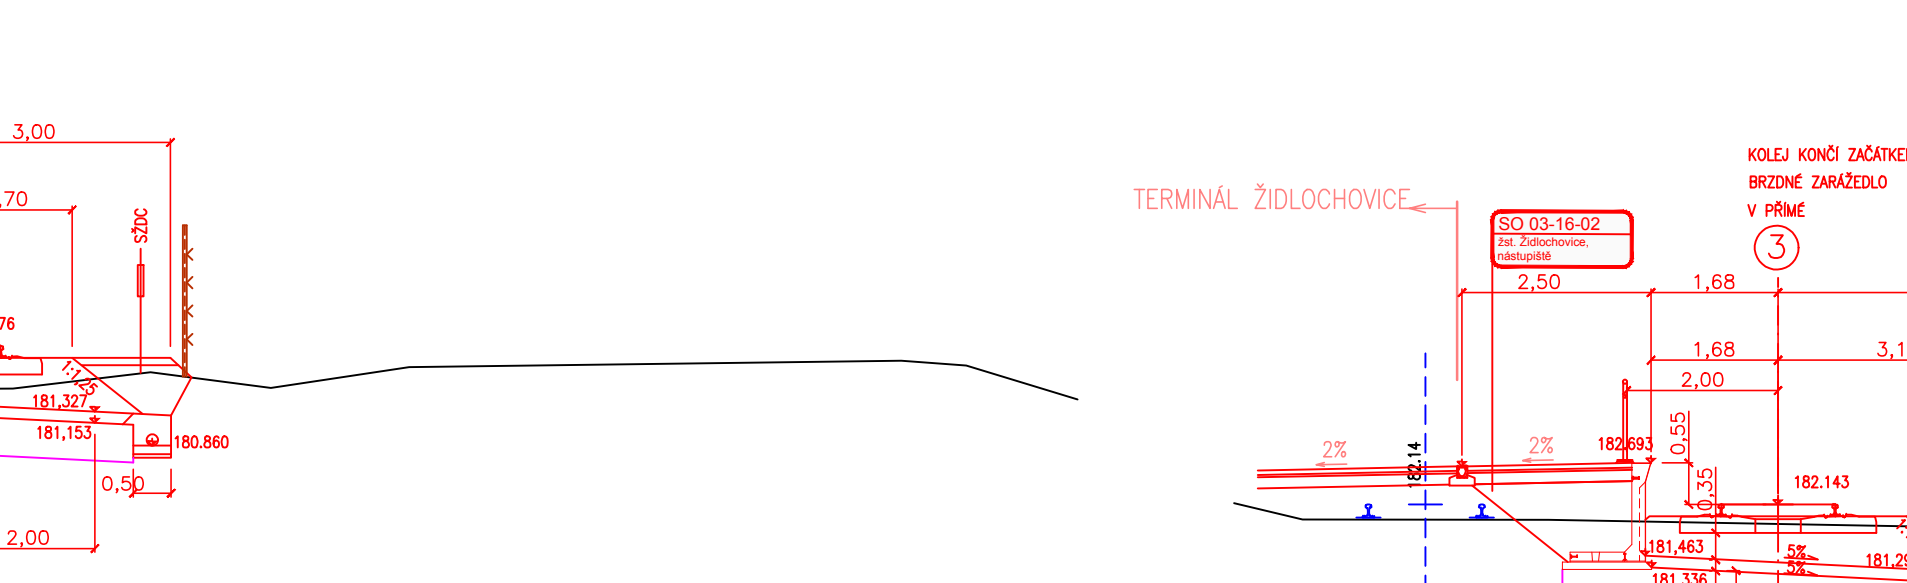

SROV.=180.000

OSVZDALENOST A SIRKA PLANE	7.705
KOTA T.K. NOVA	182.143 182.252
KOTA T.K. STAVAJICI	182.044 181.960
POSUNY OS KOLEJI	0.908

REVIZE Č.

DATUM

ZMĚNA

ČÍSLO SOUPRAVY:

SUDOP BRNO, spol. s r.o.
Kounicova 26
611 36 Brno

OBJEDNAVATEL: Správa železnic, státní organizace, Dílčedná 1003/7, 110 00 Praha 1
Slevětní správa výhled (organizační jednotka)

PROFESNÍ SKUPINA: 11 KOLEJE, SILNICE

OPROVEDNÝ PROL. ŽAKAZKY: Ing. Radoslav Molák

VEDOUcí PROJ. SKUPINY: Ing. Petr Rotschein

OPROVEDNÝ PROL. PS, SD: Ing. Dušan Slávik

NAVRHL, VYPRACOVAN: Ing. Dušan Slávik

REDITEL: Ing. Kamil Chmela

KONTROLOVAL: Ing. Petr Rotschein

KRAJ: Jihomoravský

POVĚŘENÝ OD: Židlochovice

STUPEŇ: DOPS

Modernizace a elektrizace trati Hrušovany u Brna - Židlochovice
SO 03-16-01 žst. Židlochovice, železniční spodek
SO 03-17-01 žst. Židlochovice, železniční svršek

ČAK. ČÍSLO: 2020/0003
ZAK. ČÍSLO: 2020/0003
VĚRHO: 1:100
POČET FORMÁTŮ: 2 A1
DATUM: 10/2020

ČAST: BOKUM. PRÍLOHA
E.1.1 5

Průřez M 1:100