



PROTIHLUKOVÁ STĚNA – PLNÁ

ZE STRANY KOLEJIŠTĚ BUDE PROVEDEN PHS PROVEDENA JAKO POHLTIVÁ – PROFILOVANÝ POVRCH
STRANA VNĚ KOLEJIŠTĚ BUDE PROVEDENA JAKO ODRAZNÁ – ROVNÝ POVRCH

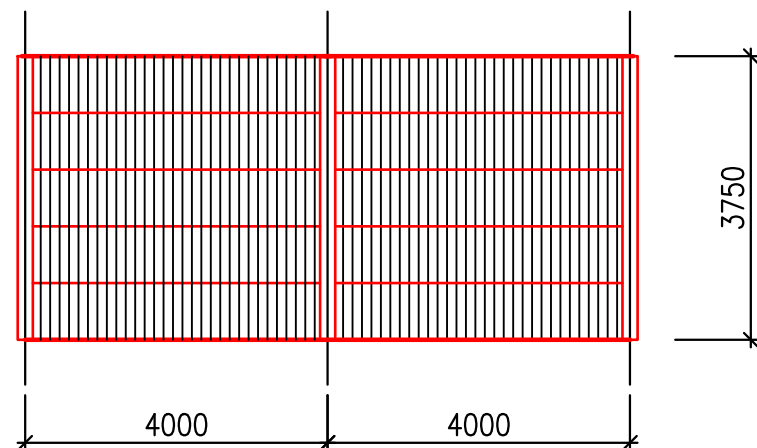

PROTIHLUKOVÁ STĚNA – ČÁSTEČNĚ PROSKLENÁ

HORNÍ 1/3 BUDE PROVEDENA Z LEPENÉHO SKLA, NEBO PLEXISKLA – PRŮHLEDNOST 100%

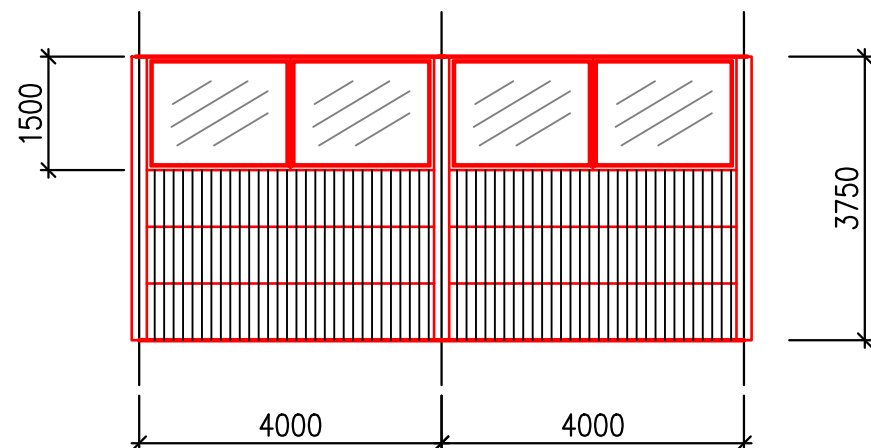


BAREVNOST – KOMBINACE – BARVA ŠEDÁ (PŘÍRODNÍ BETON), ŽLUTÁ, ZELENÁ



| | | | |
|-----------|-------|-------|-----------------|
| | | | ČÍSLO SOUPRAVY: |
| | | | |
| | | | |
| REVIZE Č. | DATUM | ZMĚNA | |



SUDOP BRNO, spol. s r.o.
Kounicova 26
611 36 Brno

| | | | |
|--|--|--|------------------------------------|
| OBJEDNAVATEL:  SZDC, s.o., Dílžďěňá 1003/7, 110 00 Praha 1 Stavební správa východ (organizační jednotka) | | tel. : +420 972 625 804 E-mail: sudop@sudop-brno.cz | |
| PROFESNÍ SKUPINA: | 31 POZEMNÍ STAVBY | VEDOUČÍ PROF. SKUPINY Ing. Stanislav Kašpárek | ŘEDITEL Ing. Kamil Chmela |
| ODPOVĚDNÝ PROJ. ZAKÁZKY Ing. Radoslav Molák | ODPOVĚDNÝ PROJ. PS, SO p. Dominik Černý | NAVRHL, VYPRACOVAL p. Dominik Černý | KONTROLOVAL Ing. Martin Kubečka |
| KRAJ: Jihomoravský | | POVĚŘENÝ OÚ: Židlochovice | STUPEŇ: DSPS |
| “Modernizace a elektrizace trati Hrušovany u Brna - Židlochovice” SO 01-33-01.1 Žst. Hrušovany u Brna, PHS | | | ZAK. ČÍSLO 20059-01-0820 |
| | | | ARCH. ČÍSLO 2020340003 |
| | | | MĚŘÍTKO 1:50 |
| | | | POČET FORMÁTŮ 2xA4 |
| | | | DATUM: 10/2020 |
| | | | ČÁST DOKUM. E.1.10 |
| | | | PŘÍLOHA 12 |
| Pohledy | | | |