



Modernizace a elektrizace trati Hrušovany u Brna - Židlochovice  
SO 01-33-01.2 žst. Hrušovany u Brna, lávka pro PHS v km 126,159  
2.2.2 Podélné řezy  
M1:50

PODÉLNÝ ŘEZ U LÁVKY VLEVO  
M1:50

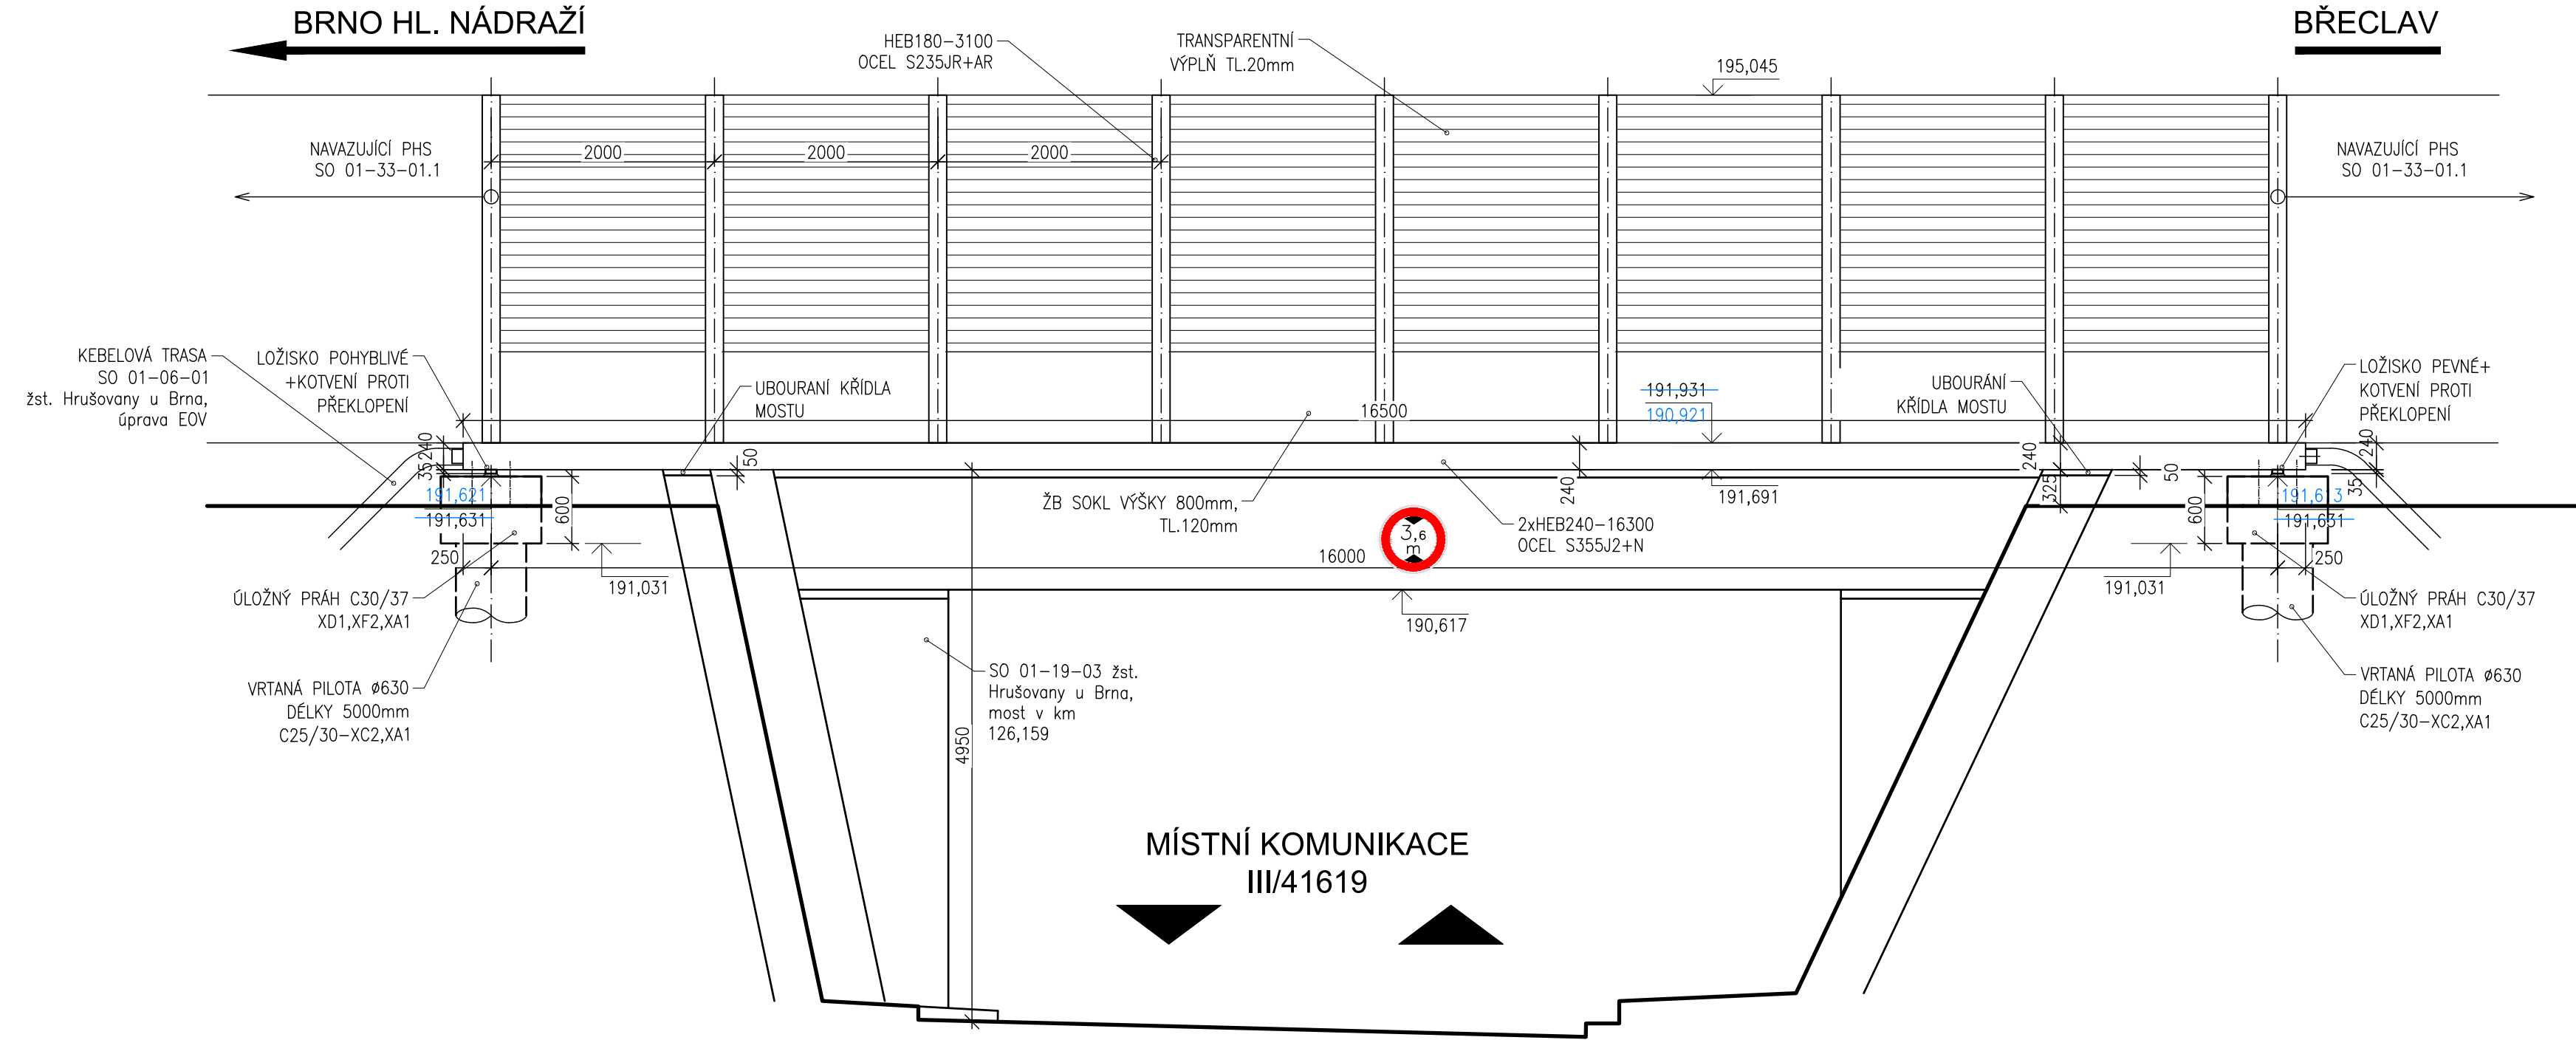


GEOTECHNICKÁ  
SONDA J4-L

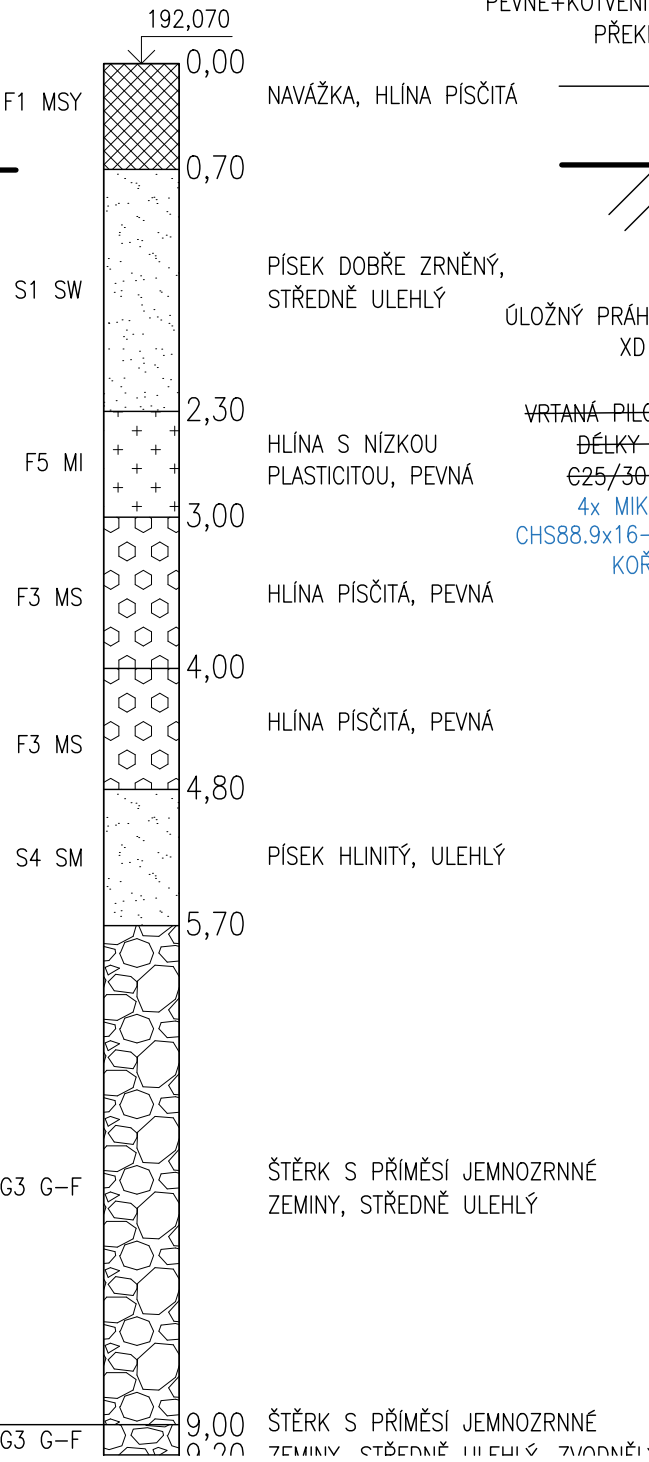

NH=UH=9,00

PODÉLNÝ ŘEZ U LÁVKY VPRAVO  
M1:50

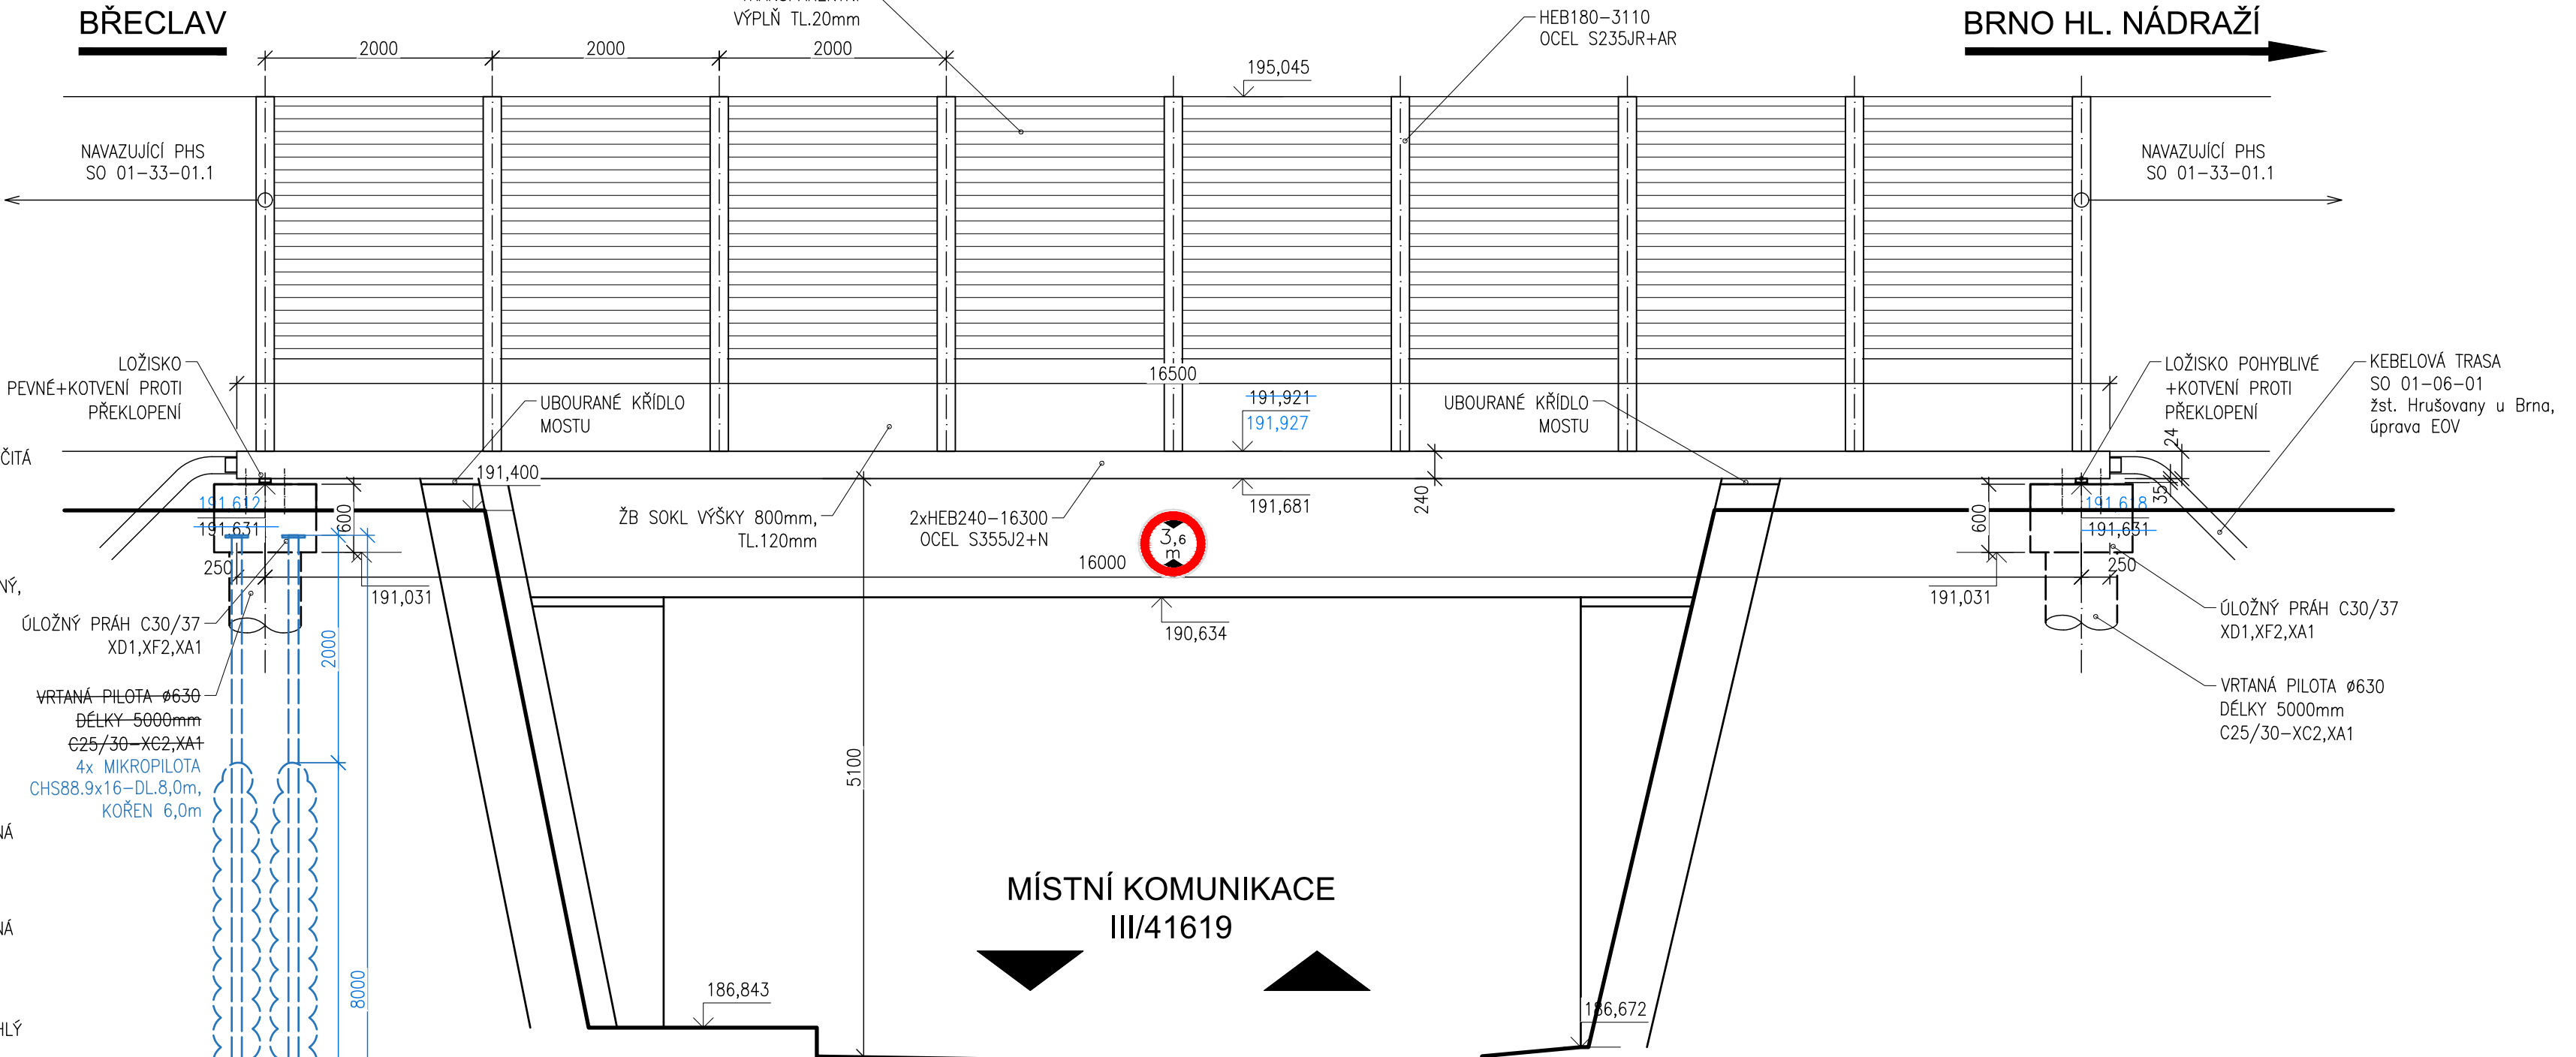

			ČÍSLO SOUPRAVY:
REVIZE Č.	DATUM	ZMĚNA	

		SUDOP BRNO, spol. s r.o. Kounicova 26 611 36 Brno	
OBJEDNATEL:	Správa železnic, státní organizace, Dílžďená 1003/7, 110 00 Praha 1 Stavební správa východ (organizační jednotka)		tel. : +420 972 625 804 E-mail: sudop@sudop-brno.cz
PROFESNÍ SKUPINA:	12 MOSTY	VEDOUcí PROF. SKUPINY Ing. Karel Pukl	GENERÁLNÍ ŘEDITEL Ing. Kamil Chmela
ODPOVĚDNÝ PROJ. ZAKÁZKY Ing. Radoslav Molák	ODPOVĚDNÝ PROJ. PS, SO Ing. Karel Pukl	NAVRHL, VYPRACOVAL Ing. Štěpán Kameš	KONTROLOVAL Ing. Radomír Hanák
KRAJ: Jihomoravský		POVĚŘENÝ OÚ: Židlochovice	
		STUPEŇ: DSPS	
"Modernizace a elektrizace trati Hrušovany u Brna - Židlochovice" Protihlukové objekty SO 01-33-01.2 žst. Hrušovany u Brna, lávka pro PHS v km 126,159		ZAK. ČÍSLO 20059-01-0820	ARCH. ČÍSLO 2020340003
		MĚŘÍTKO 1:50	POČET FORMÁTŮ 6 A4
		DATUM:	10/2020
Podélné řezy		ČÁST DOKUM. E.1.10.2	PŘÍLOHA 2.2.2