


M 1:100/50

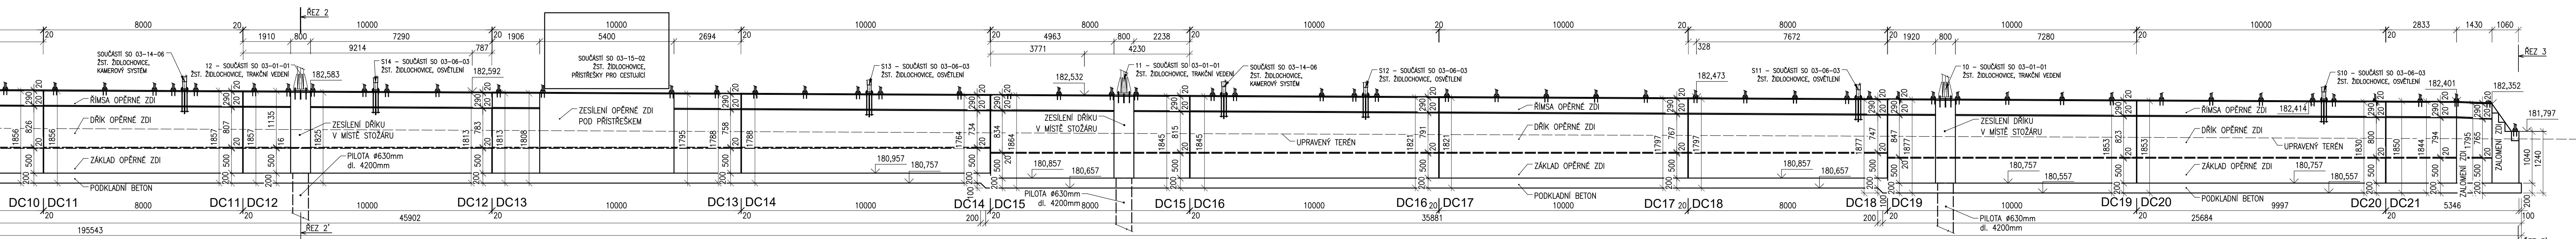

KRAJ: Jihomoravský	POVĚŘENÝ OÚ: Židlochovice	STUPĚN: DSPS
Modernizace a elektrizace trati Hrušovany u Brna - Židlochovice SO 03-16-02 žst. Židlochovice, nástupiště		ZAK. ČÍSLO 2020340003 20059-1-01-0820 MĚŘIKO 1:100/50 POCET FORMÁTŮ 6x A4 DATUM: 10/2020
Opěrná zeď 2. nástupiště - Výkres tvaru - Pohled		ČÁST DOKUM. E.1,2 PŘÍLOHA 8.2