


PŘÍČNÉ ŘEZY KOMUNIKACÍ NA PŘEJEZDU V KM 2,134

Modernizace a elektrizace trati Hrušovany u Brna - Židlochovice


SO 02-17-04 Železniční přejezd v km 2,134

M 1:50

PŘÍČNÝ ŘEZ Č.1
MO2k 7,0/30
V MÍSTĚ NAPOJENÍ UK
km 0,008 00

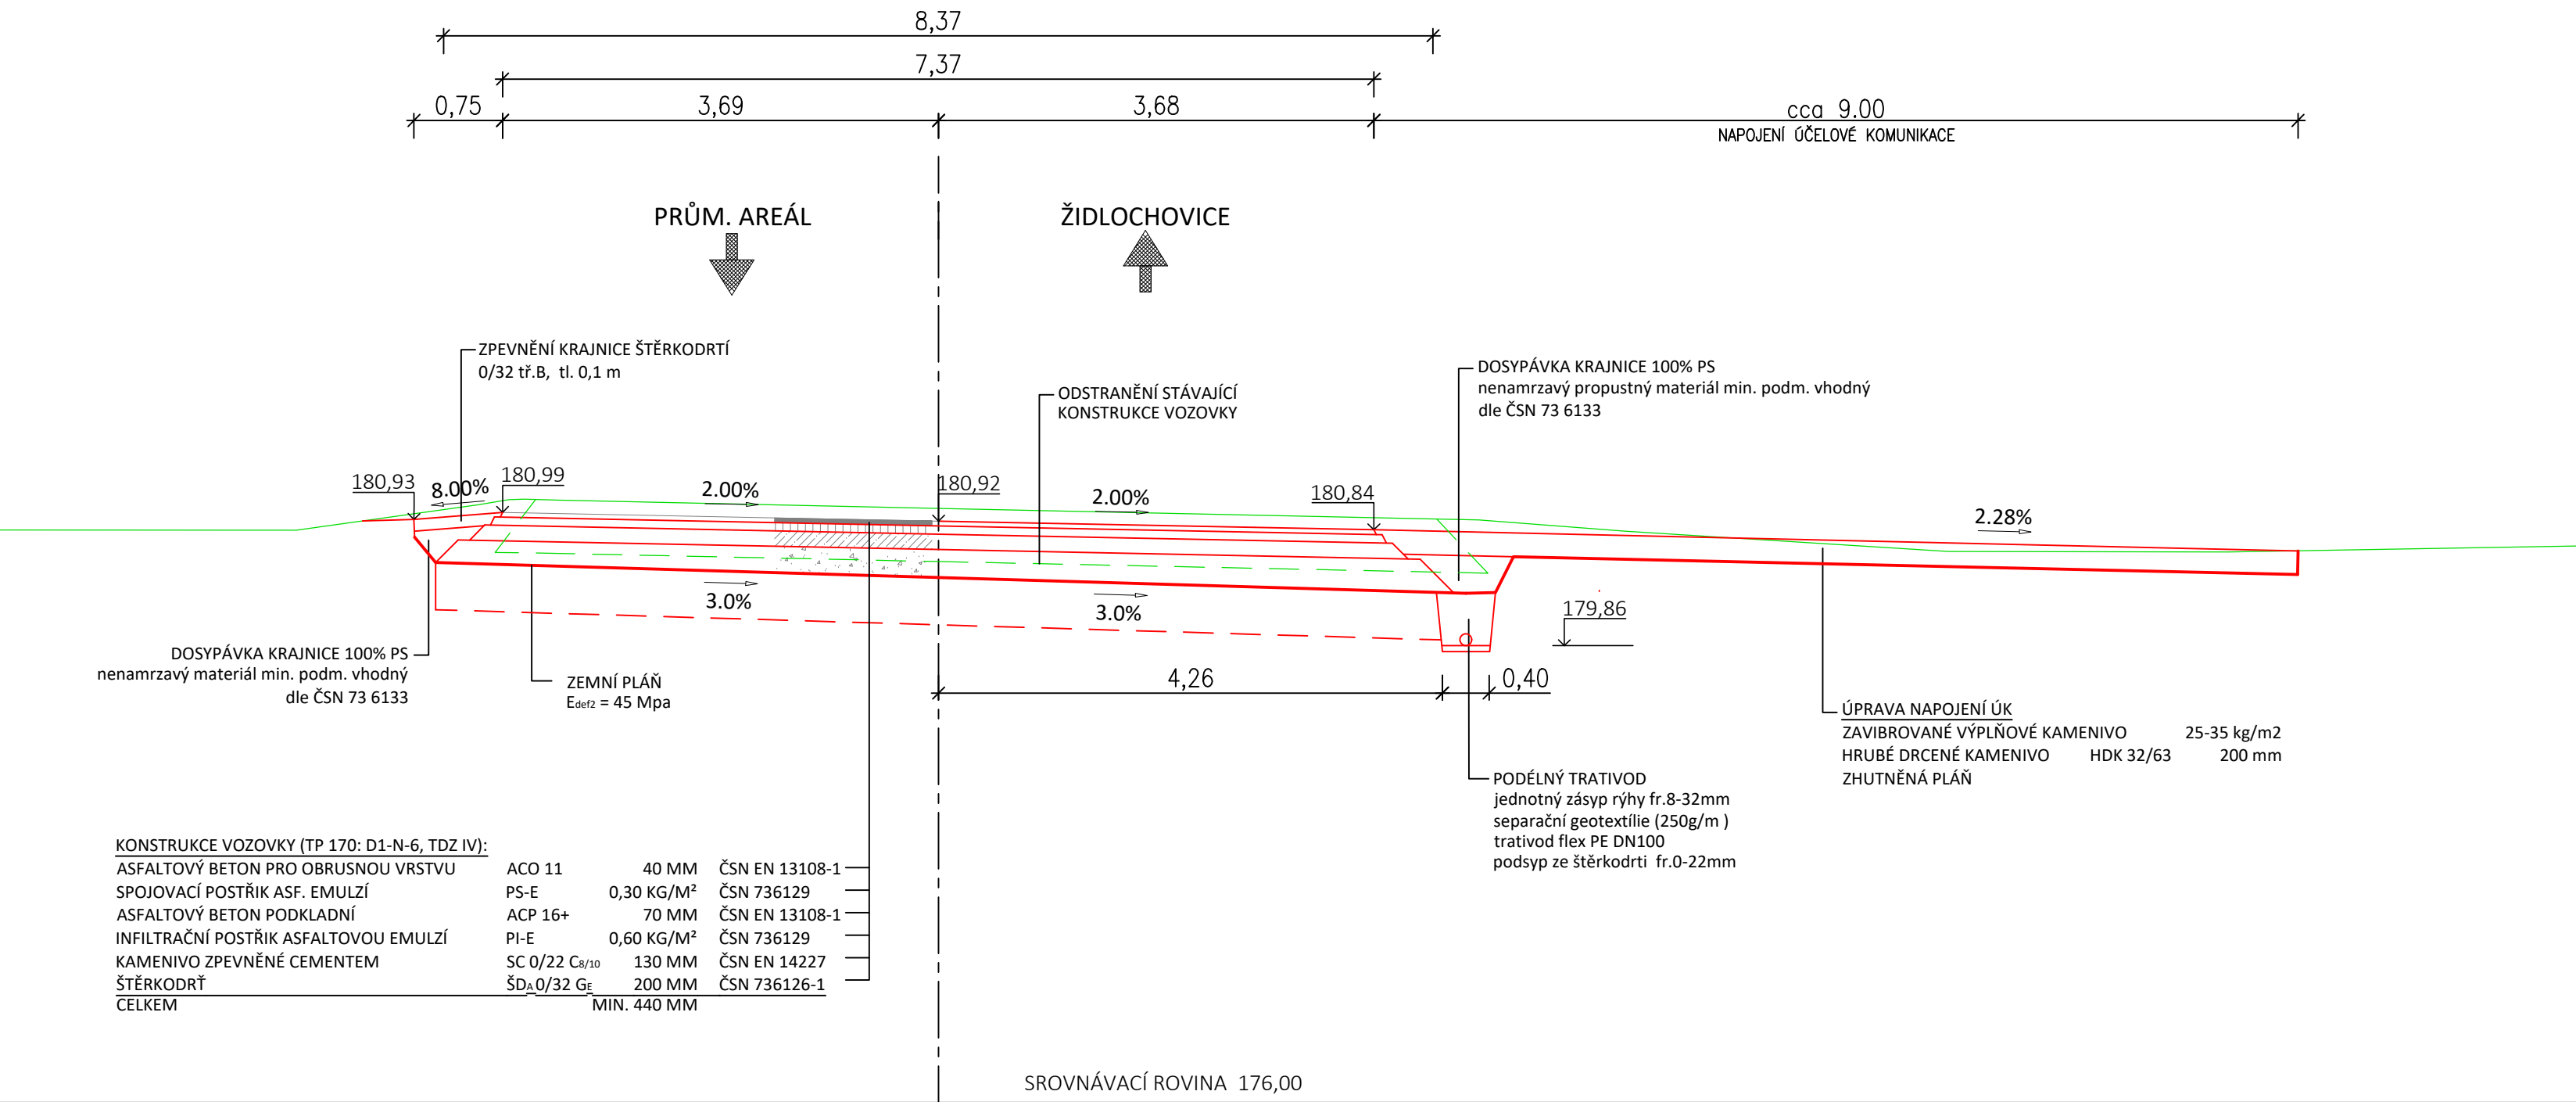

PŘÍČNÝ ŘEZ Č.2
MO2k 7,0/30
V OBLOUKU
km 0,035 00

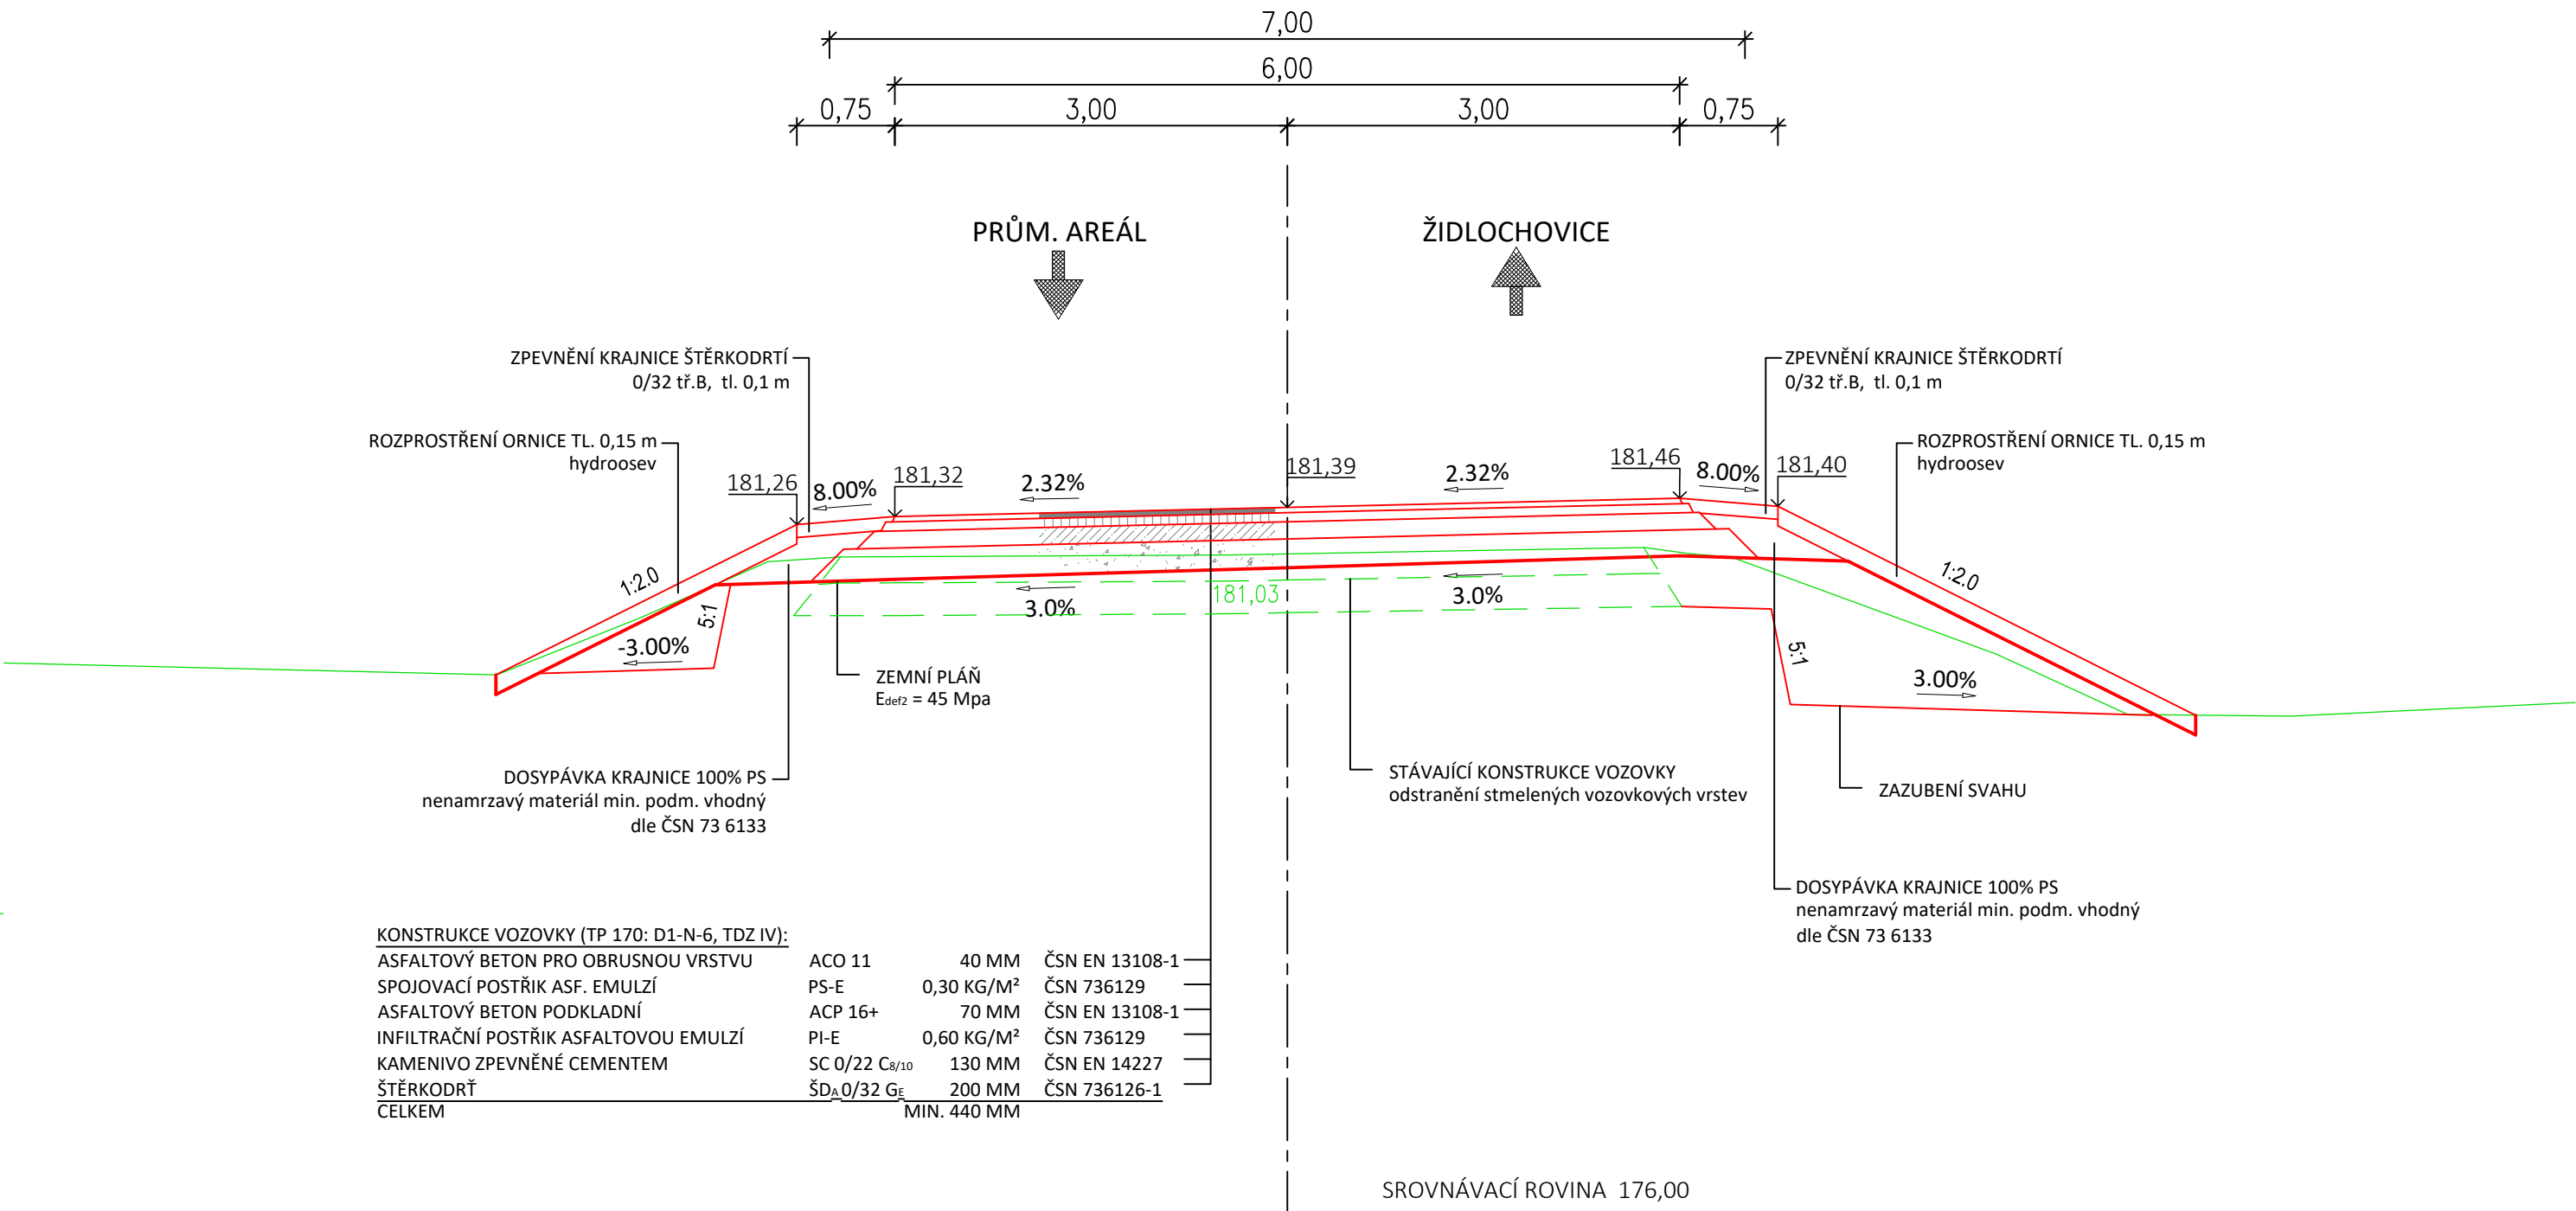

			ČÍSLO SOUPRAVY:
REVIZE Č.	DATUM	ZMĚNA	

			SUDOP BRNO, spol. s r.o. Kounicova 26 611 36 Brno
OBJEDNAVATEL:	Správa železnic, státní organizace, Díláždná 1003/7, 110 00 Praha 1 Stavební správa východ (organizační jednotka)	tel. : +420 972 625 804 E-mail: sudop@sudop-brno.cz	
PROFESNÍ SKUPINA:	11 KOLEJE	VEDOUcí PROF. SKUPINY Ing. Petr Rotschein	ŘEDITEL Ing. Kamil Chmela
ODPOVĚDNÝ PROJ. ZAKÁZKY	Ing. Radoslav Molák	ODPOVĚDNÝ PROJ. PS, SO Bronislav Urbánek	NAVRHL, VÝPRACOVAL Bronislav Urbánek
KRAJ:	Jihomoravský	POVĚŘENÝ OÚ: Židlochovice	KONTROLOVAL Ing. Petr Rotschein
Modernizace a elektrizace trati Hrušovany u Brna - Židlochovice SO 02-17-04 Železniční přejezd v km 2,134			STUPĚN: DSPS ZAK. ČÍSLO 20059-01-0820 ARCH. ČÍSLO 2020340003 MĚŘITKO 1:50 POČET FORMÁTŮ 5x A4 DATUM: 10/2020 ČÁST DOKUM. E.1.3.3 PŘÍLOHA 5
Příčné řezy komunikací			