



POHLED VTOK - UKONČENÍ ŠIKMOU TROUBOU
M1:50

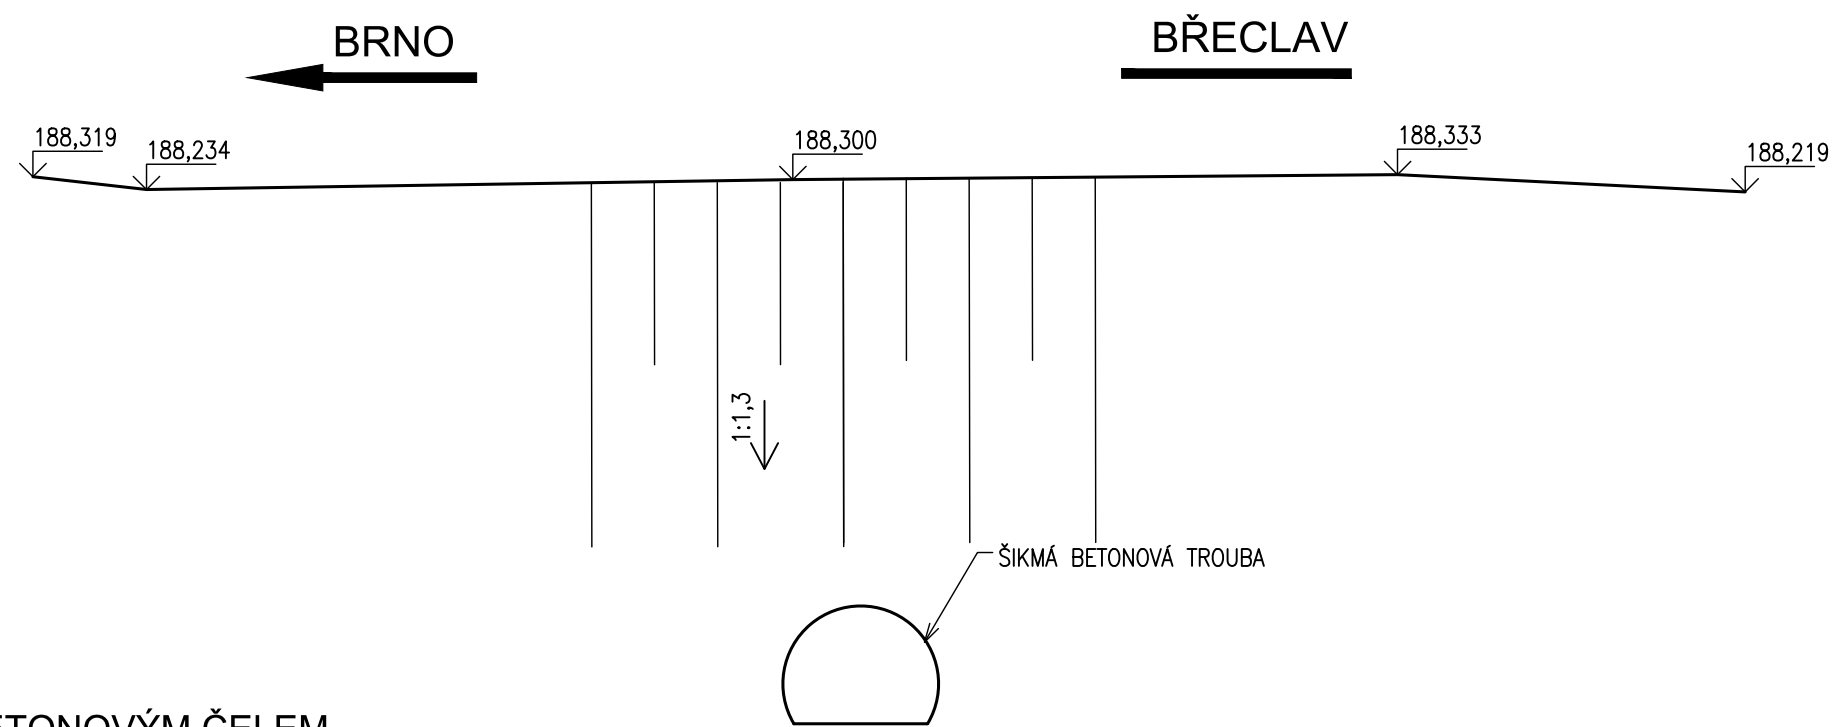

POHLED VÝTOK - UKONČENÍ BETONOVÝM ČELEM
M1:50

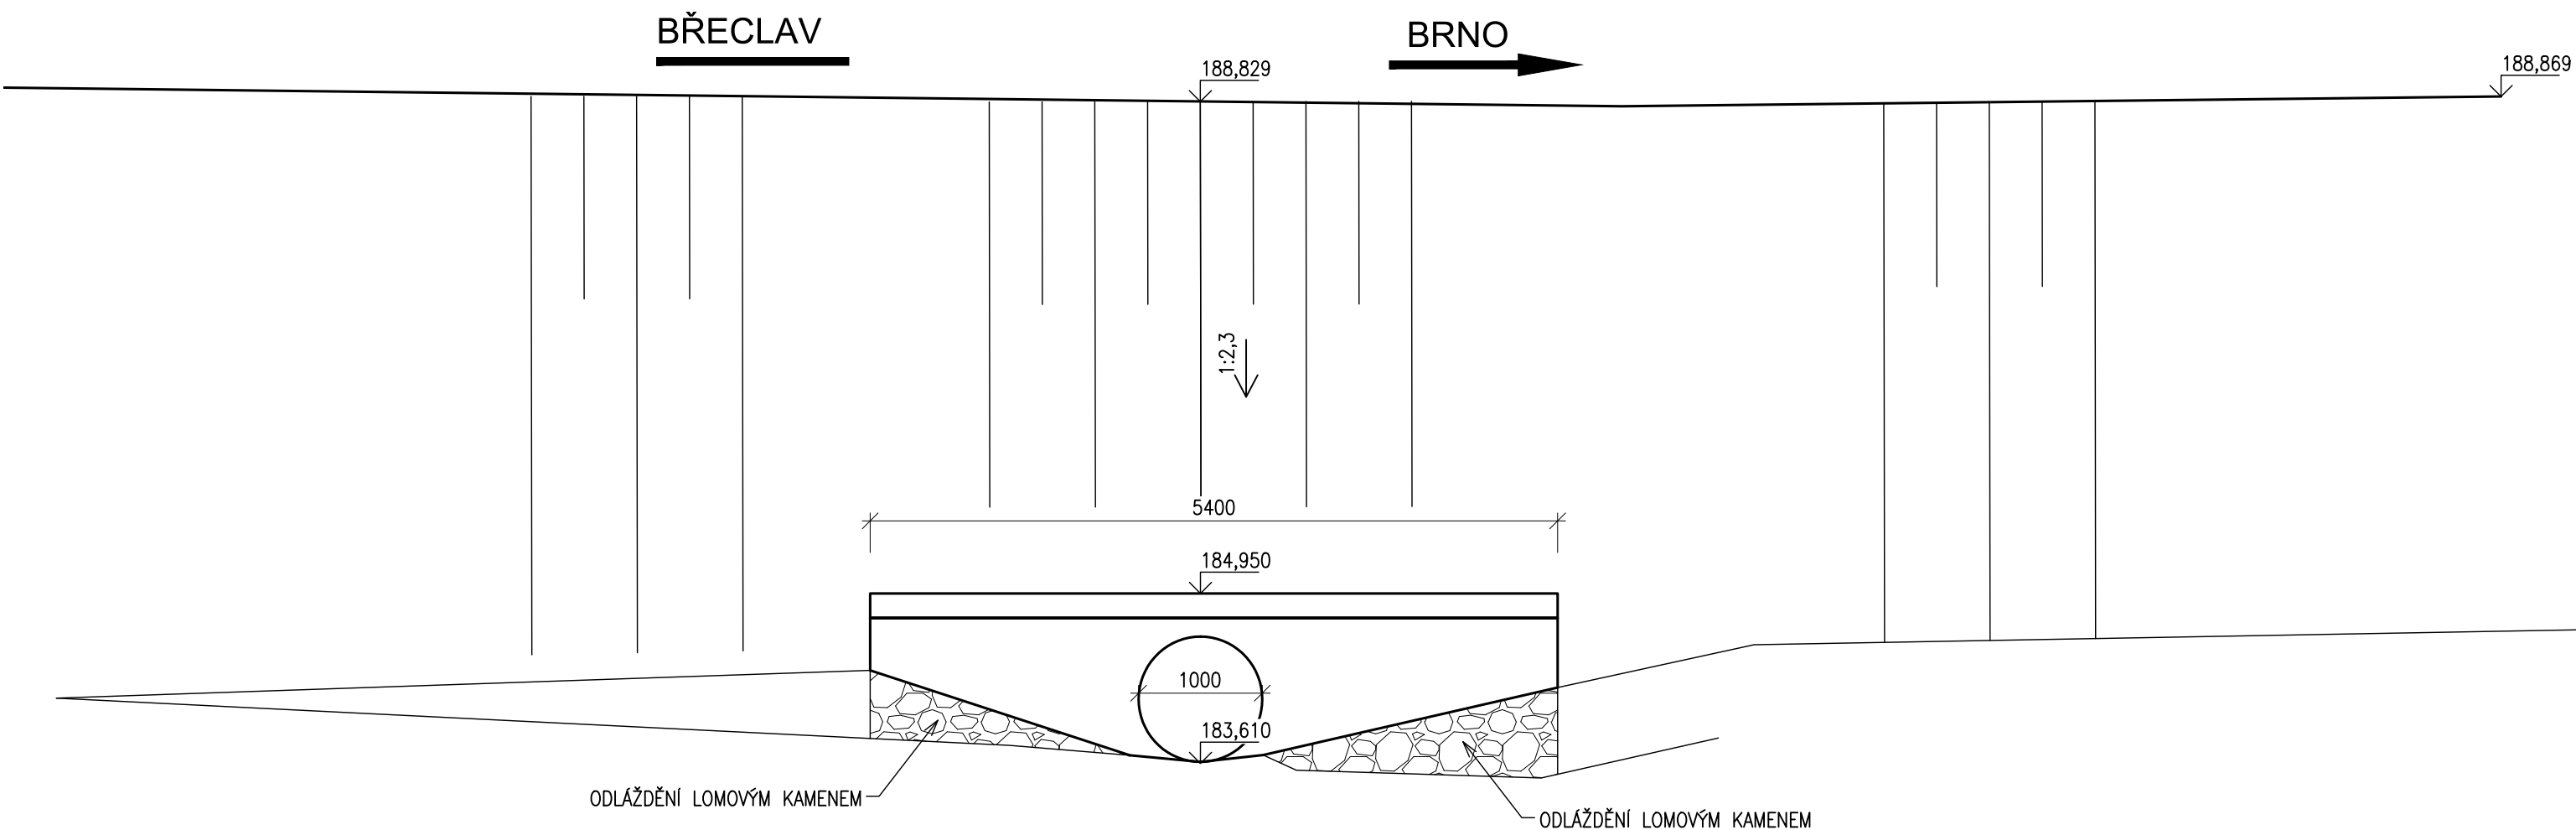

			ČÍSLO SOUPRAVY:
REVIZE Č.	DATUM	ZMĚNA	

			SUDOP BRNO, spol. s r.o. Kounicova 26 611 36 Brno	
OBJEDNAVATEL:	Správa železnic, státní organizace, Dílžďená 1003/7, 110 00 Praha 1 Stavební správa východ (organizační jednotka)		tel. : +420 972 625 804 E-mail: sudop@sudop-brno.cz	
PROFESNÍ SKUPINA:	12 Mosty	VEDOUcí PROF. SKUPINY Ing. Karel Pukl	ŘEDITEL Ing. Kamil Chmela	
ODPOVĚDNÝ PROJ. ZAKÁZKY Ing. Radoslav Molák		ODPOVĚDNÝ PROJ. PS, SO Ing. Pavel Lhotský	NAVRHL, VYPRACOVAL Ing. Jan Dvořák	KONTROLOVAL Ing. Radomír Hanák
KRAJ: Jihomoravský		POVĚŘENÝ OÚ: Židlochovice		STUPEŇ: DSPS
Modernizace a elektrizace trati Hrušovany u Brna - Židlochovice SO 01-19-01 žst. Hrušovany u Brna, propustek v km 125,151			ZAK. ČÍSLO 20059-01-0820	ARCH. ČÍSLO 2020340003
			MĚŘÍTKO 1:50	POČET FORMÁTŮ 3 A4
			DATUM:	10/2020
			ČÁST DOKUM. E.1.4.1	PŘÍLOHA 2.2.3
Pohledy - původní stav				