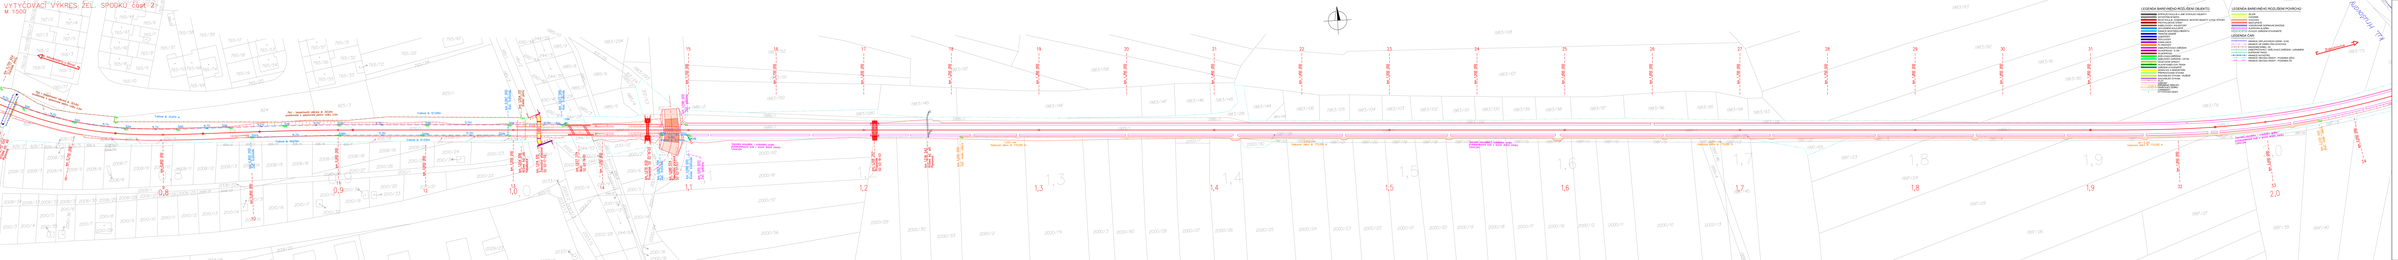

VYTYČOVACÍ VÝKRES ŽEL. SPODKU část 2
M 1:500

Hrušovany u Brna
km 0,700 924 Začátek plotu
Plot - bezpečnostní zábrana dl. 303,6m pozinkované a oplastované pletivo výšky 2,0m
Trativod dl. 211,970 m
Trativod dl. 127,615m
Trativod dl. 49,970m
Trativod dl. 97,030m
km 0,710 020 Křížení inž. sítí Plynovod
km 0,750 000
km 0,800 000
km 0,850 000 Zač. trativodu
km 0,850 000
km 0,900 000
km 0,950 000
km 0,997 000 Kon. trativodu
km 1,000 000
km 1,004 511 Konec plotu
km 1,004 556 Křížení inž. sítí Kanalizace
km 1,014 615 Železniční přejezd SO 02-17-02
km 1,027 595 Kon. trativodu
km 1,037 374 Most SO 02-19-01
km 1,050 000
km 1,076 629 Propustek SO 02-19-02
km 1,083 724 Zač. trativodu
km 1,090 324 Železniční přejezd SO 02-17-03
km 1,098 000 Zač. gabionů
km 1,099 000 Konec trativodu
km 1,100 000 Zač. gabionu
Trativod dl. 15,276 m
Zpevnění návodního i vzdušného svahu drátokamennými koši v úrovni drážní stezky 1,0mx1,0m
km 1,100 000
km 1,150 000
km 1,200 000
km 1,206 257 Propustek SO 02-19-03
km 1,236 542 Křížení inž. sítí Plynovod
km 1,256 000 Zač. vsak. žebra
Vsakovací žebro dl. 775,000 m
km 1,250 000
km 1,300 000
km 1,350 000
km 1,400 000
km 1,450 000
km 1,500 000
km 1,550 000
km 1,600 000
km 1,650 000
km 1,700 000
km 1,750 000
km 1,800 000
km 1,850 000
km 1,900 000
km 1,950 000
km 2,000 000
km 2,030 000 Kon. vsak. žebra
km 2,050 000
0,8
0,9
1,0
1,1
1,2
1,3
1,4
1,5
1,6
1,7
1,8
1,9
2,0
Židlochovice
k.ú. Hrušovany

LEGENDA BAREVNÉHO ROZLIŠENÍ OBJEKTŮ:

- STÁVAJÍCÍ KOLEJE A JINÉ STÁVAJÍCÍ OBJEKTY
- KATASTRÁLNÍ MAPA
- NOVÉ KOLEJE, KOMUNIKACE, MOSTNÍ OBJEKTY A POZ. STAVBY
- PROTIHLUKOVÉ STĚNY
- KABELOVODY, KOLEKTORY
- ODVODNĚNÍ KOLEJIŠTĚ
- SANACE MOSTNÍHO OBJEKTU
- TRAKČNÍ VEDENÍ
- VODOVODY
- TEPLOVODY
- KANALIZACE
- PLYNOVODY
- ZABEZPEČOVACÍ ZAŘÍZENÍ
- SILNOPROUD - E.ON
- SILNOPROUD
- SDĚLOVACÍ ZAŘÍZENÍ
- SDĚLOVACÍ ZAŘÍZENÍ - CETIN
- VEGETAČNÍ ÚPRAVY
- HLAVNÍ KABELOVÁ TRASA
- ZAŘÍZENÍ STAVENIŠTĚ
- DEMOLICE A DEMONTÁŽE
- PŘIPRAVOVANÁ STAVBA
- SOUVISEJÍCÍ STAVBA - RUŠENÍ
- SOUVISEJÍCÍ STAVBA
- PLOT
- GABIONY
- ZPEVNĚNÉ PŘÍKOPY
- VSAKOVACÍ ŽEBRO
- CHRÁNIČKY
- VYTYČOVACÍ BODY

LEGENDA BAREVNÉHO ROZLIŠENÍ POVRCHŮ:

- ZELEŇ
- CHODNÍK
- VOZOVKA
- NÁSTUPIŠTĚ
- VODOROVNÉ DOPRAVNÍ ZNAČENÍ
- SLEPECKÁ DLAŽBA
- PLOCHY ZAŘÍZENÍ STAVENIŠTĚ

LEGENDA ČAR:

- HRANICE ZÁPLAVOVÉHO ÚZEMÍ - Q100
- HRANICE OP ZÁMKU ŽIDLOCHOVICE
- NADZEMNÍ KABEL VN
- ZABEZPEČOVACÍ / SDĚLOVACÍ ZAŘÍZENÍ - UZEMNĚNÍ
- DOPRAVNÍ TRASY
- HRANICE KATASTRŮ
- HRANICE OBVODU DRÁHY - POZEMEK SŽDC
- HRANICE OBVODU DRÁHY - POZEMEK ČD

sfdi
STÁTNÍ FOND DOPRAVNÍ INFRASTRUKTURY

SPRÁVA ŽELEZNIC

Seznam souřadnic je samostatnou přílohou SO
Souřadnicový systém: S-JTSK
Výškový systém: B.p.v.

			ČÍSLO SOUPRAVY:
REVIZE Č.	DATUM	ZMĚNA	

SUDOP BRNO

SUDOP BRNO, spol. s r.o.
Kounicova 26
611 36 Brno

OBJEDNAVATEL:	Správa železnic, státní organizace, Dlážděná 1003/7, 110 00 Praha 1 Stavební správa východ (organizační jednotka)		tel.: +420 972 625 804 E-mail: sudop@sudop-brno.cz
PROFESNÍ SKUPINA:	11 KOLEJE	VEDOUCÍ PROF. SKUPINY Ing. Petr Rotschein	ŘEDITEL Ing. Kamil Chmela
ODPOVĚDNÝ PROJ. ZAKÁZKY Ing. Radoslav Molák	ODPOVĚDNÝ PROJ. PS, SO Ing. Dominika Vlachová	NAVRHL, VYPRACOVAL Ing. Dominika Vlachová	KONTROLOVAL Ing. Petr Rotschein
KRAJ: Jihomoravský	POVĚŘENÝ OÚ: Židlochovice		STUPEŇ: DSPS

Modernizace a elektrizace trati Hrušovany u Brna - Židlochovice
SO 02-16-01 t.ú. Hrušovany u Brna - Židlochovice, železniční spodek
SO 02-17-01 t.ú. Hrušovany u Brna - Židlochovice, železniční svršek

Vytyčovací výkres žel. spodku M 1:500 část 2

ZAK. ČÍSLO 20059-01-0820	ARCH. ČÍSLO 2020340003
MĚŘÍTKO 1:500	POČET FORMÁTŮ 14xA4
DATUM:	10/2020
ČÁST DOKUM. E.1.1.3+E.1.1.4	PŘÍLOHA 6.2