



M 1:50

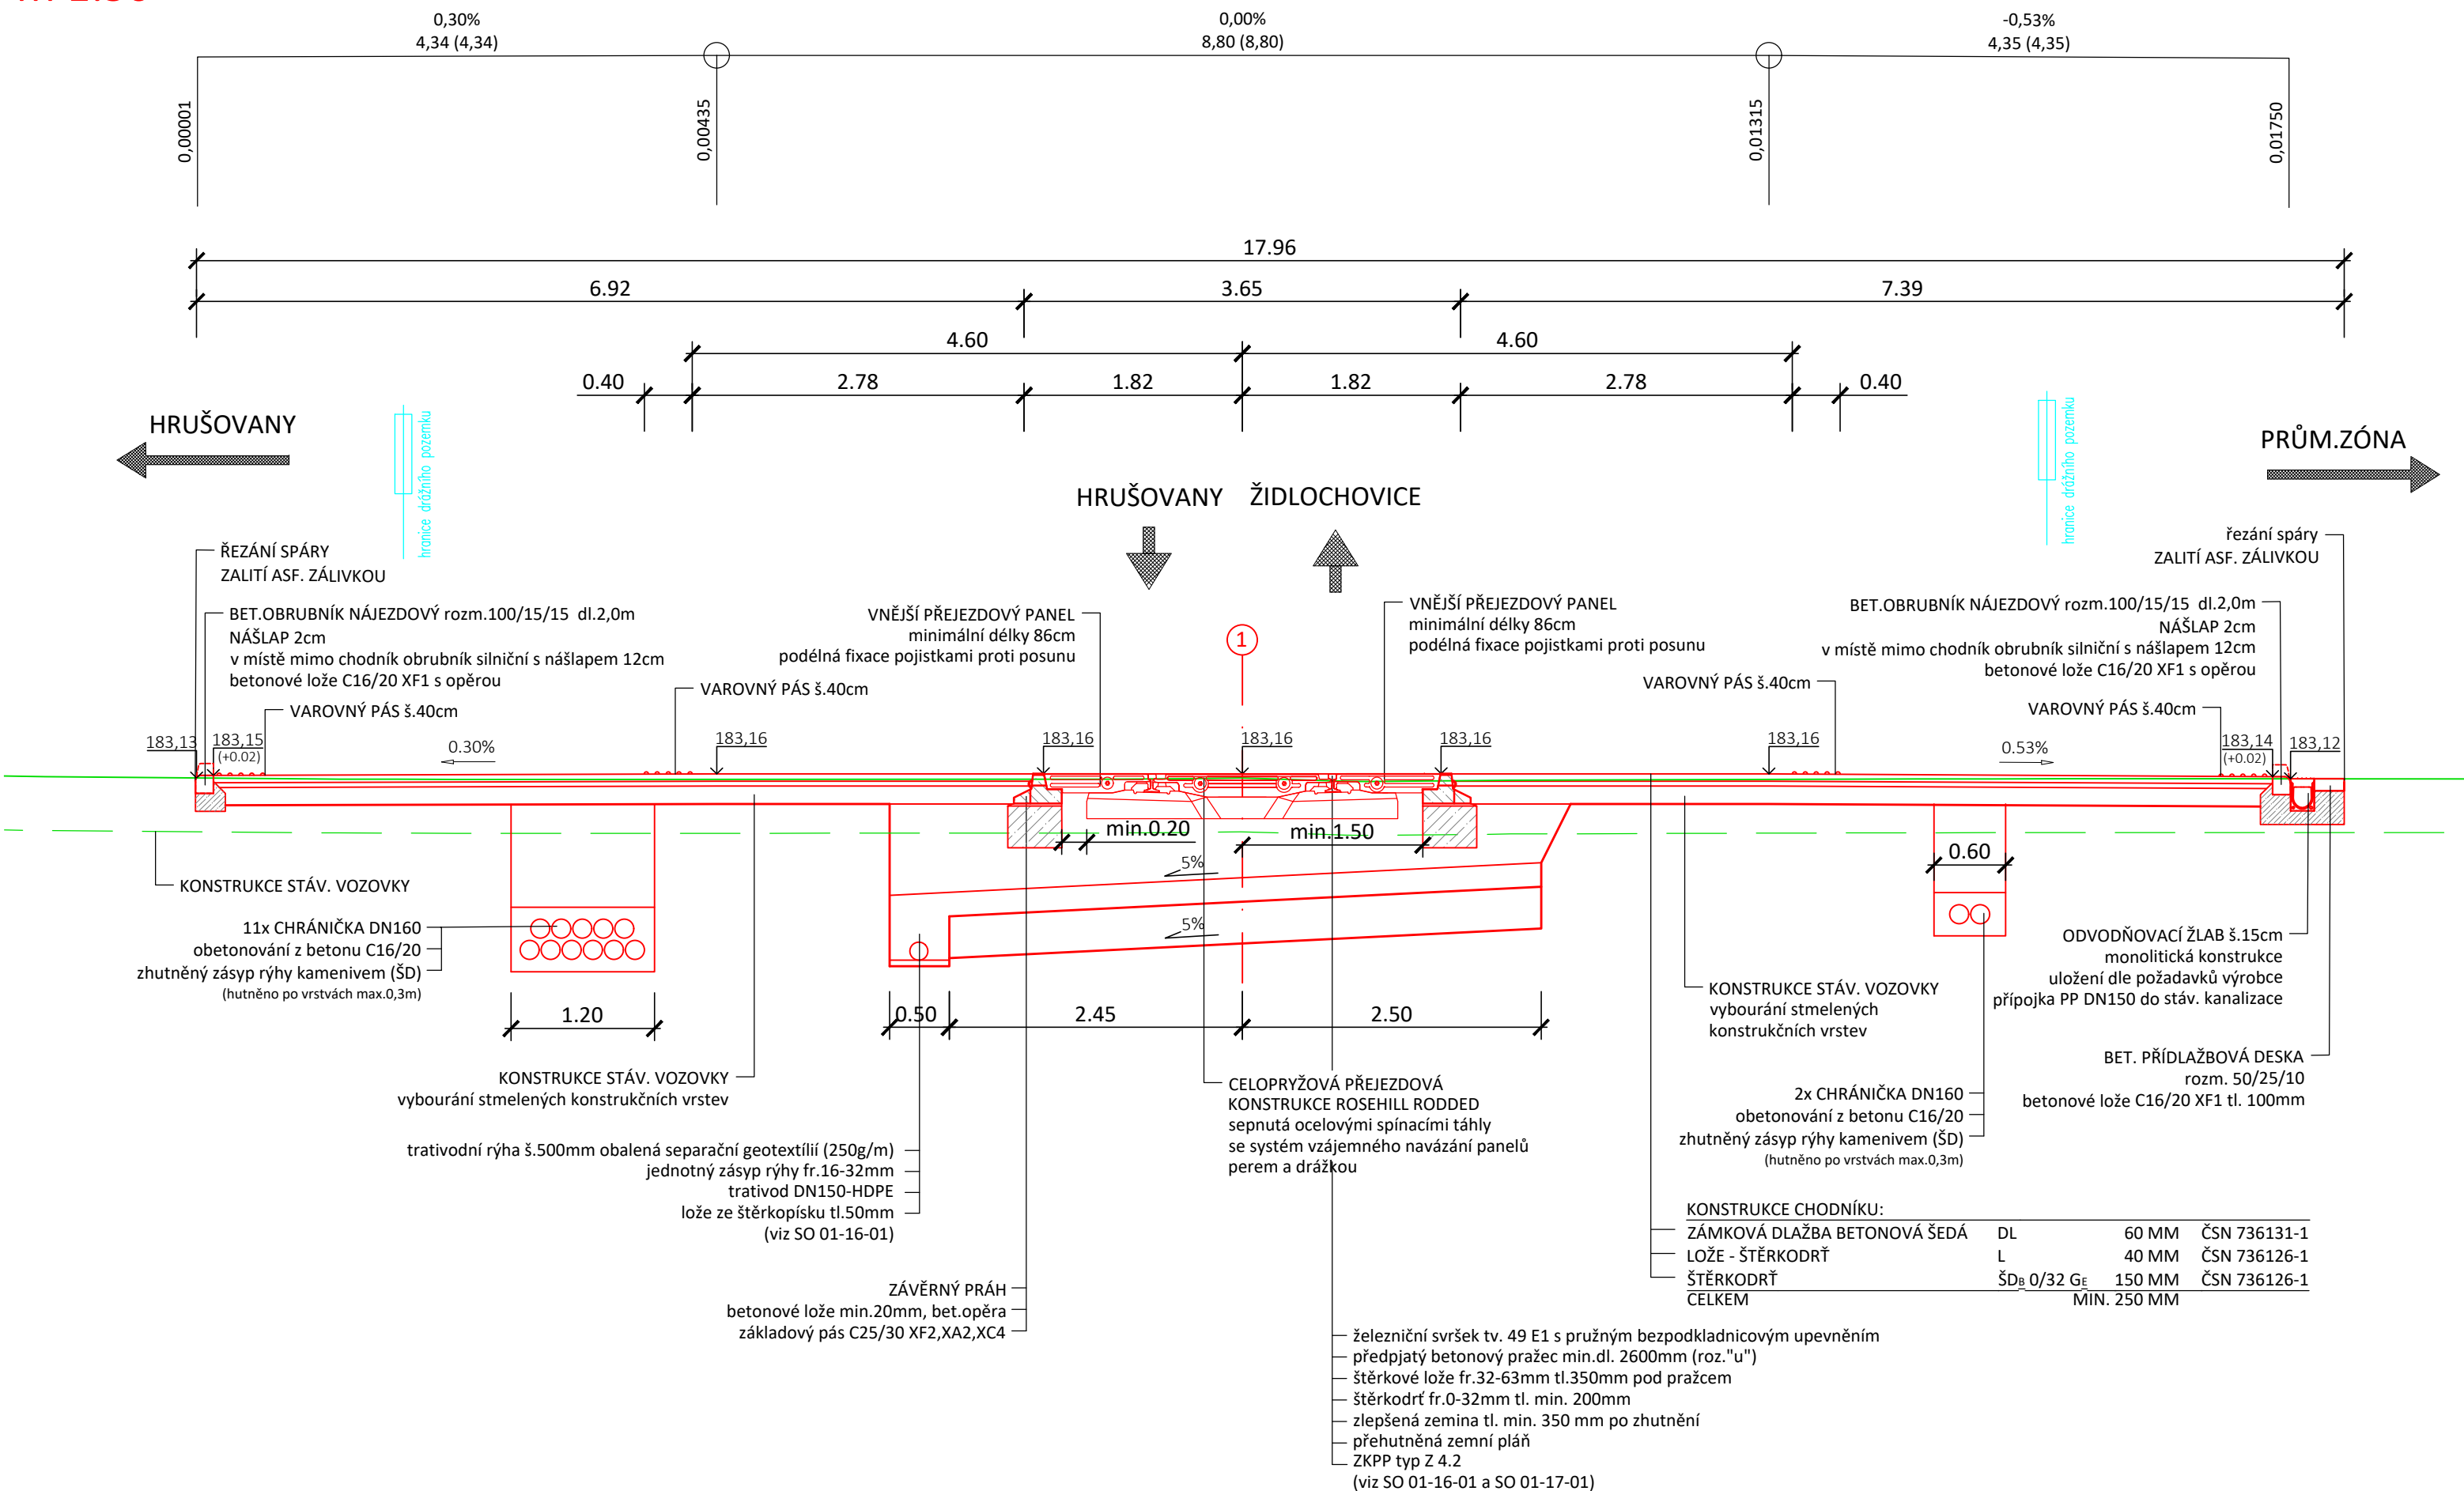

| | | | |
|-----------|-------|-------|-----------------|
| | | | ČÍSLO SOUPRAVY: |
| | | | |
| | | | |
| REVIZE Č. | DATUM | ZMĚNA | |

| | | | |
|--|--|--|--|
|  SUDOP BRNO | | SUDOP BRNO, spol. s r.o. Kounicova 26 611 36 Brno | |
| OBJEDNAVATEL: | Správa železnic, státní organizace, Dlázděňá 1003/7, 110 00 Praha 1 Stavební správa východ (organizační jednotka) | | tel. : +420 972 625 804 E-mail: sudop@sudop-brno.cz |
| PROFESNÍ SKUPINA: | 11 KOLEJE | VEDOUcí PROF. SKUPINY Ing. Petr Rotschein | ŘEDITEL Ing. Kamil Chmela |
| ODPOVĚDNÝ PROJ. ZAKÁZKY Ing. Radoslav Molák | ODPOVĚDNÝ PROJ. PS, SO Bronislav Urbánek | NAVRHL, VYPRACOVAL Bronislav Urbánek | KONTROLOVAL Ing. Petr Rotschein |
| KRAJ: Jihomoravský | POVĚŘENÝ OÚ: Židlochovice | | STUPEŇ: DSPS |
| Modernizace a elektrizace trati Hrušovany u Brna - Židlochovice SO 02-17-02 Železniční přechod v km 1,018 | | | ZAK. ČÍSLO 20059-01-0820 |
| | | | ARCH. ČÍSLO 2020340003 |
| | | | MĚRITKO 1:50 |
| | | | POČET FORMÁTŮ 3x A4 |
| | | | DATUM: 10/2020 |
| Příčný řez přechodem | | | ČÁST DOKUM. E.1.3.1 |
| | | | PŘÍLOHA 4 |