


PŘÍČNÉ ŘEZY CHODNÍKEM V KM 1,018

Modernizace a elektrizace trati Hrušovany u Brna - Židlochovice


SO 02-17-02 Železniční přechod v km 1,018

M 1:50

PŘÍČNÝ ŘEZ Č.1
km 0,002 00

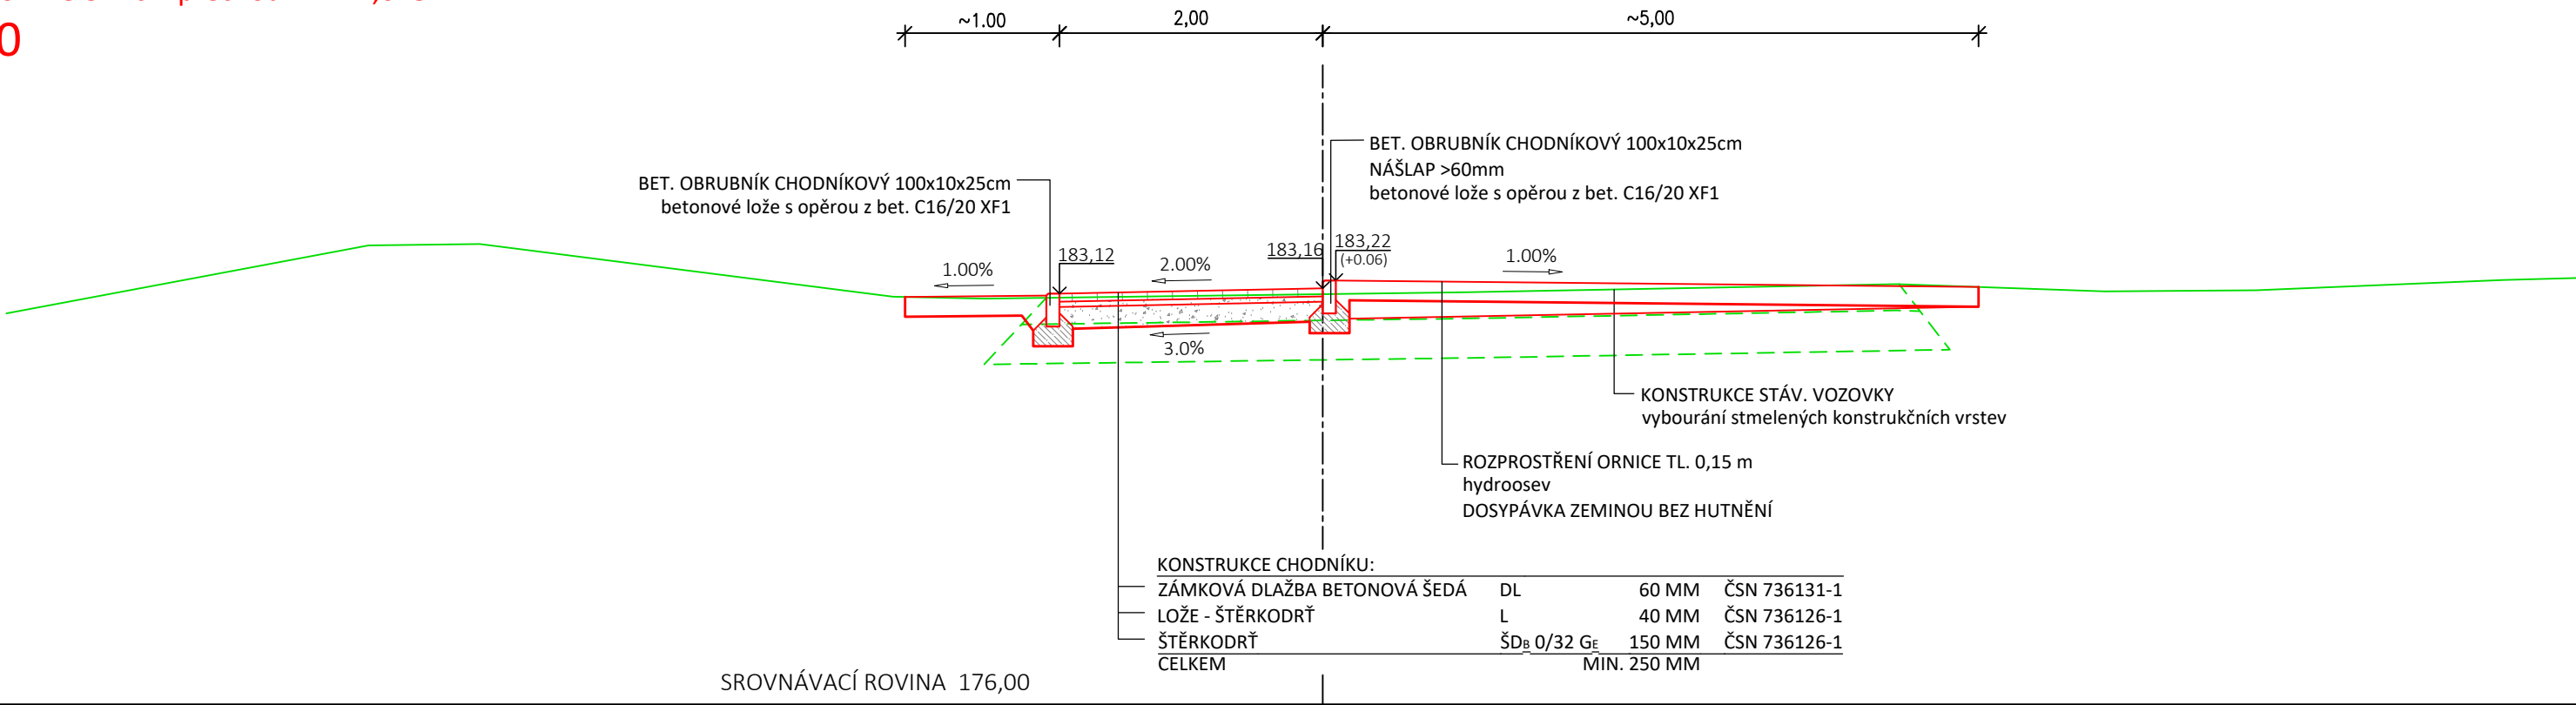

PŘÍČNÝ ŘEZ Č.2
km 0,014 00

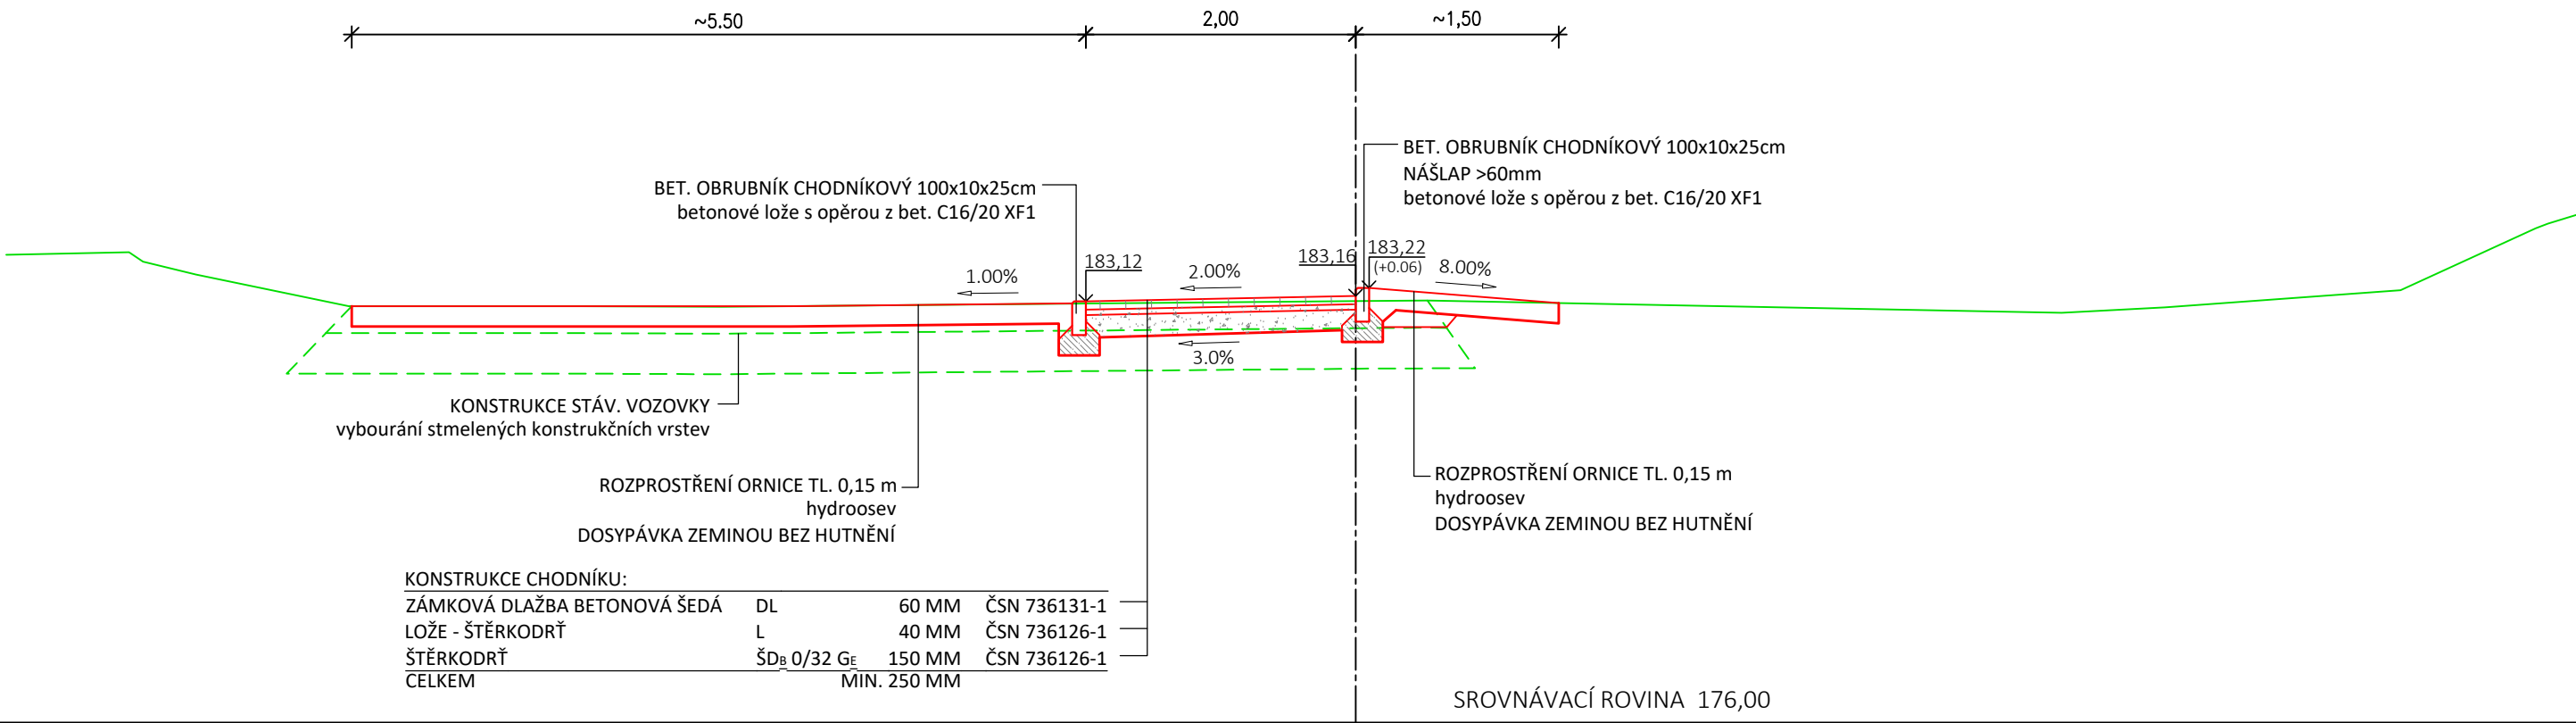

			ČÍSLO SOUPRAVY:
REVIZE Č.	DATUM	ZMĚNA	

<div>SUDOP BRNO</div>			SUDOP BRNO, spol. s r.o. Kounicova 26 611 36 Brno
---	--	--	--

OBJEDNAVATEL: Správa železnic, státní organizace, Dílčďdňá 1003/7, 110 00 Praha 1 Stavební správa východ (organizační jednotka)		tel. : +420 972 625 804 E-mail: sudop@sudop-brno.cz
PROFESNÍ SKUPINA: 11 KOLEJE	VEDOUCÍ PROF. SKUPINY Ing. Petr Rotschein	ŘEDITEL Ing. Kamil Chmela
ODPOVĚDNÝ PROJ. ZAKÁZKY Ing. Radoslav Molák	ODPOVĚDNÝ PROJ. PS, SO Bronislav Urbánek	KONTROLOVAL Ing. Petr Rotschein
KRAJ: Jihomoravský	POVĚŘENÝ OÚ: Židlochovice	STUPEŇ: DSPS

Modernizace a elektrizace trati Hrušovany u Brna - Židlochovice SO 02-17-02 Železniční přechod v km 1,018	ZAK. ČÍSLO 20059-01-0820	ARCH. ČÍSLO 2020340003
	MĚRITKO 1:50	POČET FORMÁTŮ 3x A4
	DATUM: 10/2020	
Příčné řezy chodníkem	ČÁST DOKUM. E.1.3.1	PŘÍLOHA 5