



M1:50

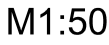

BRNO


# BŘECLAV

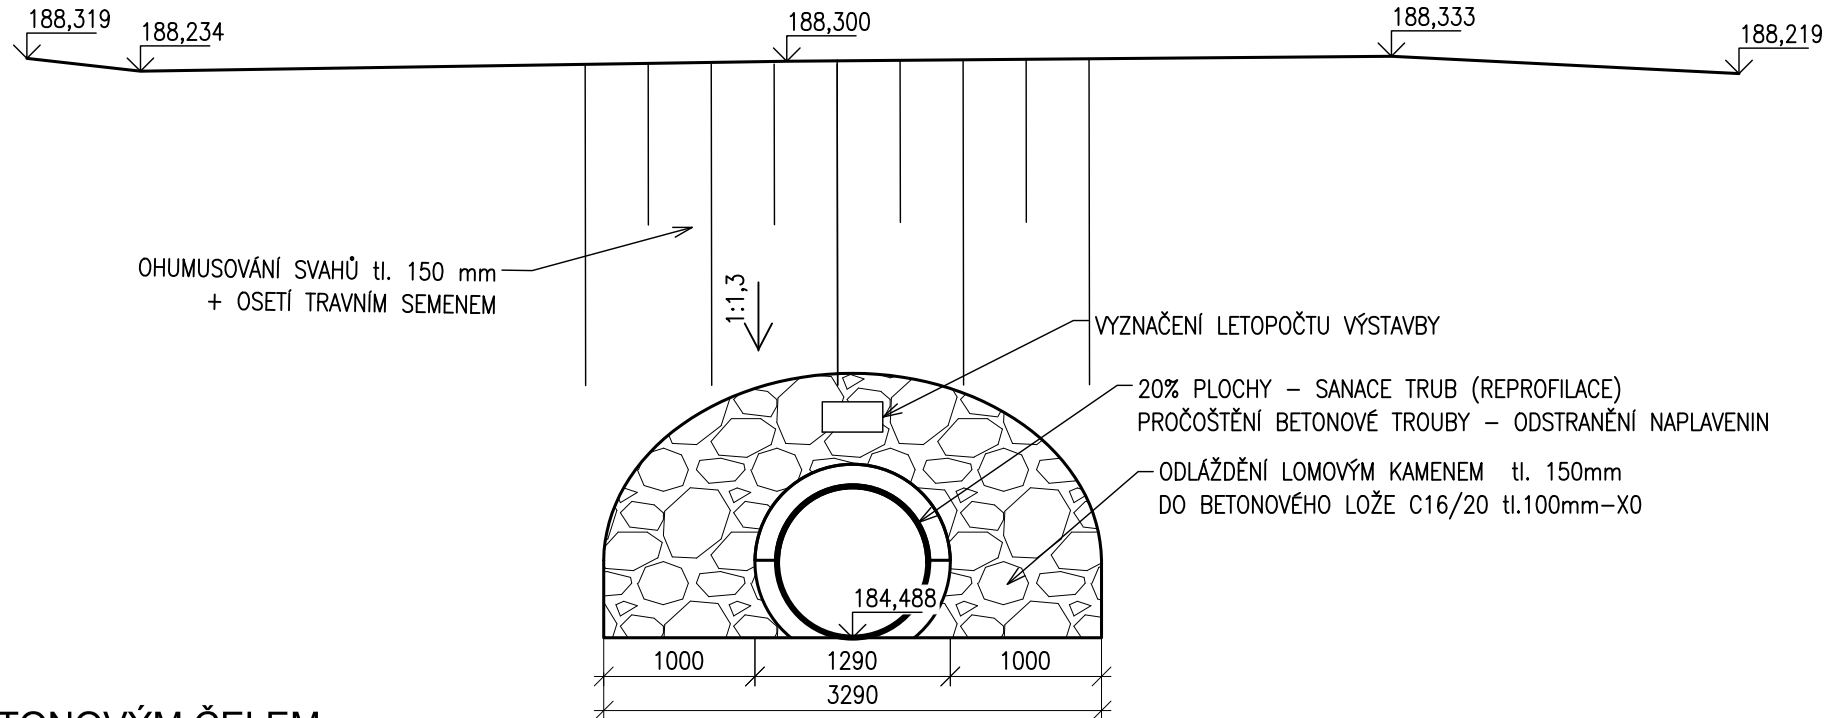


M1:50

# BŘECLAV

BRNO

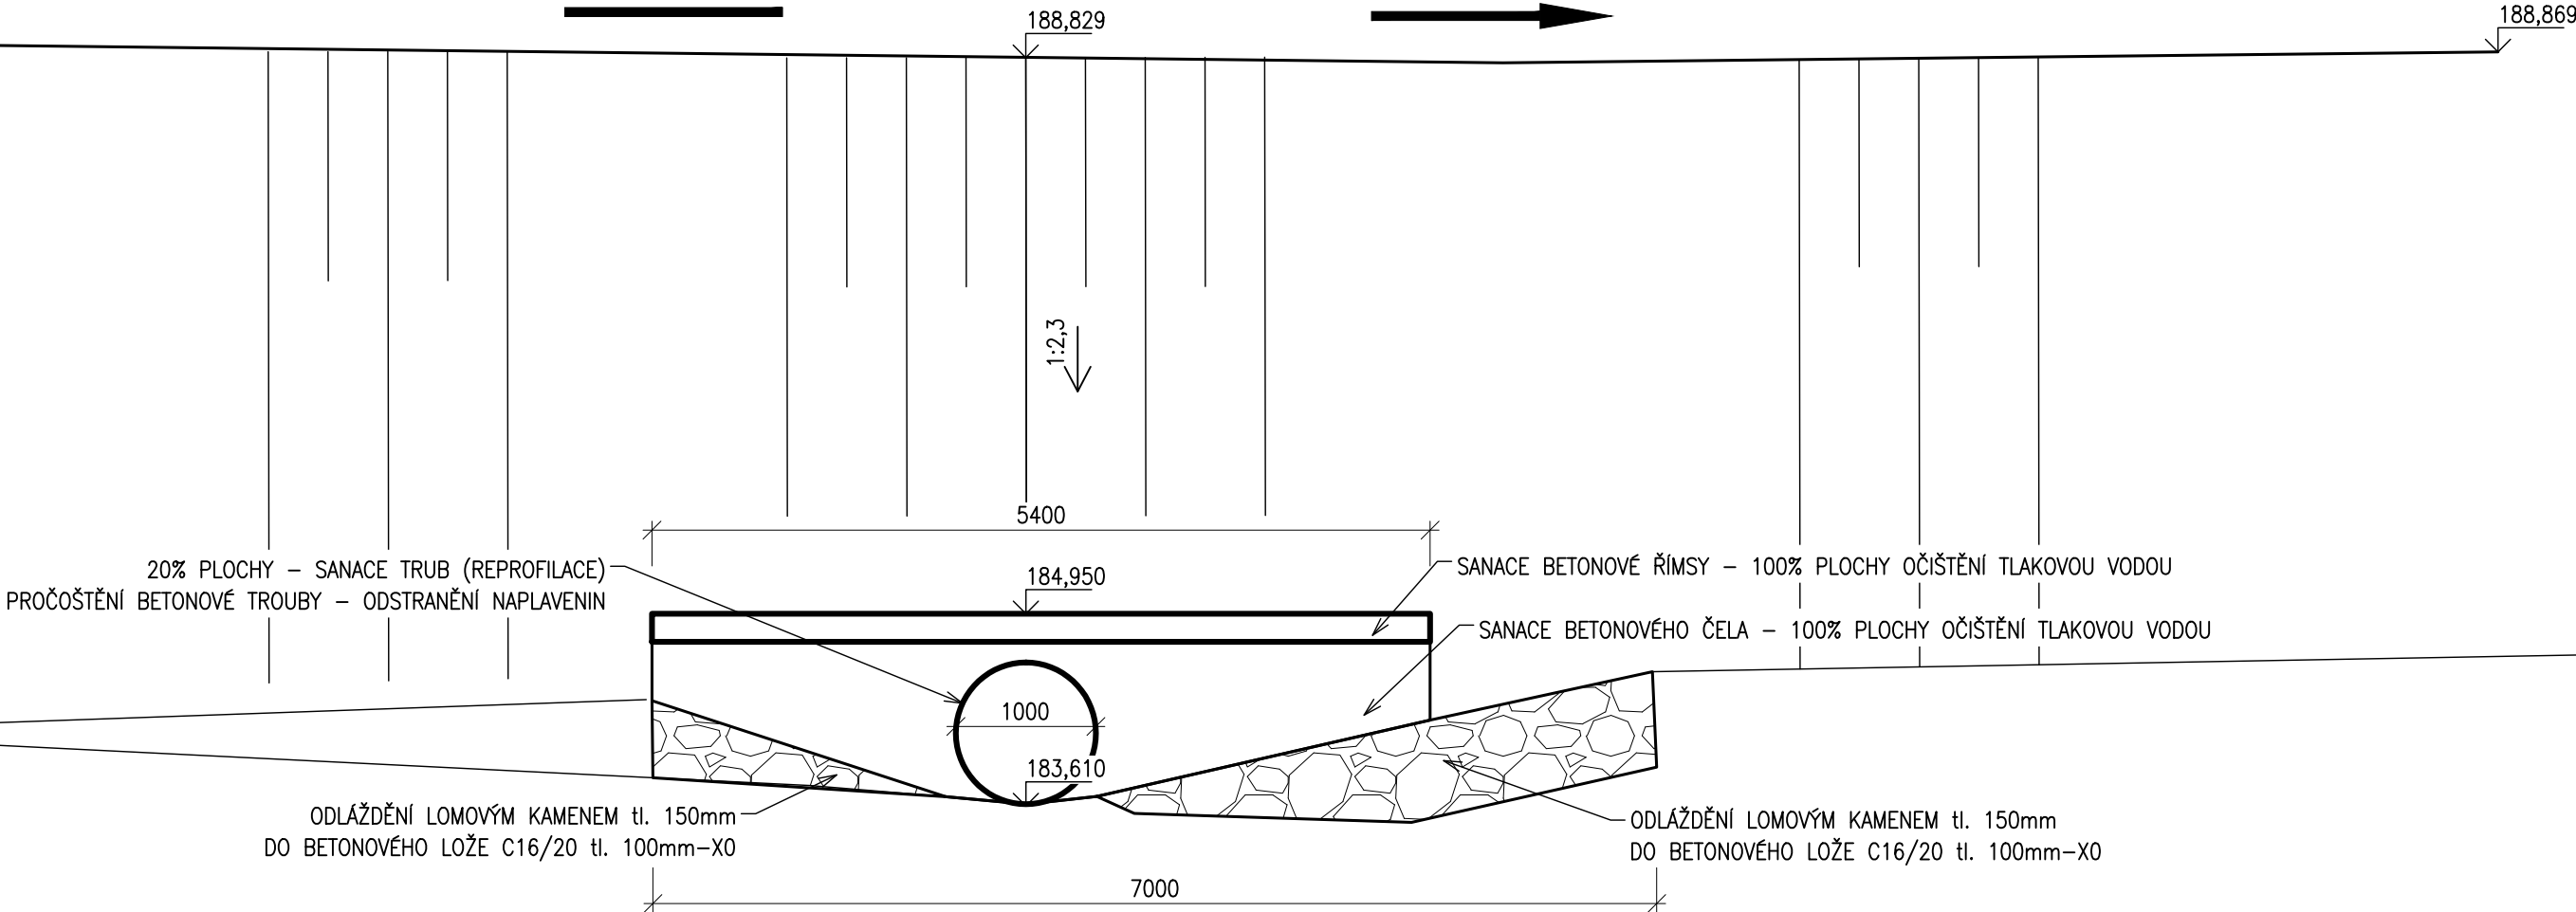

			ČÍSLO SOUPRAVY:
REVIZE Č.	DATUM	ZMĚNA	



SUDOP

BRNO

SUDOP BRNO, spol. s r.o.

Kounicova 26

611 36 Brno

OBJEDNAVATEL:		Správa železnic, státní organizace, Dílžďěň 1003/7, 110 00 Praha 1 Stavební správa východ (organizační jednotka)	tel. : +420 972 625 804 E-mail: sudop@sudop-brno.cz
PROFESNÍ SKUPINA:	12 Mosty	VEDOUcí PROF. SKUPINY Ing. Karel Pukl	ŘEDITEL Ing. Kamil Chmela
ODPOVĚDNÝ PROJ. ZAKÁZKY Ing. Radoslav Molák	ODPOVĚDNÝ PROJ. PS, SO Ing. Pavel Lhotský	NAVRHL, VYPRACOVAL Ing. Jan Dvořák	KONTROLOVAL Ing. Radomír Hanák
KRAJ: Jihomoravský	POVĚŘENÝ OÚ: Židlochovice		STUPEŇ: DSPS
Modernizace a elektrizace trati Hrušovany u Brna - Židlochovice SO 01-19-01 žst. Hrušovany u Brna, propustek v km 125,151		ZAK. ČÍSLO 20059-01-0820	ARCH. ČÍSLO 2020340003
		MĚŘÍTKO 1:50	POČET FORMÁTŮ 3 A4
		DATUM: 10/2020	
Pohledy		ČÁST DOKUM. E.1.4.1	PŘÍLOHA 2.3.3