

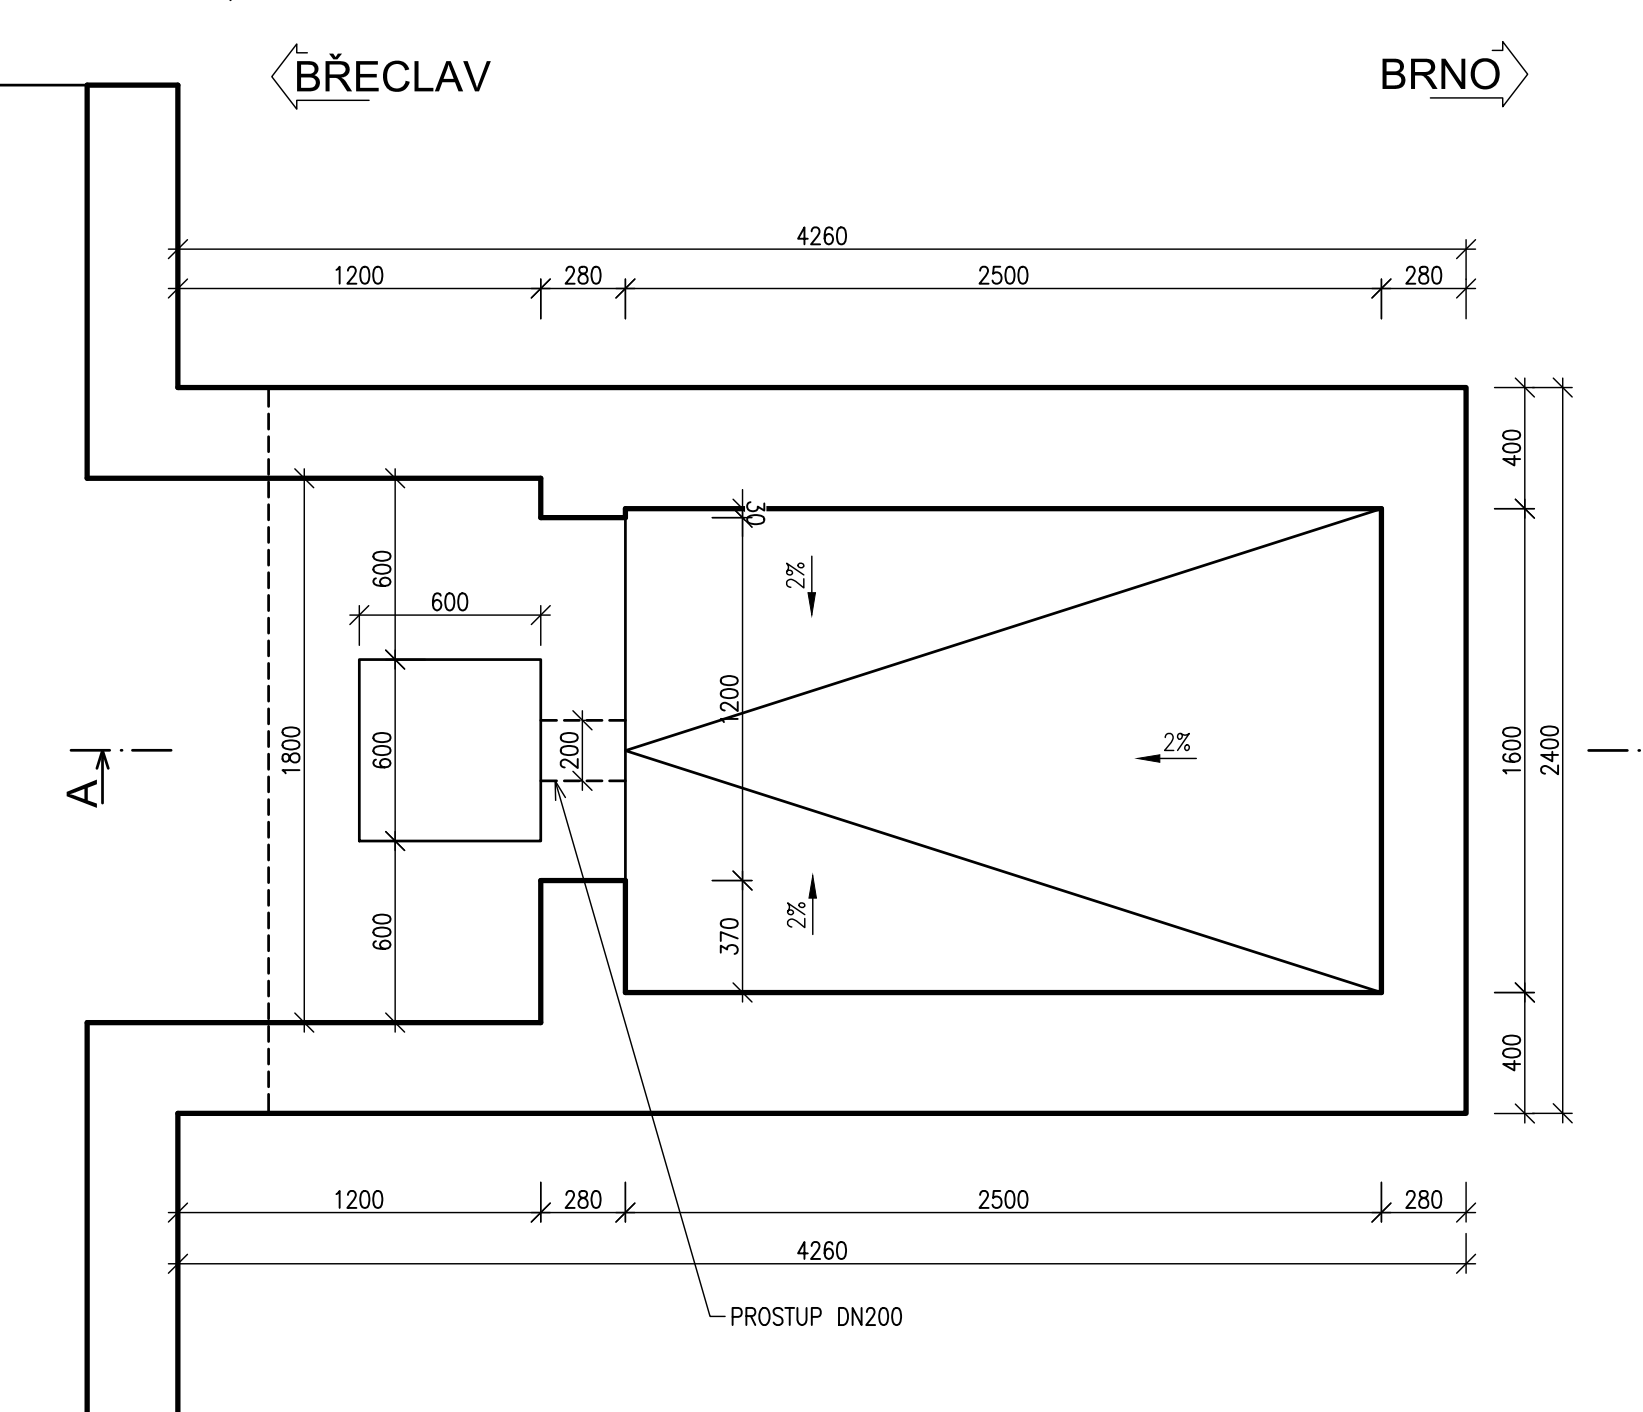



M 1:25, 1:5

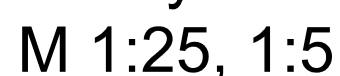

M 1:25, 1:5

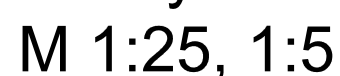

			CÍSLO SOUPRAVY
REVIZE Č.	DATUM	ZMĚNA	



SUDOP BRNO

SUDOP BRNO, spol. s r.o.
Kouniceva 26
611 36 Brno

OBJEDNÁVATEL: Správa železnic, státní organizace, Disžedná 1003/7, 110 00 Praha 1 Stavební správa východ (organizační jednotka)		tel. : +420 972 825 804 E-mail: sudop@sudop-brno.cz
PROFESNÍ SKUPINA: 12 Mosty	VEDUJÍCÍ PROF. SKUPINY Ing. Karel Pukl	REDITEL Ing. Kamil Chmela
ODPOVĚDNÝ PROJ. ZAKÁZKY Ing. Radoslav Molák	ODPOVĚDNÝ PROJ. PS, SO Ing. Pavel Lhotský	KONTROLOVAL Ing. Radomír Hanák
KRAJ: Jihomoravský	PŮVODNÍ OÚ: Židlochovice	STUPEŇ: DPS

Modernizace a elektrizace trati Hrušovany u Brna - Židlochovice
SO 01-19-02 Zšt. Hrušovany u Brna, most v km 125,879

		ZAK. ČÍSLO ARCH. ČÍSLO 200509-01-0820 2020340003
MĚŘENO 1:25, 1:5	POČET FORMÁTŮ 12 A4	
DATUM:	10/2020	
ČAST DOKUM. E.1.4.2	PŘÍLOHA 2.4.3	

Tvar nosné konstrukce podchodu - část 2.