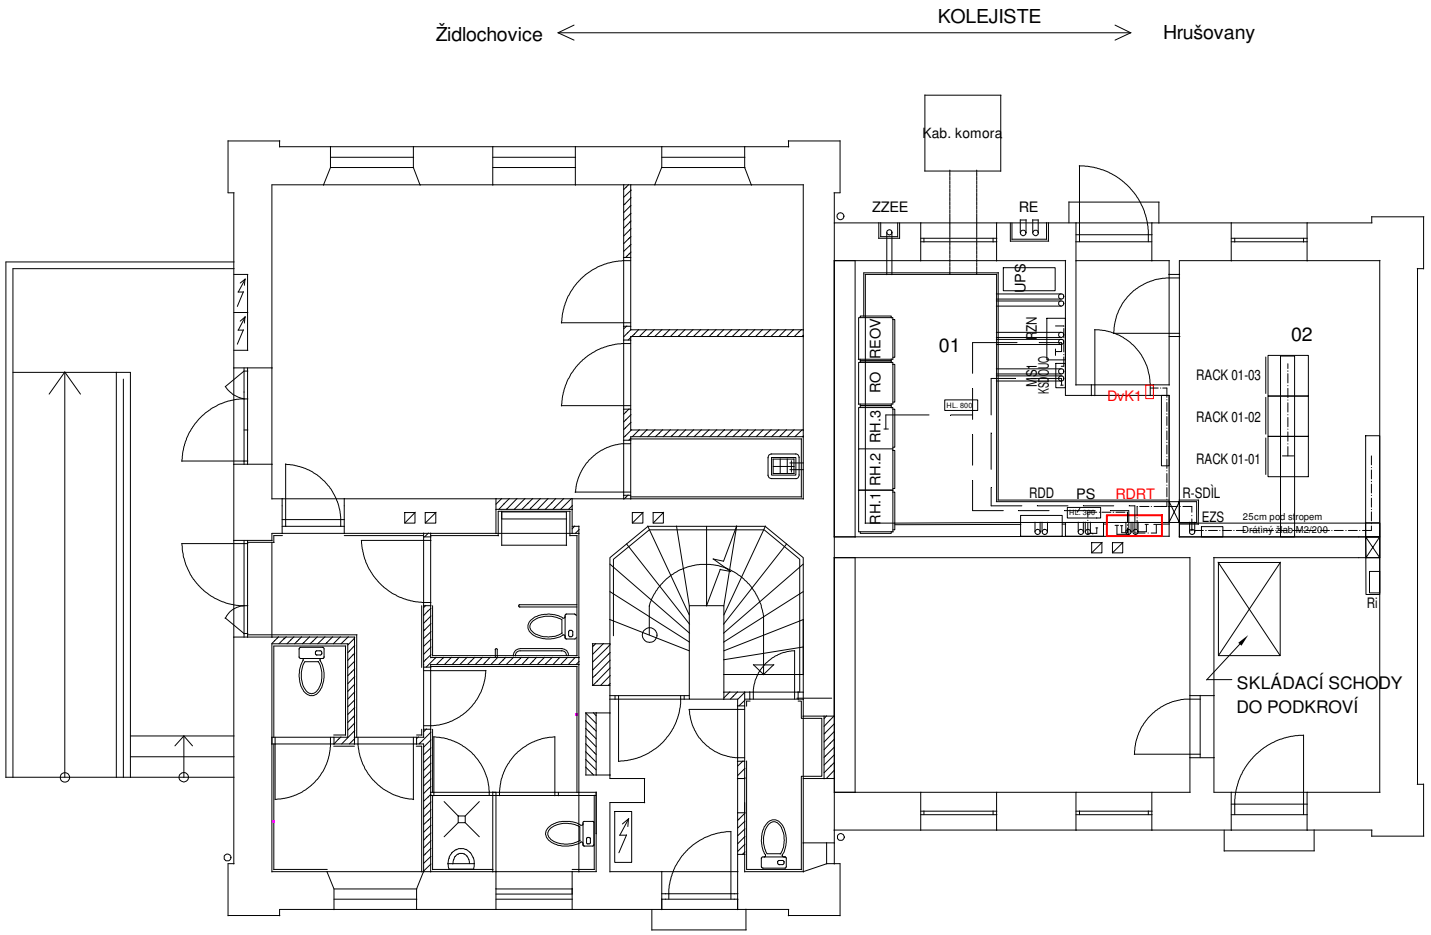

Vysvětlivky

Zařízení budovaná nebo upravovaná v rámci tohoto PS DŘT

Zařízení stávající (beze změny nebo upravovaná v jiných PS)

INDEX	ZMENA	DATUM	PODPIS

ODP. PROJEKTANT:	Ing. Luděk Čech
NAVRHL, VYPRACOVAL:	Ing. Luděk Čech
KONTROLOVAL:	Ing. Jiří Barša

Modernizace a elektrizace trati Hrušovany u Brna - Židlochovice
PS 03-05-01 Žst. Židlochovice, zařízení DŘT

Dispozice

MER: -	FORMAT: A4
UCEL: DSPS	LIST: 1
DATUM: 12.2019	LISTU: 1
CAST DOKUM.: D.3.1	PRILOHA: 40

Supervisory systems, s.r.o.
Veveri 2581/102
616 00 Brno