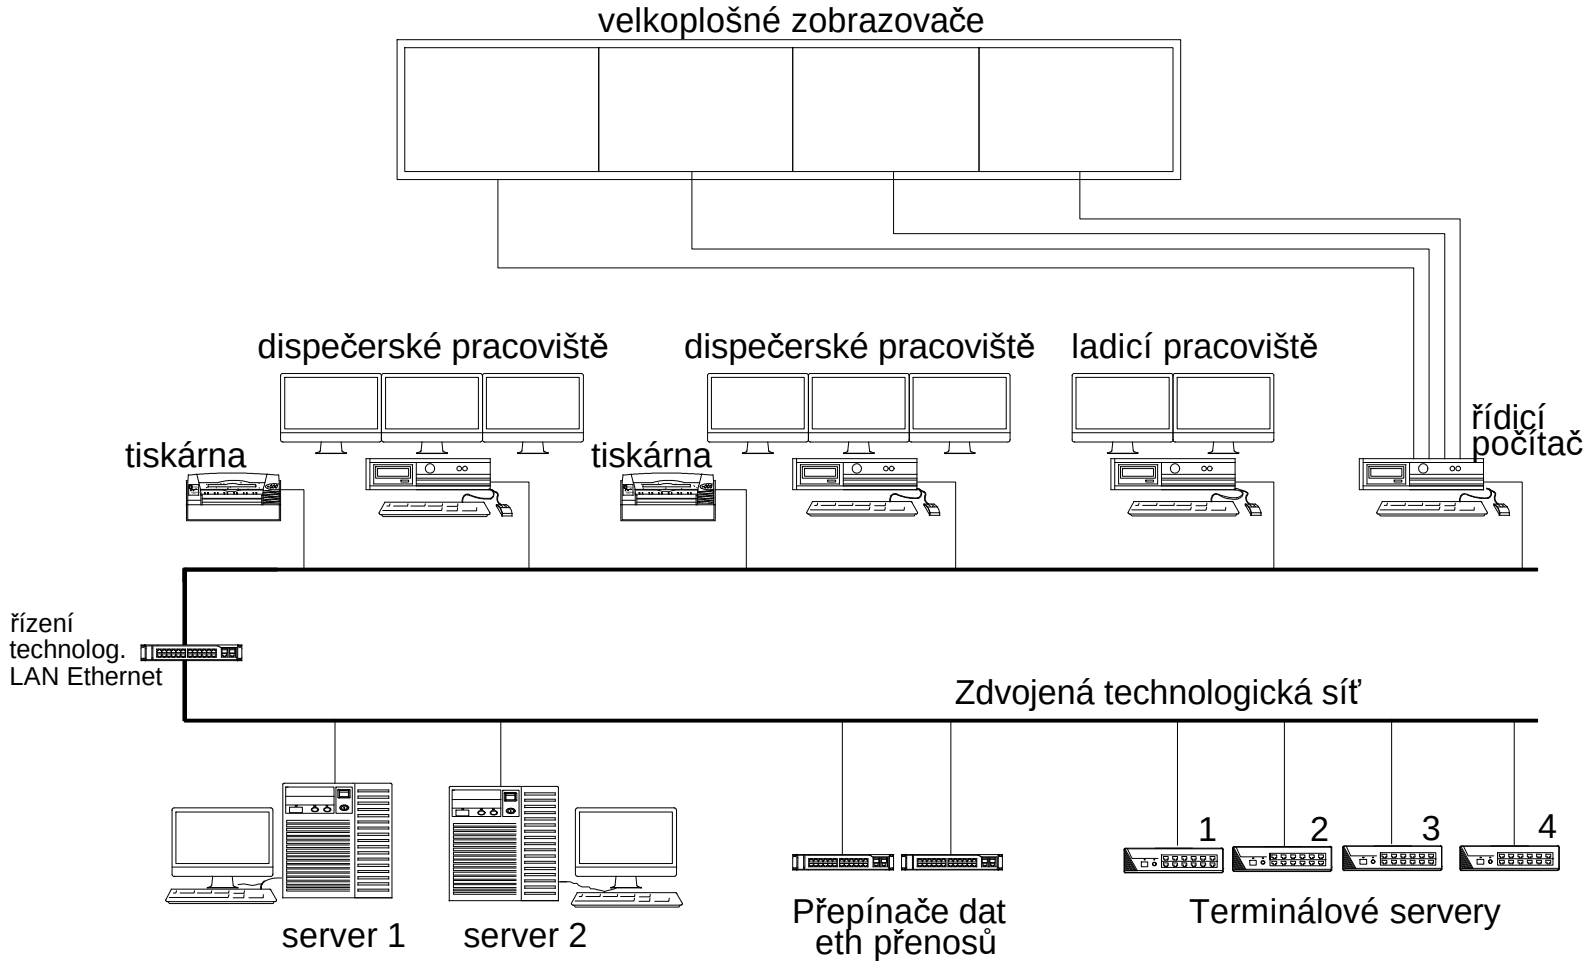

INDEX	ZMENA	DATUM	PODPIS	Modernizace a elektrizace trati Hrušovany u Brna - Židlochovice PS 50-05-01 ED Brno, DŘT - doplnění systému	MER: -	FORMAT: A4	Supervisory systems, s.r.o. Veveří 2581/102 616 00 Brno
					UCEL: DSPS	LIST: 1	
					DATUM: 12.2019	LISTU: 1	
ODP. PROJEKTANT:	Ing. Miloš Mach		mach	Blokové schema řídicího systému	CAST DOKUM.: D.3.1	PRILOHA: 30	
NAVRHL, VYPRACOVAL:	Ing. Miloš Mach		mach				
KONTROLOVAL:	Ing. Jiří Barša						