


			ČÍSLO SOUPRAVY:
REVIZE Č.	DATUM	ZMĚNA	




SUDOP BRNO

SUDOP BRNO, spol. s r.o.
Kounilcova 26
611 36 Brno

OBJEDNAVATEL:	Správa železnic, státní organizace, Dlážděná 1003/7, 110 00 Praha 1 Stavební správa východ (organizační jednotka)		tel. : +420 972 625 804 E-mail: sudop@sudop-brno.cz	
PROFESNÍ SKUPINA:	24 SILNOPROUD	VEDOUcí PROF. SKUPINY Ing. Jan Zářecký	ŘEDITEL Ing. Kamil Chmela	
ODPOVĚDNÝ PROJ. ZAKÁZKY Ing. Radoslav Molák	ODPOVĚDNÝ PROJ. PS, SO Ing. Jan Zářecký <i>Galucef</i>	NAVRHL, VYPRACOVAL Ing. Ondřej Šebesta <i>Šebesta</i>	KONTROLOVAL Ing. Jan Zářecký <i>Galucef</i>	
KRAJ: Jihomoravský	POVĚŘENÝ OÚ: Židlochovice		STUPEŇ: DSPS	
Modernizace a elektrizace trati Hrušovany u Brna - Židlochovice PS 01-07-01 Žst. Hrušovany u Brna, rozvodna nn			ZAK. ČÍSLO 20059-01-0820	ARCH. ČÍSLO 2020240032
			MĚŘÍTKO	POČET FORMÁTŮ
Rozvaděč RH - přehledové schéma výstroje			DATUM: 10/2020	
			ČÁST DOKUM. D.3.7.1	PŘÍLOHA 3

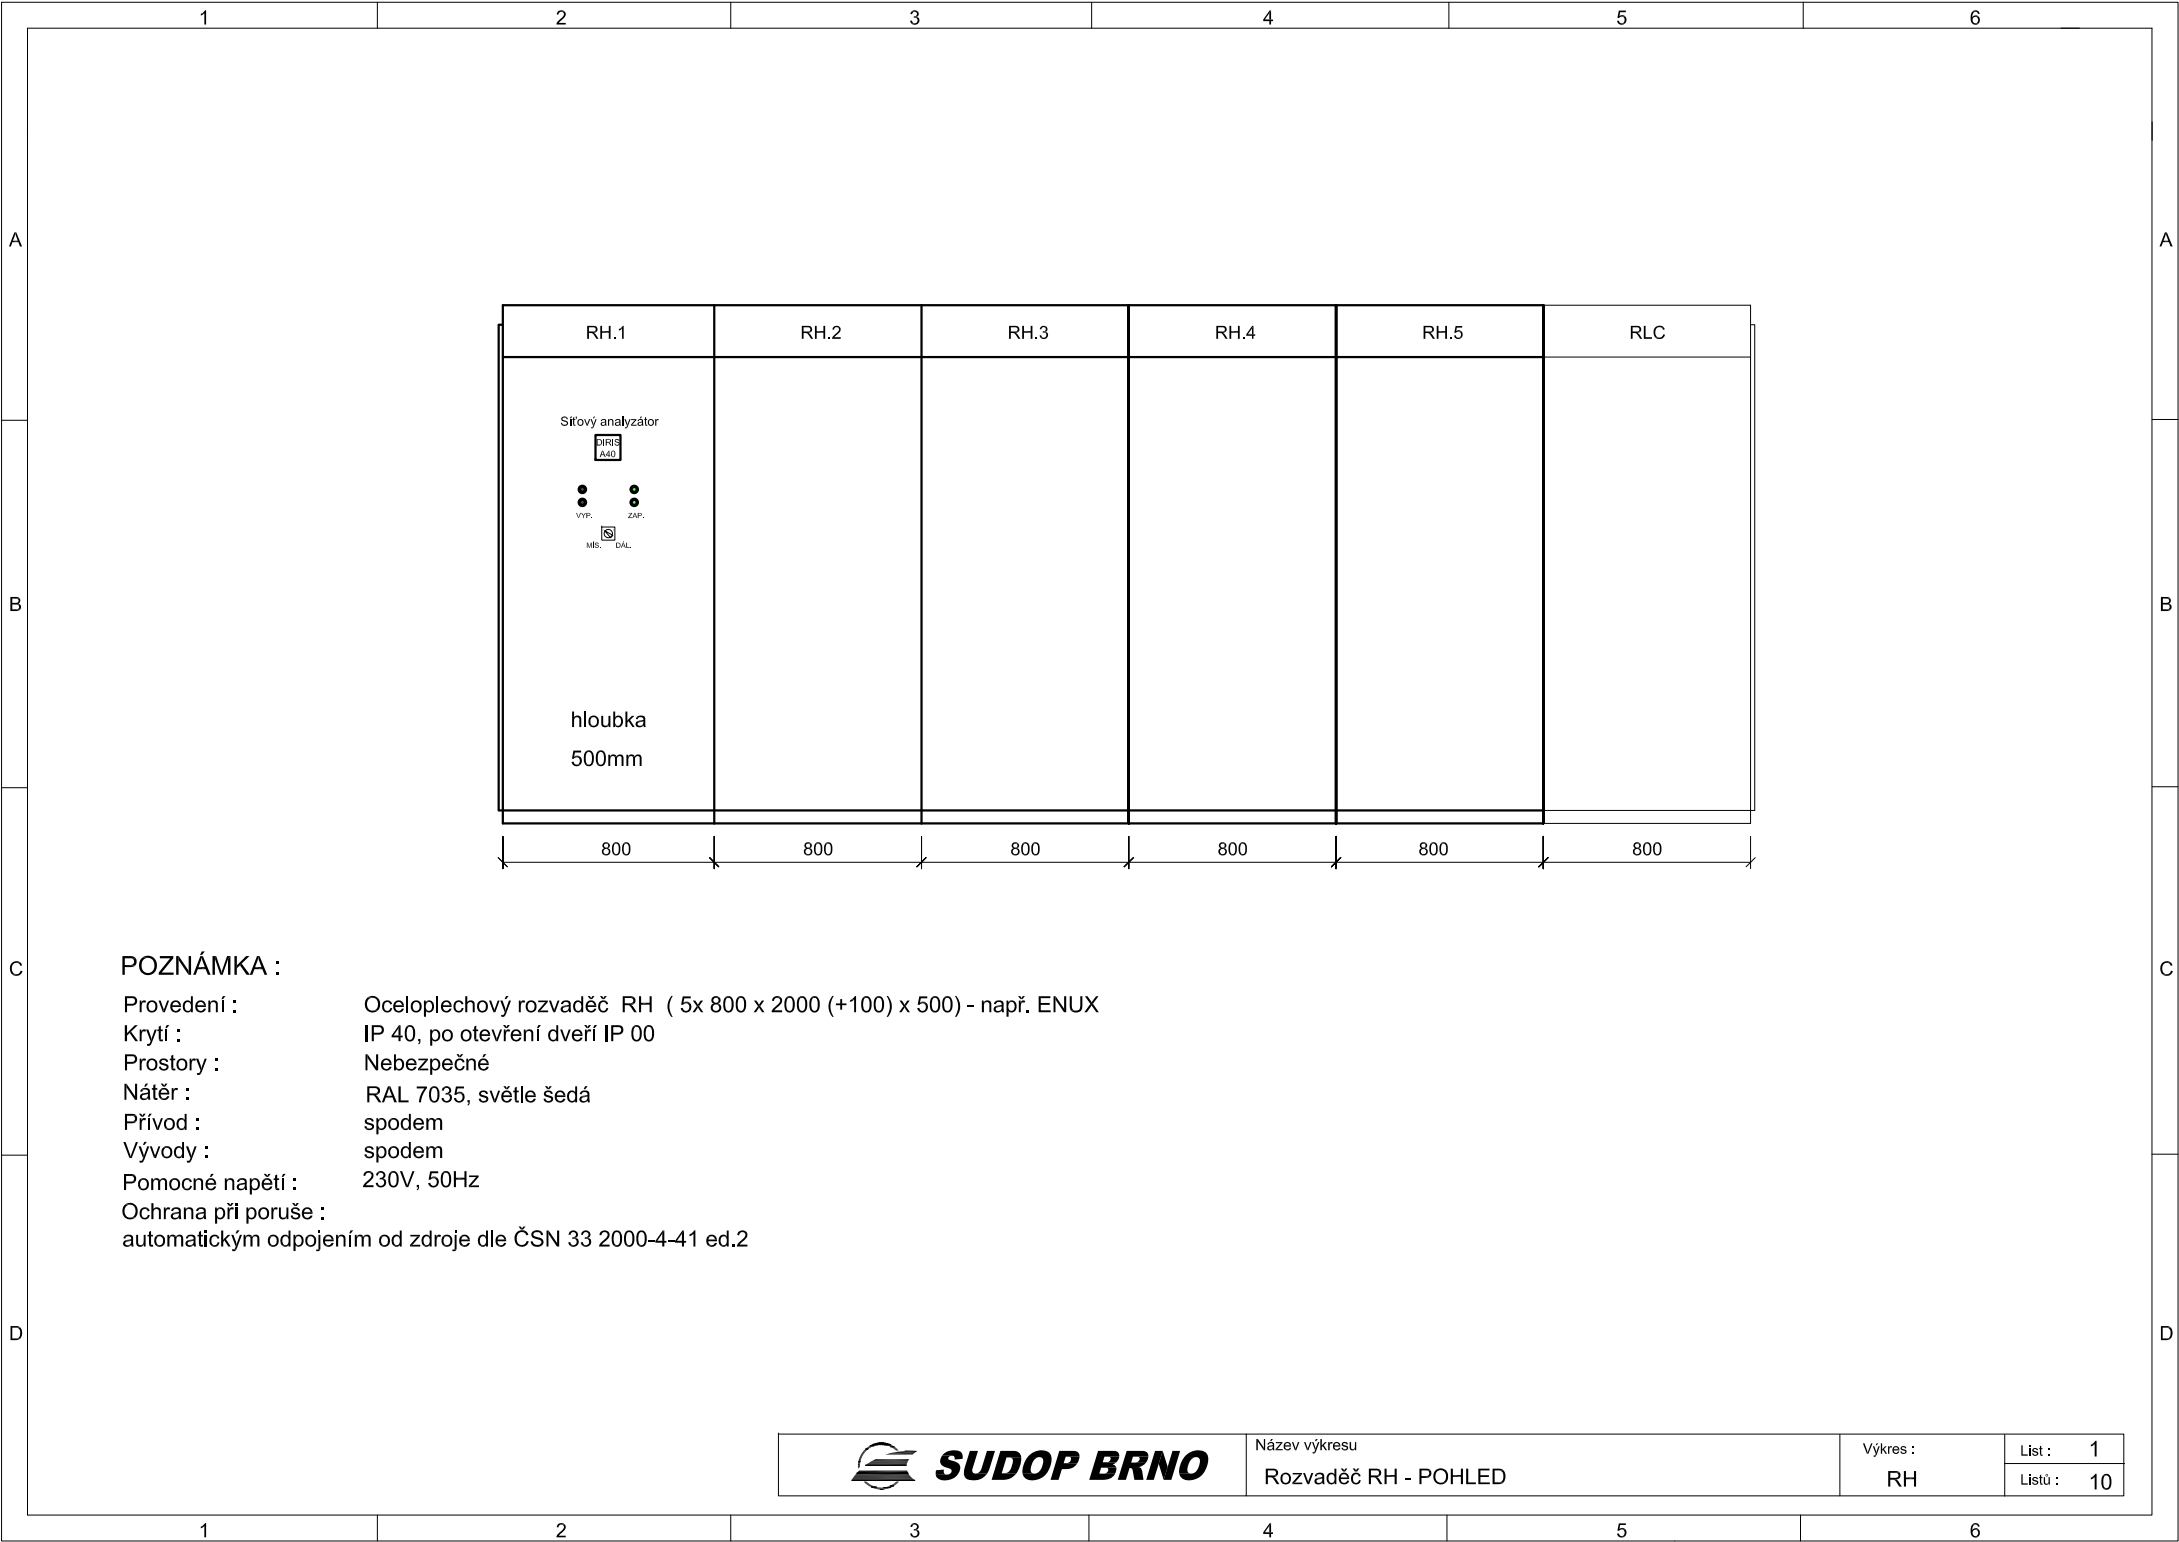

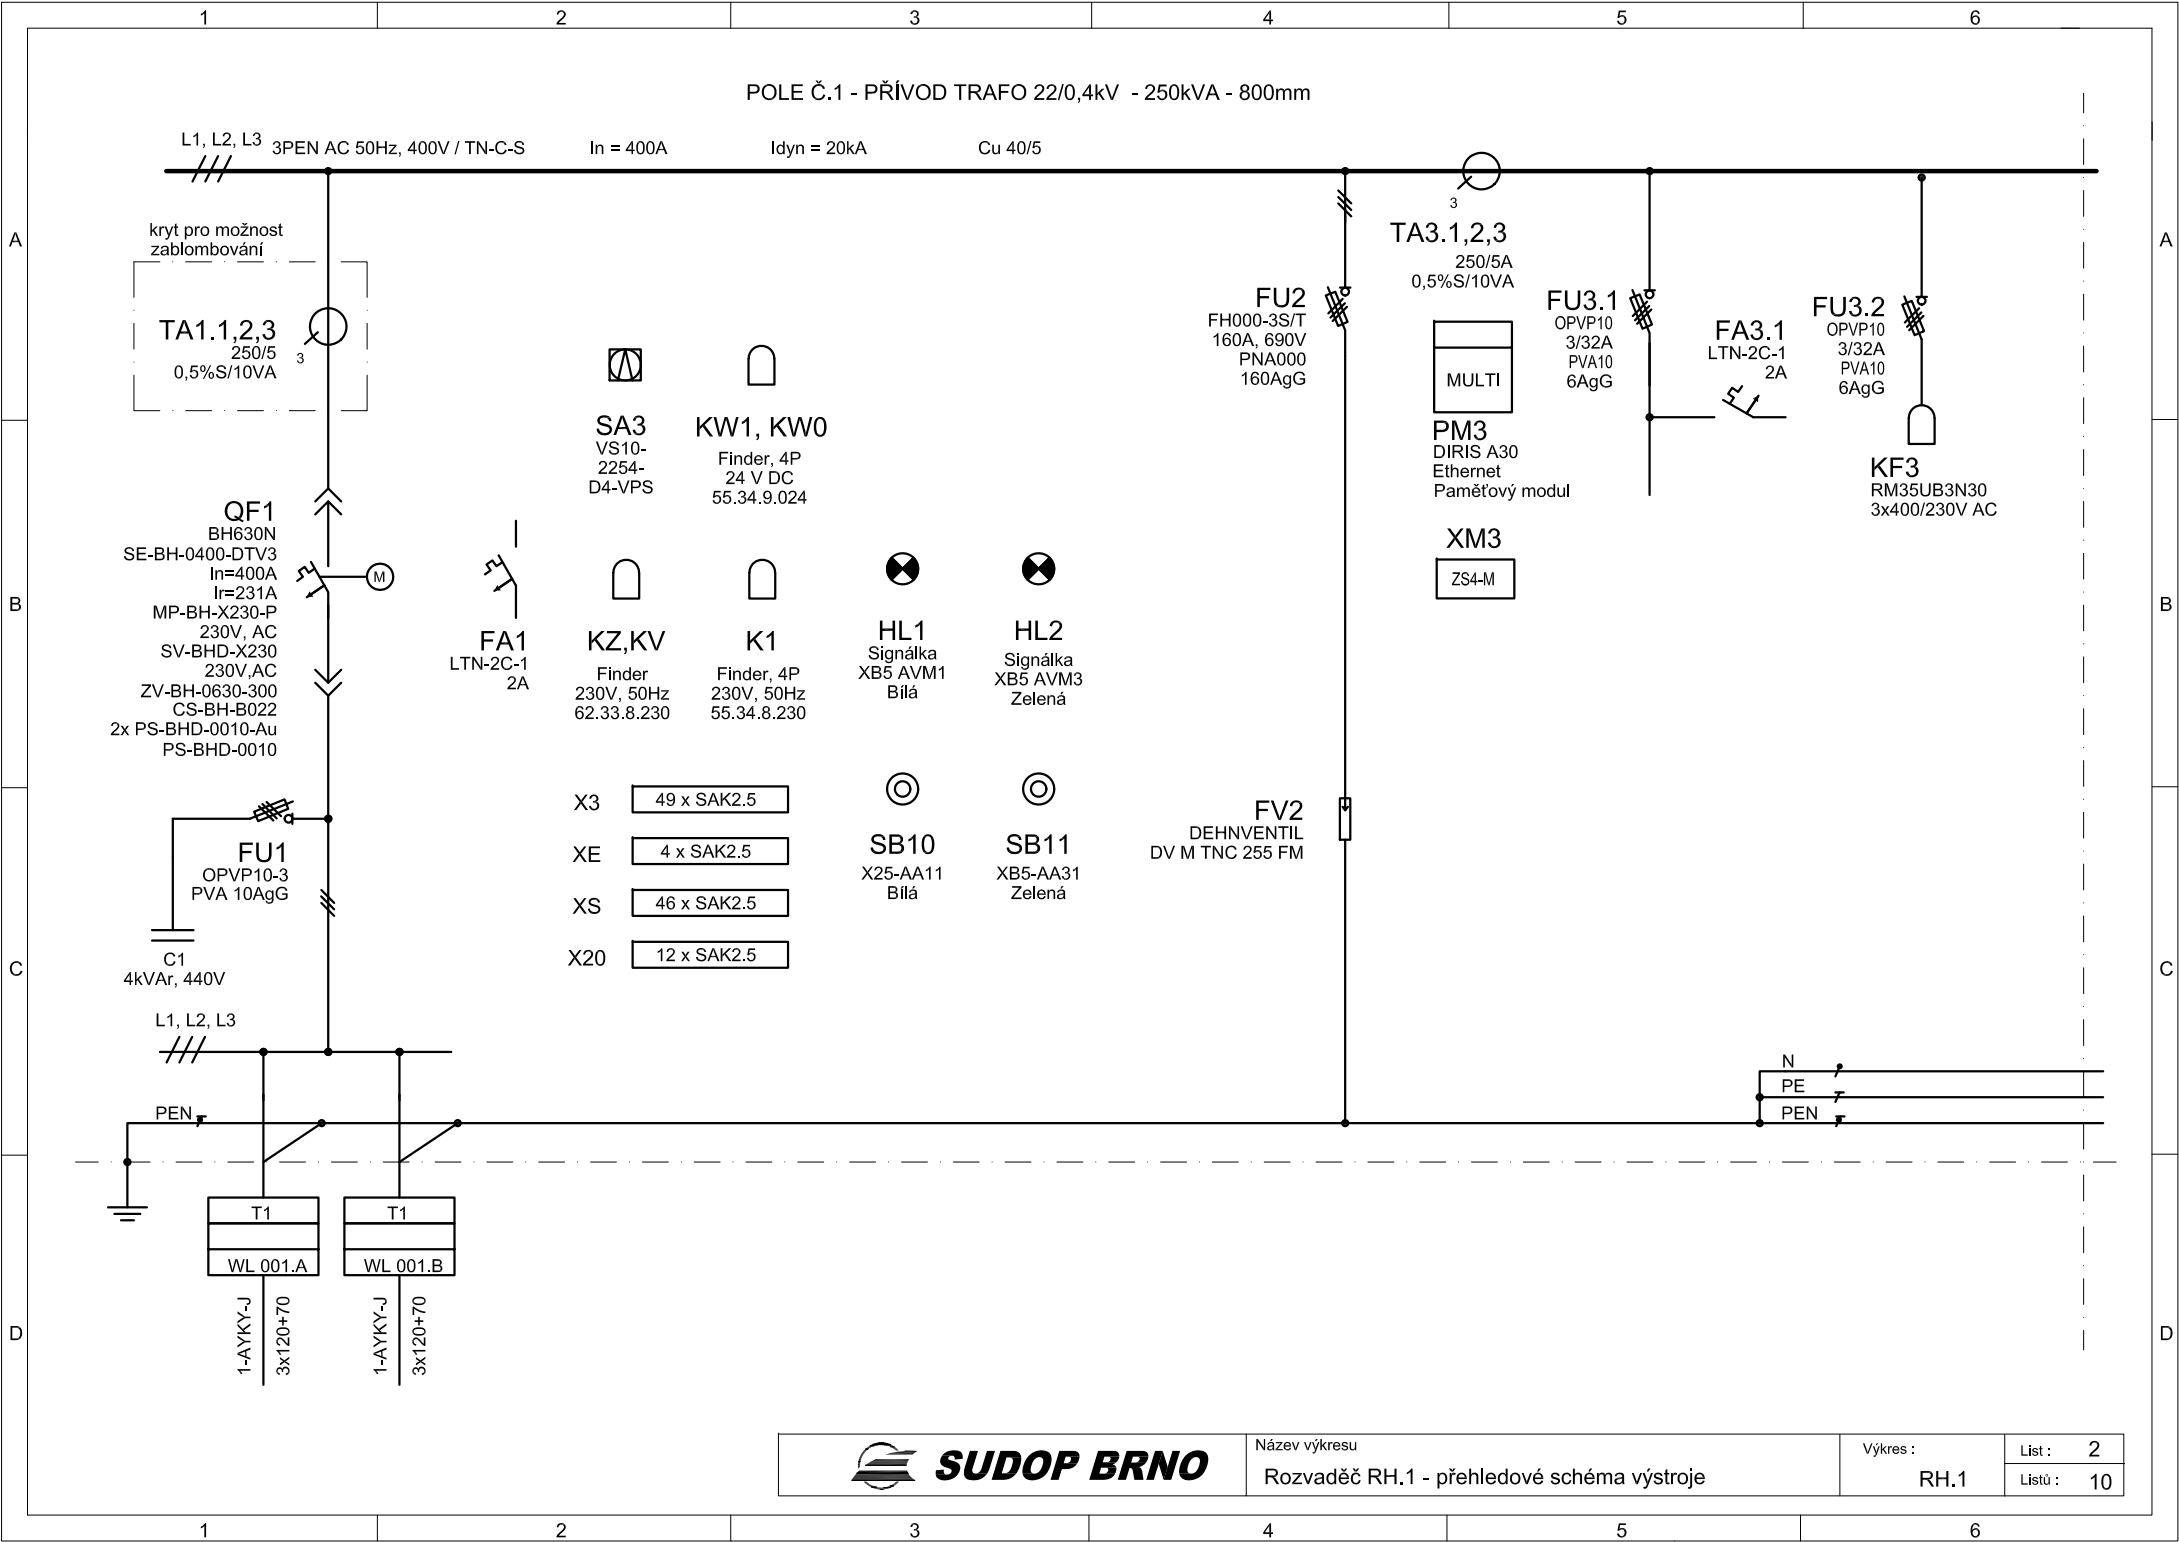

SUDOP BRNO

Název výkresu


Rozvaděč RH.1 - přehledové schéma výstroje


Výkres :


RH.1

List : 2

Listů : 10

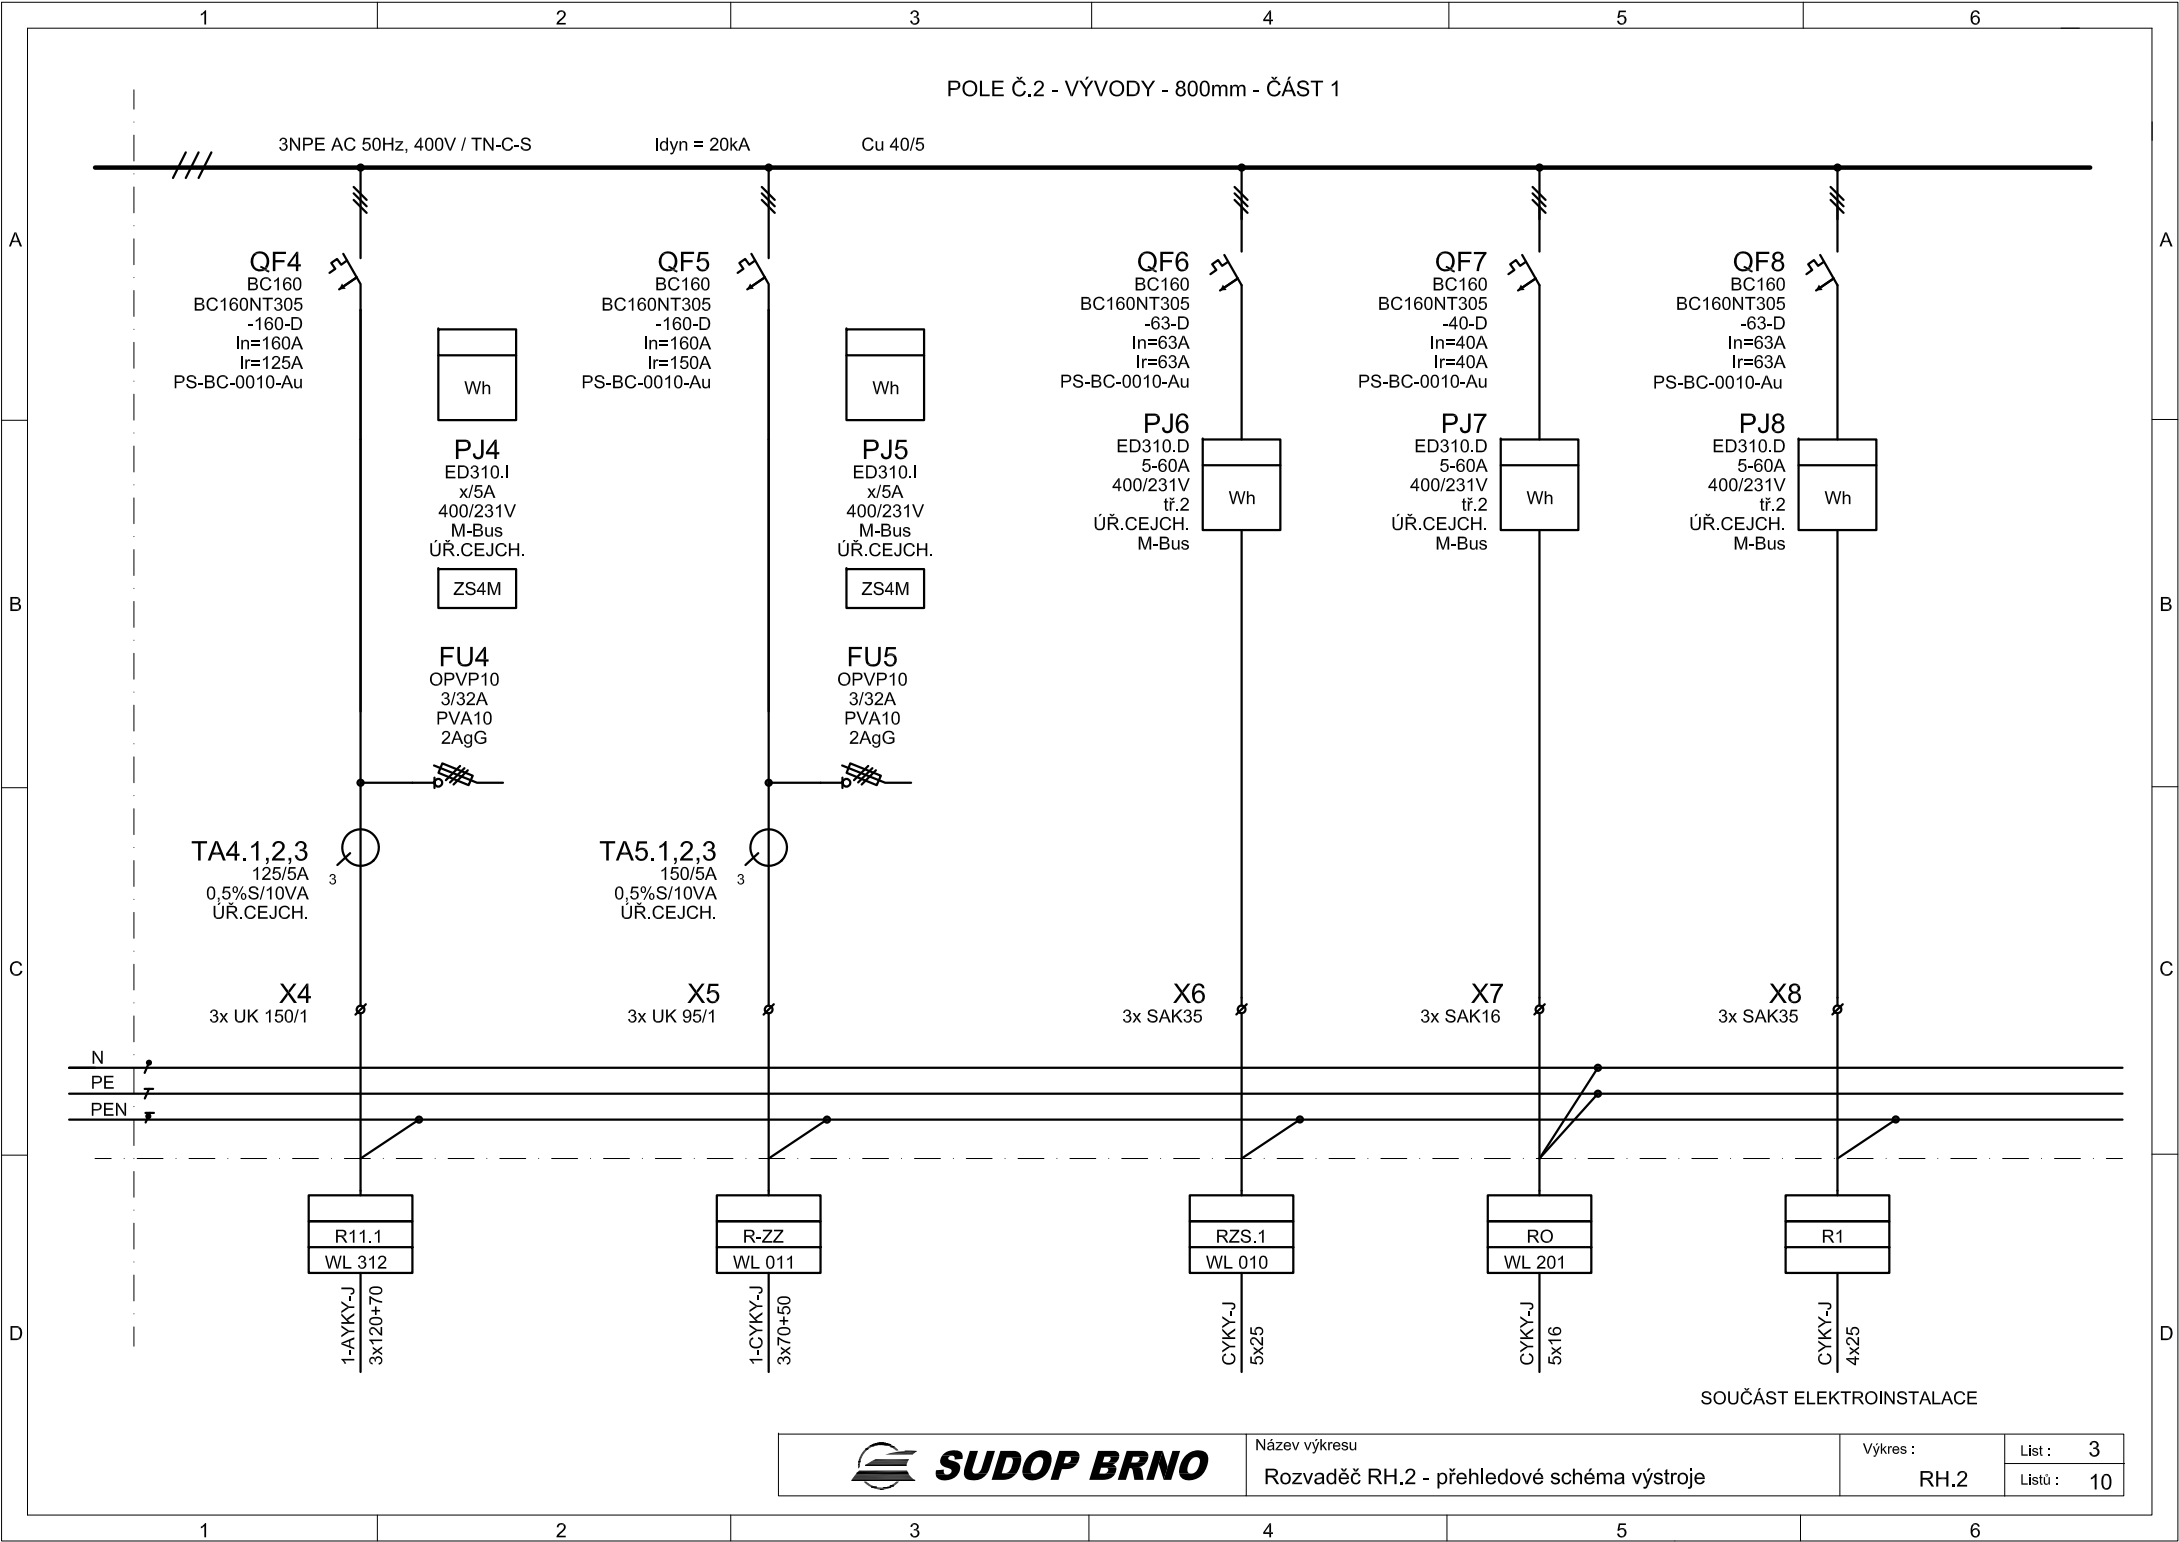

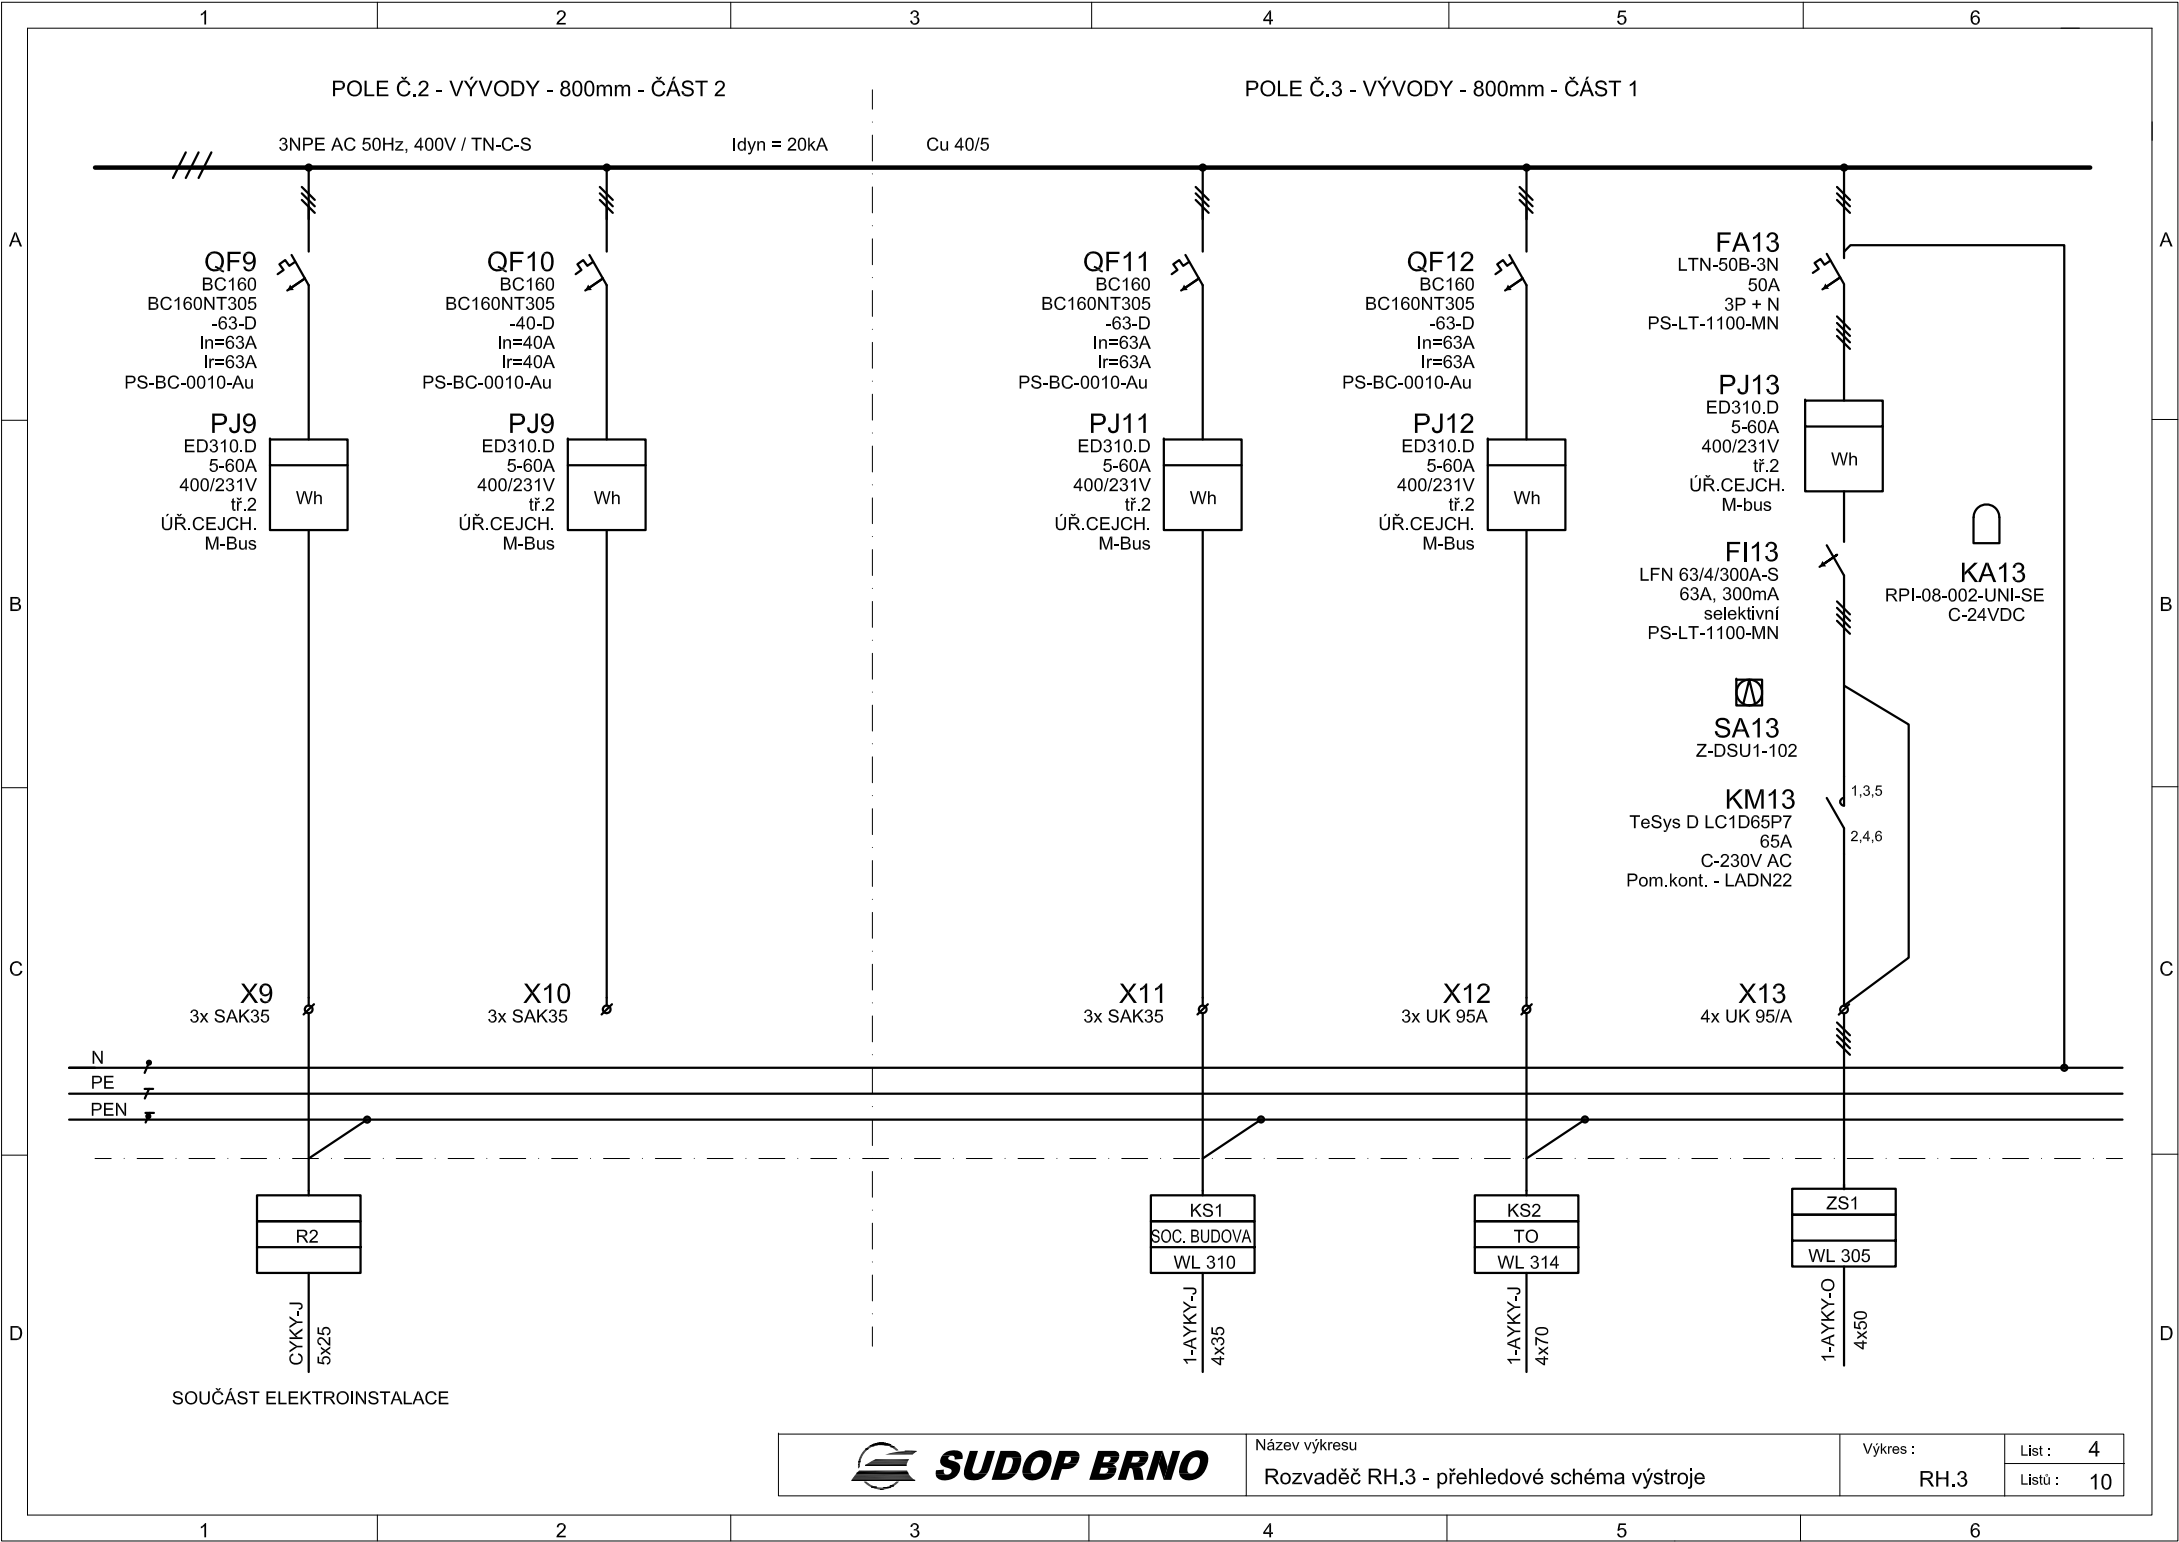

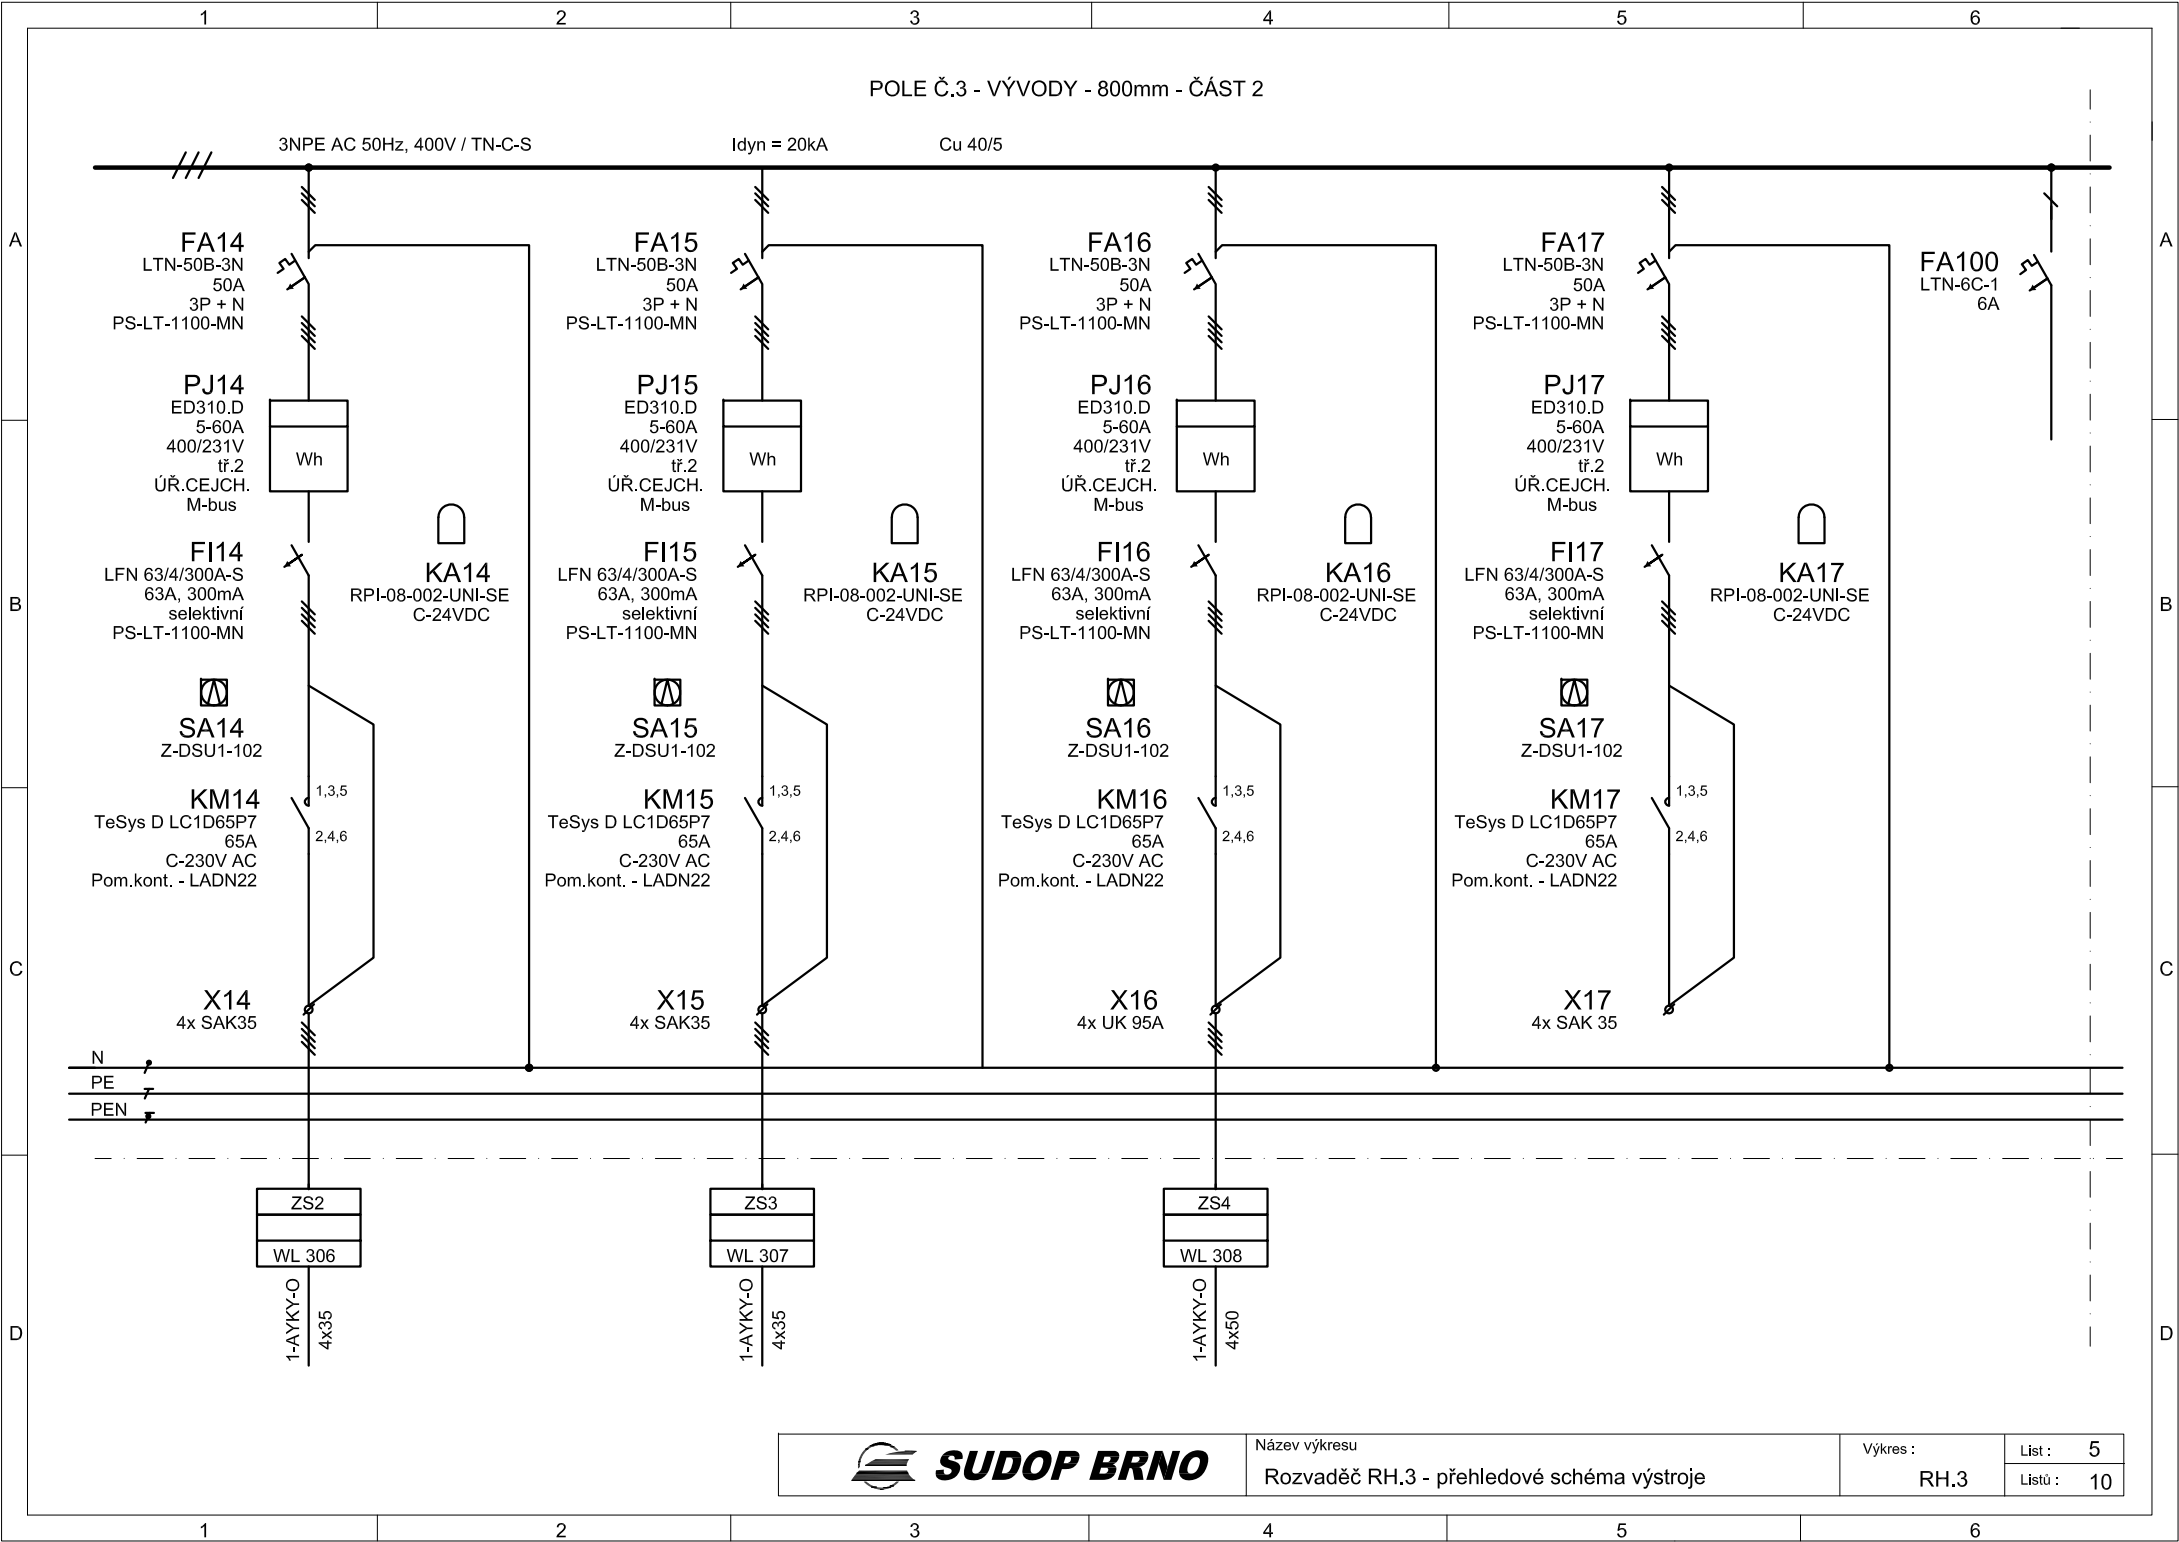

SUDOP BRNO

Název výkresu

Rozvaděč RH.3 - přehledové schéma výstroje

Výkres :


RH.3

List :

5

Listů :

10

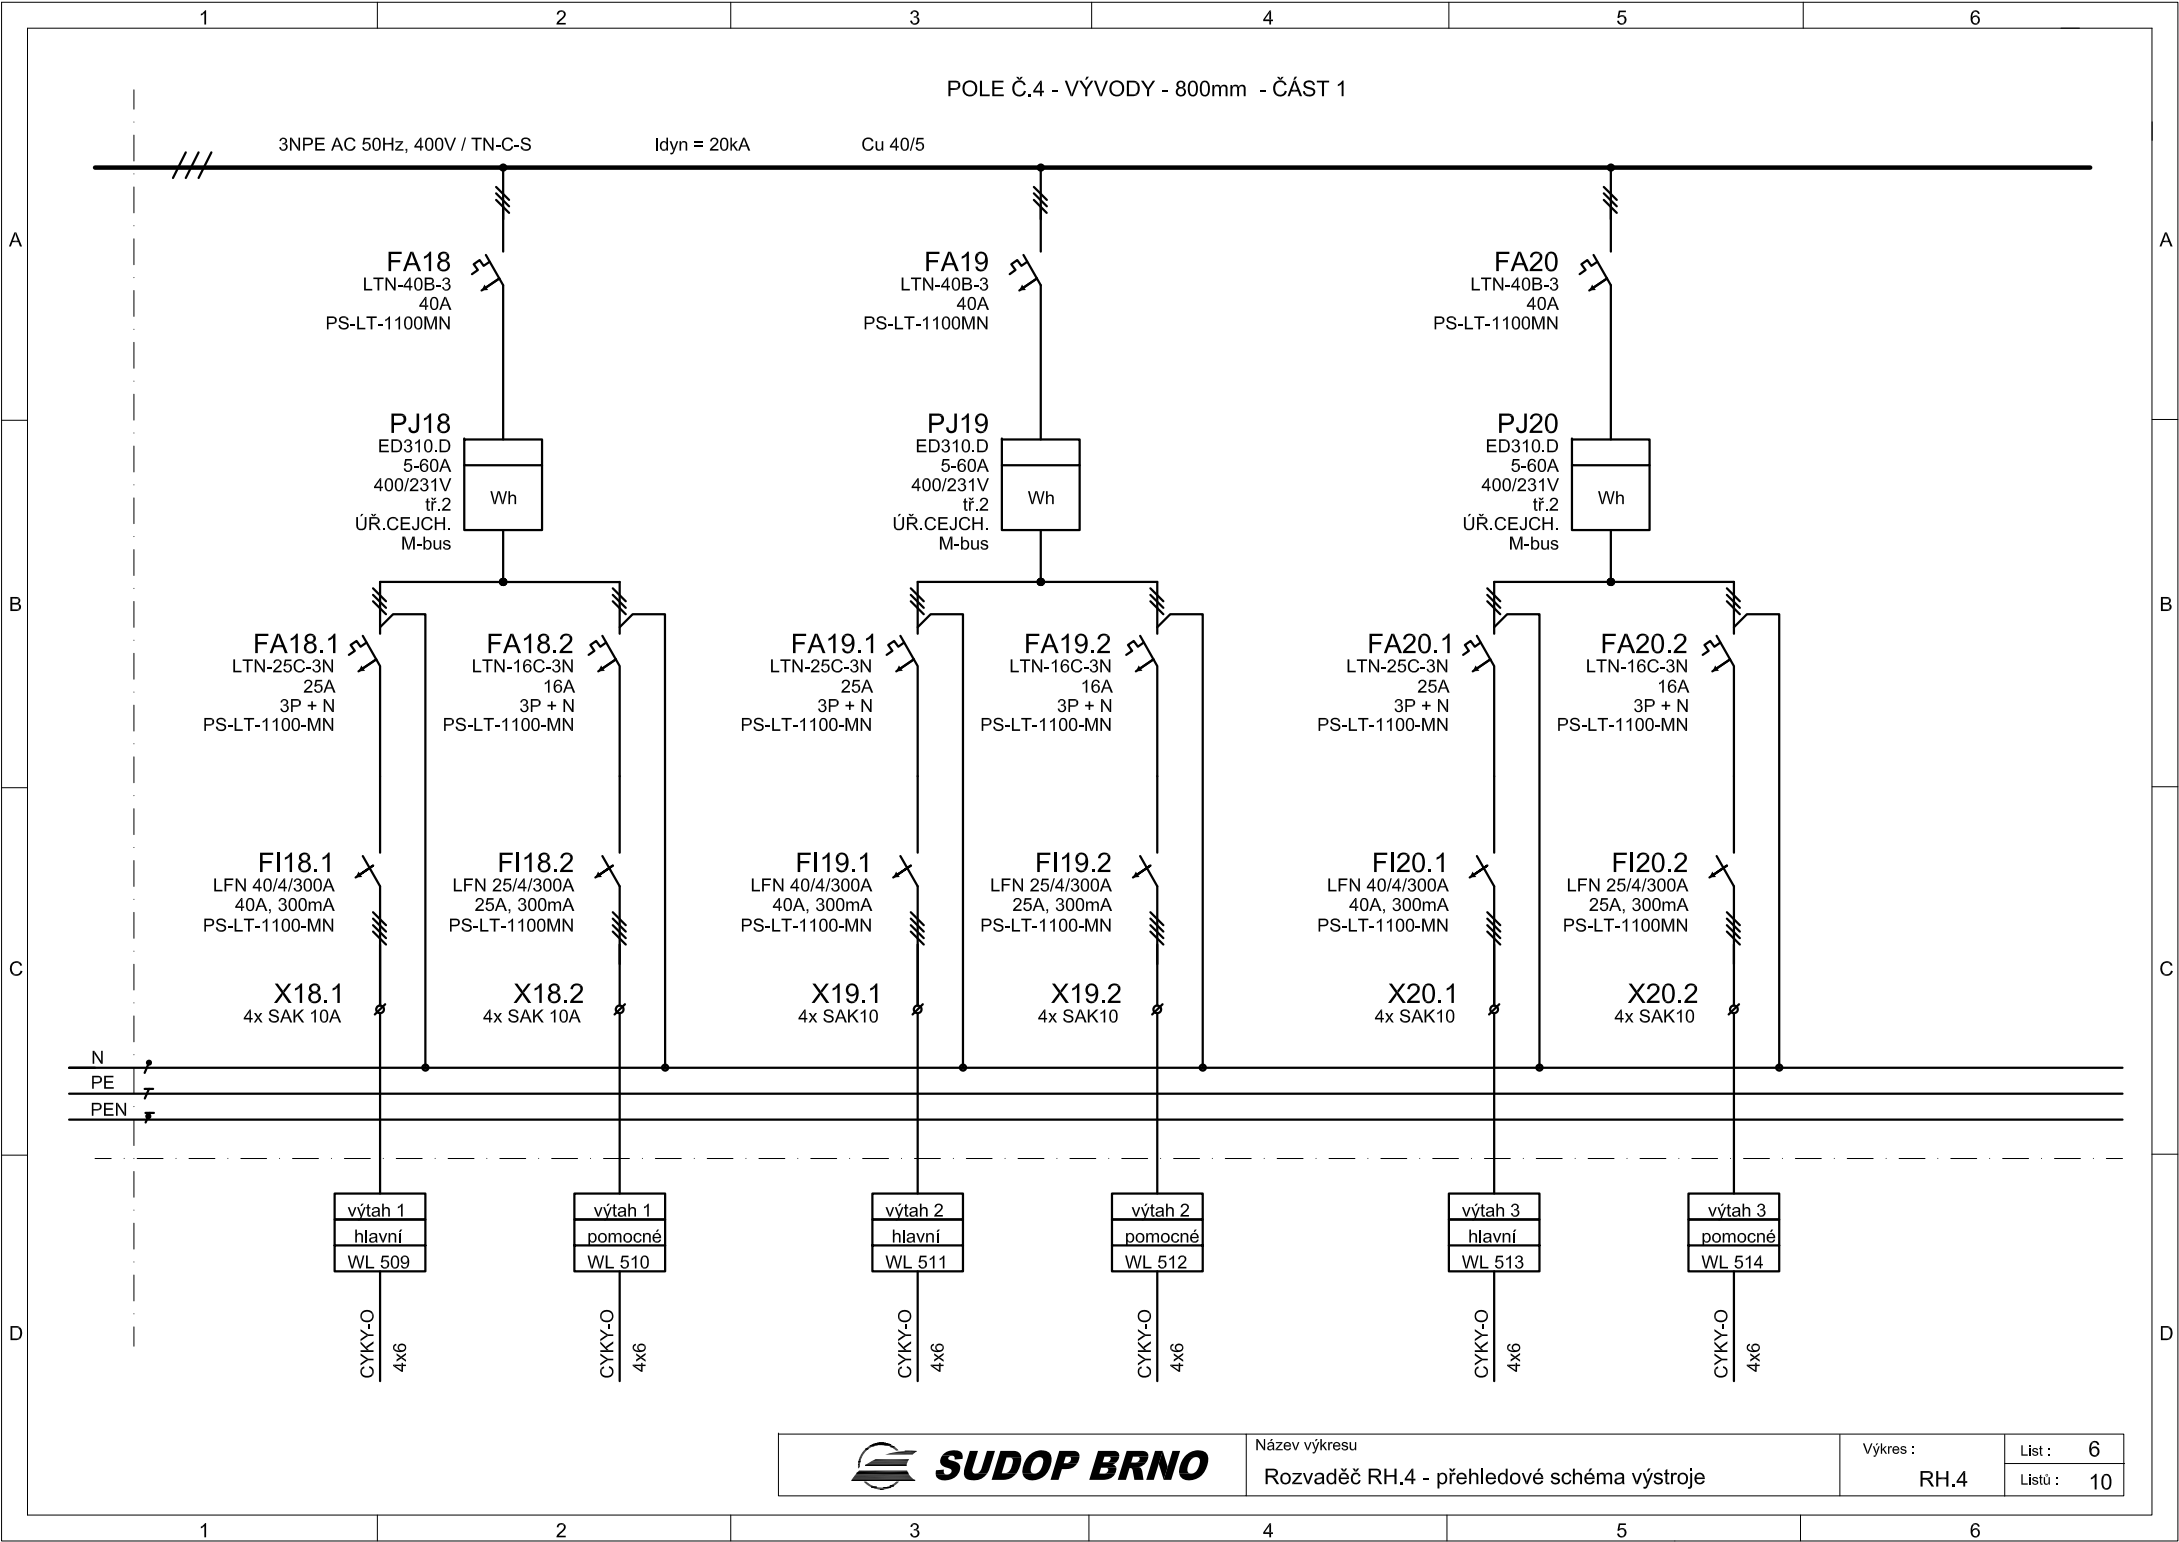

SUDOP BRNO

Název výkresu

Rozvaděč RH.4 - přehledové schéma výstroje

Vykres :


RH.4

List :

6

Listů :

10

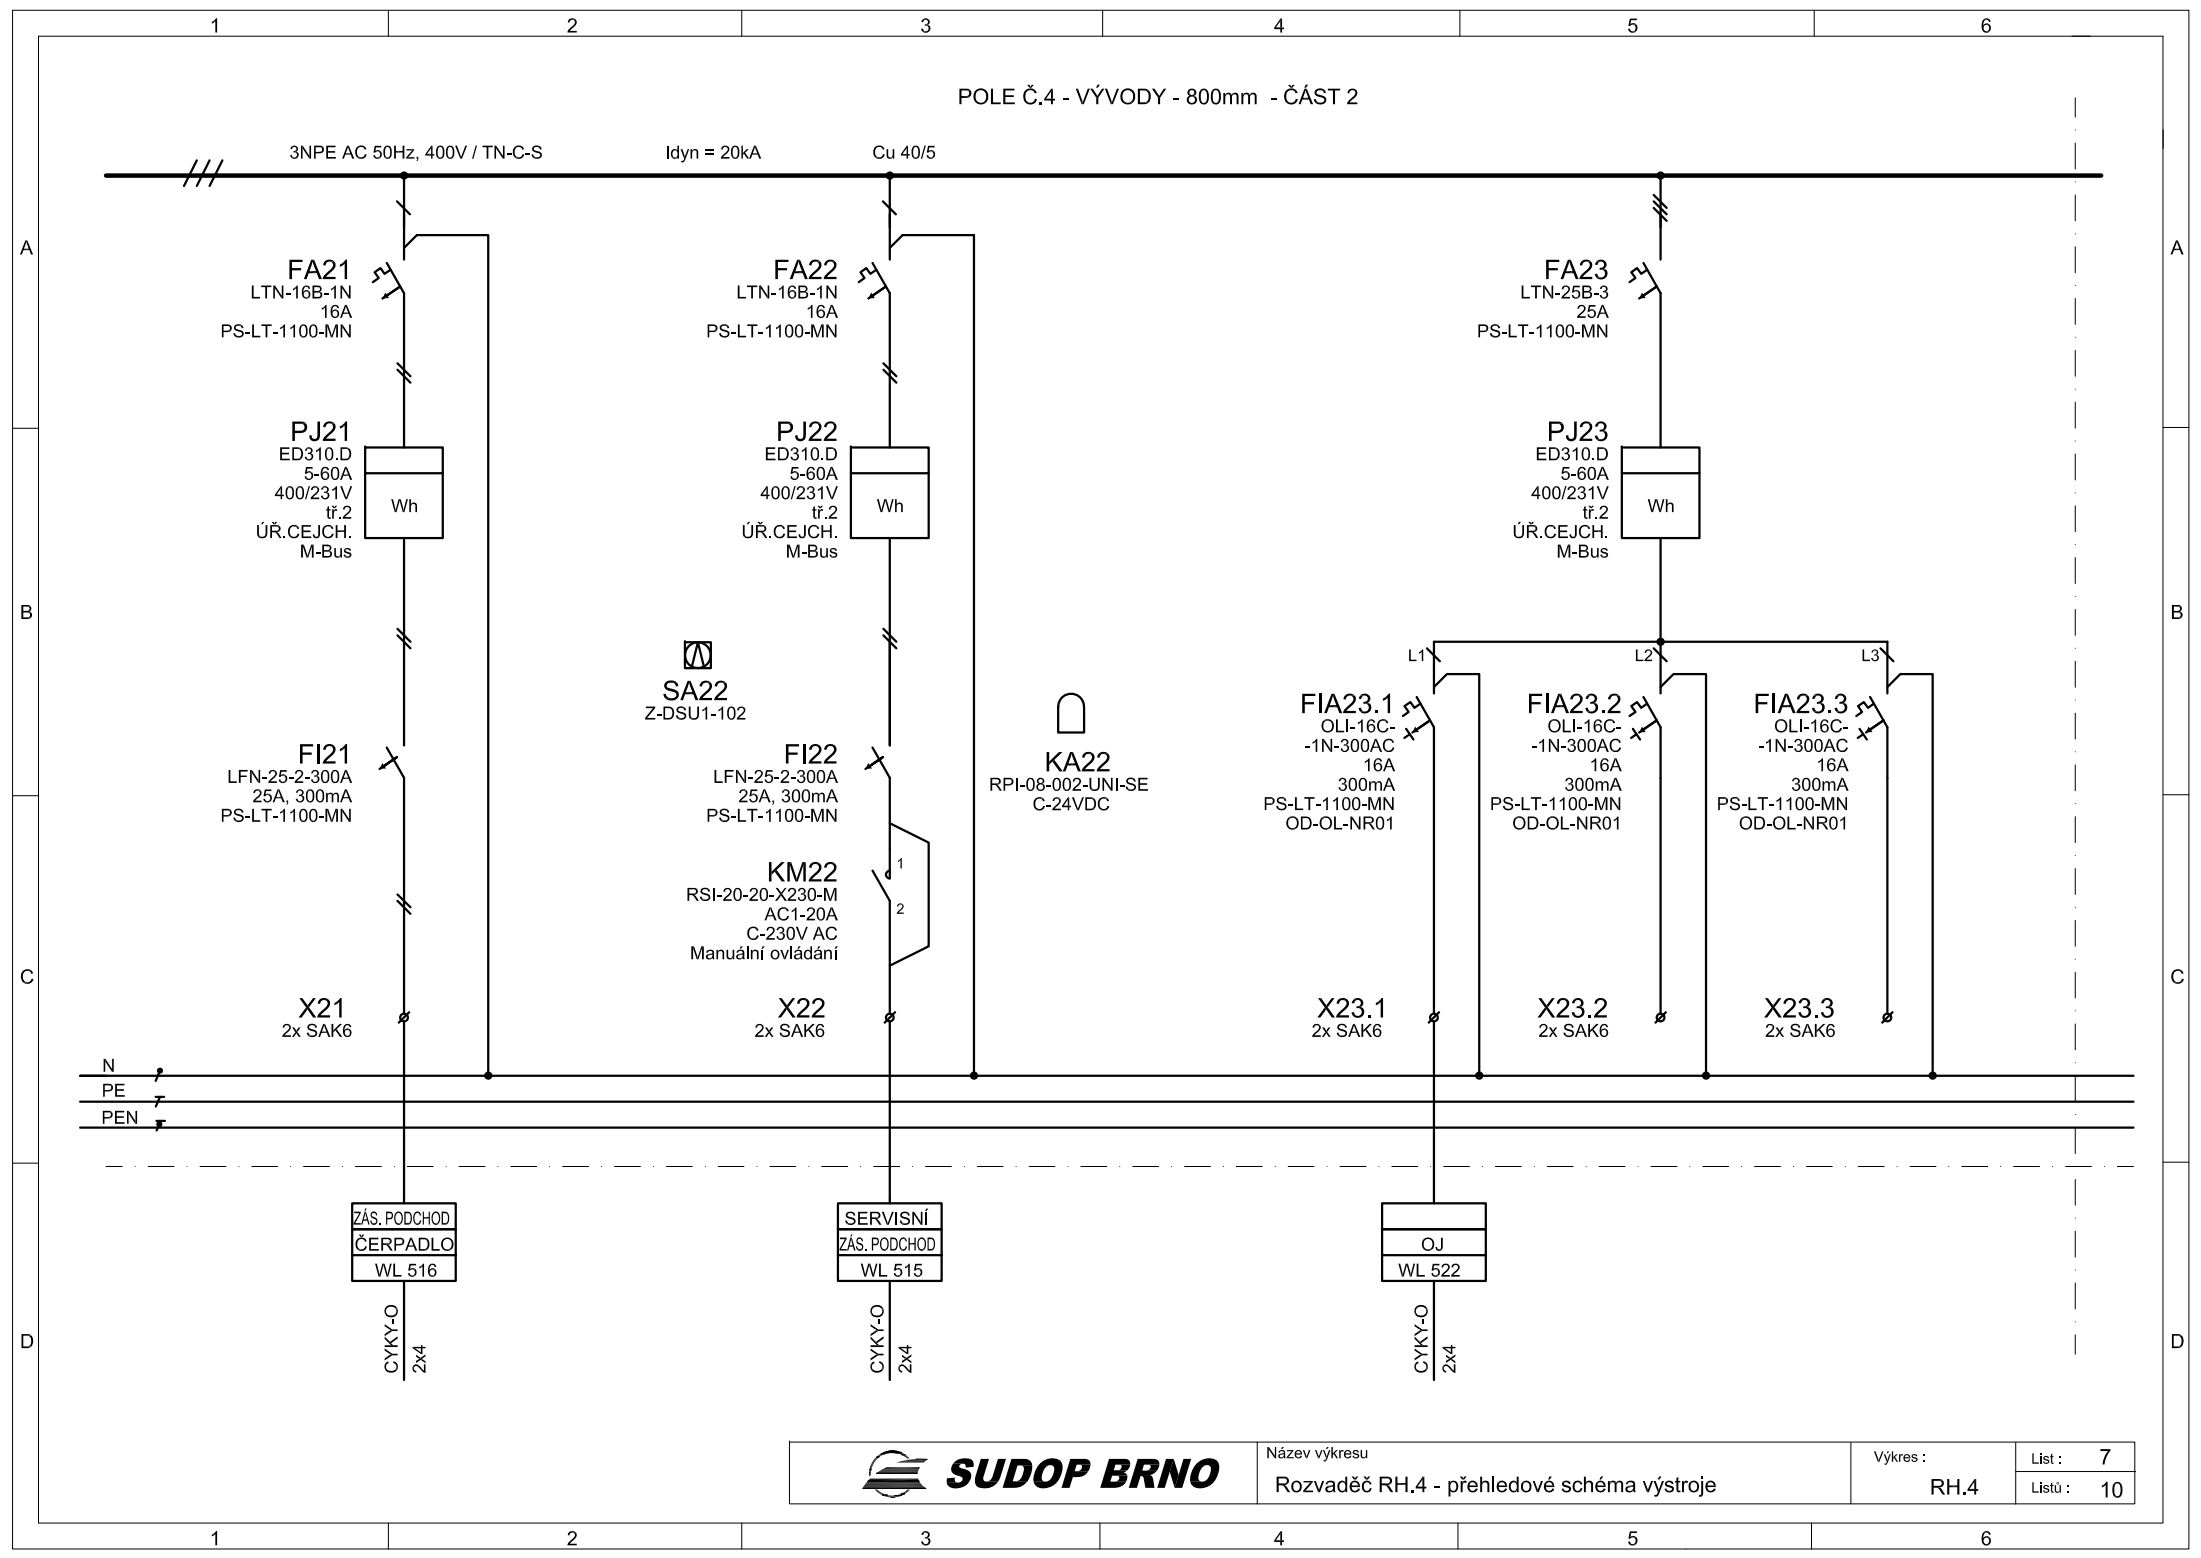

SUDOP BRNO

Název výkresu

Rozvaděč RH.4 - přehledové schéma výstroje

Výkres :

RH.4

List : 7

Listů : 10

