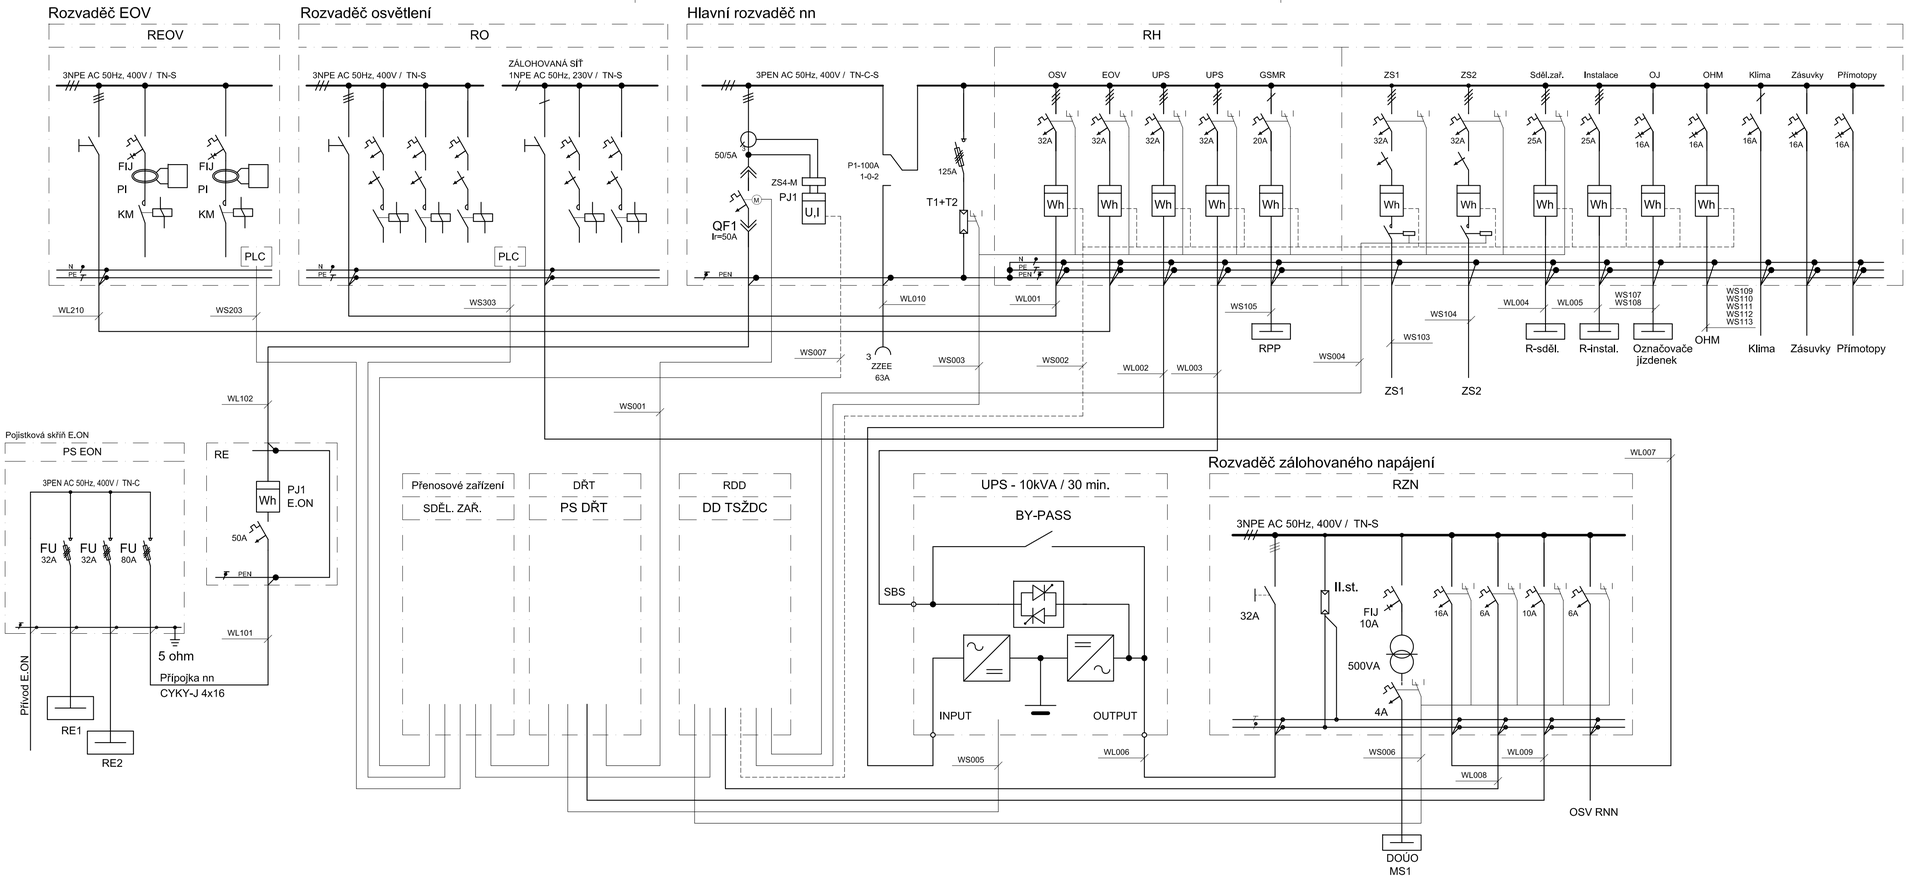

sfdi
STÁTNÍ FOND DOPRAVNÍ INFRASTRUKTURY

SPRÁVA ŽELEZNIC

			ČÍSLO SOUPRAVY:
REVIZE Č.	DATUM	ZMĚNA	

SUDOP BRNO

SUDOP BRNO, spol. s r.o.
Kounicova 26
611 36 Brno

OBJEDNAVATEL:	Správa železnic, státní organizace, Dlážděná 1003/7, 110 00 Praha 1 Stavební správa východ (organizační jednotka)		tel. : +420 972 625 804 E-mail: sudop@sudop-brno.cz
PROFESNÍ SKUPINA:	24 SILNOPROUD	VEDOUCÍ PROF. SKUPINY Ing. Jan Zářecký	ŘEDITEL Ing. Kamil Chmela
ODPOVĚDNÝ PROJ. ZAKÁZKY Ing. Radoslav Molák	ODPOVĚDNÝ PROJ. PS, SO Ing. Jan Zářecký	NAVRHL, VYPRACOVAL Ing. Ondřej Šebesta	KONTROLOVAL Ing. Jan Zářecký
KRAJ: Jihomoravský	POVĚŘENÝ OÚ: Židlochovice		STUPEŇ: DSPS

Modernizace a elektrizace trati Hrušovany u Brna - Židlochovice PS 03-07-01 Žst. Židlochovice, rozvodna nn	ZAK. ČÍSLO 20059-01-0820	ARCH. ČÍSLO 2020240032
	MĚŘÍTKO	POČET FORMÁTŮ
	DATUM:	10/2020
Přehledové schéma napájení	ČÁST DOKUM. D.3.7.3	PŘÍLOHA 2