


			ČÍSLO SOUPRAVY:
REVIZE Č.	DATUM	ZMĚNA	



SUDOP BRNO

SUDOP BRNO, spol. s r.o.
Kounicova 26
611 36 Brno

OBJEDNAVATEL:	Správa železnic, státní organizace, Dlážděná 1003/7, 110 00 Praha 1 Stavební správa východ (organizační jednotka)		tel. : +420 972 625 804 E-mail: sudop@sudop-brno.cz	
PROFESNÍ SKUPINA:	24 SILNOPROUD	VEDOUcí PROF. SKUPINY Ing. Jan Zářecký	ŘEDITEL Ing. Kamil Chmela	
ODPOVĚDNÝ PROJ. ZAKÁZKY Ing. Radoslav Molák	ODPOVĚDNÝ PROJ. PS, SO Ing. Jan Zářecký <i>Galucef</i>	NAVRHL, VYPRACOVAL Ing. Ondřej Šebesta <i>Šebesta</i>	KONTROLOVAL Ing. Jan Zářecký <i>Galucef</i>	
KRAJ: Jihomoravský	POVĚŘENÝ OÚ: Židlochovice		STUPEŇ: DSPS	
Modernizace a elektrizace trati Hrušovany u Brna - Židlochovice PS 03-07-01 Žst. Židlochovice, rozvodna nn			ZAK. ČÍSLO 20059-01-0820	ARCH. ČÍSLO 2020240032
			MĚŘITKO	POČET FORMÁTŮ
			DATUM: 10/2020	
			ČÁST DOKUM. D.3.7.3	PŘÍLOHA 9
Rozvaděč R-sděl.				

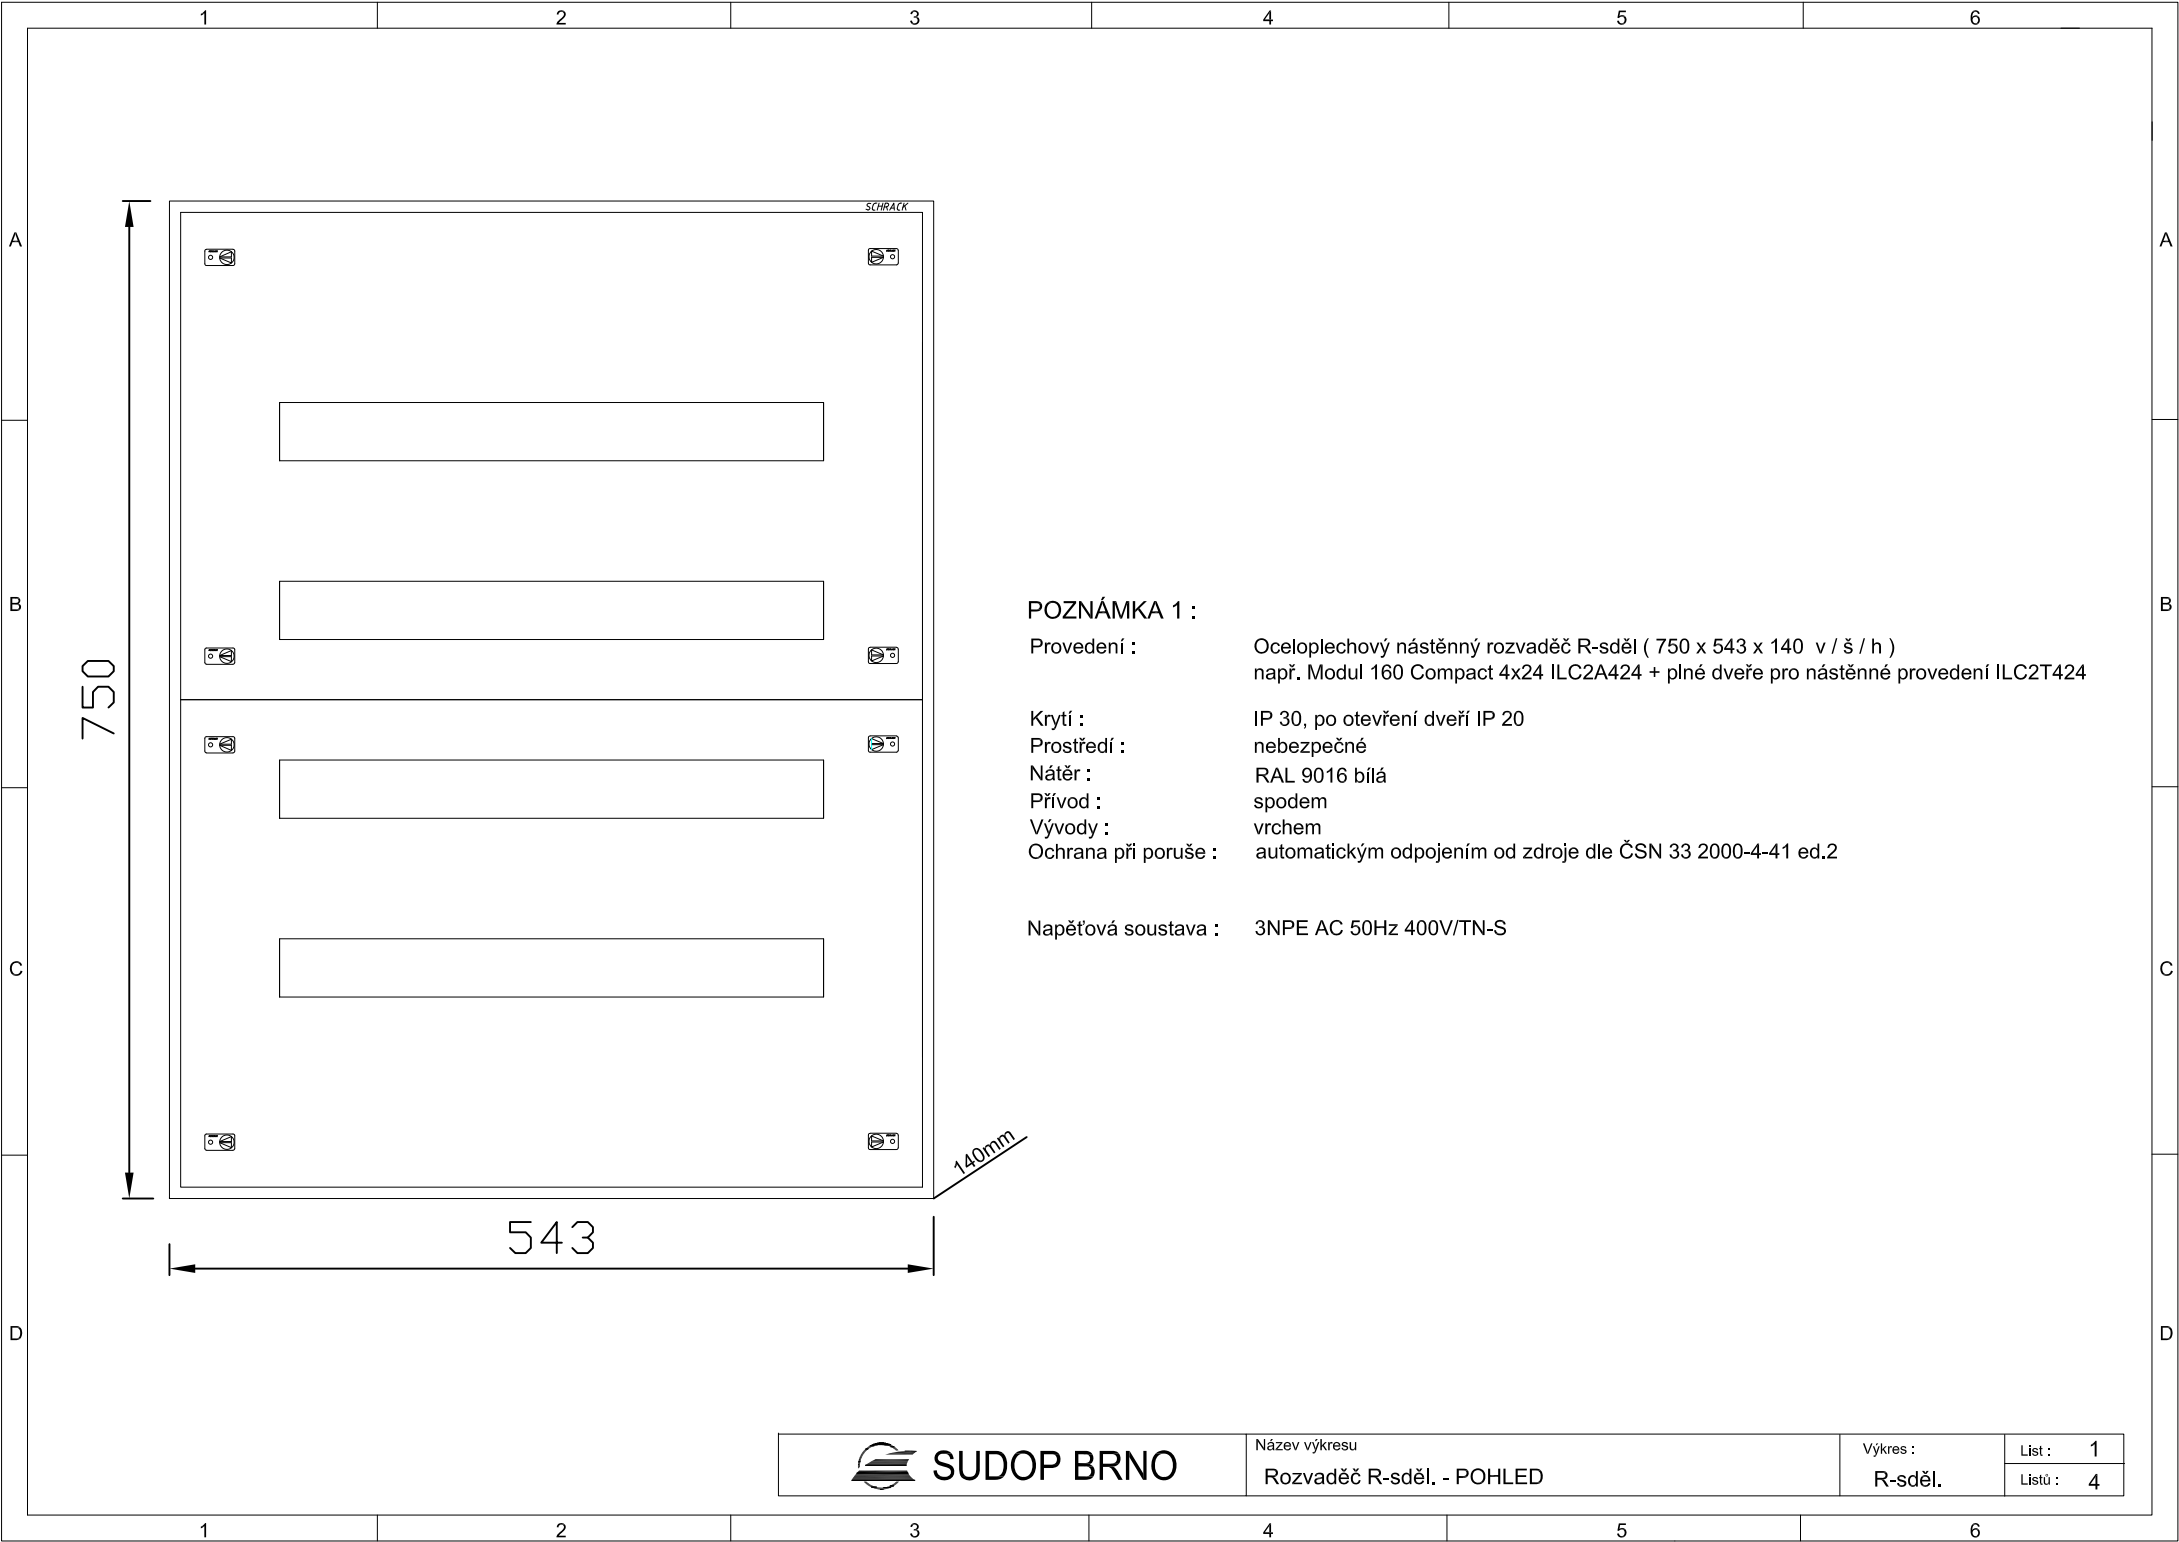

POZNÁMKA 1 :

Provedení : Oceloplechový nástěnný rozvaděč R-sděl (750 x 543 x 140 v / š / h)
např. Modul 160 Compact 4x24 ILC2A424 + plné dveře pro nástěnné provedení ILC2T424

Krytí : IP 30, po otevření dveří IP 20
Prostředí : nebezpečné
Nátěr : RAL 9016 bílá
Přívod : spodem
Vývody : vrchem
Ochrana při poruše : automatickým odpojením od zdroje dle ČSN 33 2000-4-41 ed.2

Napěťová soustava : 3NPE AC 50Hz 400V/TN-S





SUDOP BRNO

Název výkresu
Rozvaděč R-sděl. - POHLED

Výkres :
R-sděl.

List : 1
Listů : 4

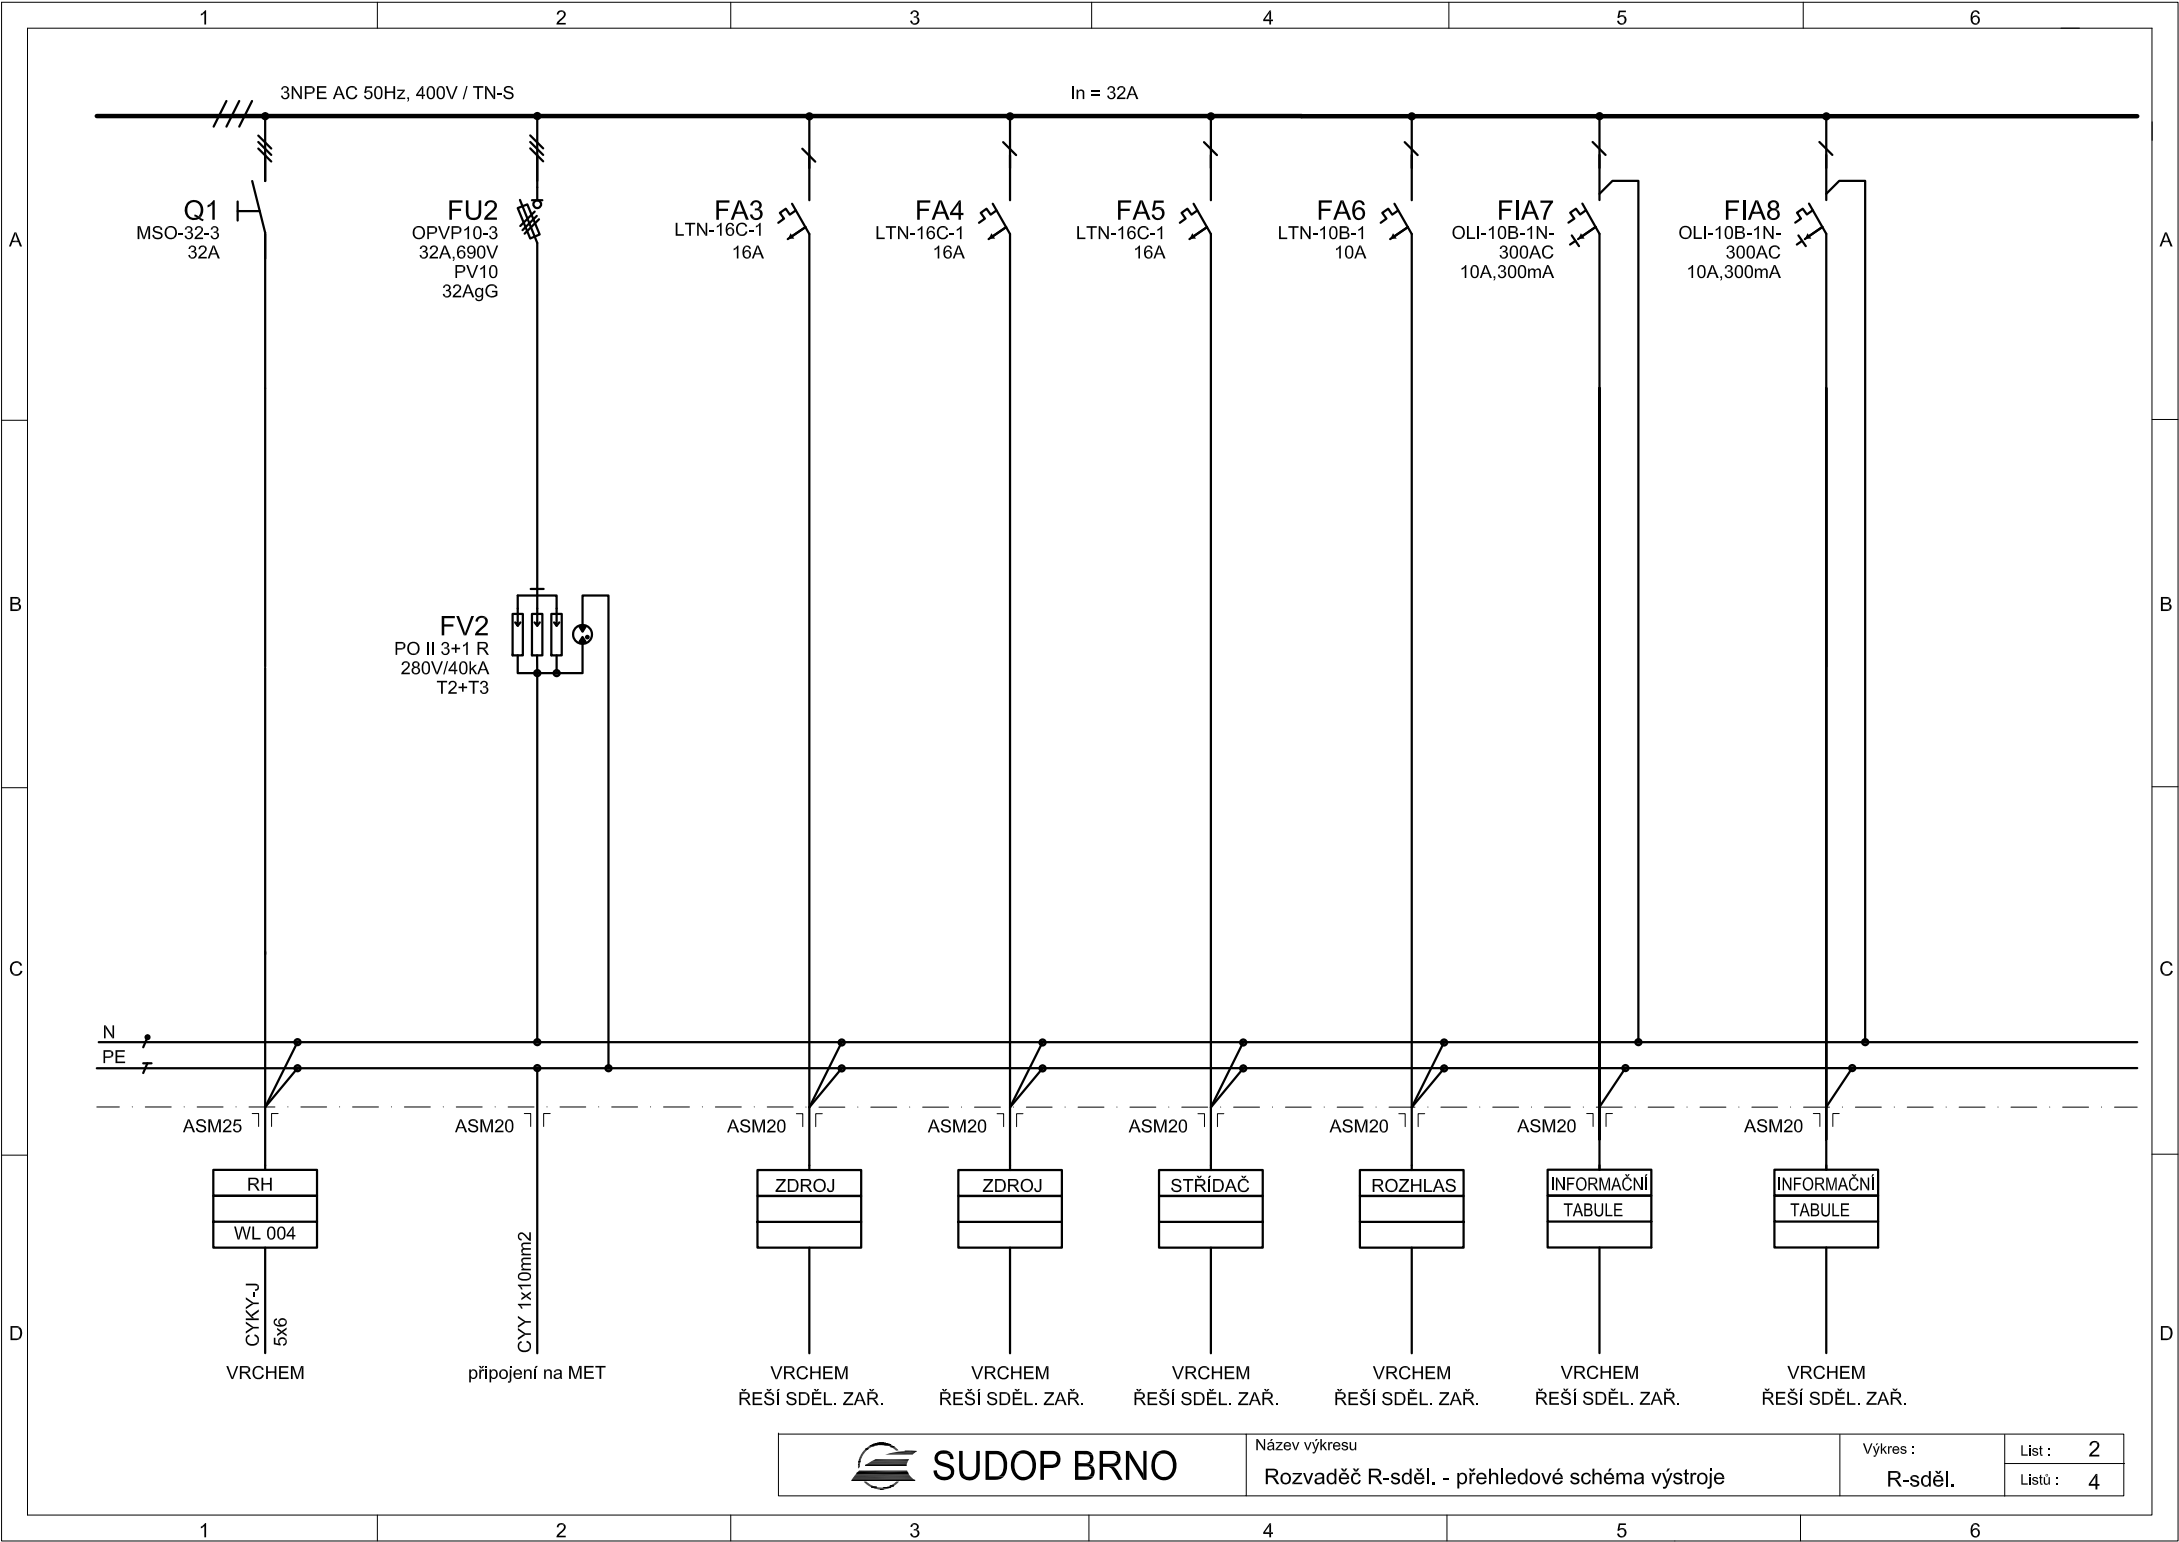

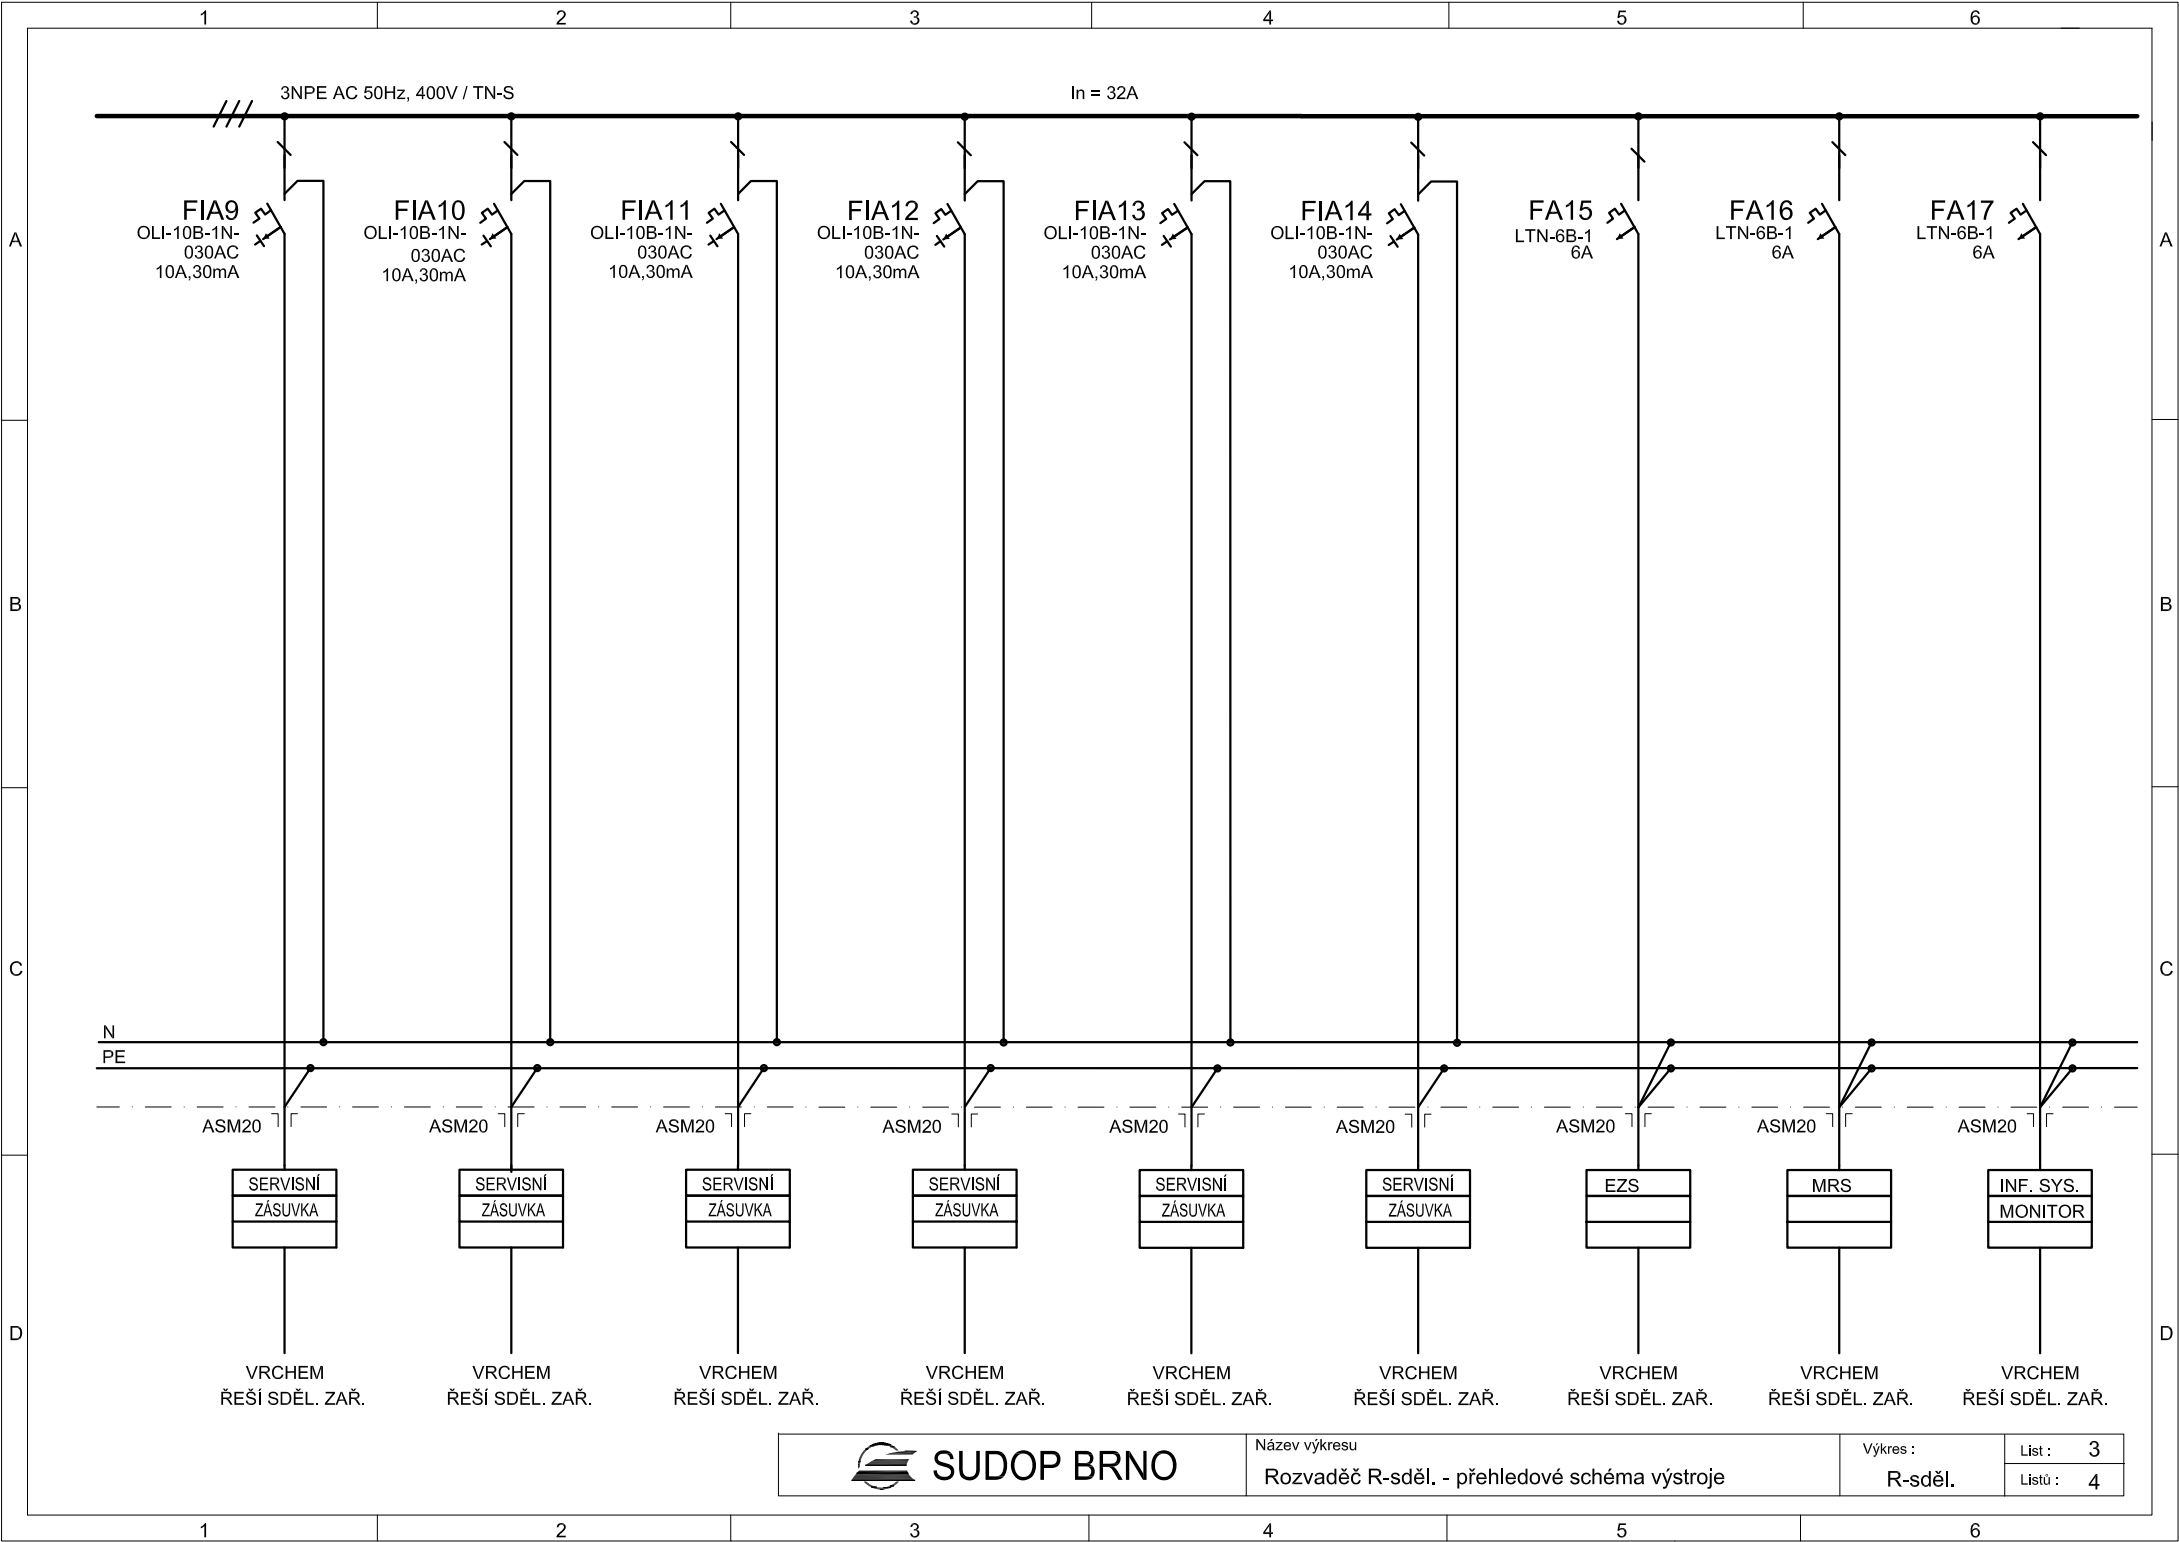

SUDOP BRNO

Název výkresu

Rozvaděč R-sděl. - přehledové schéma výstroje

Vykres :

R-sděl.

List : 3

Listů : 4

